
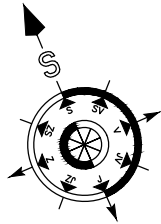



LEGENDA:
Místo stavby: Nemocnice Jindřichův Hradec, a.s.
PAVILON F
U Nemocnice 380, 377 01 Jindřichův Hradec
Katastrální území: Jindřichův Hradec [660523]
Parcelní čísla pozemků: p. č. 738/6
Počet FV panelů: 87
Instalovaný výkon: 39,585 kWp
Sklon od vodorovné roviny: 10°
Azimut: 199°

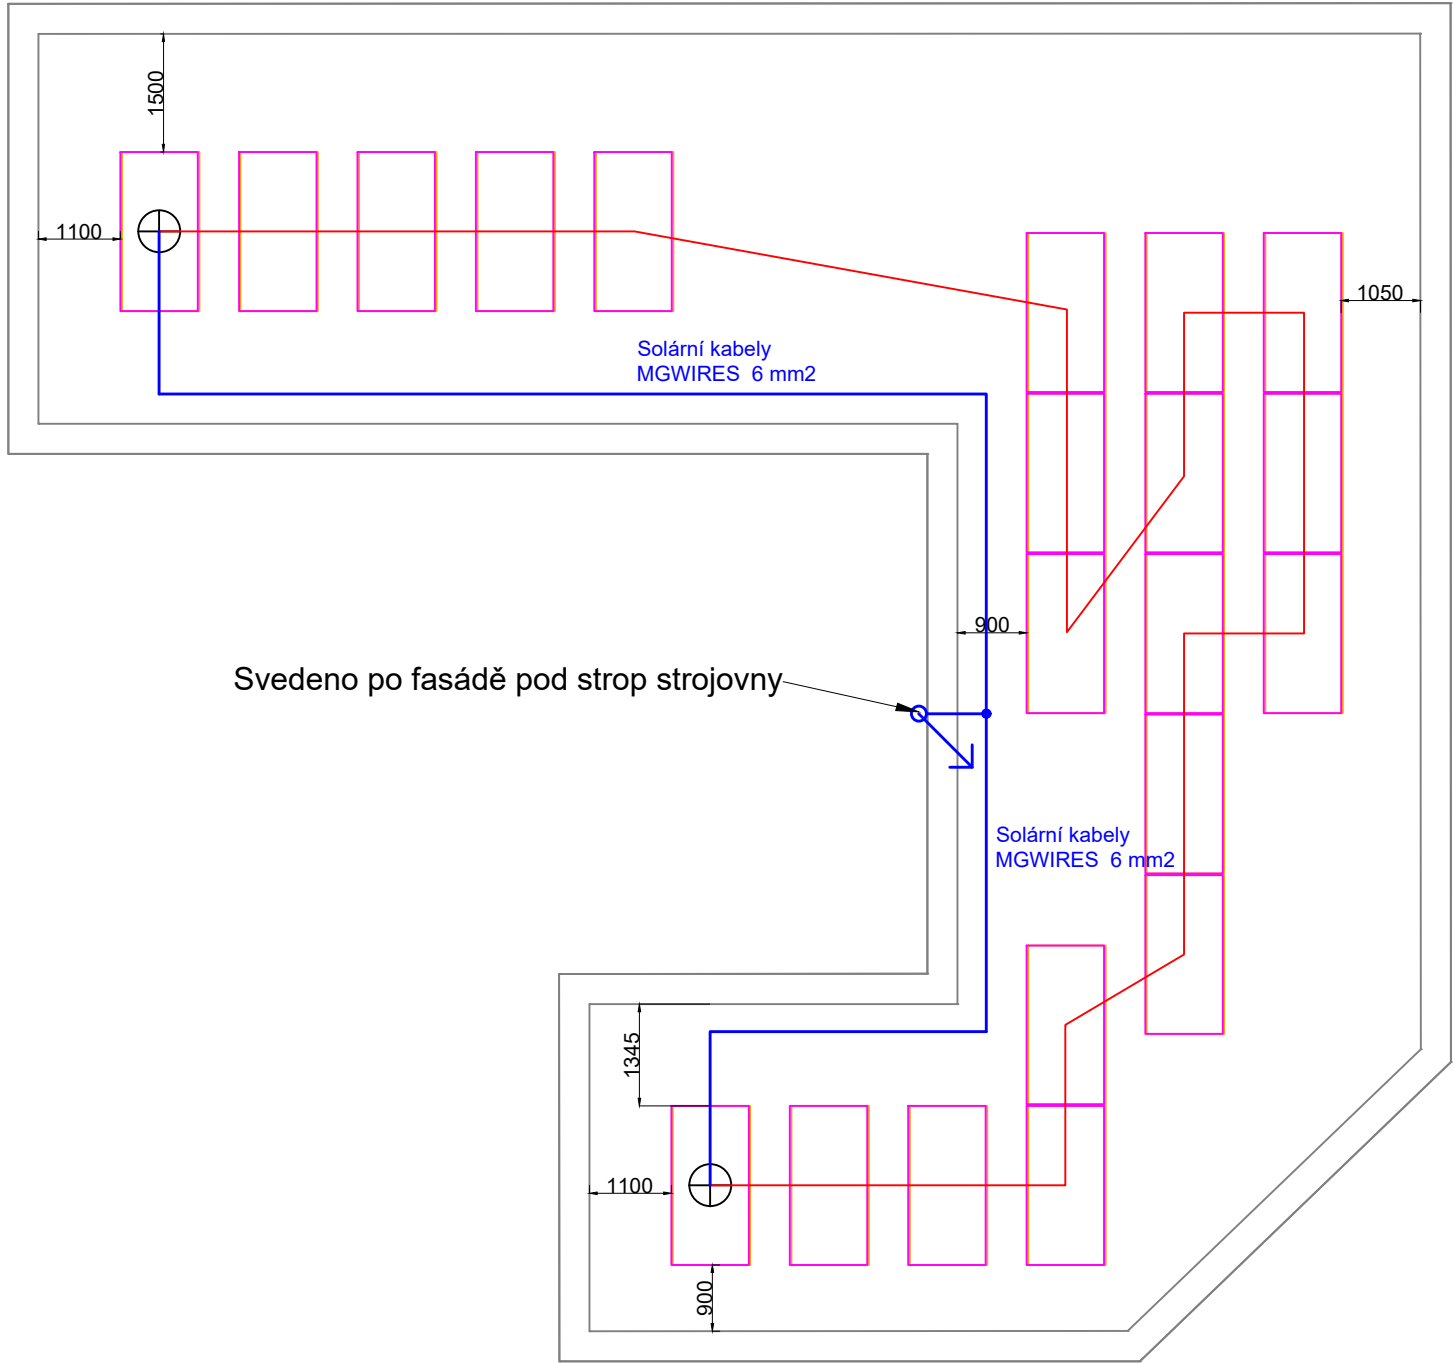

Akce	FVE v areálu Nemocnice Jindřichův Hradec, a.s. o instalovaném výkonu 131,95 kWp		
Investor	Nemocnice Jindřichův Hradec, a.s. U Nemocnice 380, 377 01 Jindřichův Hradec IČO/DIČ 26095157 / CZ26095157	TO SYSTEM s.r.o. V Brance 83, Příbram 261 01 IČO: 28911822, www.tosystem.cz	
Stupeň	Dokumentace pro provedení stavby	Formát	A3
Projektant	Mgr. Michal Smejkal – ČKAIT 0013645	Měřítko	1:100
Kontroloval	Ing. Jakub Jandourek	Datum	5/2024
Vypracoval	Ing. Jakub Jandourek	Číslo zakázky	PK 24-021
Profese	D.2.1 - Fotovoltaická elektrárna	Číslo výkresu	Č. paré
Výkres	PŮDORYS PAVILON F - NÁSTAVBA STŘECHA	D.2.1.8	
Revize	-		