

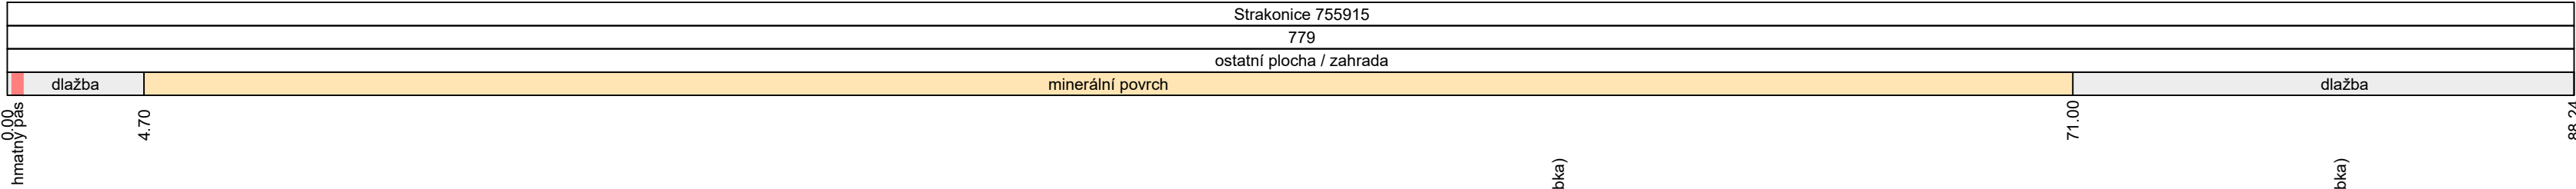
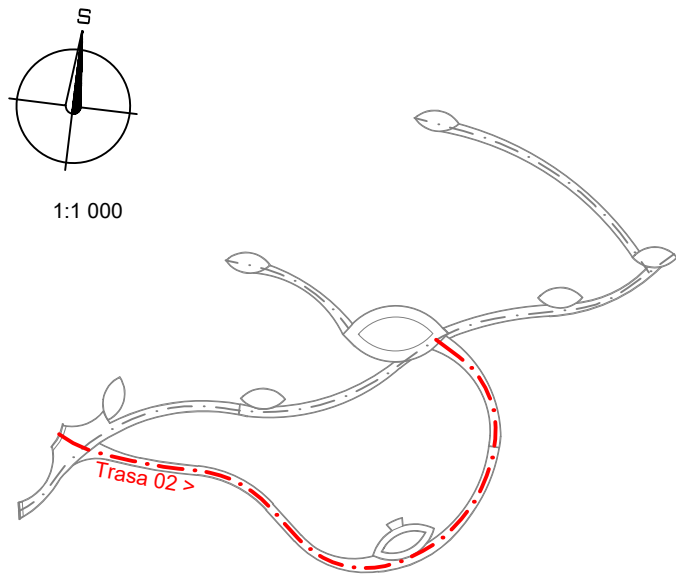


PF 02 – TRASA 02
Podélný profil 1:200/200

KATASTRÁLNÍ ÚZEMÍ
PARCELA
DRUH POZEMKU
POVRCH / ZPEVNĚNÍ

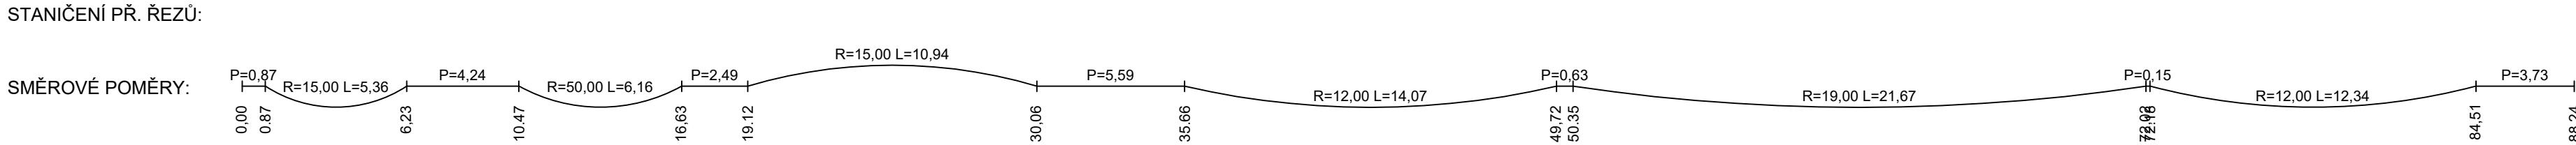

----- původní terén
——— upravený terén
——— nový stav - niveleta koruny
——— nový stav - pláň

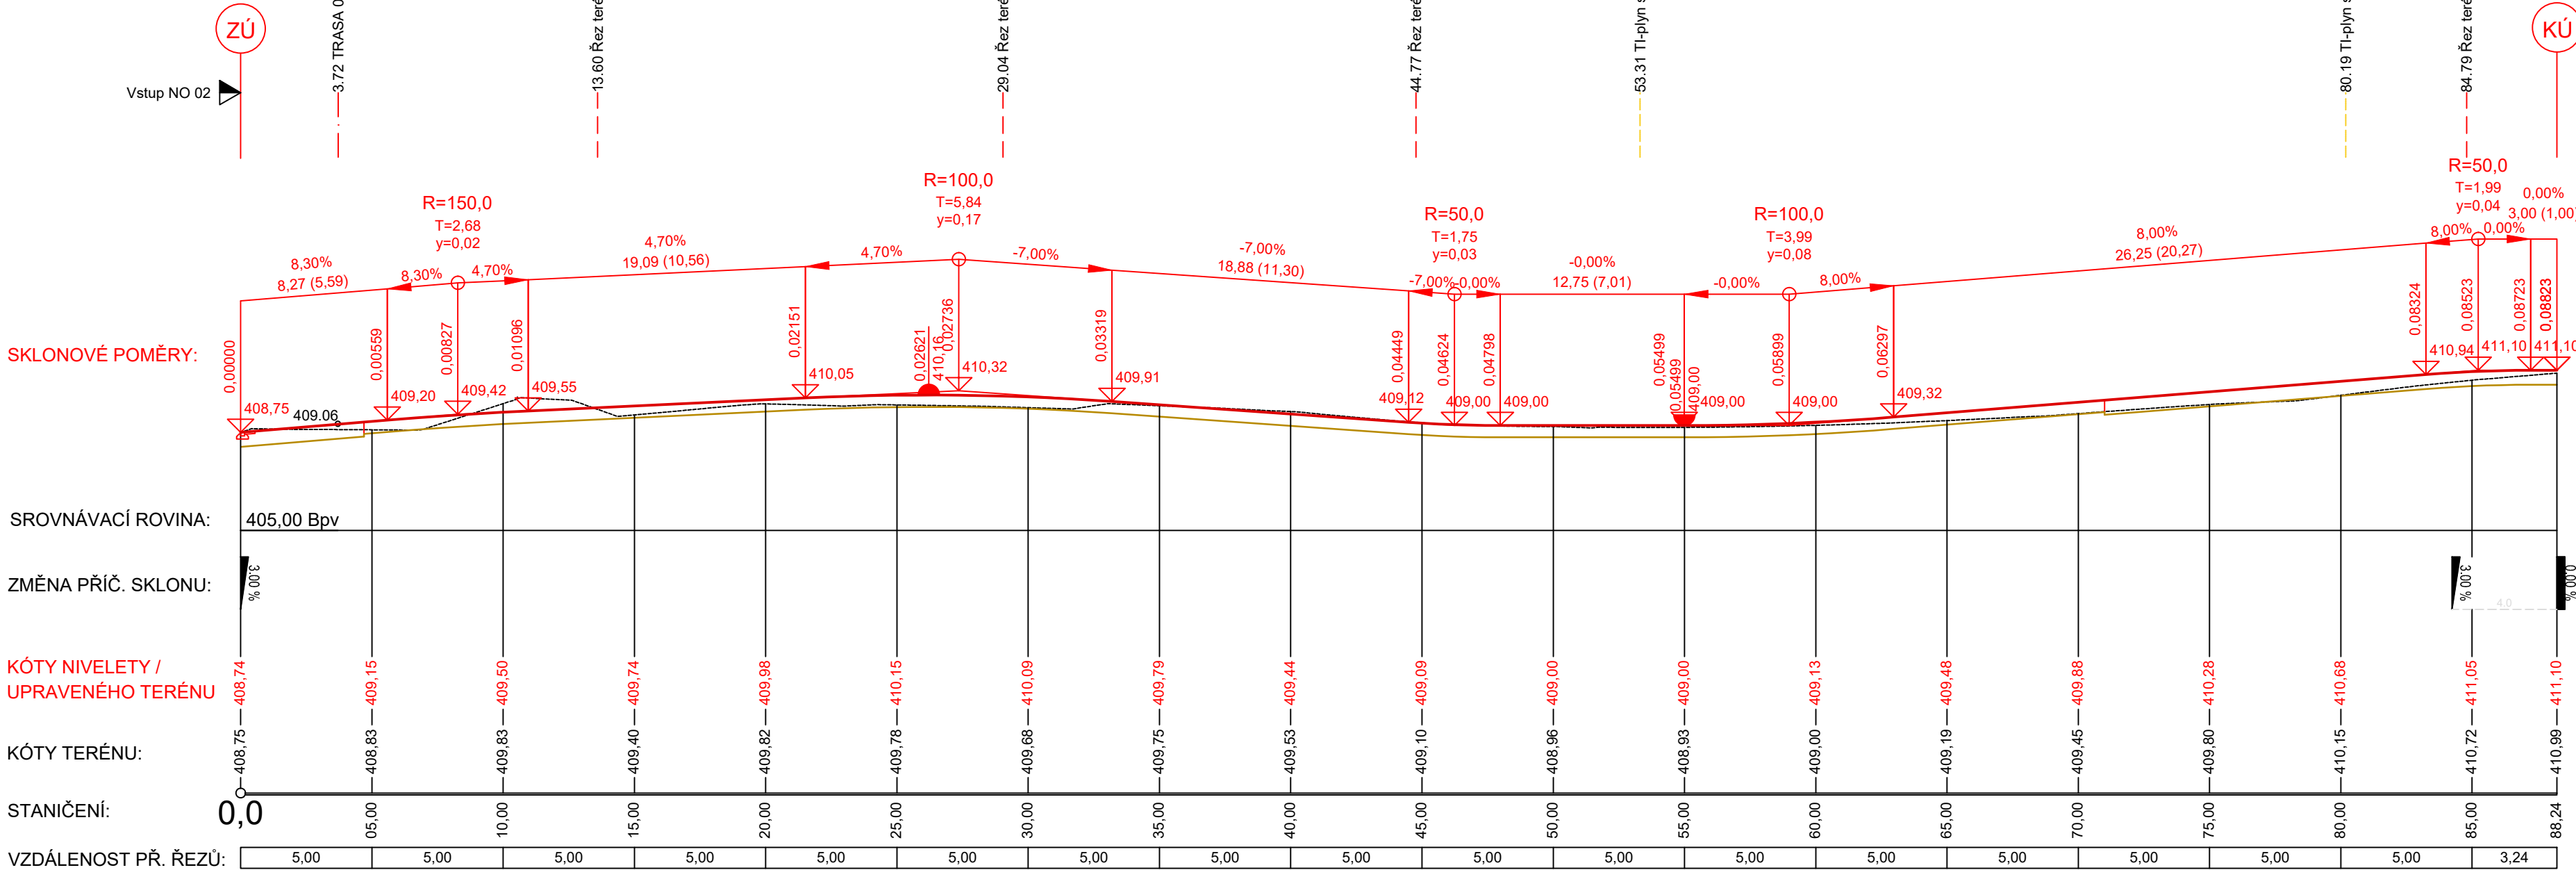

Souřadnicový systém JTSK

investor

Nemocnice Strakonice, a.s., Radomyšlská 336, 386 29 Strakonice

akce

Rehabilitačně - relaxační zahrada Nemocnice Strakonice, a.s.

část

SO 02 Zpevněné plochy, vodní prvek

č. přílohy

D.02.03b

obsah výkresu

D.02.03b Podélný profil PF 02 – Trasa 02

měřítko

1:200

zpracovatel

Atelier Gaia – Lucie Langová, M.Sc.

stupeň

DPS

paré

zodpovědný projektant

Ing. Petr Pelikán, Ph.D.

datum

10/2022

vypracoval


Ing. Petr Pelikán, Ph.D.

počet formátů

4x A4

GENERÁLNÍ PROJEKTANT

PROJEKTANT ČÁSTI DOKUMENTACE



KRAJINÁŘSKÁ ARCHITEKTURA
Lucie Langová, M.Sc., Autorizovaný krajinný architekt ČKA
sídlo: Polská 4, Znojmo 66902, CZ
atelier: Polská 4, Znojmo 66902, CZ, IČO: 72400862, DIČ: CZ8153283974
telefon: +420 608 418470, http://www.ateliergaia.cz

ING. PETR PELIKÁN, PH.D.

Beethovenova 650/2, 602 00 Brno
IČ 08363676
ČKAIT 1007293, IL00
pelikanp@seznam.cz

© návrh řešení obsažený ve výkresové a textové části je předmětem ochrany díla autorského zákona