
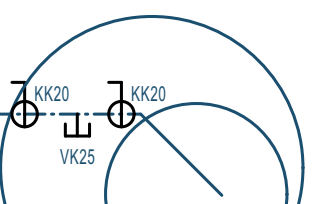


Základy

ZÁKLAD U PLOTOVÉ STĚNY PROVÁDĚT PO ETAPÁCH - KONZULTOVAT PO PROVEDENÍ SONDY S TDS A DODAVATELEM!

dilatace základů vloženou nopovou fólií s výškou nopu 8mm

revizní šachta
pr. 300mm
hl. 1m
(nutno ověřit
in situ)

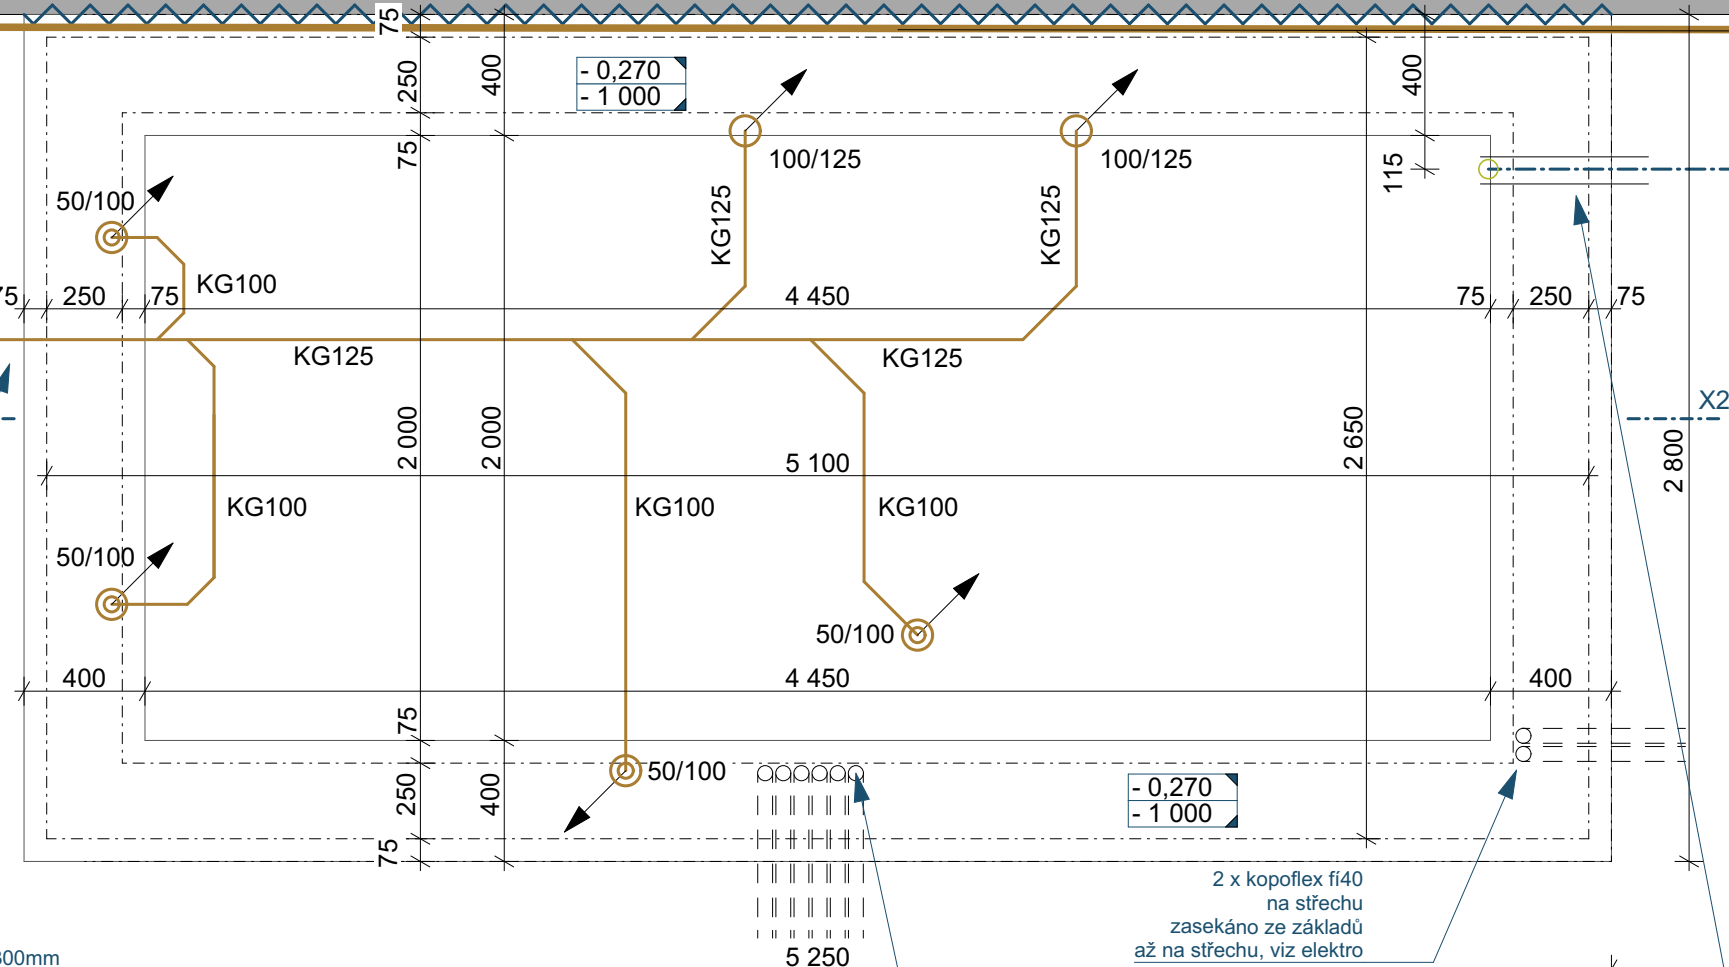

Vodoměrná šachta,
resp. uzávěr vody
s možností vypouštění
pr. 100mm
hl. 1,2m. Systémový
samonosný
výrobek

2 x kopoflex fi40
na střechu
zasekáno ze základů
až na střechu, viz elektro

6 x kopoflex fi50
zasekáno do stěny
ze základů k rozvaděči,
viz elektro

VSTUP VODOVODU
KOPOFLEX DN150

ZÁKLADOVÉ KONSTRUKCE C20/25 XC2


LEGENDA MATERIÁLŮ

Obvodové zdivo typu pevnosti P10 - broušené cihelné tvarovky
tl.250mm plněné polystyrenem, celoplošně na systémovou
tenkovrstvou maltu
součinitel prostupu tepla U:0,26 W/m2K

Vnitřní nenosné zdivo typu 115 - broušené příčkovky
celoplošně na maltu pro tenké spáry, cihly tl. 115 mm

Sanitární příčkový systém, dle výpisu prvků


Půdorys 1NP

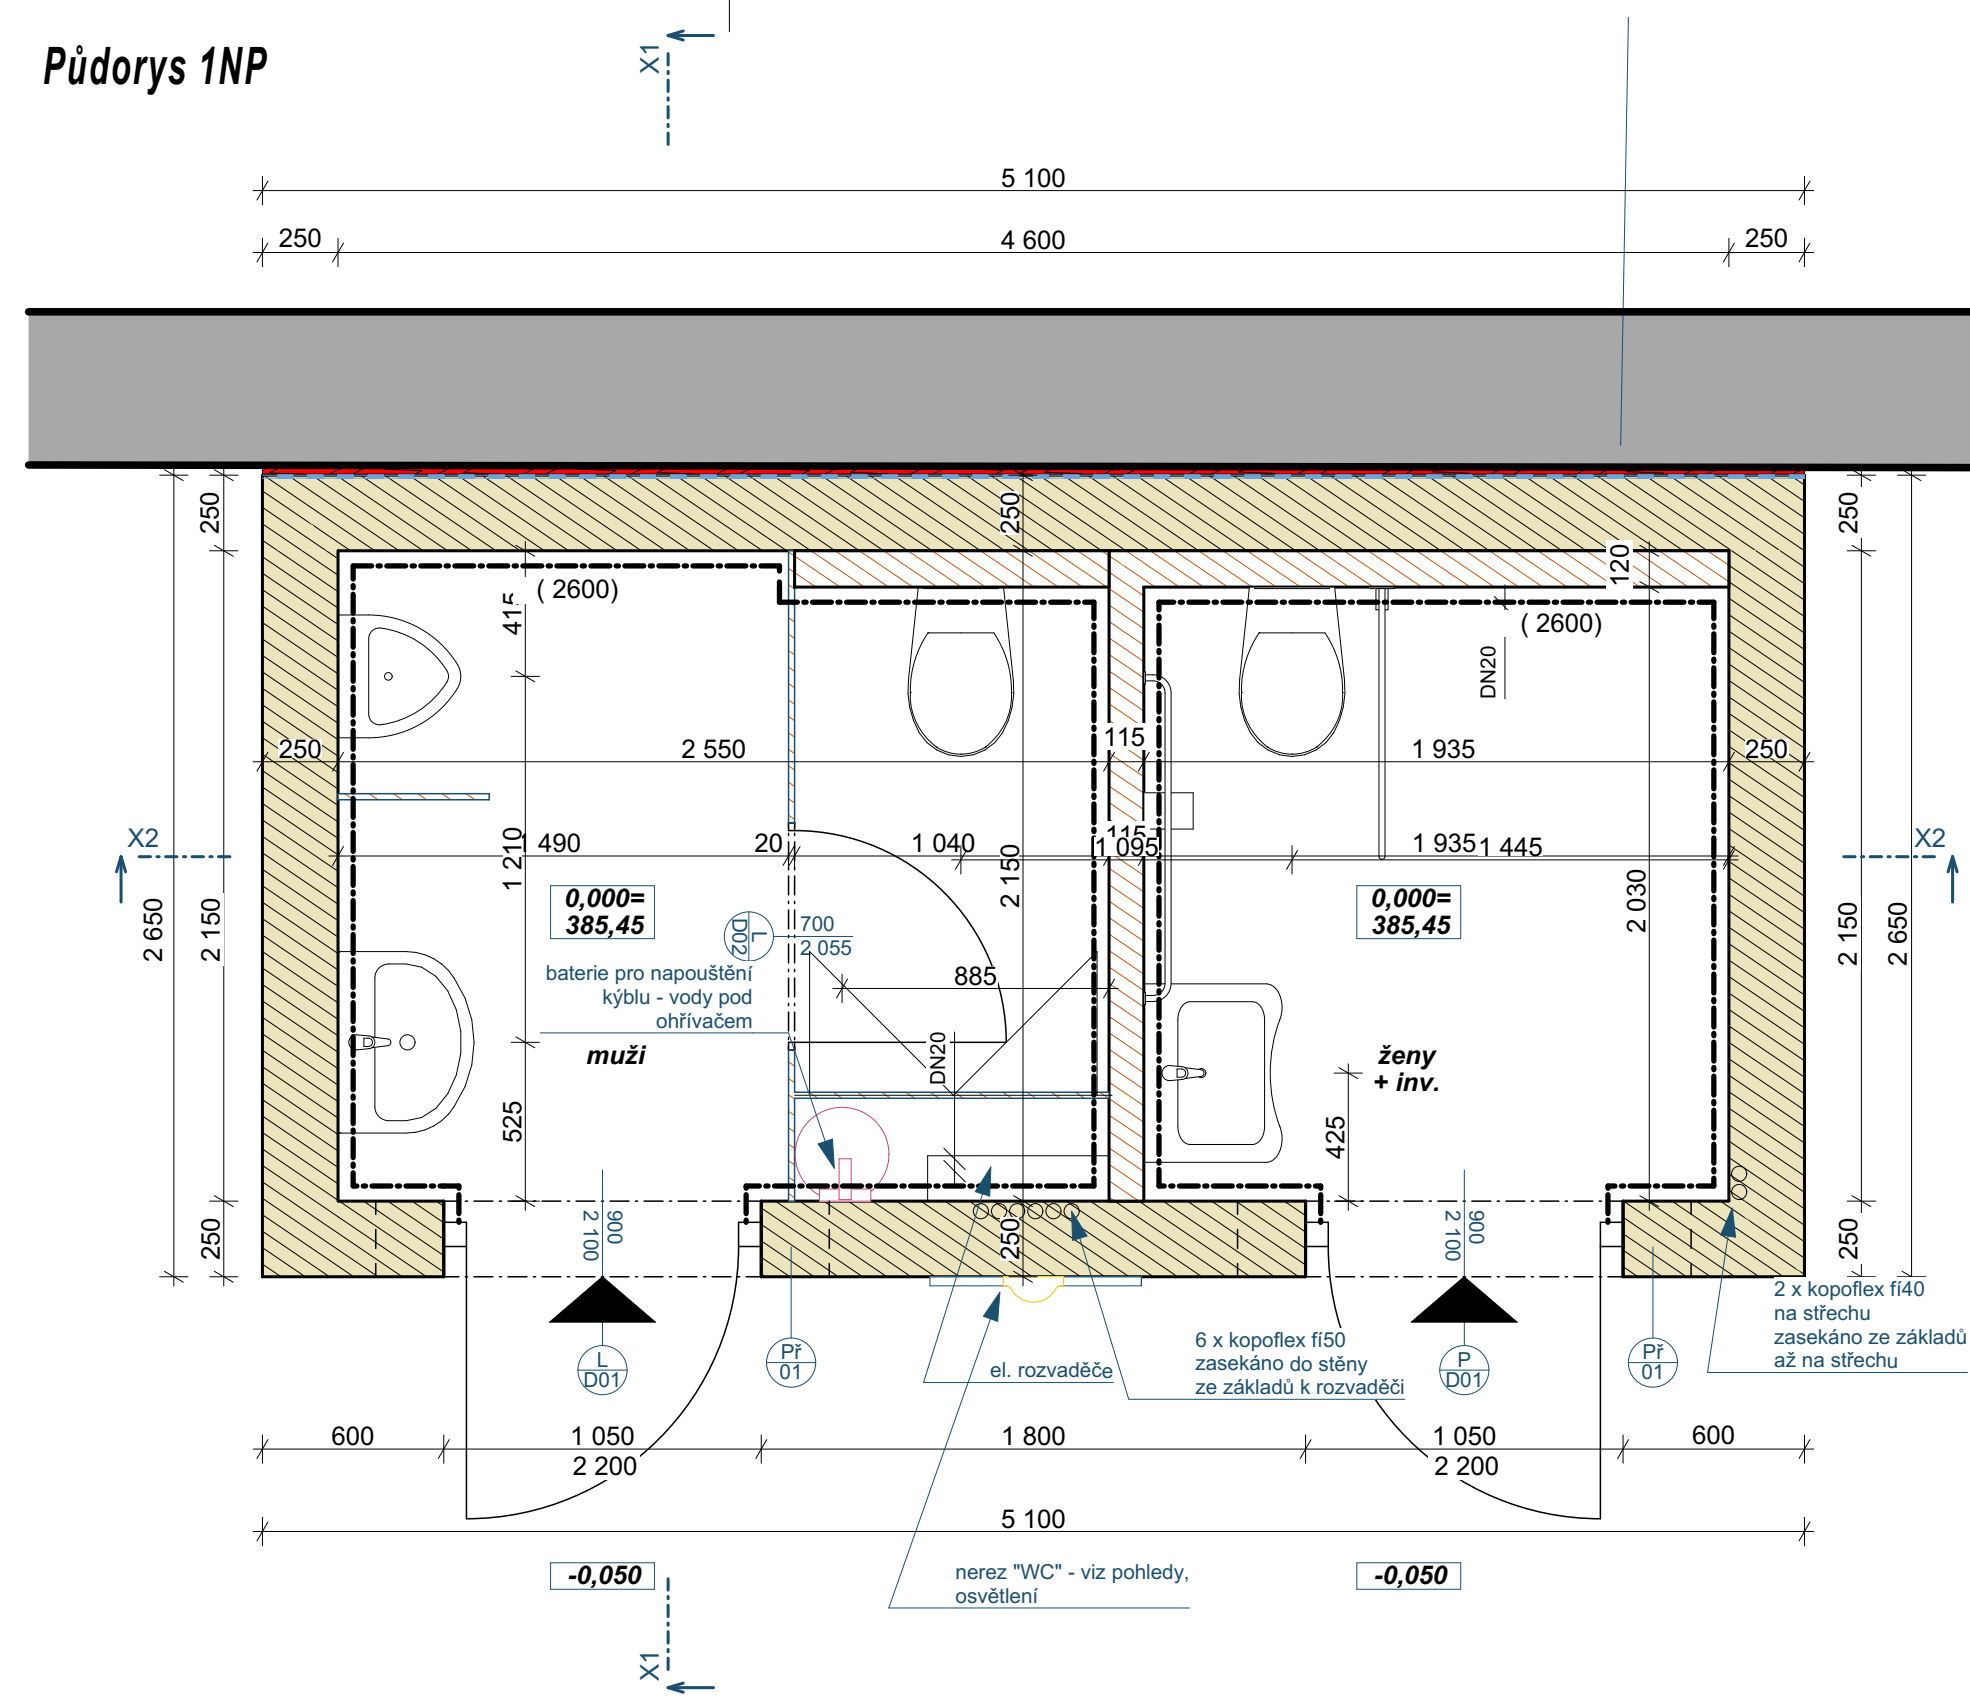

Překlady - obvodové stěny

3 x překlad 23.8 - délka 1 500mm
+ EPS 2 x tl.20mm

2ks

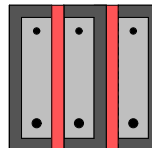

POVRCHOVÉ ÚPRAVY


PODLAHY a LEVÉ STĚNY
ZA ZAŘÍZOVACÍMI
PŘEDMĚTY

dlaždice slinutá, neglazovaná
60 x 60 cm, tmavě šedá, R10

OBKLAD STĚN

dlaždice slinutá, neglazovaná
30 x 60 cm, světle šedá

Pozn.:
případný přístupový elektronický systém na WC investor zajistí jako
dodavatelskou dokumentaci, nutno koordinovat s elektro!!

Souřadnicový systém JTSK			
investor			
Nemocnice Písek, a.s., Karla Čapka 589, 39701 Písek			
akce			
Otevřený pavilon rehabilitace Nemocnice Písek, a.s.			
Objekt	část	č. přílohy	
SO01 Veřejné toalety	D1.1.Architektonicko - stavební řešení	D01.2	
obsah výkresu	měřítko		1:25
Základy, půdorys 1NP			
zpracovatel	Atelier Gaia - Lucie Langová, M.Sc.	stupeň	DPS
zodpovědný projektant	Ing. Jaroslav Veselý	datum	09/2022
vypracoval	Ing. Petr Gabriel	paré	
GENERÁLNÍ PROJEKTANT		PROJEKTANT ČÁSTI DOKUMENTACE	
		ING. PETR GABRIEL	
KRAJINÁŘSKÁ ARCHITEKTURA Lucie Langová, M.Sc., Autorský projektant krajinný architekt ČKA sídlo: Polská 4, Znojmo 66902, CZ atelier: Polská 4, Znojmo 66902, CZ, IČO: 72400862, DIČ: CZ2153283974 telefon: +420 608 418470, http://www.ateliergaia.cz		PROJEKTOVÁ ČINNOST VE VÝSTAVBĚ	
		PRAŽSKÁ SÍDL.2413/6c, 669 02 ZNOJMO GSM: 728 431 432 TEL: 533 533 297 E-mail: gabriel-petr@gmail.cz	
© Nulový řádek označený ve výkresu a textové části je předmětem ochrany díla autorského zákona			