




Podrobné vytyčovací body	
Bod	S-JTSK: Y S-JTSK: X
1	773720.82 1127006.36
2	773718.19 1127006.36
3	773718.19 1127009.26
4	773720.88 1127009.26
5	773718.82 1127009.26
6	773720.82 1127011.96
7	773725.44 1127012.56
8	773730.11 1127010.43
9	773731.05 1127007.29
10	773728.93 1127006.49
11	773726.93 1127006.40
12	773723.58 1127004.86
13	773721.47 1127005.53
14	773720.10 1127004.96
15	773719.10 1127006.36

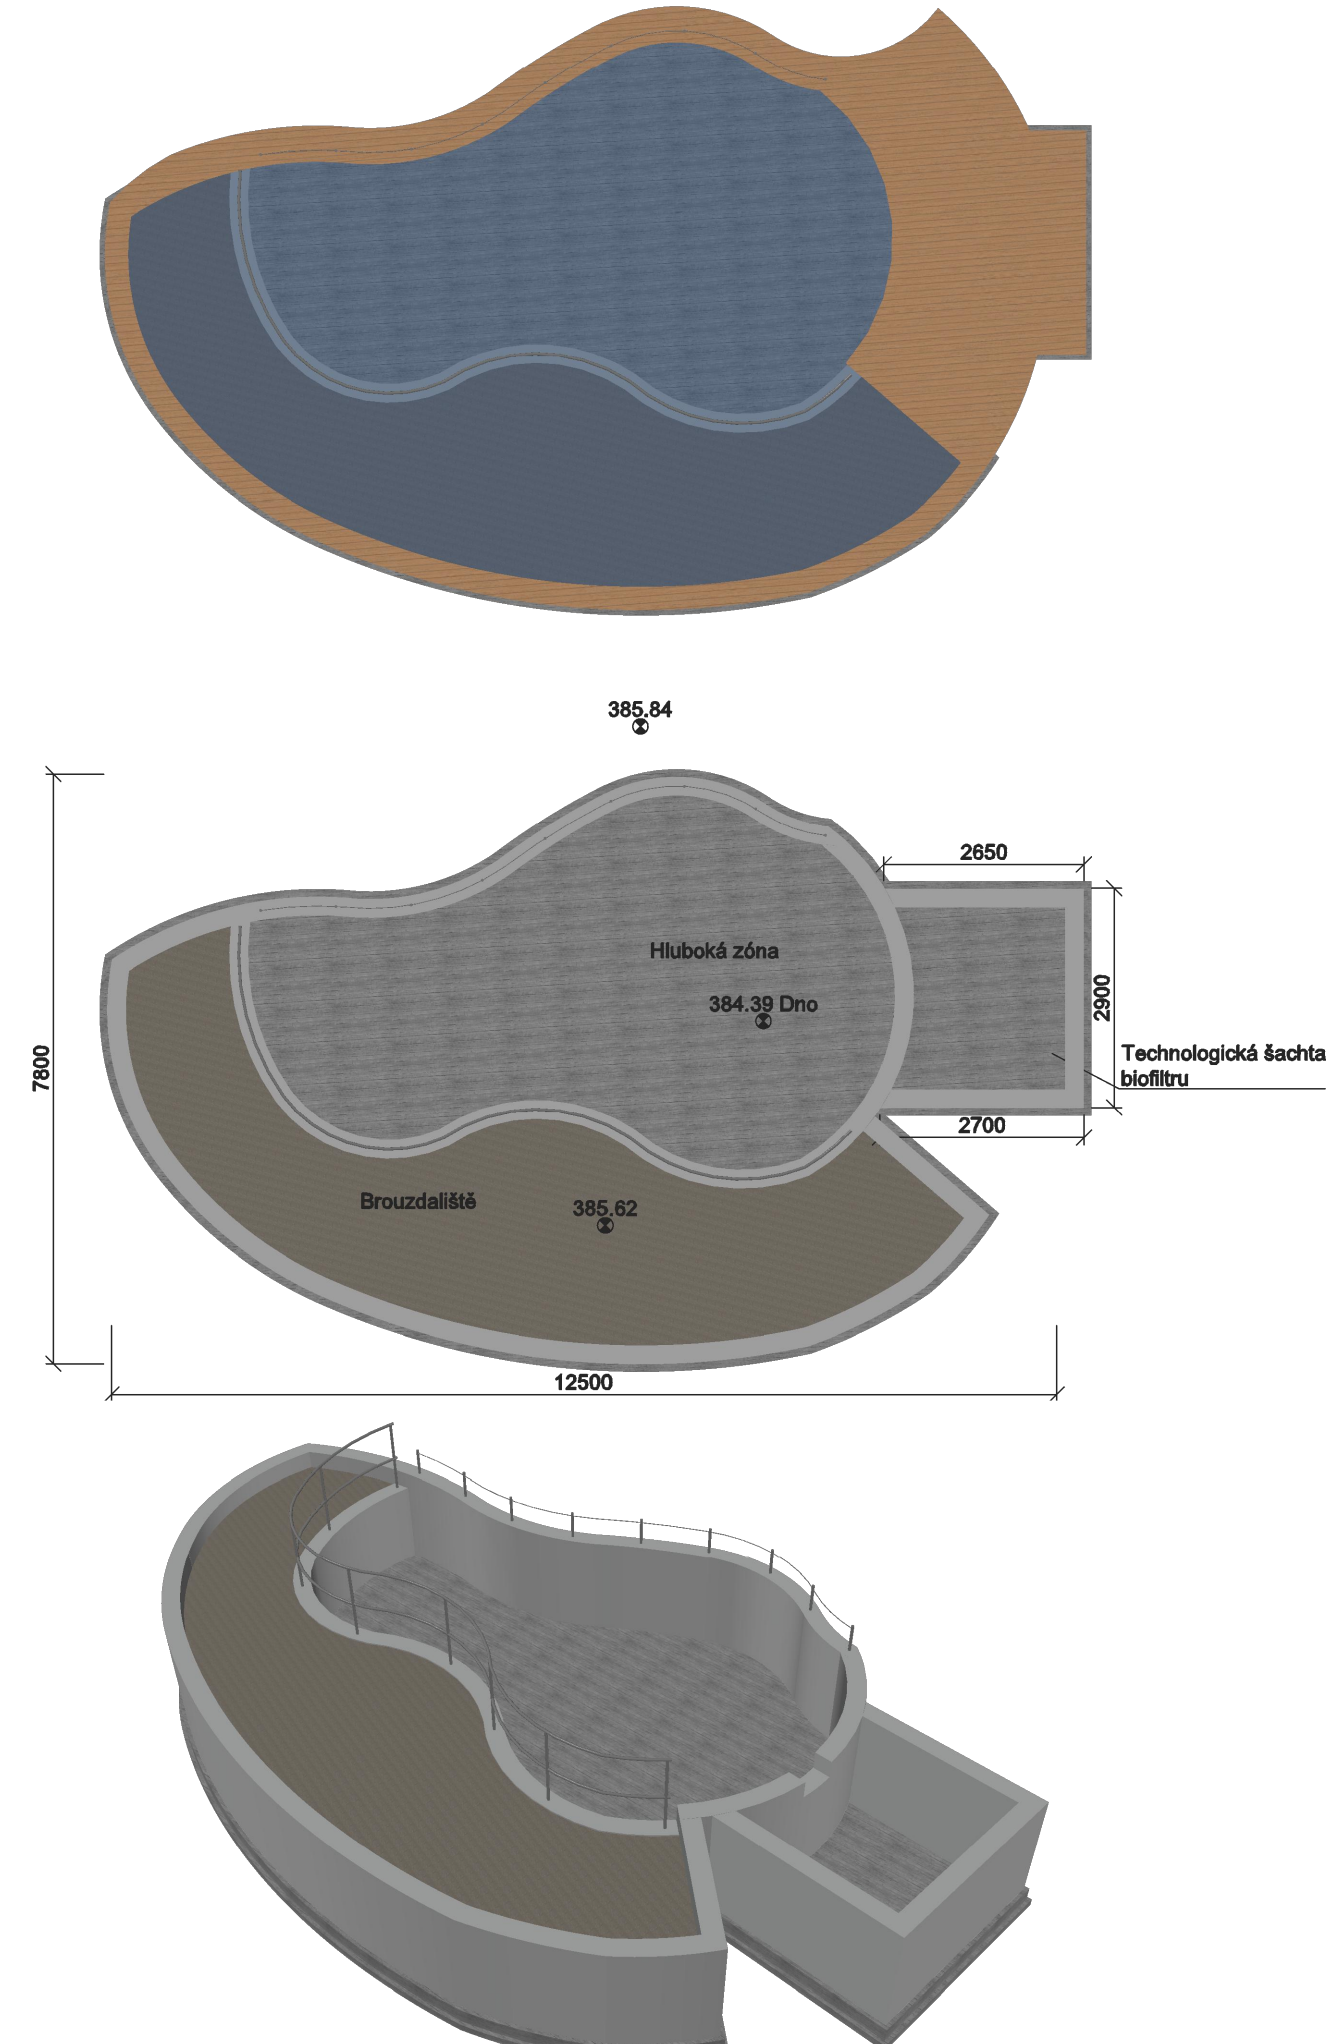

Charakteristický řez jezírkem  
1:20


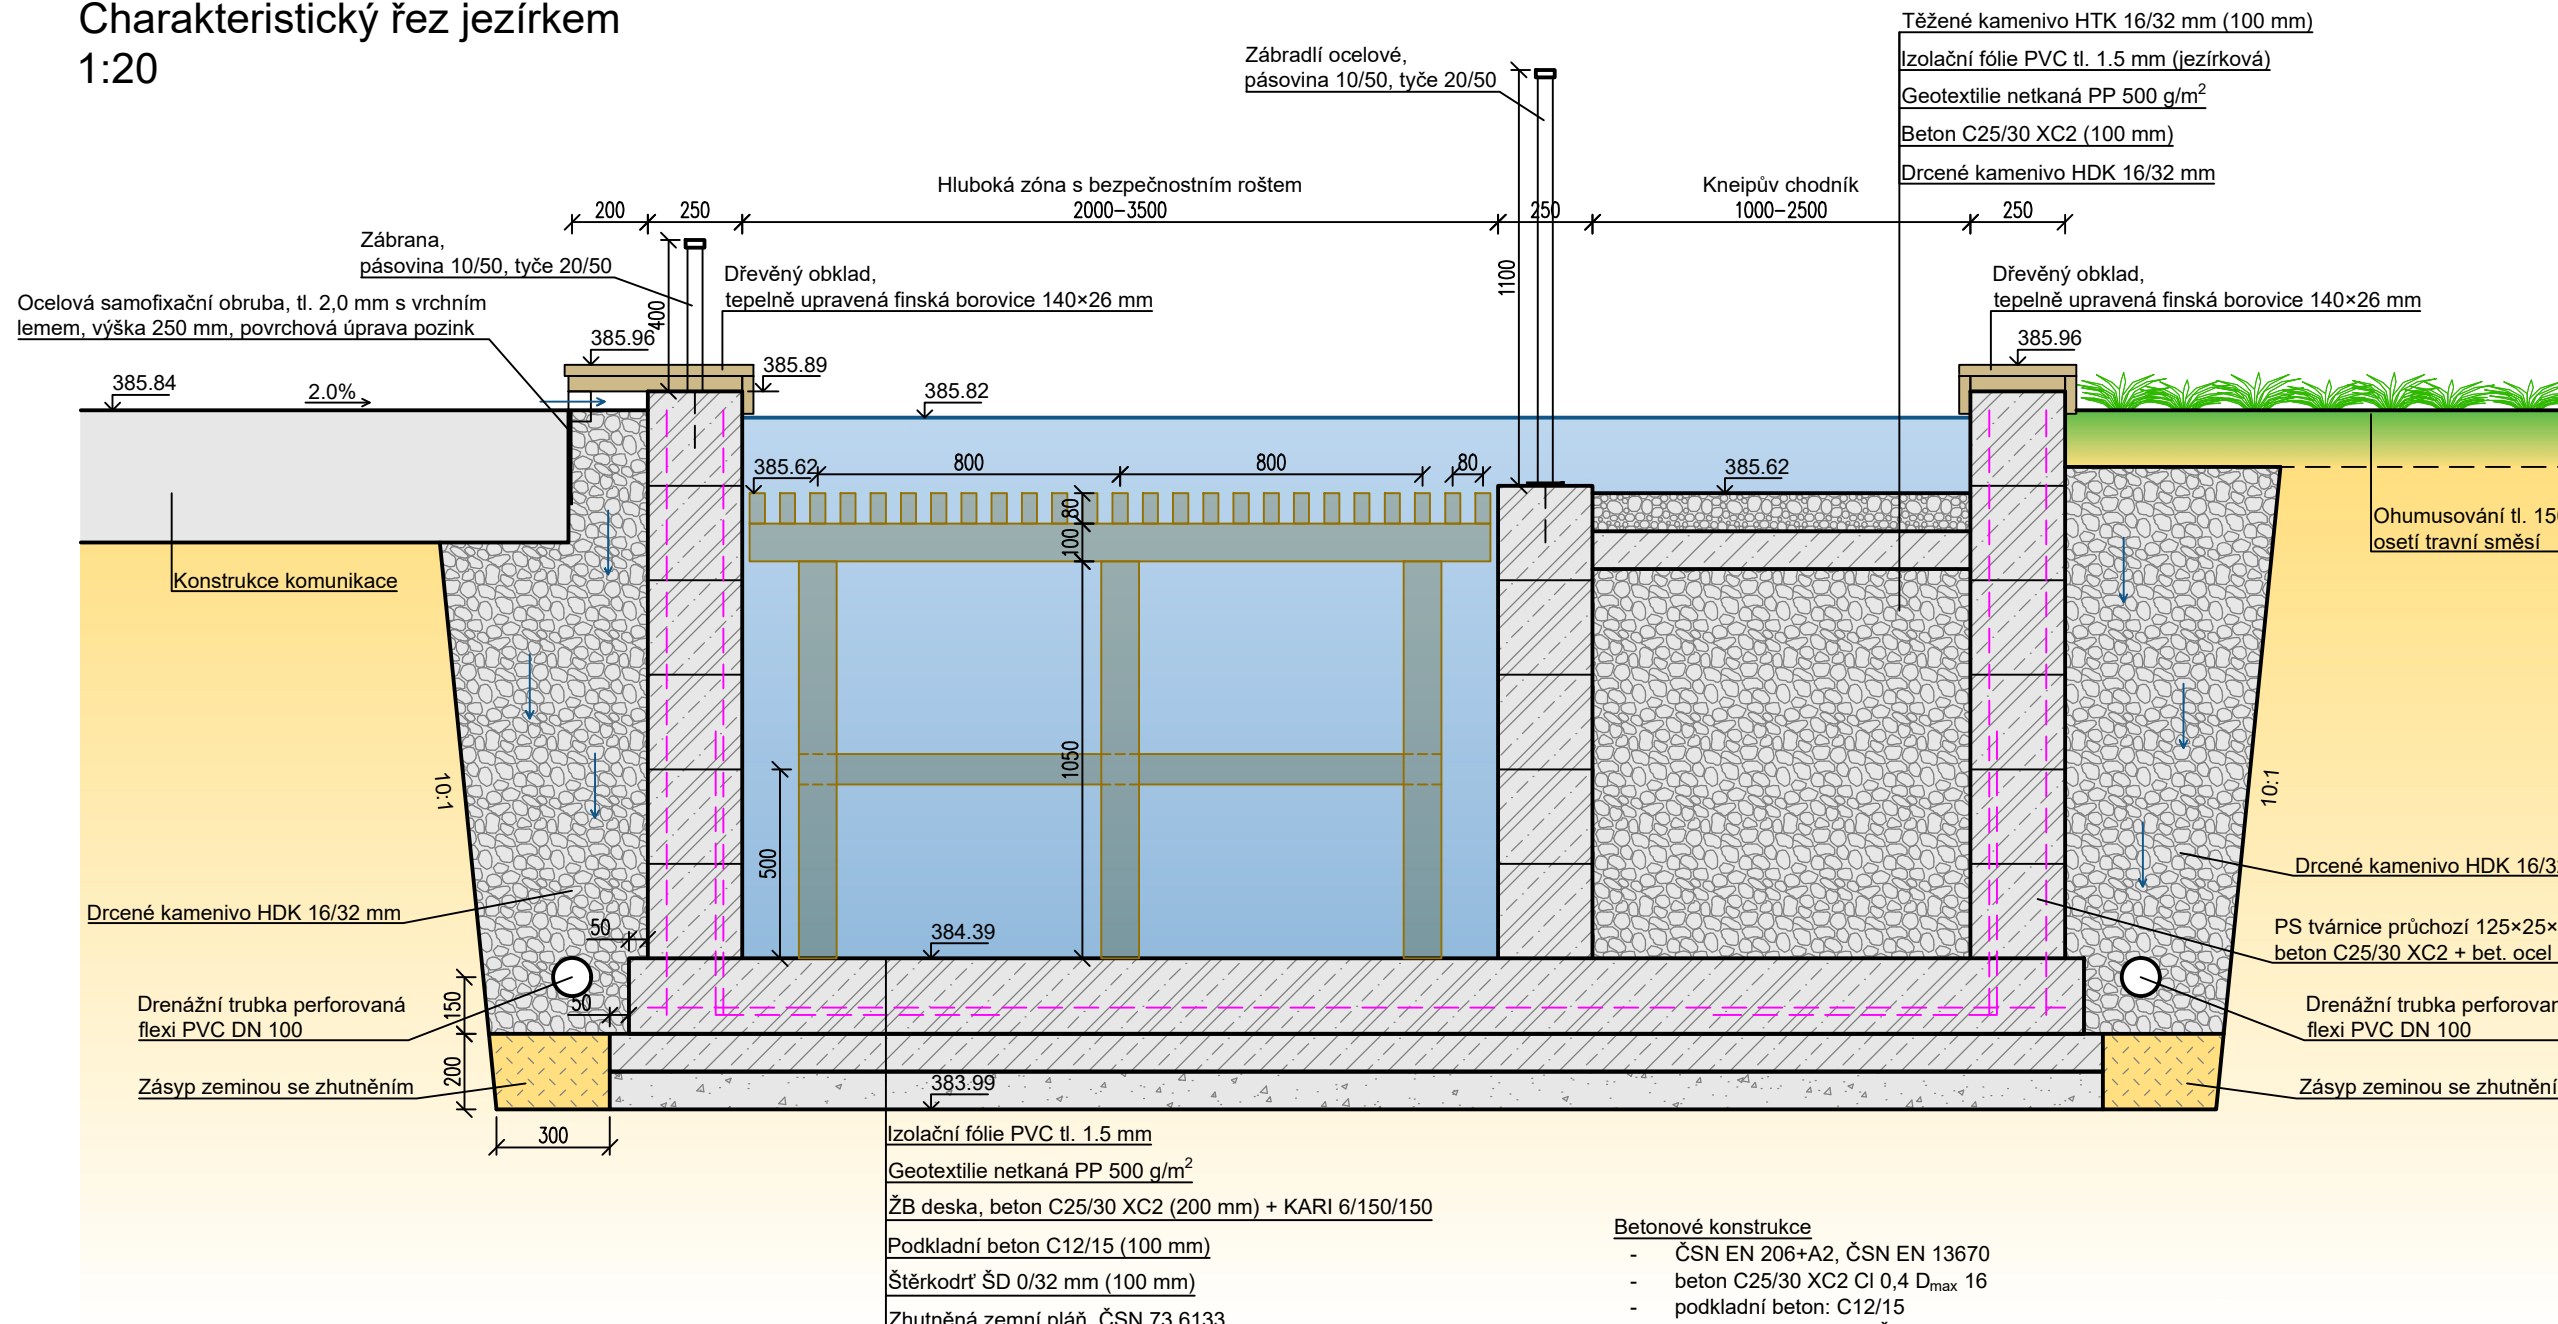


Bezpečnostní rošt  
1:20

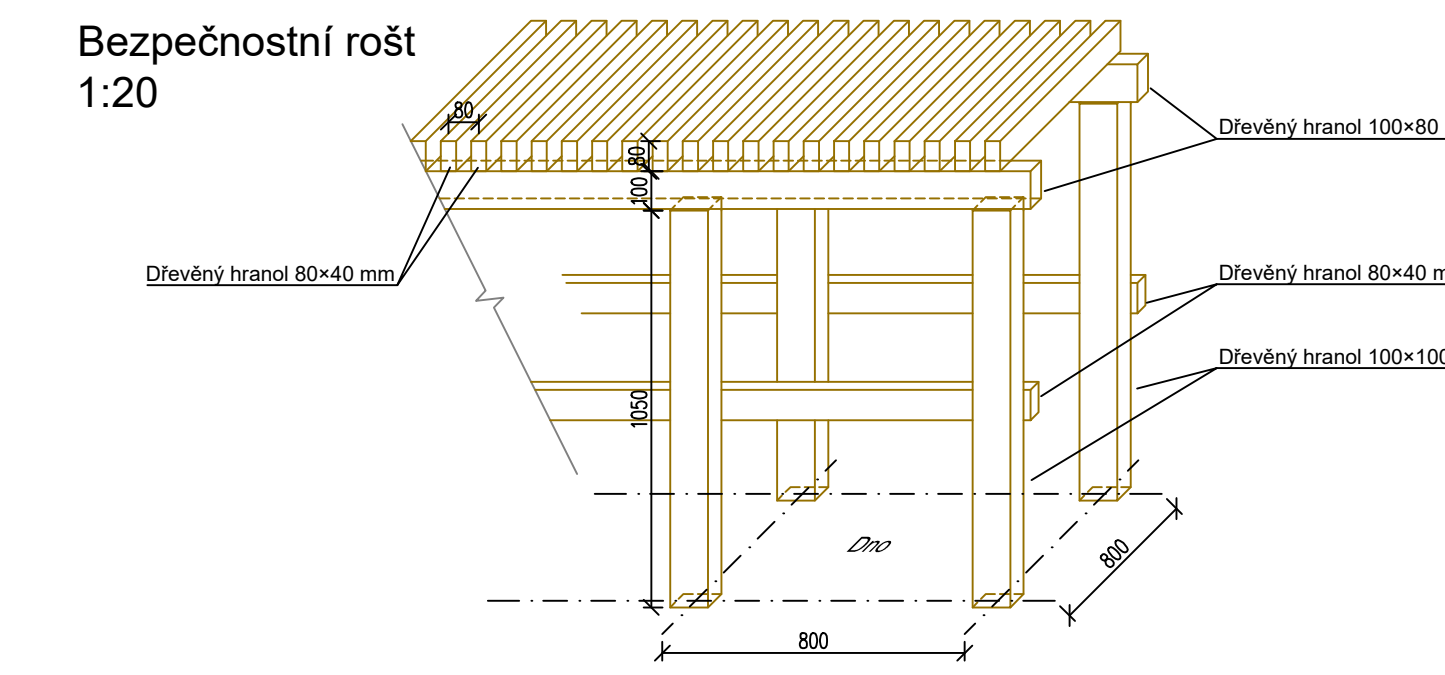


- Bezpečnostní rošt**
- ČSN EN 13242-A1
  - plocha: 28,8 m² (hluboká zóna)
  - masivní konstrukční hranol, hoblovaný, sušený, vlhkost 15 ± 3 %, ČSN EN 336
  - materiál: dub
- Pobytové molo a dřevěný obklad**
- tepelně upravená finská borovice
  - rozměr prkna: 140x26 mm
  - povrchová úprava: penetrační a finální nátěr Owatrol
- Ostatní konstrukce**
- zábradlí kotveno pomocí příruby
- Cerpadlo**
- umístěno ve vrstvě dolomitického vápence
  - napájecí kabel 230 V, trafo 12 V
  - napětí 230V/50 Hz, 12V/DC, výkon 100 W
  - maximální průtok 11400 l/hod, maximální výtlak 3,2 m
  - závit vstup 2", závit sání 2"

Technologická šachta biofiltru  
Řez A-A'  
1:20

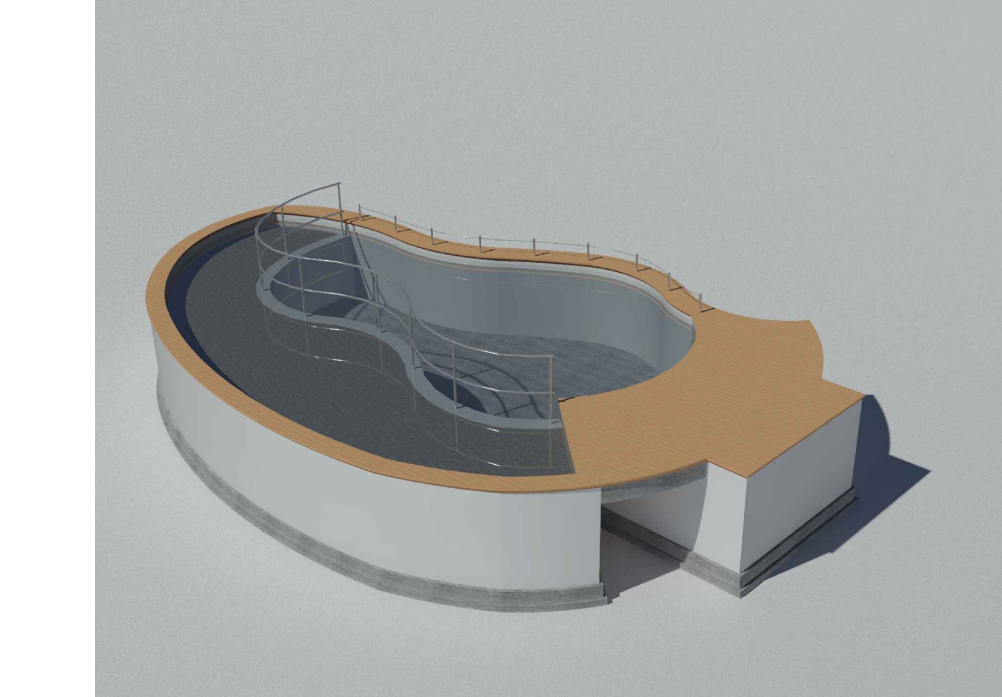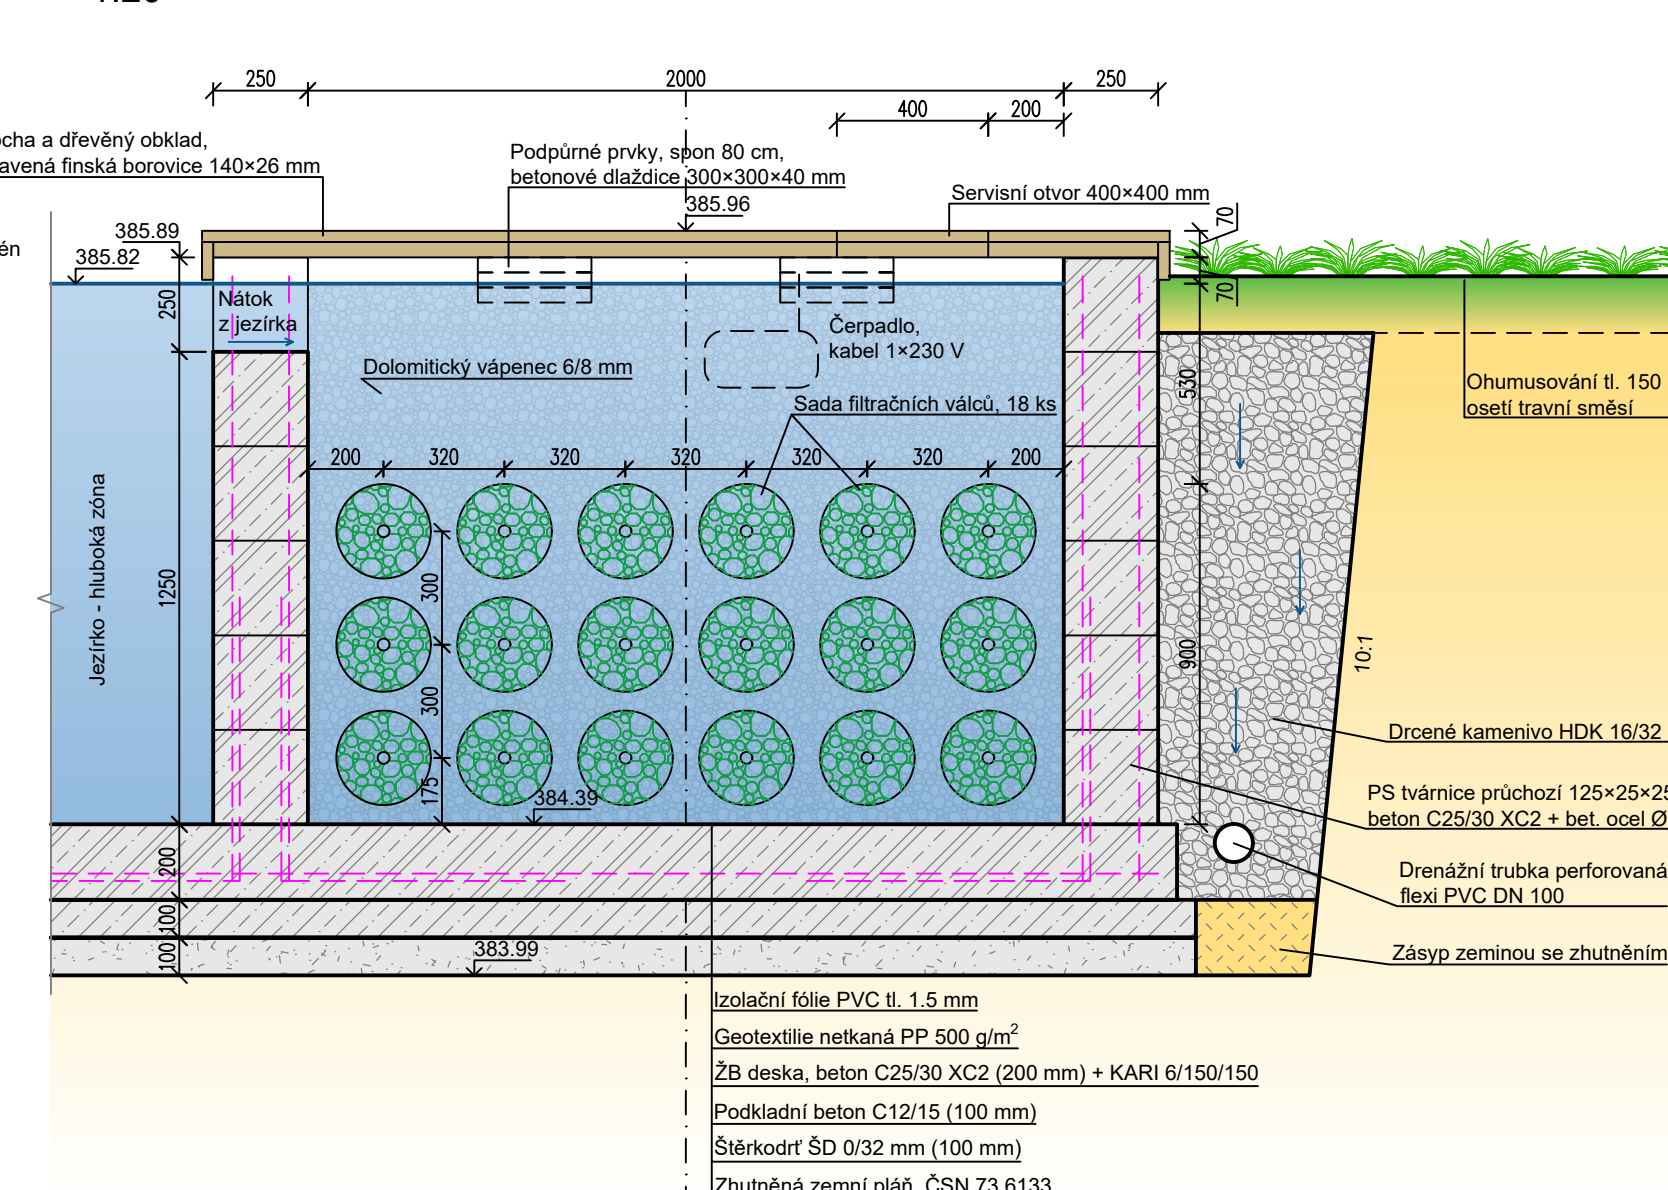


Půdorys  
1:20

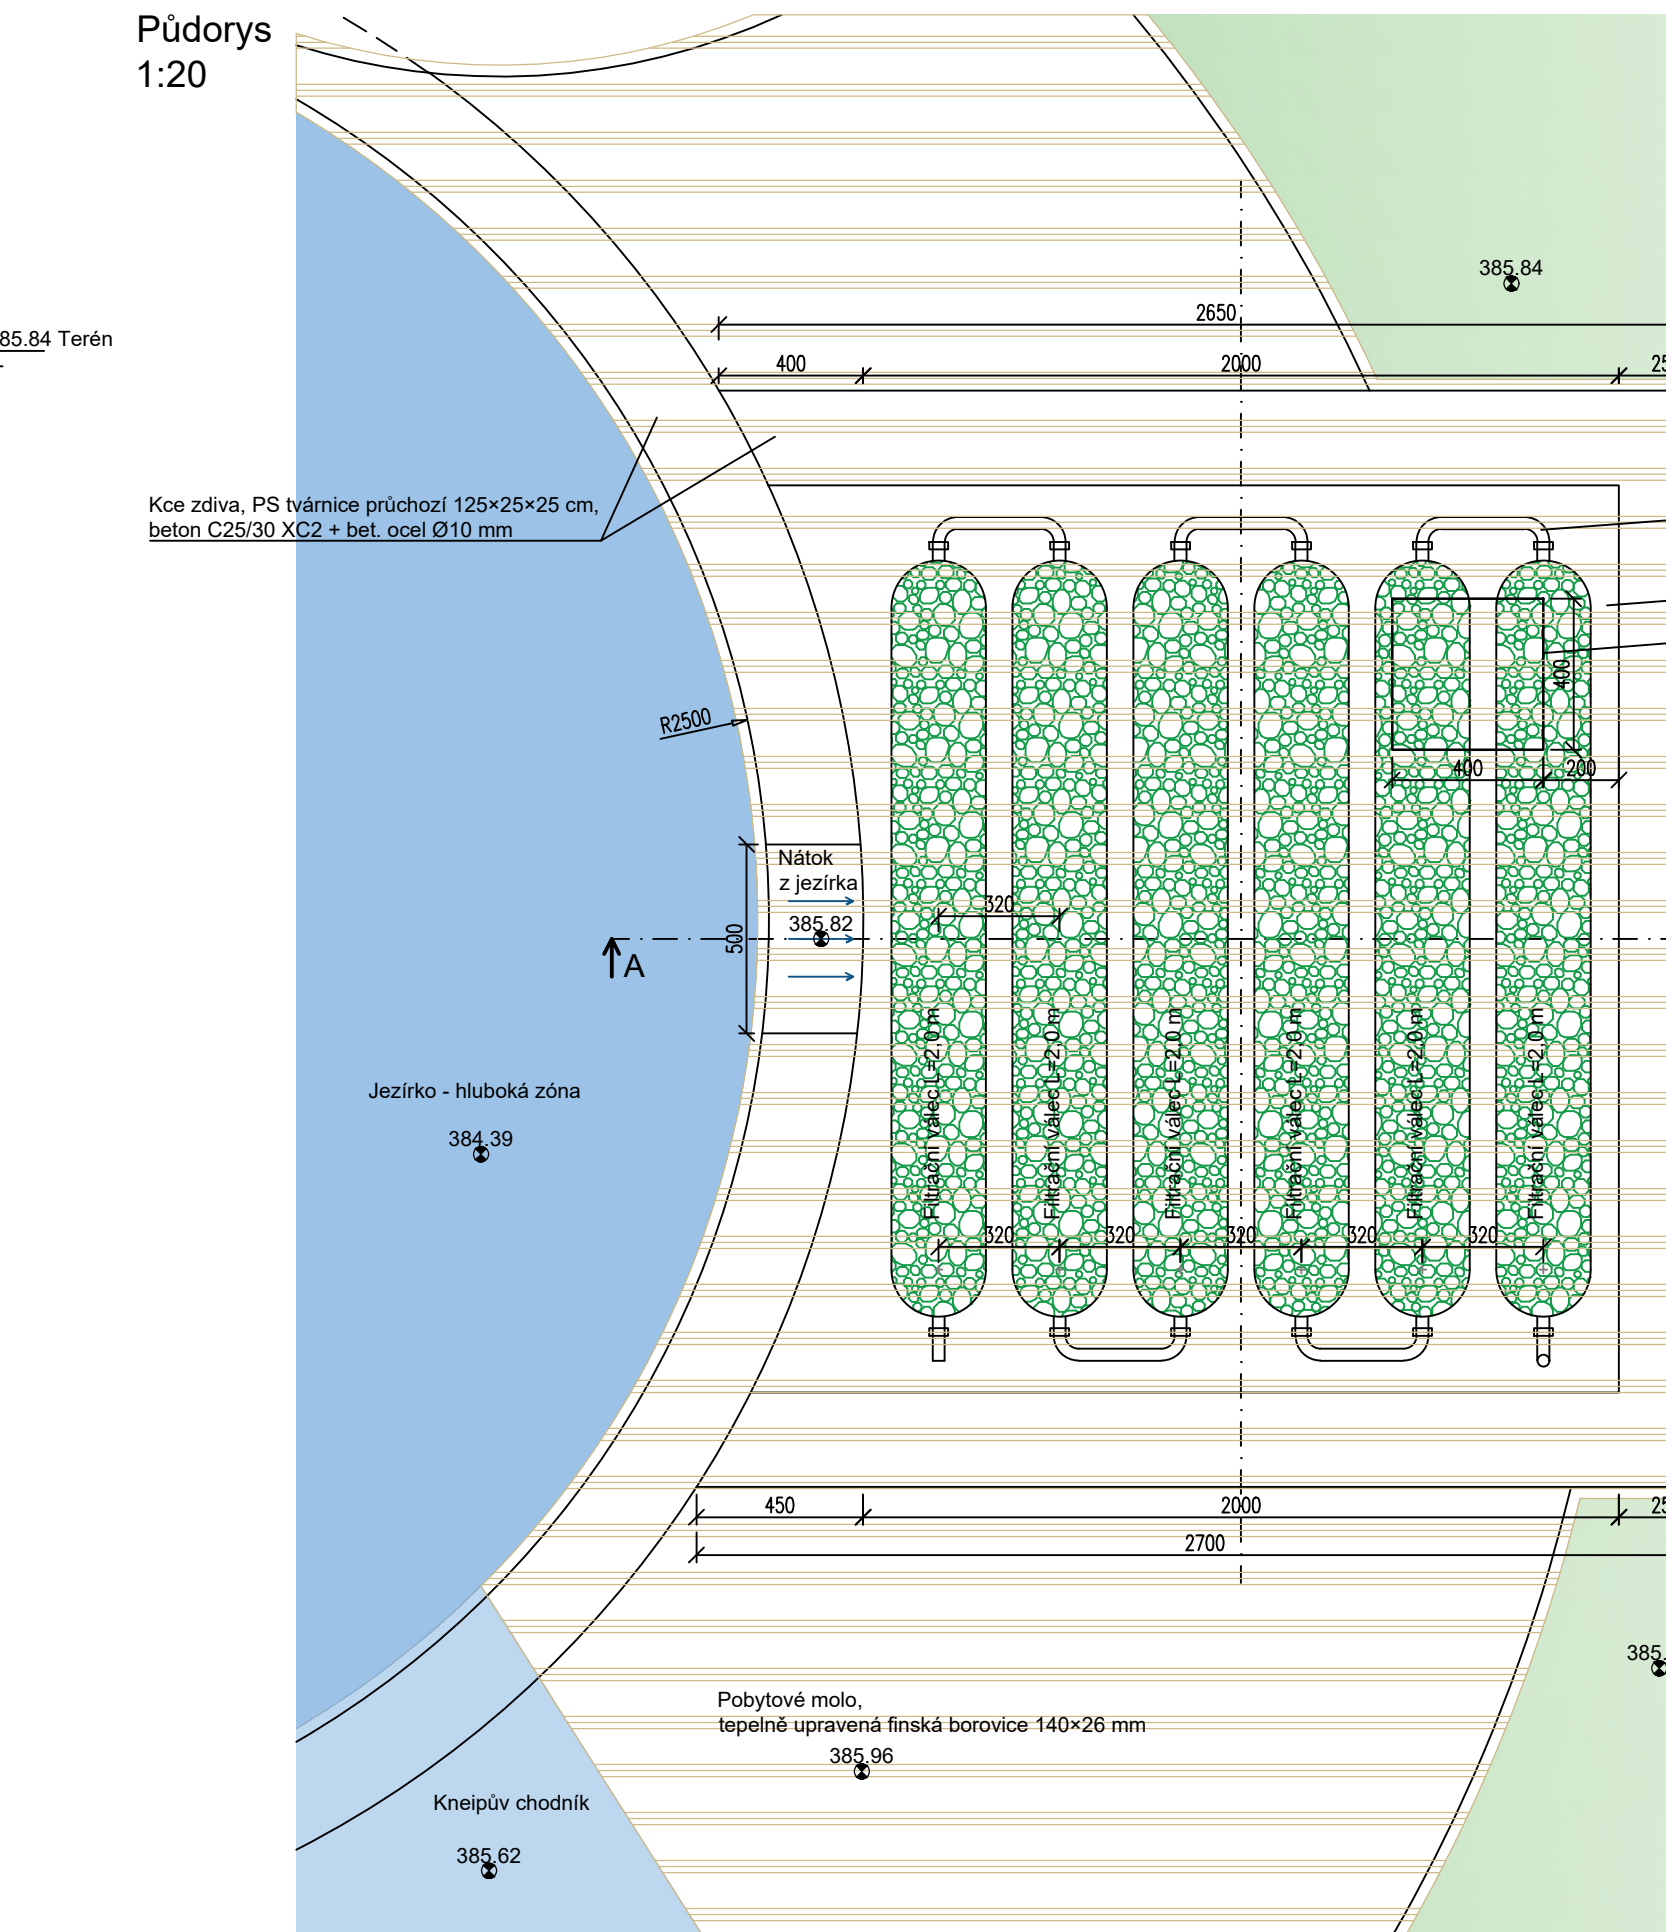

250

50

84

Investor		Souladnicový systém JTSK	
Nemocnice Písek, a.s., Karla Čapka 589, 397 01			
alce			
OTEVŘENÝ PAVILON REHABILITACE NEMOCNICE PÍSEK, a.s.			
název		č. přílohy	
SO 05 Zpevněné plochy, vodní prvek		D.05.07	
obsah výkresu		měřítko	
D.05.07 Vodní prvek		1:100, 1:20	
zpracovatel		skupina	DPS
Atelier Gaia - Lucie Langová, M.Sc.			
zodpovědný projektant		datum	10/2022
Ing. Petr Pelikán, Ph.D.			
výpracoval		počet formátů	7× A4
Ing. Petr Pelikán, Ph.D.			
GENERALNÍ PROJEKTANT		PROJEKTANT ČÁSTÍ DOKUMENTACE	
		ING. PETR PELIKÁN, Ph.D.	
KRAJĚVSKÁ ARCHITEKTURA Lucie Langová, M.Sc., Autorský návrhář architektury sídlo: Písek 4, Znojmo 6602, CZ oslovení: Písek 4, Znojmo 6602, CZ, IČO: 72400982, DIČ: CZ0153283574 telefon: +420 608 419470, http://www.ateliergaia.cz		ČKAIT 1007293, ILOO Havířská 252, 664 84 Zastávka IČ 08363676 pelikamp@seznam.cz	
© všech řešení obsažených ve výkresové a textové části je předmětem ochrany dle autorského zákona			