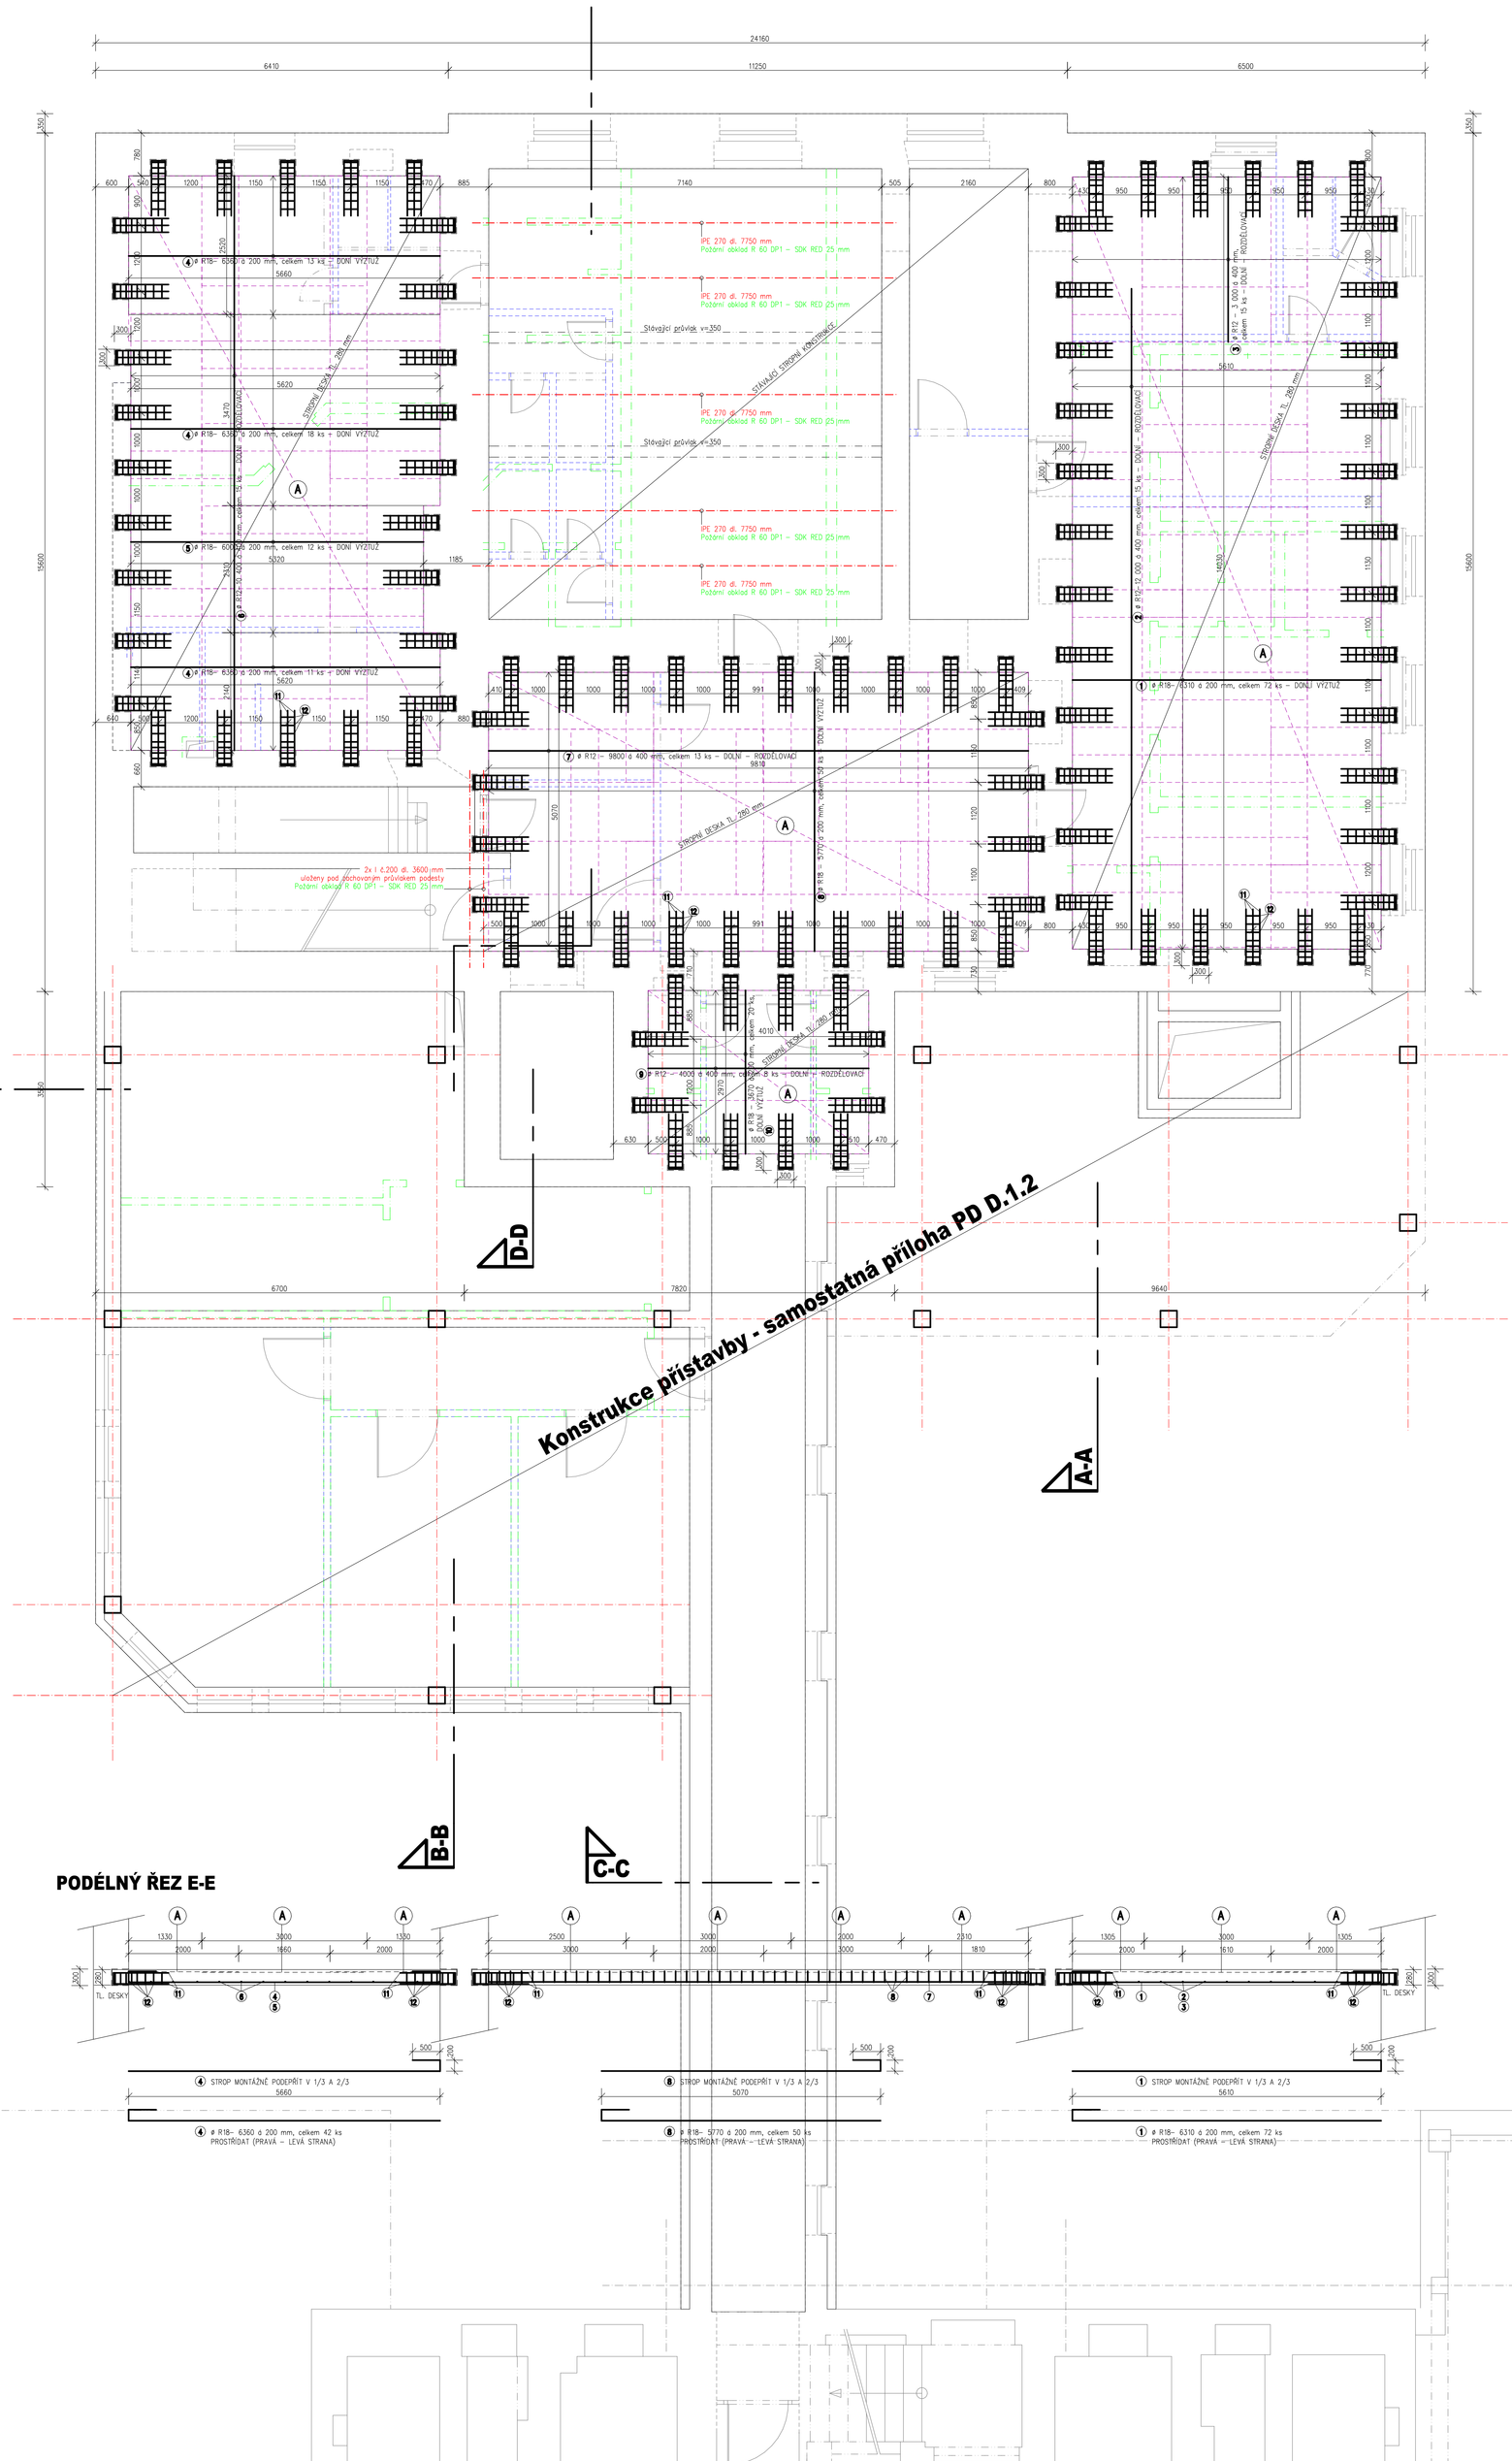

PODÉLNÝ ŘEZ E-E

VÝKAZ OCEL. NOSTNÍKŮ

OCELOVÝ NOSNÍK Ic. 200 DL. 3600 mm, CELKEM 2 KS
OCELOVÝ NOSNÍK IPE 270 DL. 7750 mm, CELKEM 5 KS

POZNÁMKA:
ROZMĚRY STROPŮ OVĚŘIT NA MÍSTĚ
V PŘÍPADĚ NUTNOSTI UPRAVIT DÉLKY VÝZTUŽE

SCHEMA ARMOKOŠE HMOŽDINY
CELKEM 104 KS/STROP

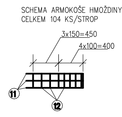

⑫ ø R8– 1200, 8 KS/HMOŽDINU , CELKEM 832 KS

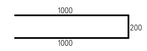

⑪ ø R18– 2200, 3 KS/HMOŽDINU, CELKEM 312 KS

VÝKAZ OCEL. SÍTÍ (OCEL 10 505)

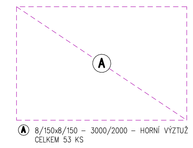

Ⓐ 8/150x8/150 – 3000/2000 – HORNÍ VÝZTUŽ
CELKEM 53 KS

VÝKAZ DOLNÍ OCELI PRO STROP +0.300

ČÍSLO	PROFIL	DÉLKA V mm	POČET KS	DÉLKA DLE ø V m		
				ø R8	ø R12	ø R18
1	18	6310	72			454.32
2	12	12000	15		180.00	
3	12	3000	15		45.00	
4	18	6360	42			267.12
5	18	6000	12			72.00
6	12	10400	15		156.00	
7	12	9800	13		127.40	
8	18	5770	50			288.5
9	12	4000	8		32.00	
10	18	3670	20			73.40
11	18	2200	312			686.40
12	8	1200	832	998.40		
DÉLKA DLE ø V m				998.40	540.40	1841.74
VÁHA DLE ø V kg				399.36	480.956	3683.48
VÁHA DLE ø V kg + profez				479.232	577.147	4420.176
VÁHA CELKEM				5476.555		

BETON C25/30 _ HV8 (C25/30 XA1)

OCEL R 10 505

KRYTÍ 15 mm

KONSTRUKCE NAD STROPNÍ DESKOU
KONSTRUKCE POD STROPNÍ DESKOU

Ing. arch. Ivana Gantnerová
Podepsal Ing. arch. Ivana Gantnerová, DN: cn=Ing. arch. Ivana Gantnerová, o=ČZ, c=CESKA KOMORA AUTORIZOVANÁ OSOBA, e=ateliergg@ateliergg.cz
Datum: 2024.09.20 14:35:13 +02'00'

ZODPOVĚDNÝ PROJEKTANT	VYPRACOVAL	**ATELIER G+G s. r. o.** Nádražní 569/II 377 01 J. Hradec tel./fax 384 321 088 e-mail:info@ateliergg.cz
Ing. arch. Ivana Gantnerová	Martin Voldán	
MÍSTO: č. parc. 1245/2, 1247/1, 1247/20, k.ú. České Budějovice		
INVESTOR: Nemocnice České Budějovice, a.s., B. Němcové 585/54, 370 01 České Budějovice		FORMÁT 15xA4
AKCE : **STAVEBNÍ ÚPRAVY ČÁSTI OBJEKTU "A" (BUDOVY T13) NA DĚTSKOU PSYCHIATRII NEMOCNICE ČESKÉ BUDĚJOVICE**		DATUM 05/2022 ÚČEL DPS ZAK. Č. 15/21 ARCH. Č. 15/21
OBSAH : **SKLADBA STROPU NAD 1.PP - STÁVAJÍCÍ ČÁST**		**1:50** **D.1.1.b7**