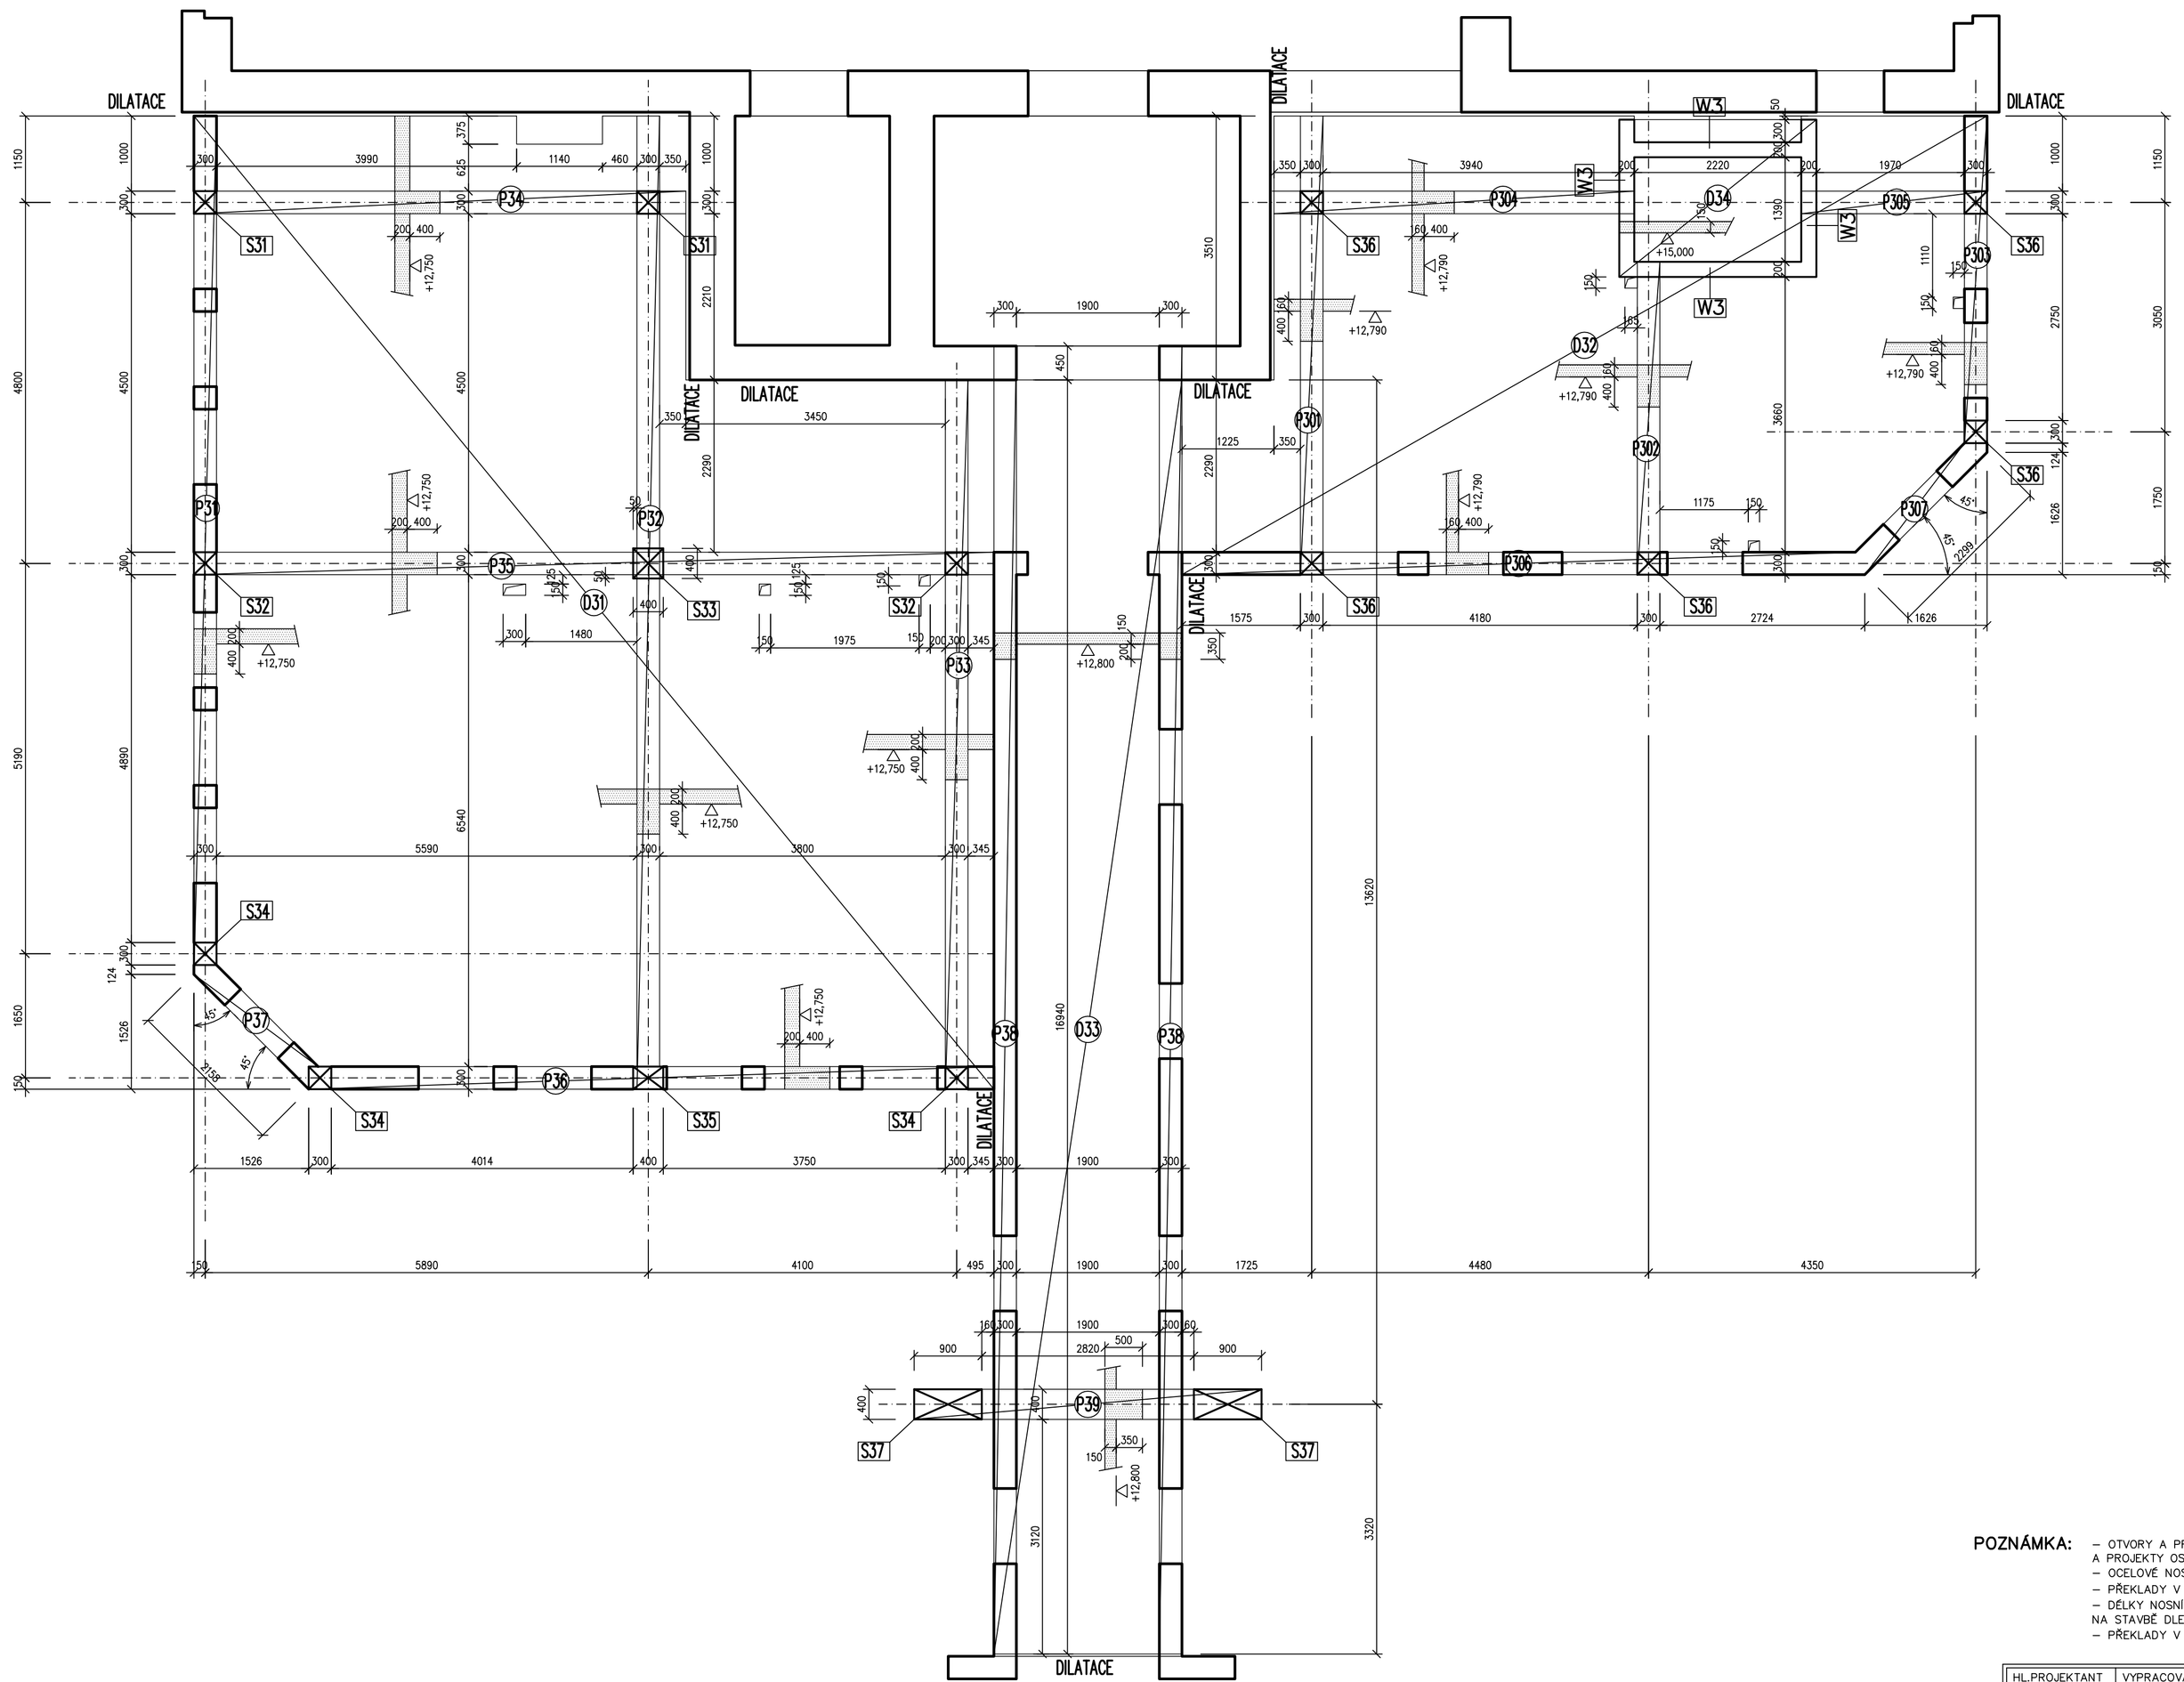

BETON C 25/30, XC1

POZNÁMKA:
- OTVORY A PROSTUPY NUTNO KOORDINOVAT SE STAVEBNÍ ČÁSTÍ PROJEKTU A PROJEKTY OSTATNÍCH PROFESÍ
- OCELOVÉ NOSNÍKY V ULOŽENÍ PODBETONOVAT
- PŘEKLADY V PŘÍČKÁCH VIZ STAVEBNÍ ČÁST PROJEKTU
- DÉLKY NOSNÍKŮ JSOU POUZE INFORMATIVNÍ A JE NUTNO JE DOMĚŘIT NA STAVBĚ DLE SKUTEČNÉHO STAVU
- PŘEKLADY V OBVODOVÝCH ZDECH KERAMICKÉ h=22,8 cm VIZ STAVEBNÍ ČÁST PROJEKTU

HL.PROJEKTANT	VYPRACOVAL	KRESLIL	KONTROLOVAL
ING.GANTNER	ING.ZIKMUND		
KRAJ JIHOČESKÝ		OBEC ČESKÉ BUDĚJOVICE	
INVESTOR Nemocnice České Budějovice, a.s., B. Němcové 585/54, 370 01 České Budějovice			
AKCE: STAVEBNÍ ÚPRAVY ČÁSTI OBJEKTU "A" (BUDOVY T13) NA DĚTSKOU PSYCHIATRII NEMOCNICE ČESKÉ BUDĚJOVICE		STUPEŇ	DPS
		MĚŘÍTKO	1:50
		FORMÁT	8 A4
		DATUM	3.2022
OBSAH: VÝKRES TVARU A SKLADBY 3.NP		PARÉ	Č.V. K7

Ing. Jiří Zikmund
statika stavebních konstrukcí
HOŠÍN 175, 373 41 HLUBOKÁ n/VL.