

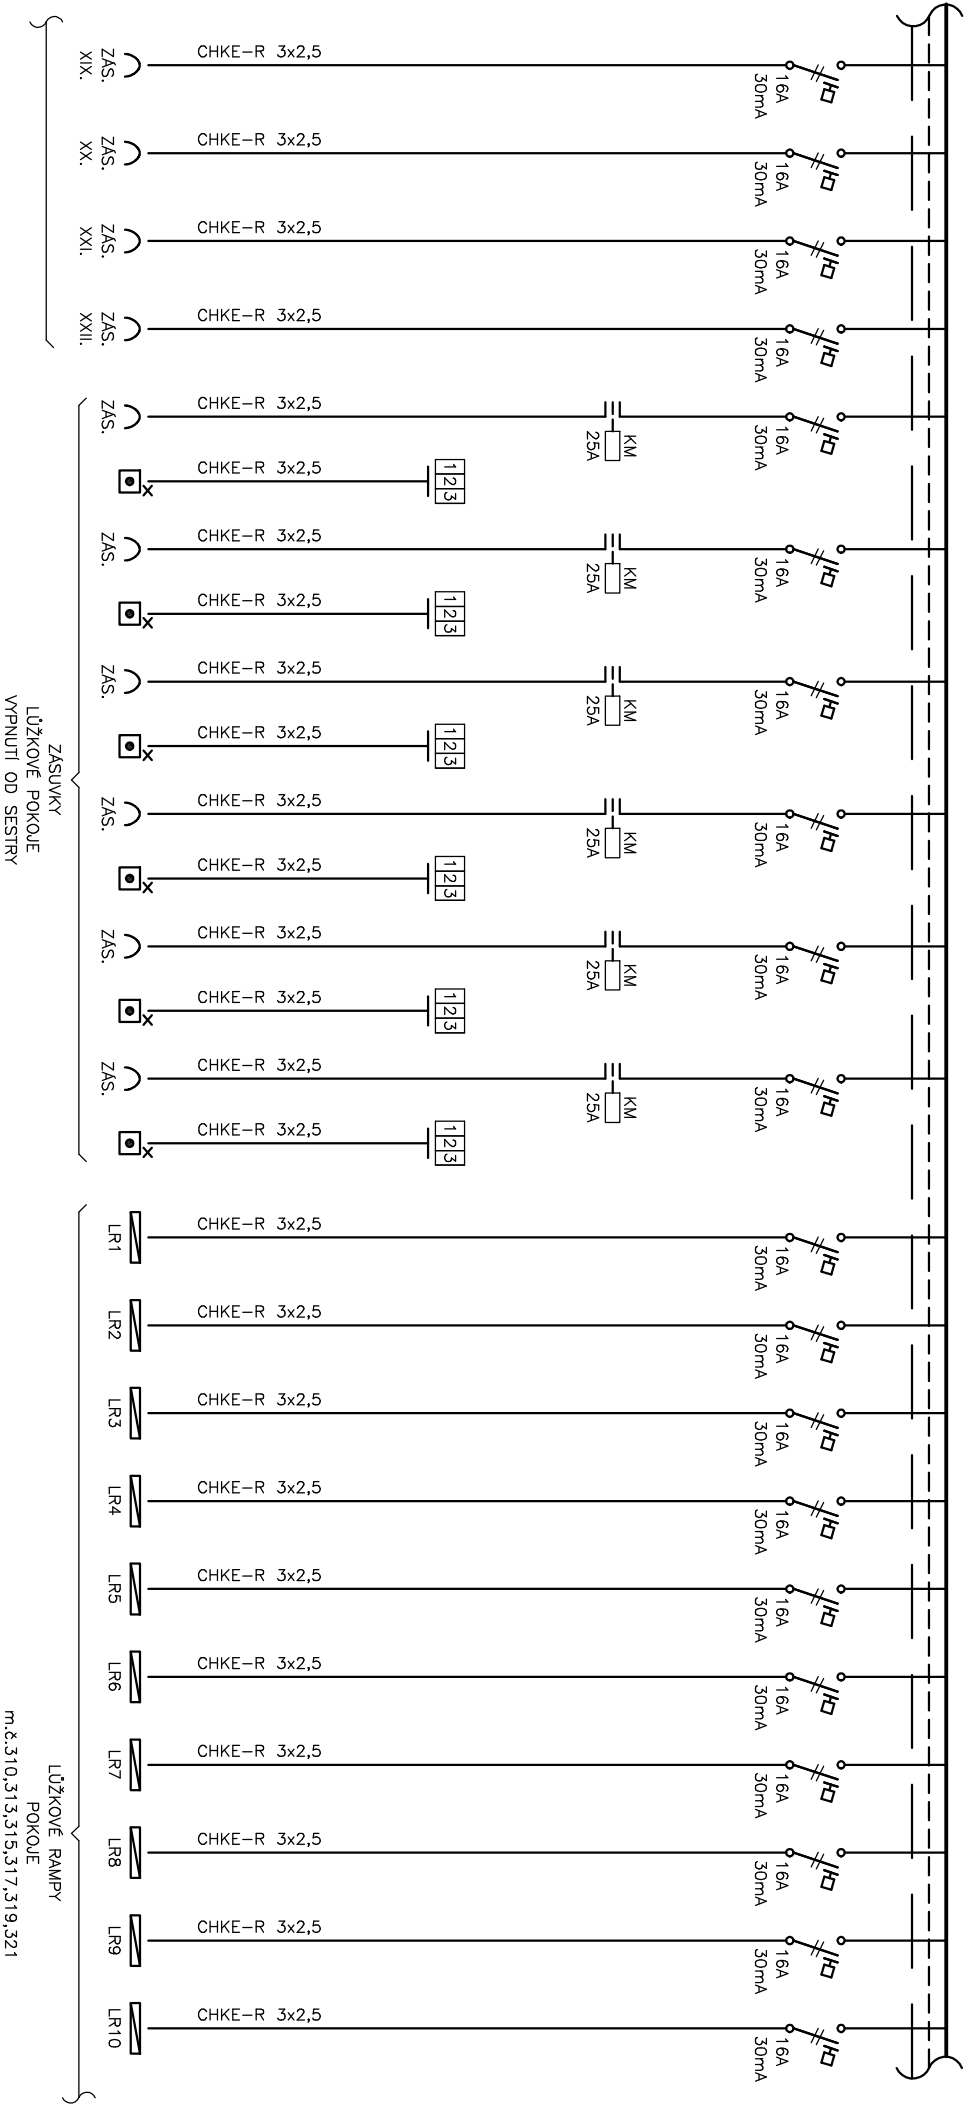


ČÁST MDO

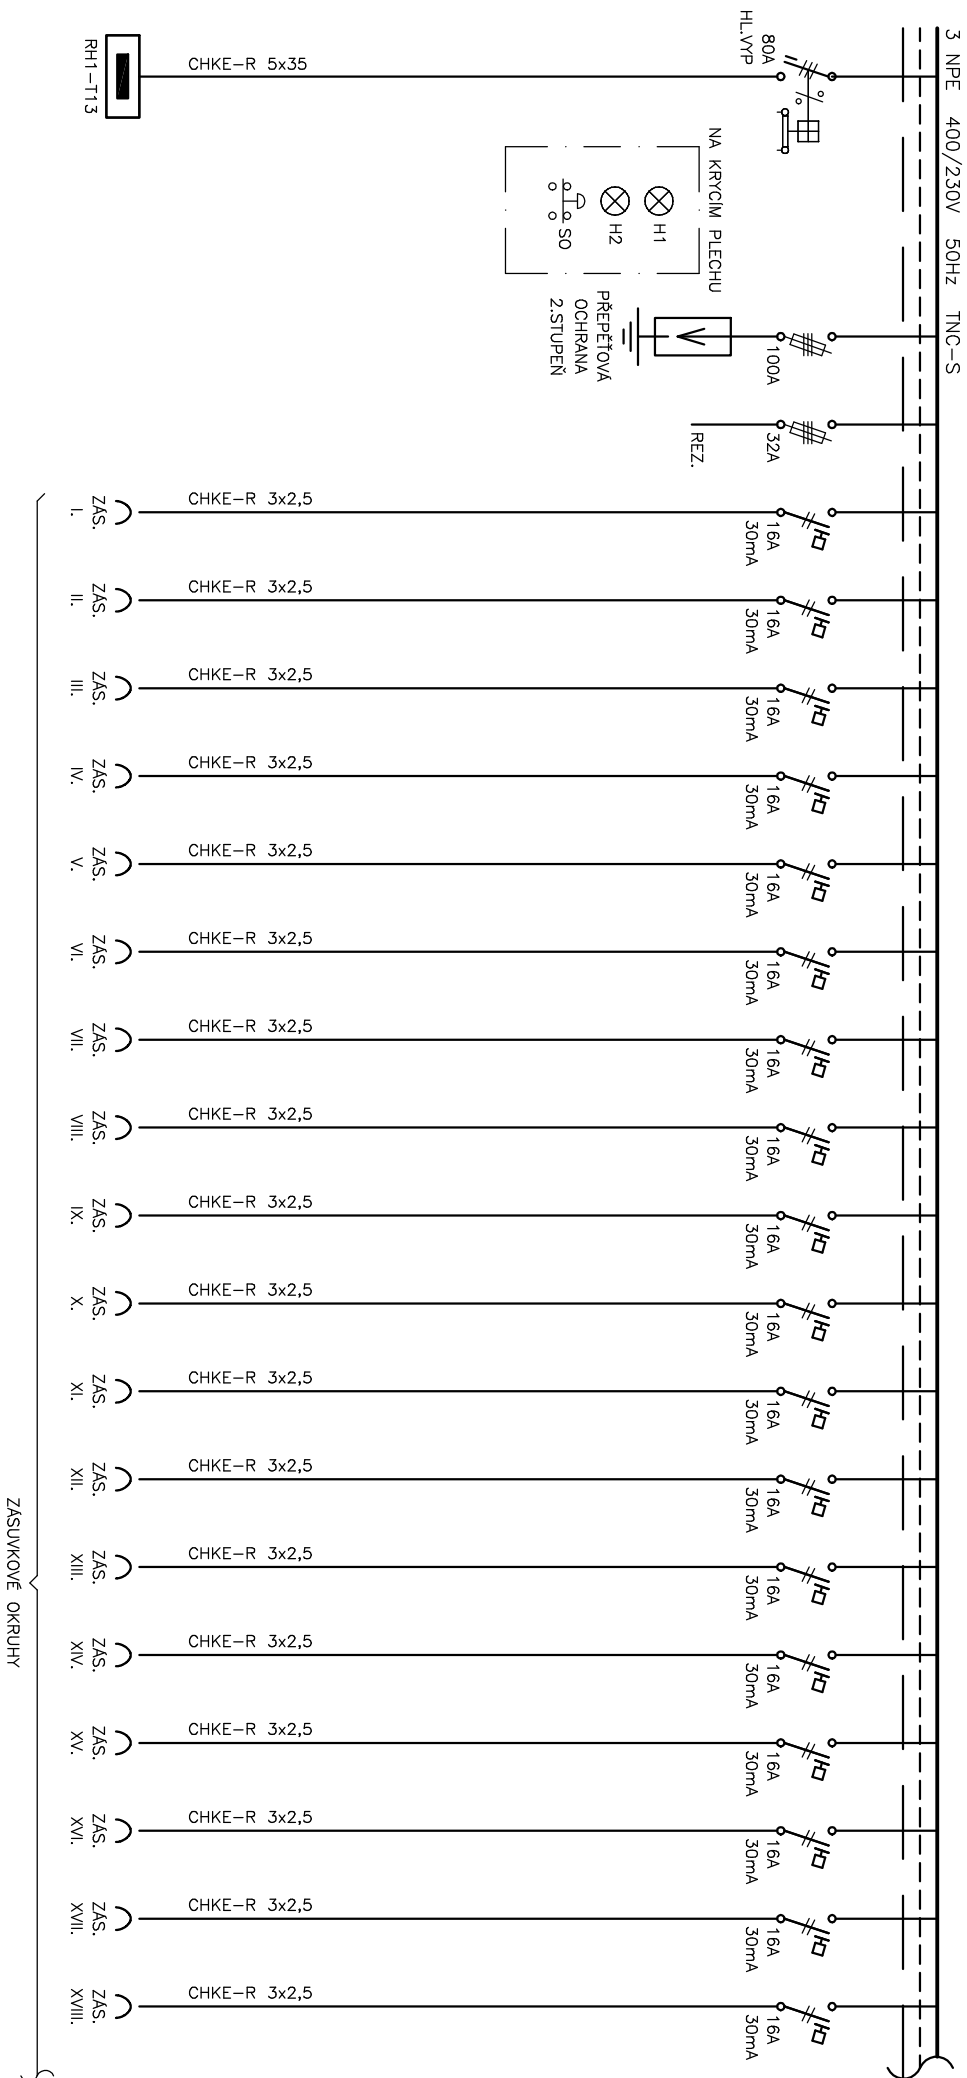


	Akce: STAVEBNÍ ÚPRAVY ČÁSTI OBJEKTU "A" (BUDOVY T13) NA DĚTSKOU PSYCHIATRII, NEMOCNICE ČESKÉ BUDĚJOVICE	Investor: Nemocnice České Budějovice, a.s., B. Němcové 585/54, 370 01 České Budějovice	Stupeň: DPS	Zak.č.:	Výkres č.: D.1.4.4.22
	Část: D.1.4.4 SILNOPROUDÁ ELEKTRONIKA SCHÉMA ROZVADĚČE R3-T13 (MDO.DO)	Projektant: ING. JIŘÍ PRŮŠA PETR BÜRGER D.S.	Kreslil: DANIEL MADL	Datum: 2/2022	List/ Listů: 1/7
PROJEKTOVÝ A INŽENÝRSKÝ ATELIER					


ČÁST MDO




<div><div></div><div><div>Akce: STAVEBNÍ ÚPRAVY ČÁSTI OBJEKTU "A" (BUDOVY T1.3) NA DĚTSKOU PSYCHIATRII, NEMOCNICE ČESKÉ BUDĚJOVICE</div><div>Část: D.1.4.4 SILNOPROUDÁ ELEKTRONIKA SCHÉMA ROZVADĚČE R3-T1.3 (MDO.DO)</div></div></div>		<div><div>Investor: Nemocnice České Budějovice, a.s., B. Němcové 585/54, 370 01 České Budějovice</div><div>Projektant: ING. JIŘÍ PRŮŠA PETR BÜRGER D.S.</div></div>	<div><div>Stupeň: DPS</div><div>Datum: 2/2022</div></div>	<div><div>Výkres č.: D.1.4.4.22</div><div>2/7</div></div>
--	--	---	---	---


ČÁST MDO

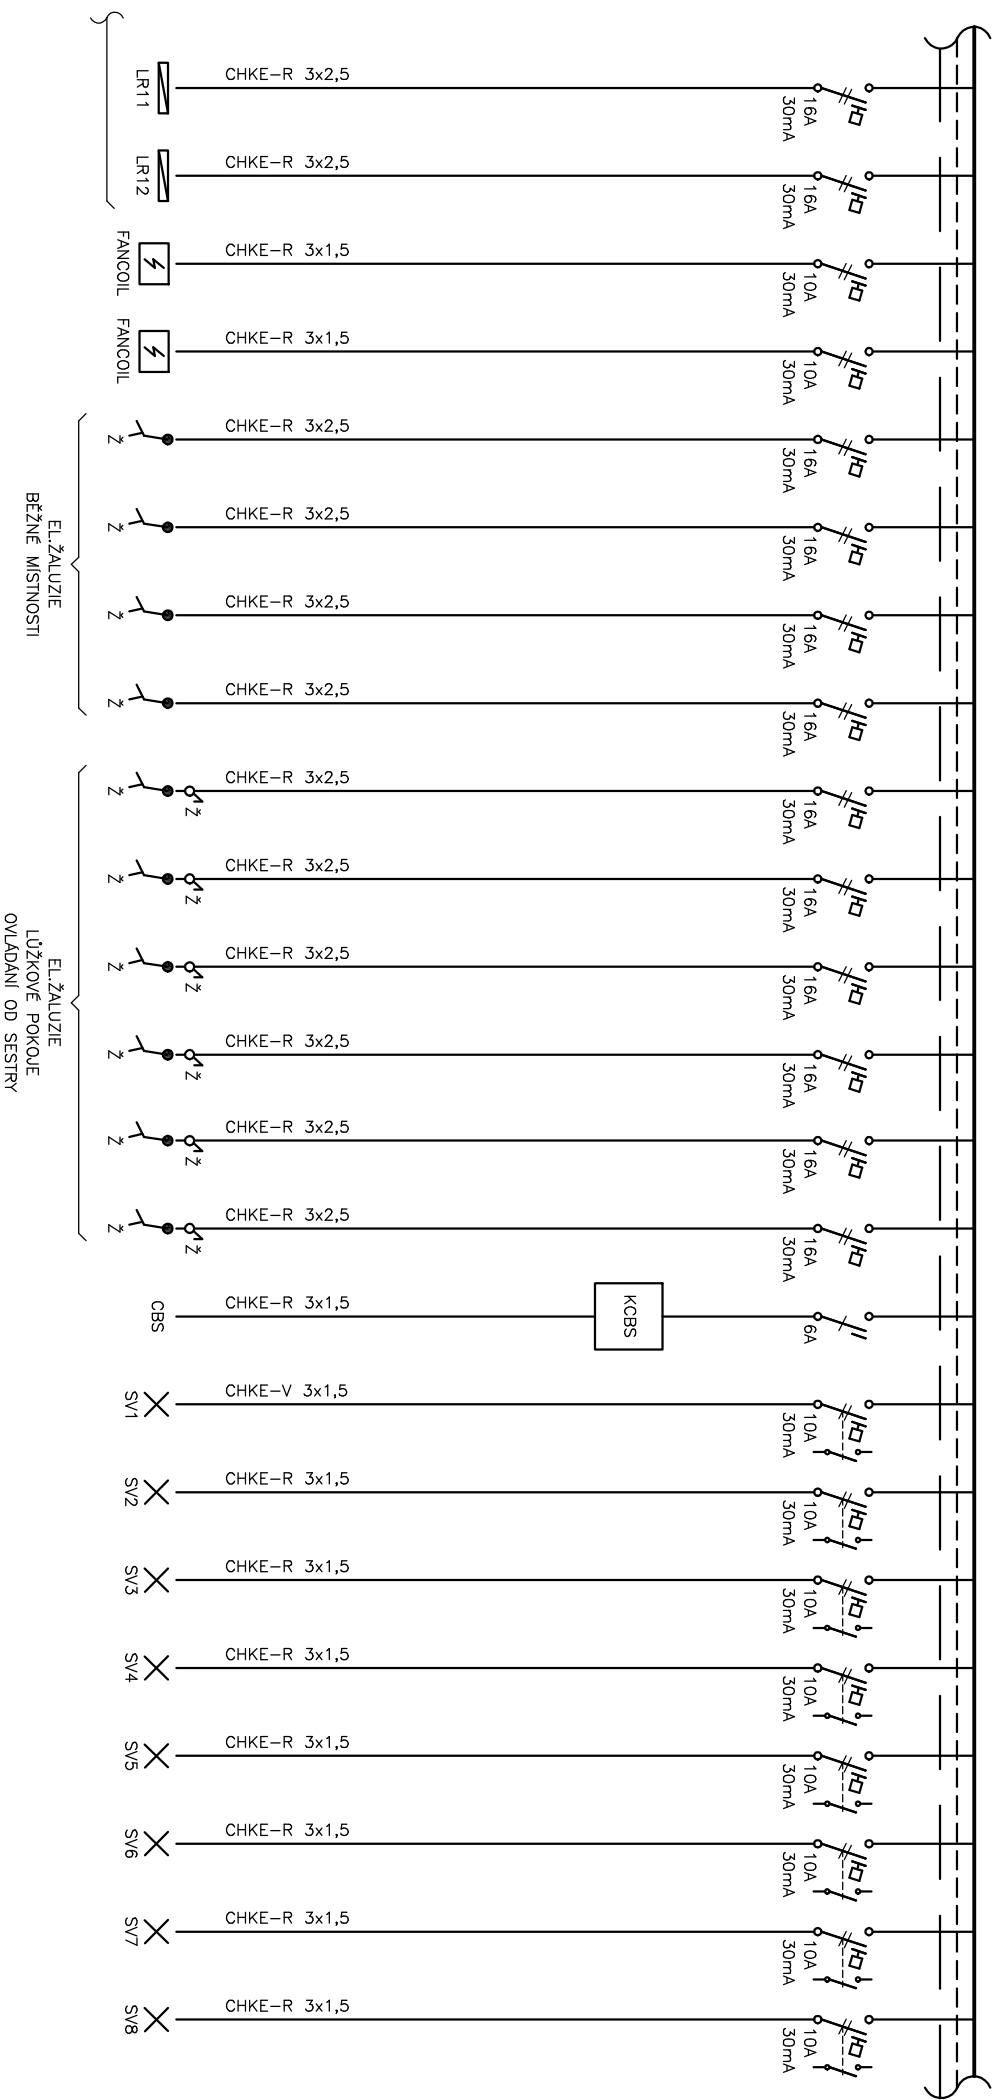


<div></div> <div>PROJEKTOVÝ A INŽENÝRSKÝ ATELIER</div>	Akce: STAVEBNÍ ÚPRAVY ČÁSTI OBJEKTU "A" (BUDOVY T1.3) NA DĚTSKOU PSYCHIATRII, NEMOCNICE ČESKÉ BUDĚJOVICE	Investor: Nemocnice České Budějovice, a.s., B. Němcové 585/54, 370 01 České Budějovice	Stupeň: DPS	Zak.č.:	Výkres č.: D.1.4.4.22
	Část: D.1.4.4 SILNOPROUDÁ ELEKTRONIKA SCHÉMA ROZVADĚČE R3-T1.3 (MDO.DO)	Projektant: ING. JIŘÍ PRŮŠA PETR BÜRGER D.S.	Kreslí: DANIEL MADL	Datum: 2./2022	List/Listů: 3/7

ČÁST MDO

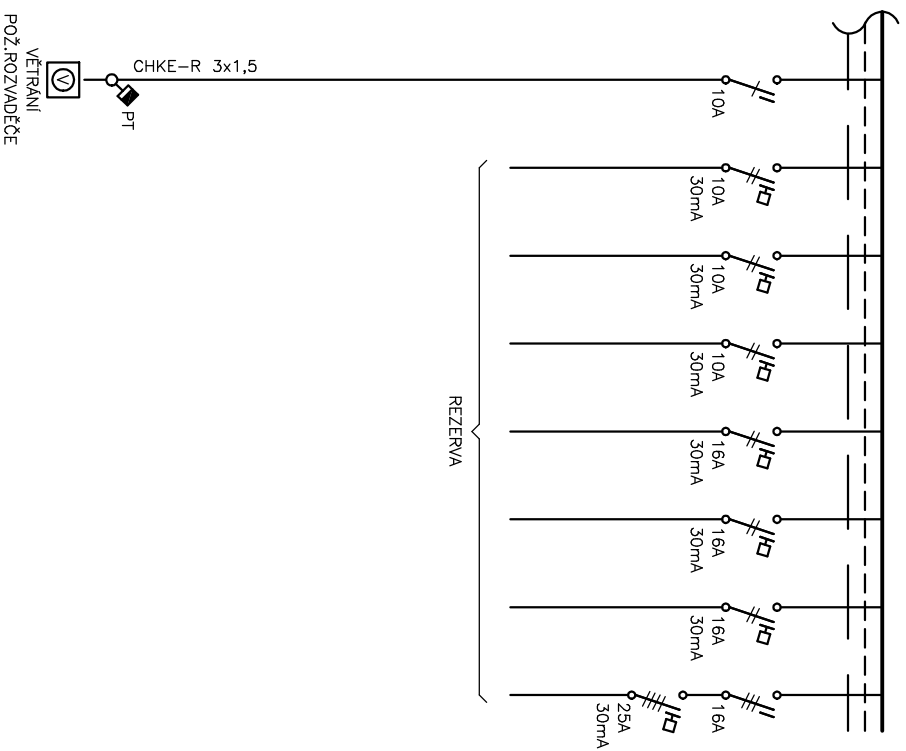


PROJEKTOVÝ A INŽENÝRSKÝ ATELIER		Akce: STAVEBNÍ ÚPRAVY ČÁSTI OBJEKTU "A" (BUDOVY T1.3) NA DĚTSKOU PSYCHIATRII, NEMOCNICE ČESKÉ BUDĚJOVICE	Investor: Nemocnice České Budějovice, a.s., B. Němcové 585/54, 370 01 České Budějovice	Stupeň: DPS	Zak.č.: D.1.4.4.22
		Část: D.1.4.4 SILNOPROUDÁ ELEKTRONIKA SCHEMATA ROZVADEČE R3-T113 (MDQ.DO)	Projektant: ING. JIŘÍ PRŮŠA PETR BÜRGER DIS.	Kreslil: DANIEL MADL	Datum: 2/2022
					Výkres č.: D.1.4.4.22 List/Listů: 4/7


ČÁST DO

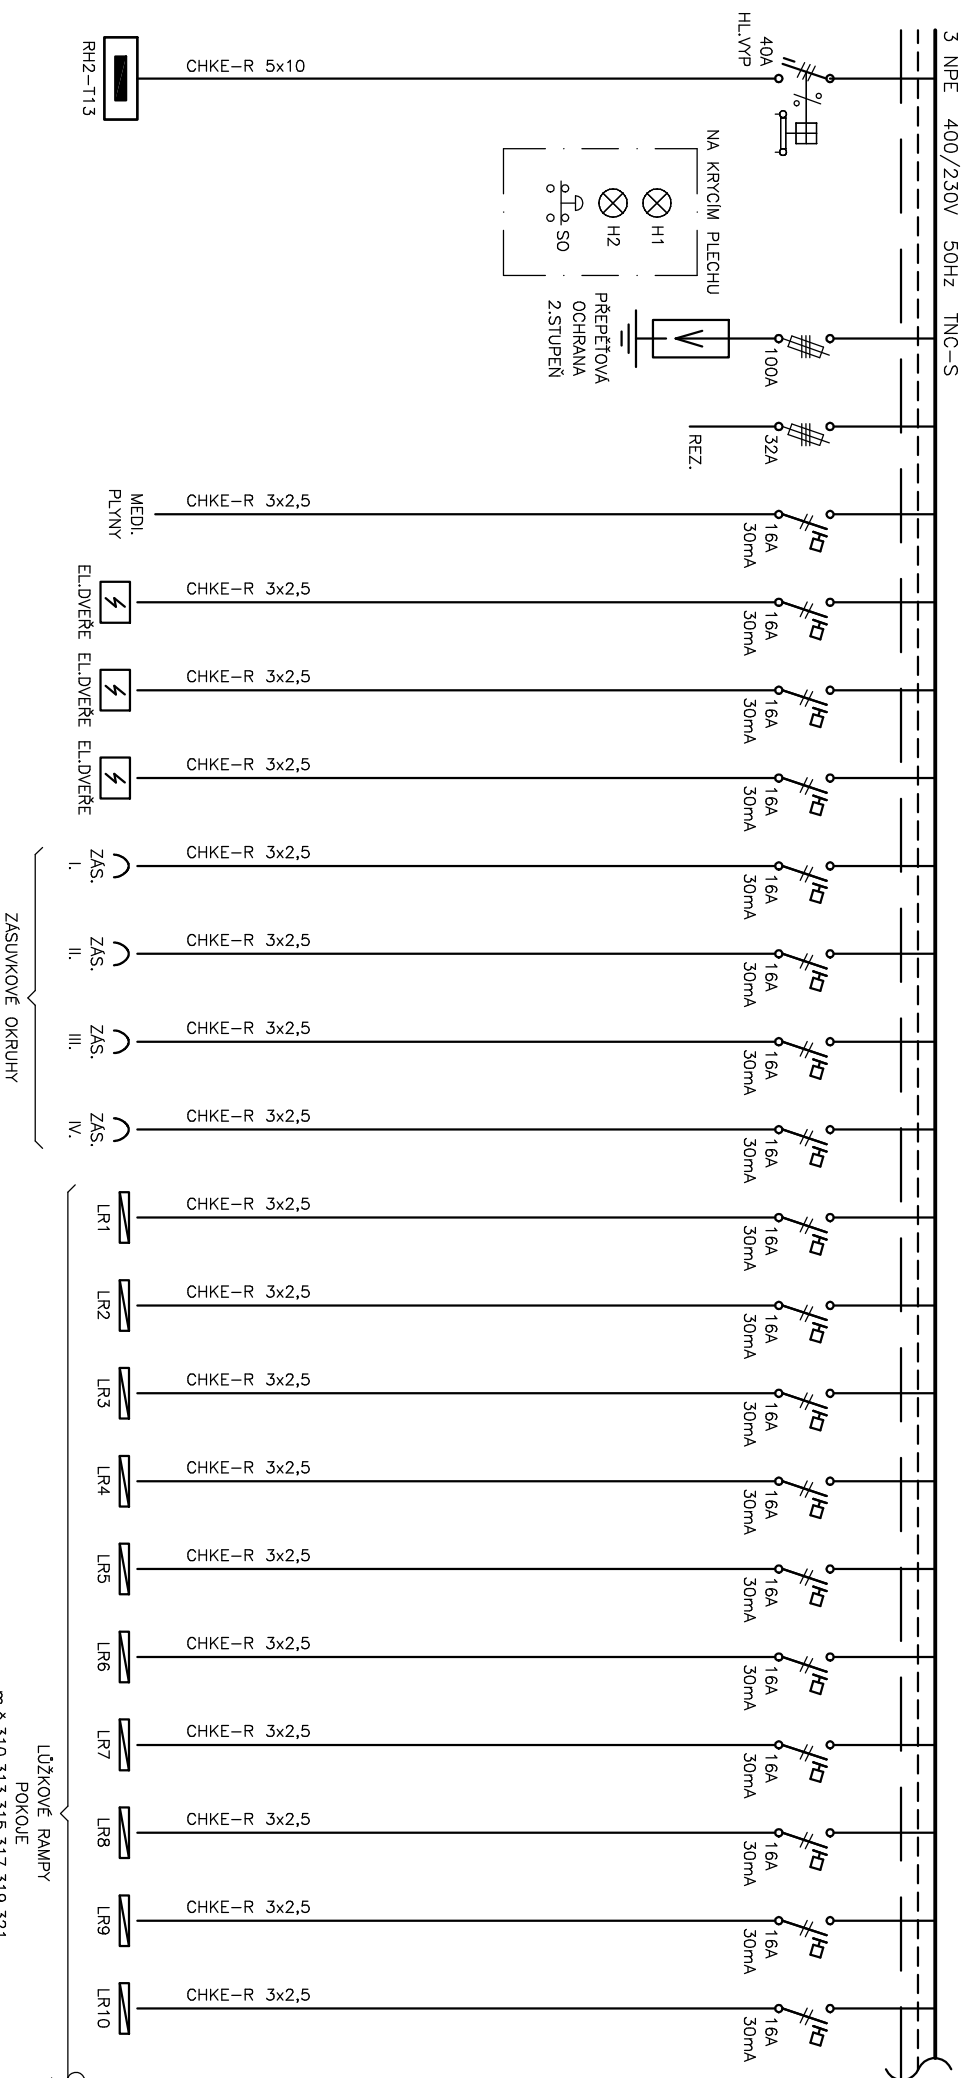

ČÁST DO

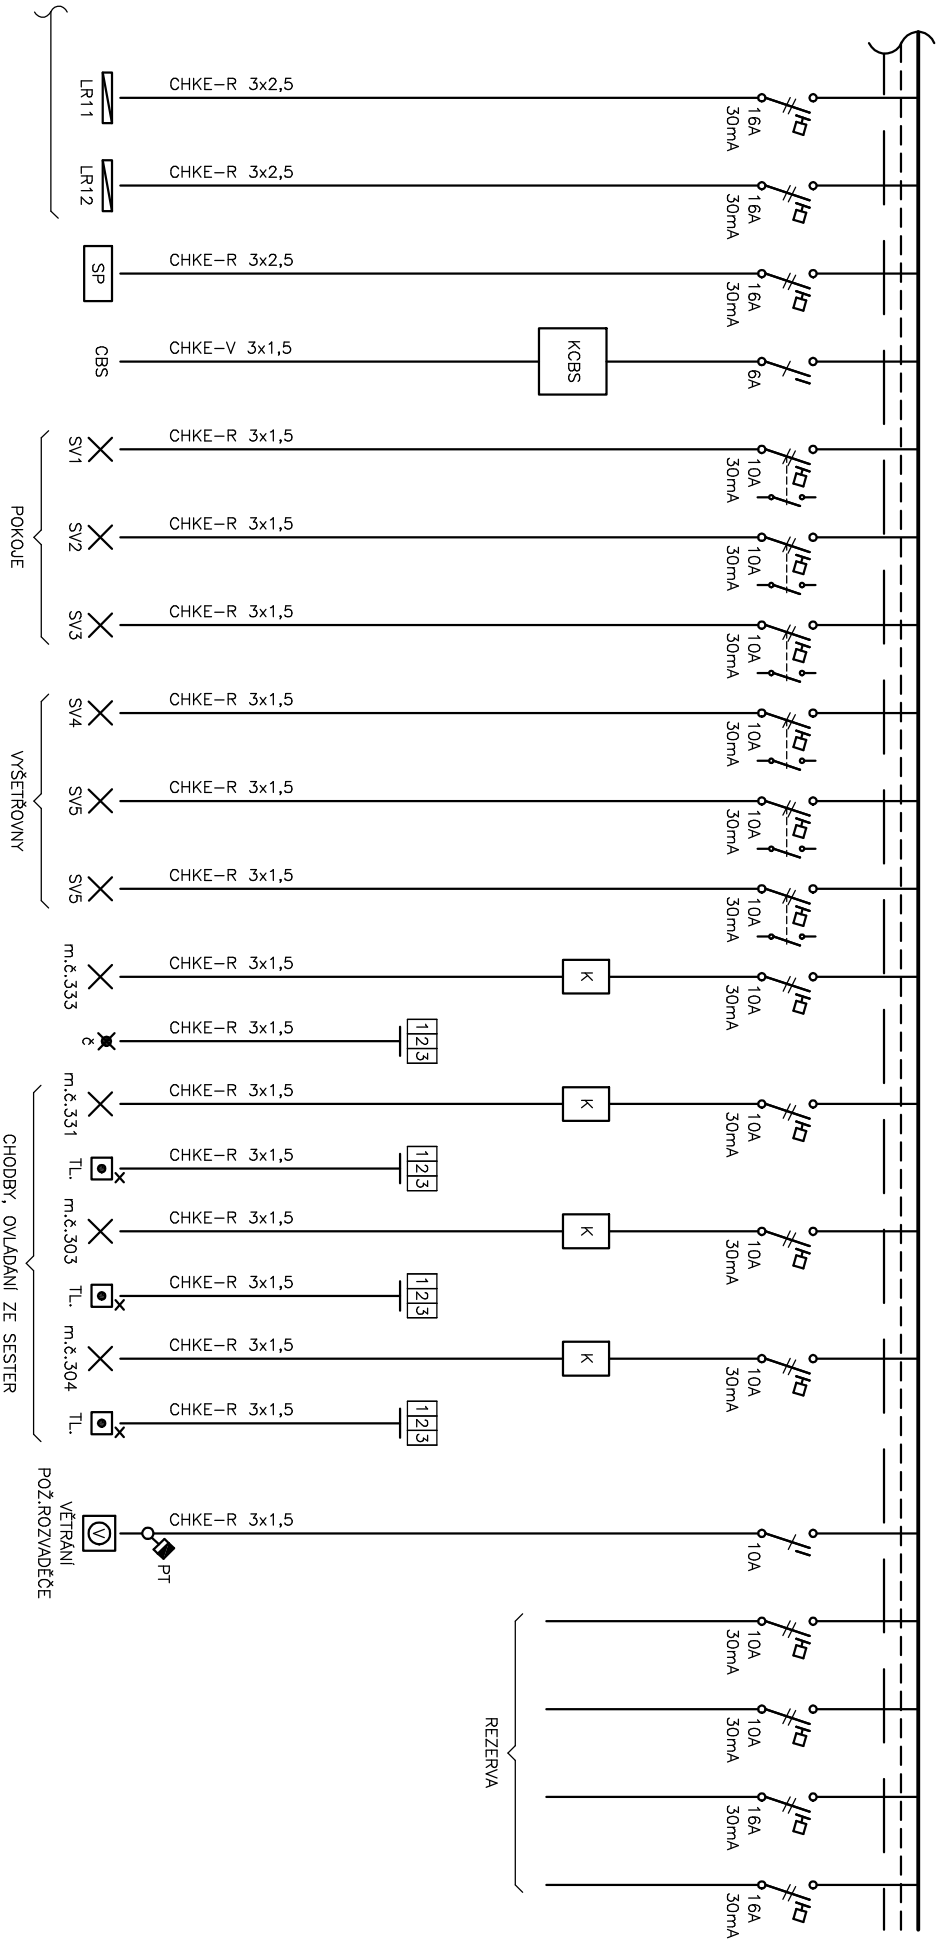

<div><div><div></div><div>PROJEKTOVÝ A INŽENÝRSKÝ ATELIER</div></div><div><div></div><div></div></div></div>	Akce: STAVEBNÍ ÚPRAVY ČÁSTI OBJEKTU "A" (BUDOVY T13) NA DĚTSKOU PSYCHIATRII, NEMOCNICE ČESKÉ BUDĚJOVICE	Investor: Nemocnice České Budějovice, a.s., B. Němcové 585/54, 370 01 České Budějovice	Stupeň: DPS	Zak.č.:	Výkres č.: D.1.4.4.22
	Část: D.1.4.4 SILNOPROUDÁ ELEKTRONIKA SCHÉMA ROZVADĚČE R3-T13 (MDO.DO)	Projektant: ING. JIŘÍ PRŮŠA PETR BÜRGER DİS.	Kreslí: DANIEL MÄDL	Datum: 2/2022	List/Listů: 6/7

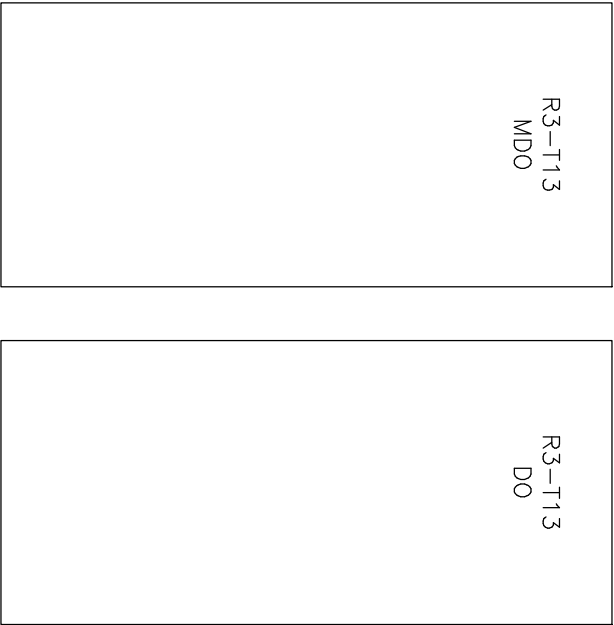

SKŘÍŇOVÝ ROZVADĚČ SAMOSTATNÁ POLE MDO,DO
PŘÍVOD A VÝVODY HORNÍ, 30% REZERY MISTA
EI30DP1S200, POŽÁRNÍ VĚTÁRNÍ MŘÍŽKA VENTILÁTOR TERMOSTAT
IP 40/20

- Ochrana PND:
- základní – automatickým odpojením od zdroje
 - zvýšené – hlavním pospojováním
 - proudovými chrániči
 - doplňující pospojování

SÍŤ(MDO):
INSTALOVANÝ PŘÍKON: Pi = 39kW
SOUDOBÝ PŘÍKON: Ps = 25kW

DA(DO):
INSTALOVANÝ PŘÍKON: Pi = 16kW
SOUDOBÝ PŘÍKON: Ps = 7kW

<div><div><div>112</div></div><div>PROJEKTOVÝ A INŽENÝRSKÝ ATELIER</div></div>	Akce: STAVEBNÍ ÚPRAVY ČÁSTI OBJEKTU "A" (BUDOVY T13) NA DĚTSKOU PSYCHIATRII, NEMOCNICE ČESKÉ BUDĚJOVICE	Investor: Nemocnice České Budějovice, a.s., B. Němcové 585/54, 370 01 České Budějovice	Stupeň: DPS	Zak.č.:	Výkres č.: D.1.4.4.22
	Část: D.1.4.4 SILNOPROUDÁ ELEKTRONIKA SCHÉMA ROZVADĚČE R3-T13 (MDO,DO)	Projektant: ING. JIŘÍ PRŮŠA PETR BÜRGER DI.S.	Kreslí: DANIEL MÄDL	Datum: 2/2022	List/Listů: 7/7