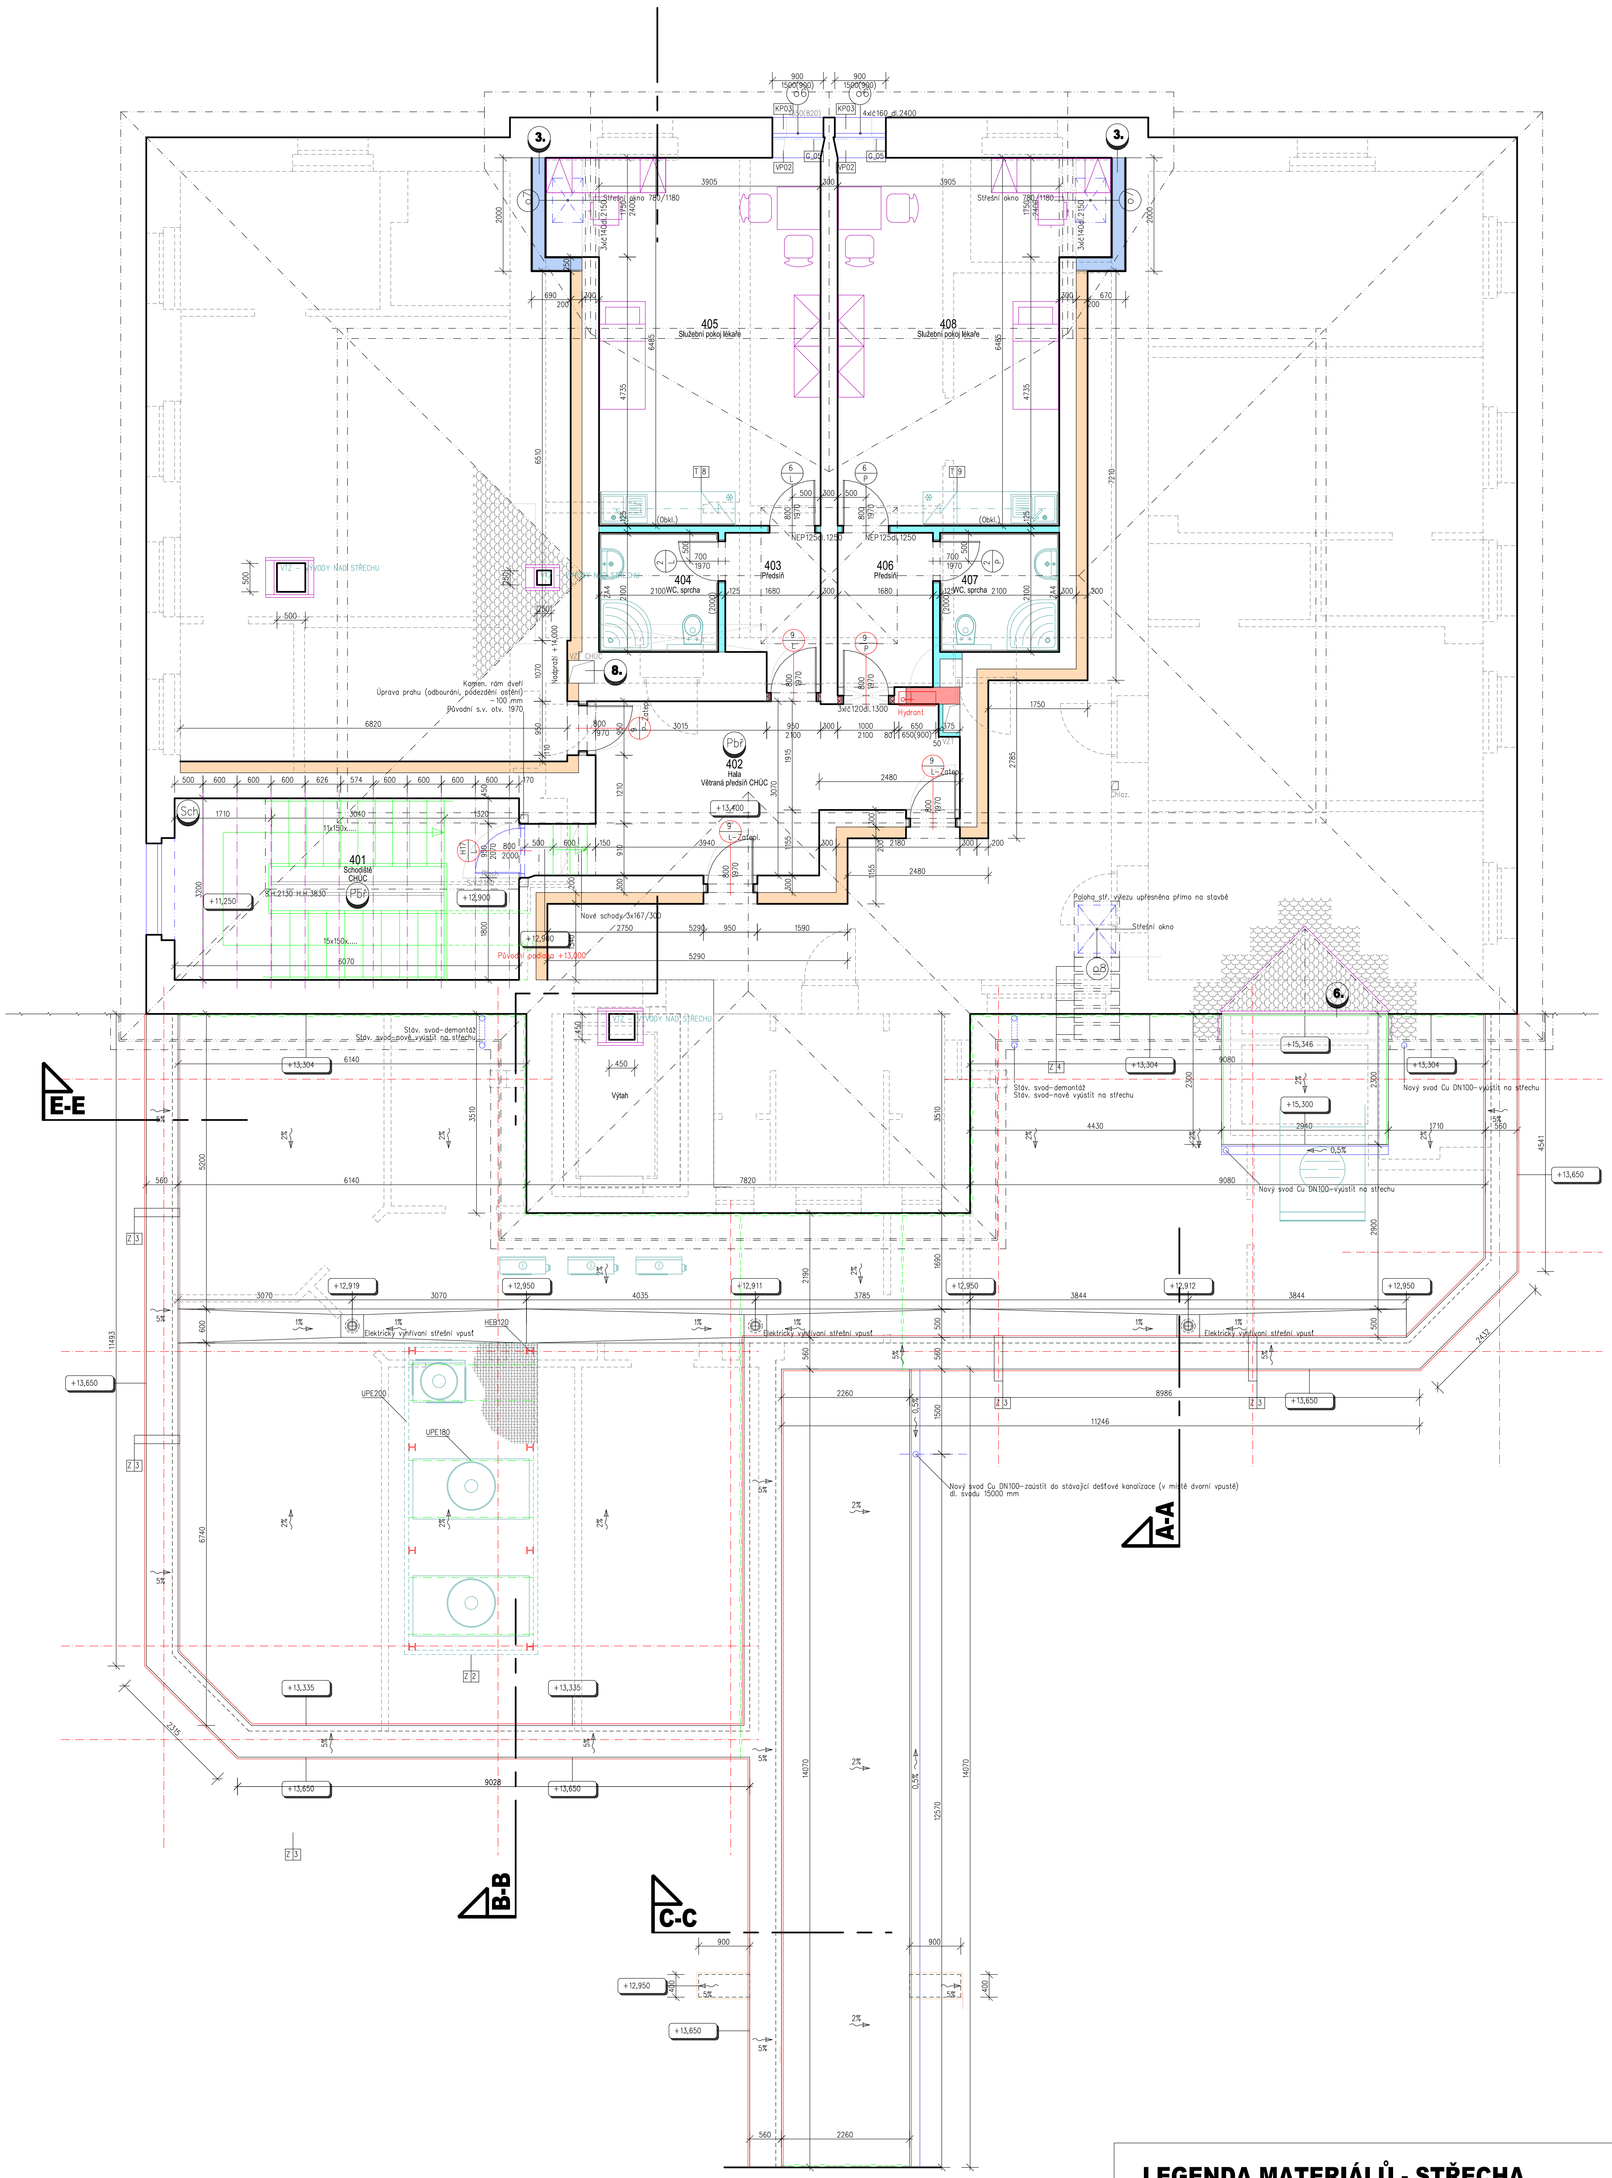

POZNÁMKY

3. SKLADBA SDK STĚNY – SDK DESKA AKUSTICKÁ PROTIPOŽÁRNÍ tl.12,5 m, UNIVERZÁLNÍ KONSTRUKČNÍ SDK DESKA tl.12,5 mm, OCEL. POZINK. PROFILY, SEPARAČNÍ NAPOJOVACÍ TĚSNĚNÍ, UNIVERZÁLNÍ KONSTR. SDK DESKA tl.12,5 mm, OCELOVÉ POZINKOVANÉ PROFILY, UNIVERZÁLNÍ KONSTRUKČNÍ SDK DESKA, SDK DESKA AKUSTICKÁ PROTIPOŽÁRNÍ tl.12,5 mm. U STROPNÍ KCE KLUZNÉ NAPOJENÍ S POŽÁRNÍ ODOLNOSTÍ.

6. ZADNÍ STĚNA VZT ŠACHTY 2200/2050 – ZDIVO Z KERAMICKÝCH TVÁRNIC tl. 190 mm, LEPÍCÍ VRSTVA, TEPELNÁ IZOL. MINERÁLNÍ tl. 160 mm, STĚRKOVÁ HMOTA SE SÍŤOVINOU, DEKORATIVNÍ OMÍTKA SILIKONOVÁ

8. NIKA PRO STOUPAČKU VZT 450/400 (1.NP–4.NP), SDK ZÁKRYT EI 30 DP1, PŘEKRYTÍ OMÍTKOU S FIXAČNÍ SÍŤ (PŘESAH 250 mm) + PŘEKRYTÍ OMÍTKA ŠTUKOVÁ. V místě prostupu str. kcí nenarušit nosné prvky stropu.

Inst INSTALAČNÍ PŘEDSTĚN 300/300 NA VÝŠKU PODLAŽÍ, PRO VEDENÍ TZB Z PÓROBETONOVÝCH TVÁRNIC tl. 75 mm. MONTÁŽ STĚN PO INSTALACI JEDNOTLIVÝCH VEDENÍ. OPLÁŠTĚNÍ UKONČENO 200 mm POD STROPNÍ KCÍ – KONTROLA POŽÁRNÍCH TĚSNĚNÍ. PŘEDSTĚNY PRO TZB KTERÉ NEJSOU ZANESENY, BUDOU PROVEDENY DLE SKUT. PROV. TZB (1.PP–5ks, 1.NP–10ks, 2.NP–10ks, 3.NP–10ks, 4.NP–2ks)

Inst INSTALAČNÍ PŘÍZDÍVKA VÝŠKY 1250 mm PRO VEDENÍ TZB Z PÓROBETONOVÝCH TVÁRNIC tl.125 mm. PŘÍZDÍVKU REALIZOVAT POUZE V PŘÍPADĚ OSLABENÍ ZDÍ A PŘÍČEK – POUSOUZENO NA STAVBĚ. PŘEDSTĚNY PRO TZB KTERÉ NEJSOU ZANESENY, BUDOU PROVEDENY DLE SKUT. PROVEDENÍ TZB (1.PP_5m, 1.NP_10m, 2.NP_15m, 3.NP_15m, 4NP_5m)

Pbř V OBJEKTU OSADIT BEZPEČNOSTNÍ ZNAČKY A POŽÁRNÍ TABULKY DLE PBŘ.

Vzt STAVEBNÍ PŘÍPOMOCE PRO VZT – PROSTUPY, ZAČIŠTĚNÍ PROSTUPŮ, V MÍSTĚ POŽÁRNĚ DĚLÍCÍCH STĚN PROVEDENY POŽÁRNÍ UCPÁVKY.
4.NP – PROSTUP DO 0,1 m^2, 5x, PR.1 1000/1000–(3x€120–dl.1400)
4.NP – CELKOVÁ DÉLKA POŽÁRNÍCH UCPÁVEK – 3,6 m

Pbř M.Č. 401 – PODHLED REI 30 DP1 – DESKY NA BÁZI KALCIUM–SILIKÁTU tl. 18 mm, PO OBVODU STĚNOVÝ ÚHELNÍK 100/100/10 mm, SYSTÉMOVÉ NOSNÍKY NAHRAZENY JAKLEM 100/40/4 mm OPLÁŠTĚNÝM ZE ČTYŘ STRAN POMOCÍ DESEK NA BÁZI KALCIUM–SILIKÁTU tl. 18 mm. CELKOVÁ DÉLKA PROFILU JAKL 100/40/4 _ 38,5 m (Tvar dle kce krovu)

Pbř M.Č. 402 – PODHLED REI 30 DP1 – DESKY NA BÁZI KALCIUM–SILIKÁTU tl. 18 mm, PO OBVODU STĚNOVÝ ÚHELNÍK 100/100/10 mm, SYSTÉMOVÉ NOSNÍKY K PODHLEDOVÝM DESKÁM PRO ROZPON DO 4,75 m TYP "H" V=151 mm

Sch STÁVAJÍCÍ STUPNĚ A PODSTUPNICE OPÍSKOVAT. PÍSKOVÁNÍ PROVEDENO I V ZRCADLU SCHOIŠTĚ. NOVÁ SKLADBA MEZIPODESTY – KERAMICKÁ DLAŽBA, LEPÍCÍ TMEL, CEMENTOVÁ HRUBOZRNÁ MALTA PRO VYROVNÁNÍ VRSTVY 30–100 mm V tl. 40 mm, PENETRACE PODKLADU, STÁVAJÍCÍ NOSNÁ KONSTRUKCE

Om STÁVAJÍCÍ OMÍTKY VE 4.NP PONECHÁNY, NOVÉ OPATŘENY PENETRACÍ, LEPIDLEM SE SÍTÍ, NOVOU ŠTUKOVOU OMÍTKOU

ZA ozn. ZA4 – 1/4KRUH. ZÁSTĚNA SPRCH. KOUTU 900x900/2000, RÁM HLINÍK, VÝPLŇ MATNÝ PLAST – 1.NP 1 ks, 2.NP 1 ks, 3.NP 1 ks, 4.NP 2

TABULKA MÍSTNOSTÍ

Číslo	Název místnosti	m^2	Podlaha, sokl	Č.podl.	Stěny	Strop
401	Schodiště	17,05	Keram.dl., keram.sokl–obl fab. **		Latexový nátěr v=2 m	Pohled pozn. Pbř
402	Hala	17,94	Zátěžové PVC, PVC sokl–obl fabion		Latexový nátěr v=2 m	Minerál. kazetový podhl. ozn.1
403	Předsíň	4,21	PVC, PVC sokl–obl fabion		Omítka štuková	Minerál. kazetový podhl. ozn.1
404	WC, sprcha	4,41	Keram.dl., keram.sokl–obl fab.–R10		Keram. obkl. v=2 m	Minerál. kazetový podhl. ozn.3
405	Služební pokoj lékaře	27,2	PVC, PVC sokl–obl fabion		Omítka štuková	Minerál. kazetový podhl. ozn.1
406	Předsíň	4,72	PVC, PVC sokl–obl fabion		Omítka štuková	Minerál. kazetový podhl. ozn.1
407	WC, sprcha	4,41	Keram.dl., keram.sokl–obl fab.–R10		Keram. obkl. v=2 m	Minerál. kazetový podhl. ozn.3
408	Služební pokoj lékaře	27,16	PVC, PVC sokl–obl fabion		Omítka štuková	Minerál. kazetový podhl. ozn.1

* PVC ukončeno lištou pod keramický obklad
** Ponechány stávající kamenné stupně – opískovat
PBŘ Veškeré podlahy PVC – třída hořlavosti A1(B)–Cf(B)
Ei Přesné rozdělení omítek/obkladů dle díly standardů !!!
*** Přesné typy jednotlivých podhledů viz. samostatné výkresy a díle knihy standardů
**** Veškeré omítky stěn budou provedeny jako dvouvrstvé štukové, provedení až ke stropní konstrukci
(Obkl.) Provedení obkladu za kuchyňskou linkou 850 – 1450 mm (upravit dle rozměru linky)

LEGENDA PŘEKLADŮ

P01 1 x VYZTUŽENÝ POROBETON NEP 100–1250
P02 1 x VYZTUŽENÝ POROBETON NEP 125–1250
P03 4 x KERAMICKÝ PŘEKLAD KP 7 70x238
P04 1 x PREFABRIKOVANÝ BETONOVÝ PŘEKLAD NBP 115–2000
P05 2 x KERAMICKÝ PŘEKLAD KP 7 70x238 + XPS tl.50 mm
P06 1 x KERAMICKÝ PŘEKLAD KP 14,5 145x71 dl. 1250 mm
P07 1 x KERAMICKÝ PŘEKLAD KP 11,5 115x71 dl. 1750 mm

LEGENDA MATERIÁLŮ

- STÁVAJÍCÍ KONSTRUKCE
- VYBOURANÉ KONSTRUKCE
- BROUŠENÝ CIHELNÝ BLOK NA MALTU PRO TENKÉ SPÁRY tl. 300 mm PEVNOST V TLAKU 15 N/mm^2
- BROUŠENÝ CIHELNÝ BLOK AKU (Rw=52 dB) NA MALTU PRO TENKÉ SPÁRY tl. 190 mm PEVNOST V TLAKU 15 N/mm^2
- DOZDÍVKY VE VNITŘNÍM ZDIVU Z KERAMICKÝCH CIHEL PLNÝCH CPP 290/140/65 NA MALTU P15
- ZDIVO tl.125 mm Z PÓROBETONOVÝCH TVÁRNIC – 500 kg/m^3, POUŽÍT ZDÍCÍ MALTU DLE ZDIVA.
- ZDIVO tl.100 mm Z PÓROBETONOVÝCH TVÁRNIC – 500 kg/m^3, POUŽÍT ZDÍCÍ MALTU DLE ZDIVA.
- ZDIVO tl.50 mm Z PÓROBETONOVÝCH TVÁRNIC – 500 kg/m^3, POUŽÍT ZDÍCÍ MALTU DLE ZDIVA.
- SDK PŘÍČKA S DVOJITÝM KOVOVÝM ROŠTEM, OPLÁŠTĚNÁ SDK DESKOU – BEZPEČNOSTNÍ, AKUSTICKÁ (Skladba pozn.č.6)
- TEPELNÁ IZOLACE – VIZ. SKLADBY KONSTRUKCÍ
- MONOLITICKÉ STĚNY, STROPY A KONSTRUKCE ZE ŽELEZOBETONU

LEGENDA MATERIÁLŮ - STŘECHA

STŘEŠNÍ PLÁŠŤ – KLASIFIKACE Broof(t3)
FOLIE Z MĚKČENÉHO PVC, MECH. KOTV. tl.1,5 mm
SEPARAČNÍ SKLOVLÁKNITÝ VLIES
DESKY EPS 100 S stabil tl. 200 mm
SPÁDOVÉ KLÍNY EPS 100 S stabil tl.20–X mm
PÁS SBS MODIFIKOVANÝ ASFALTOVÝ
ASFALTOVÁ PENETRAČNÍ EMULZE
NOSNÁ STROPNÍ KONSTRUKCE

OPLECHOVÁNÍ ATIK
POPLASTOVANÝ PLECH DLE DODAVATELE STŘEŠNÍ KRYTINY – BARVA ŠEDÁ

STŘEŠNÍ ŽLAB PODOKAPNÍ PŮLKRUHOVÉHO PRŮMĚRU – Cu ø150 mm

ZÁVĚTRNÁ LIŠTA PRO PULTOVÉ STŘECHY RŠ 250 mm
POPLASTOVANÝ PLECH DLE DODAVATELE STŘEŠNÍ KRYTINY – BARVA ŠEDÁ

LEMOVÁNÍ VÝUSTKŮ VZT – POZINK – NÁTĚR V BARVĚ MĚDI DLE PROVEDENÍ VÝUSTKŮ VZT
PŘEDNÍ DÍL RŠ 330, 2x BOČNÍ DÍL RŠ 330, ZADNÍ DÍL RŠ 500, PLECHOVÁ DLAŽ. LIŠTA RŠ 150 mm

OPLECHOVÁNÍ ÚŽLABÍ – Cu
RŠ 500, dl. 2x 3200 mm

OPLECHOVÁNÍ KE ZDI SPODNÍ S DILATAČNÍ LIŠTOU – Cu
OPLECHOVÁNÍ SPODNÍ RŠ 310, DILATAČNÍ LIŠTA RŠ 90, 2x 2200 mm, 2x 1200 mm

DILATAČNÍ UKONČENÍ HYDROIZOLACE U STÁVAJÍCÍ STĚNY _ CELKEM 40 m
VYTAŽENÍ HYDROIZOLACE POD STÁVAJÍCÍ ŘÍMSU

DOPLNĚNÍ HŘEBENE A NÁROŽÍ _ 1500 + 2200 + 2200 mm
DOPLNĚNÍ STÁVAJÍCÍ STŘEŠNÍ KRYTINY _ 1,1 + 1,1 + 3,1 + 3,6 m^2
SKLADBA:
PÁLENÁ STŘEŠNÍ KRYTINA BOBROVKA
LATĚ 60/40
KONTRALATĚ 60/40
DOPLŇKOVÁ HYDROIZOLAČNÍ VRSTVA – DIFÚZNĚ OTEVŘENÁ
DOPLNĚNÍ ŘEZIVA KROVU _ 0,25 m^3

- VEŠKERÉ ROZMĚRY NUTNÉ PŘED ZAPOČETÍM STAVBY PROVĚŘIT
- NUTNÉ PROVÉST KOORDINACI SE VŠEMI ŘEMESLY TZB
- OTVORY V NOSNÉM ZDIVU A V PŘÍČKÁCH DLE DODAVATELE DVEŘÍ (RÁMOVÝCH A OBLOŽKOVÝCH ZÁRUBNÍ).
- V CELÉM OBJEKTU BUDE PROVEDENA VZDUCHOTECHNIKA VIZ. SAMOSTATNÁ PŘÍLOHA PROJEKTOVÉ DOKUMENTACE. FIRMA ZAJIŠŤUJÍCÍ STAVEBNÍ PROFESE ZAJISTÍ VYSEKÁNÍ OTVORŮ PRO PROSTUPY VZT POTRUBÍ A TO VŽDY O 10 cm VĚTŠÍ NEŽ JE VELIKOST POTRUBÍ. PO DOKONČENÍ MONTÁŽE PROVEDE DOZDĚNÍ VČETNĚ NÁSLEDNÉHO ZAČIŠTĚNÍ PROSTUPŮ VZT.
- V CELÉM OBJEKTU PROVEDENA DVOUVRSTVÁ ŠTUKOVÁ OMÍTKA. OMÍTKY PROVEDENY PO STROPNÍ KCI. POD LATEXOVÝ NÁTĚR PROVEDENO KYTOVÁNÍ A BROUŠENÍ PODKLADU.
- PŘÍČKY UKONČENY 3 cm POD STROPNÍ KCÍ, PROVEDENO TĚSNĚNÍ MINERÁL. ROHOŽÍ + ZATMELENÍ. PŘIPOJENÍ PŘÍČEK KE STROPNÍ KCI POMOCÍ PŘISTŘELENÝCH OCELOVÝCH ÚHELNÍKŮ 40/60 U POŽÁRNÍCH PŘÍČEK PROVEDENO TĚSNĚNÍ PROTIPOŽÁRNÍ.
- V MÍSTECH NAPOJENÍ PŘÍČEK NA STÁVAJÍCÍ ZDIVO PROVEDENO KOTVENÍ POMOCÍ PLOCHÝCH STĚNOVÝCH SPON
- KOTVENÍ STĚN K ŽB KCI POMOCÍ KOTEVNÍCH TRNŮ pr. E8, PŘIVAŘENÉ K OBNAŽENÉ VÝZTUŽI, OPRAVA POLYMERCEMENTOVOU M.
- PŘIZDÍVKA ZA WC A UMYVADLY – VÝŠKA 125 cm, OBEZDĚNÍ ZÁVĚSNÉHO SYSTÉMU PRO WC A PŘIZDÍVKA PRO INSTALACE

Změny				
	–	–	–	
	–	–	–	
	–	–	–	
	Číslo	Popis	Datum	Podpis

Ing. arch. Ivana Gantnerová
Podepsal Ing. arch. Ivana Gantnerová
DN: pc=cz, o=ČKAIT, ou=1000, cn=Ing. arch. Ivana Gantnerová, email=ivana.gg@ateliergg.cz
Datum: 2024.08.20 14:14:22 +02'00'

ZODPOVĚDNÝ PROJEKTANT	VYPRACOVAL	**ATELIER G+G s. r. o.** Nádražní 569/II 377 01 J. Hradec tel./fax 384 321 088 e-mail:info@ateliergg.cz
Ing. arch. Ivana Gantnerová	Martin Voldán	
MÍSTO: č. parc. 1245/2, 1247/1, 1247/20, k.ú. České Budějovice		
INVESTOR: Nemocnice České Budějovice, a.s., B. Němcové 585/54, 370 01 České Budějovice	FORMÁT	15xA4
AKCE : **STAVEBNÍ ÚPRAVY ČÁSTI OBJEKTU "A" (BUDOVY T13) NA DĚTSKOU PSYCHIATRII NEMOCNICE ČESKÉ BUDĚJOVICE**	DATUM	05/2022
	ÚČEL	DPS
	ZAK. Č.	15/21
	ARCH. Č.	15/21
OBSAH : **PŮDORYS 4.NP - STŘECHA**	**1:50**	**D.1.1.b6**