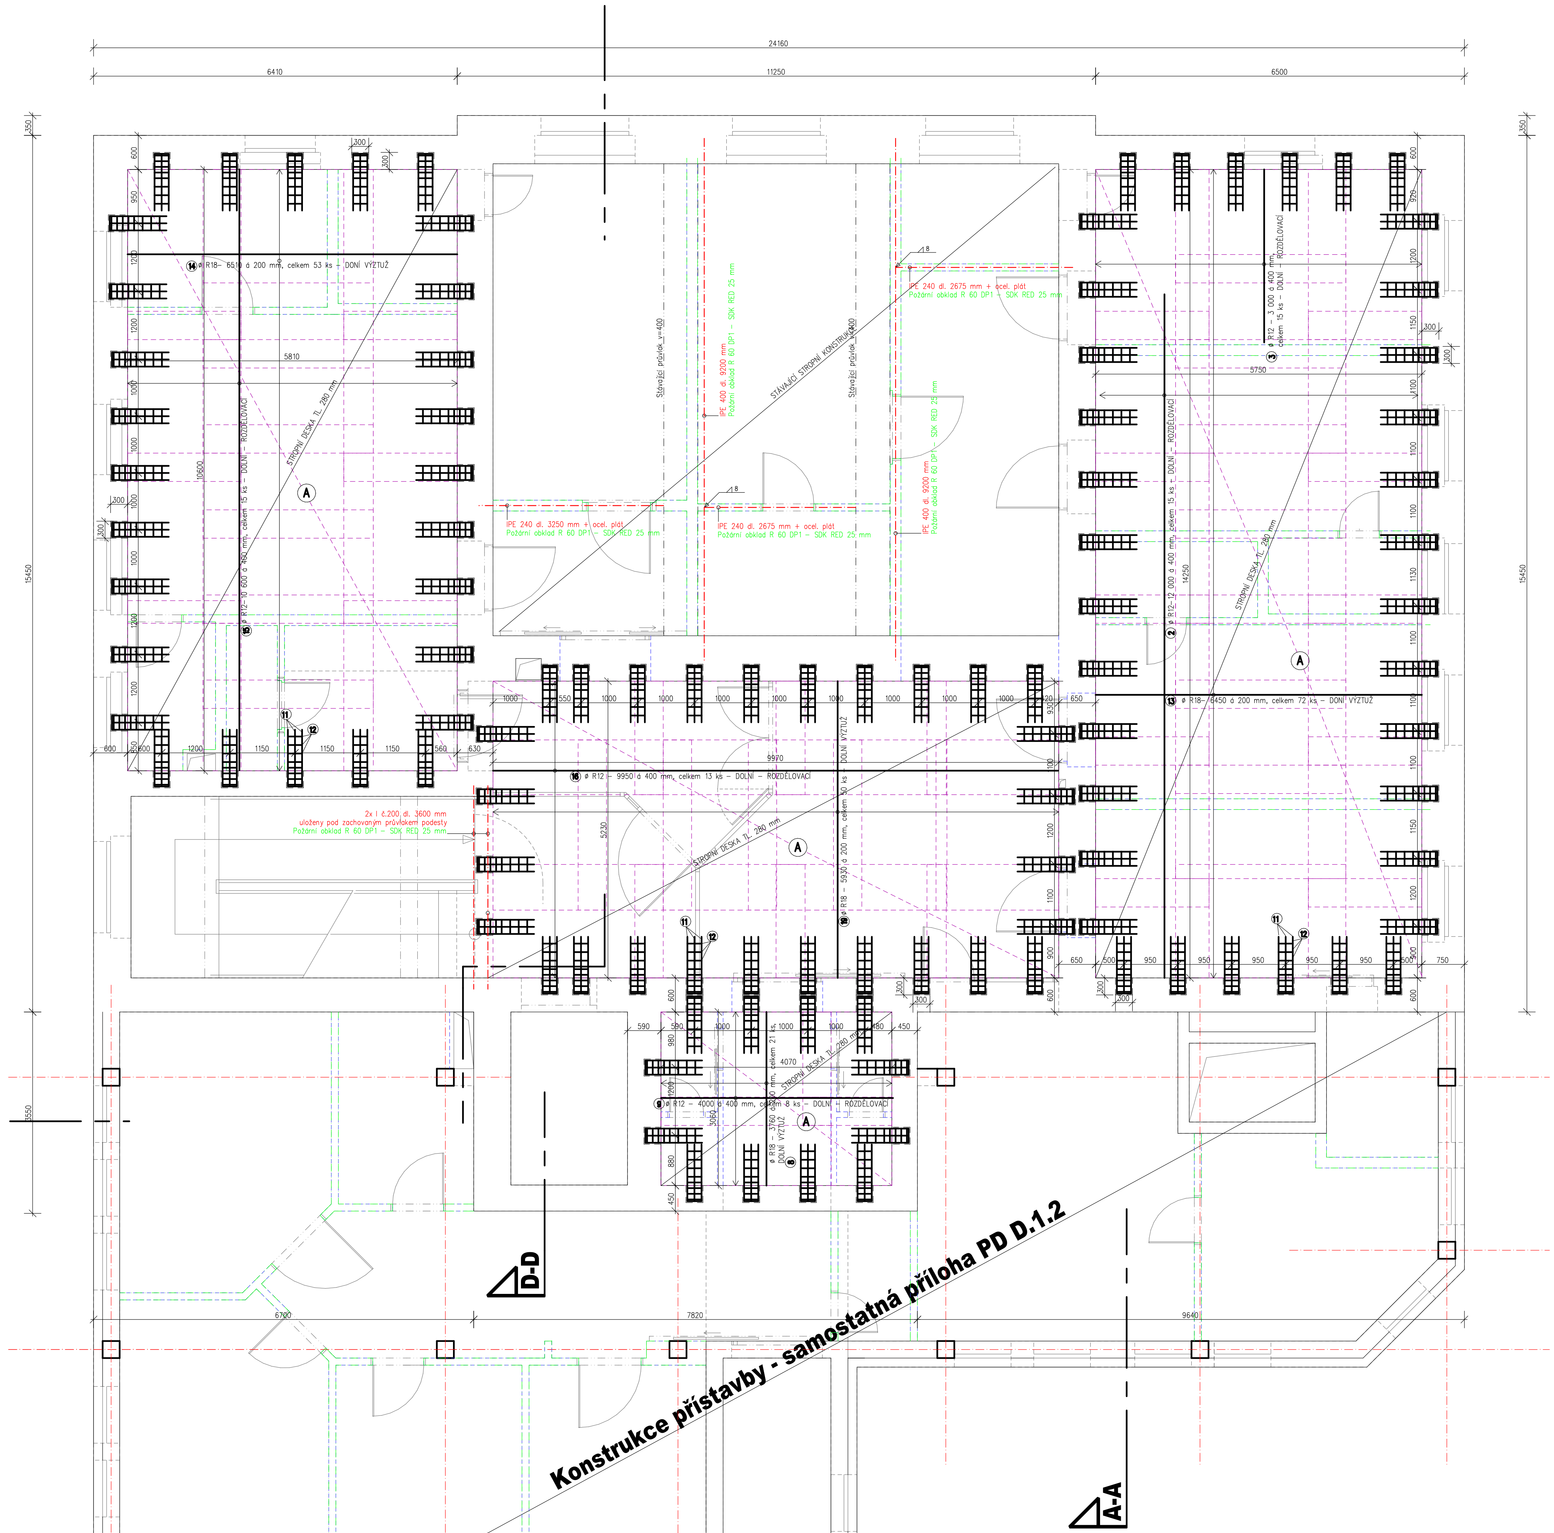

PODÉLNÝ ŘEZ E-E

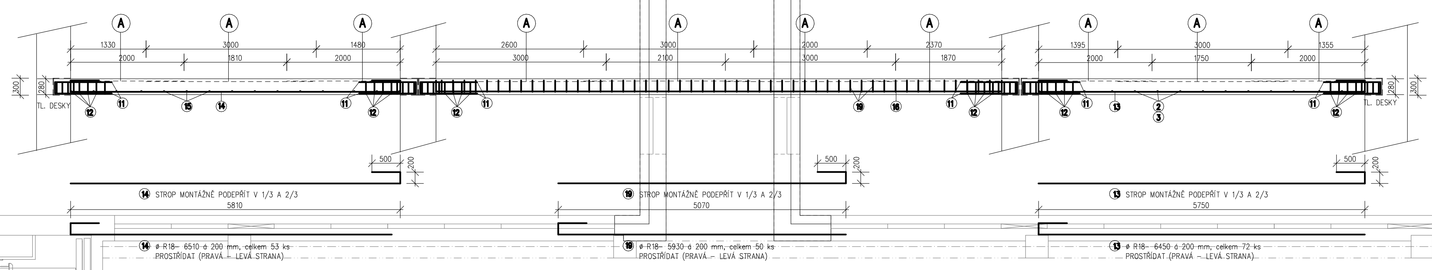

VÝKAZ OCEL. NOSTNÍKŮ

OCELOVÝ NOSNÍK I č. 200 DL. 3600 mm, CELKEM 2 KS
OCELOVÝ NOSNÍK IPE 400 DL. 9200 mm, CELKEM 2 KS
OCELOVÝ NOSNÍK IPE 240 DL. 3250 mm, CELKEM 1 KS
OCELOVÝ NOSNÍK IPE 240 DL. 2675 mm, CELKEM 1 KS
OCELOVÝ NOSNÍK IPE 240 DL. 3125 mm, CELKEM 1 KS
PLECH 400/400/15 + 4x chem. kotva + 4x M16, CELKEM 3 KS

POZNÁMKA:
ROZMĚRY STROPŮ OVĚŘIT NA MÍSTĚ
V PŘÍPADĚ NUTNOSTI UPRAVIT DÉLKY VÝZTUŽE

SCHEMA ARMOKOŠE HMOŽDINY
CELKEM 104 KS/STROP

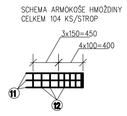

12 ø R8– 1200, 8 KS/HMOŽDINU , CELKEM 832 KS

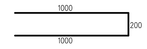

11 ø R18– 2200, 3 KS/HMOŽDINU, CELKEM 312 KS

VÝKAZ OCEL. SÍTÍ (OCEL 10 505)

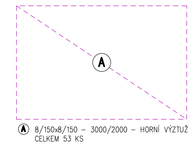

A 8/150x8/150 – 3000/2000 – HORNÍ VÝZTUŽ
CELKEM 53 KS

VÝKAZ DOLNÍ OCELI PRO STROP +10.500

ČÍSLO	PROFIL	DÉLKA V mm	POČET KS	DÉLKA DLE ø V m		
				ø R8	ø R12	ø R18
2	12	12000	15		180.00	
3	12	3000	15		45.00	
9	12	4000	8		32.00	
11	18	2200	312			686.40
12	8	1200	832	998.40		
13	18	6450	72			464.40
14	18	6510	53			345.03
15	12	10600	15		159.00	
16	12	9950	13		129.35	
18	18	3760	21			78.96
19	18	5930	50			296.50
DÉLKA DLE ø V m				998.40	545.35	1871.29
VÁHA DLE ø V kg				399.36	485.362	3742.58
VÁHA DLE ø V kg + prořez				497.232	582.434	4491.096
VÁHA CELKEM				5552.762		

BETON C25/30 _ HV8 (C25/30 XA1)

OCEL R 10 505

KRYTÍ 15 mm

KONSTRUKCE NAD STROPNÍ DESKOU
KONSTRUKCE POD STROPNÍ DESKOU

Ing. arch. Ivana Gantnerová
Podepsal Ing. arch. Ivana Gantnerová
DN: c=CZ, o=ATELIER G+G ČLENOVÉ ARCHITEKTI, ou=00542...
Důvod: Jsem autorem tohoto dokumentu
Datum: 2024.06.20 14:32:32 +02'00'

ZODPOVĚDNÝ PROJEKTANT	VYPRACOVAL	**ATELIER G+G s. r. o.** Nádražní 569/II 377 01 J. Hradec tel./fax 384 321 088 e-mail:info@ateliergg.cz
Ing. arch. Ivana Gantnerová	Martin Voldán	
MÍSTO: č. parc. 1245/2, 1247/1, 1247/20, k.ú. České Budějovice		
INVESTOR: Nemocnice České Budějovice, a.s., B. Němcové 585/54, 370 01 České Budějovice		FORMÁT 15xA4
AKCE : **STAVEBNÍ ÚPRAVY ČÁSTI OBJEKTU "A" (BUDOVY T13) NA DĚTSKOU PSYCHIATRII NEMOCNICE ČESKÉ BUDĚJOVICE**		DATUM 05/2022
		ÚČEL DPS
		ZAK. Č. 15/21
		ARCH. Č. 15/21
OBSAH : **SKLADBA STROPU NAD 2.NP - STÁVAJÍCÍ ČÁST**		1:50 D.1.1.b9