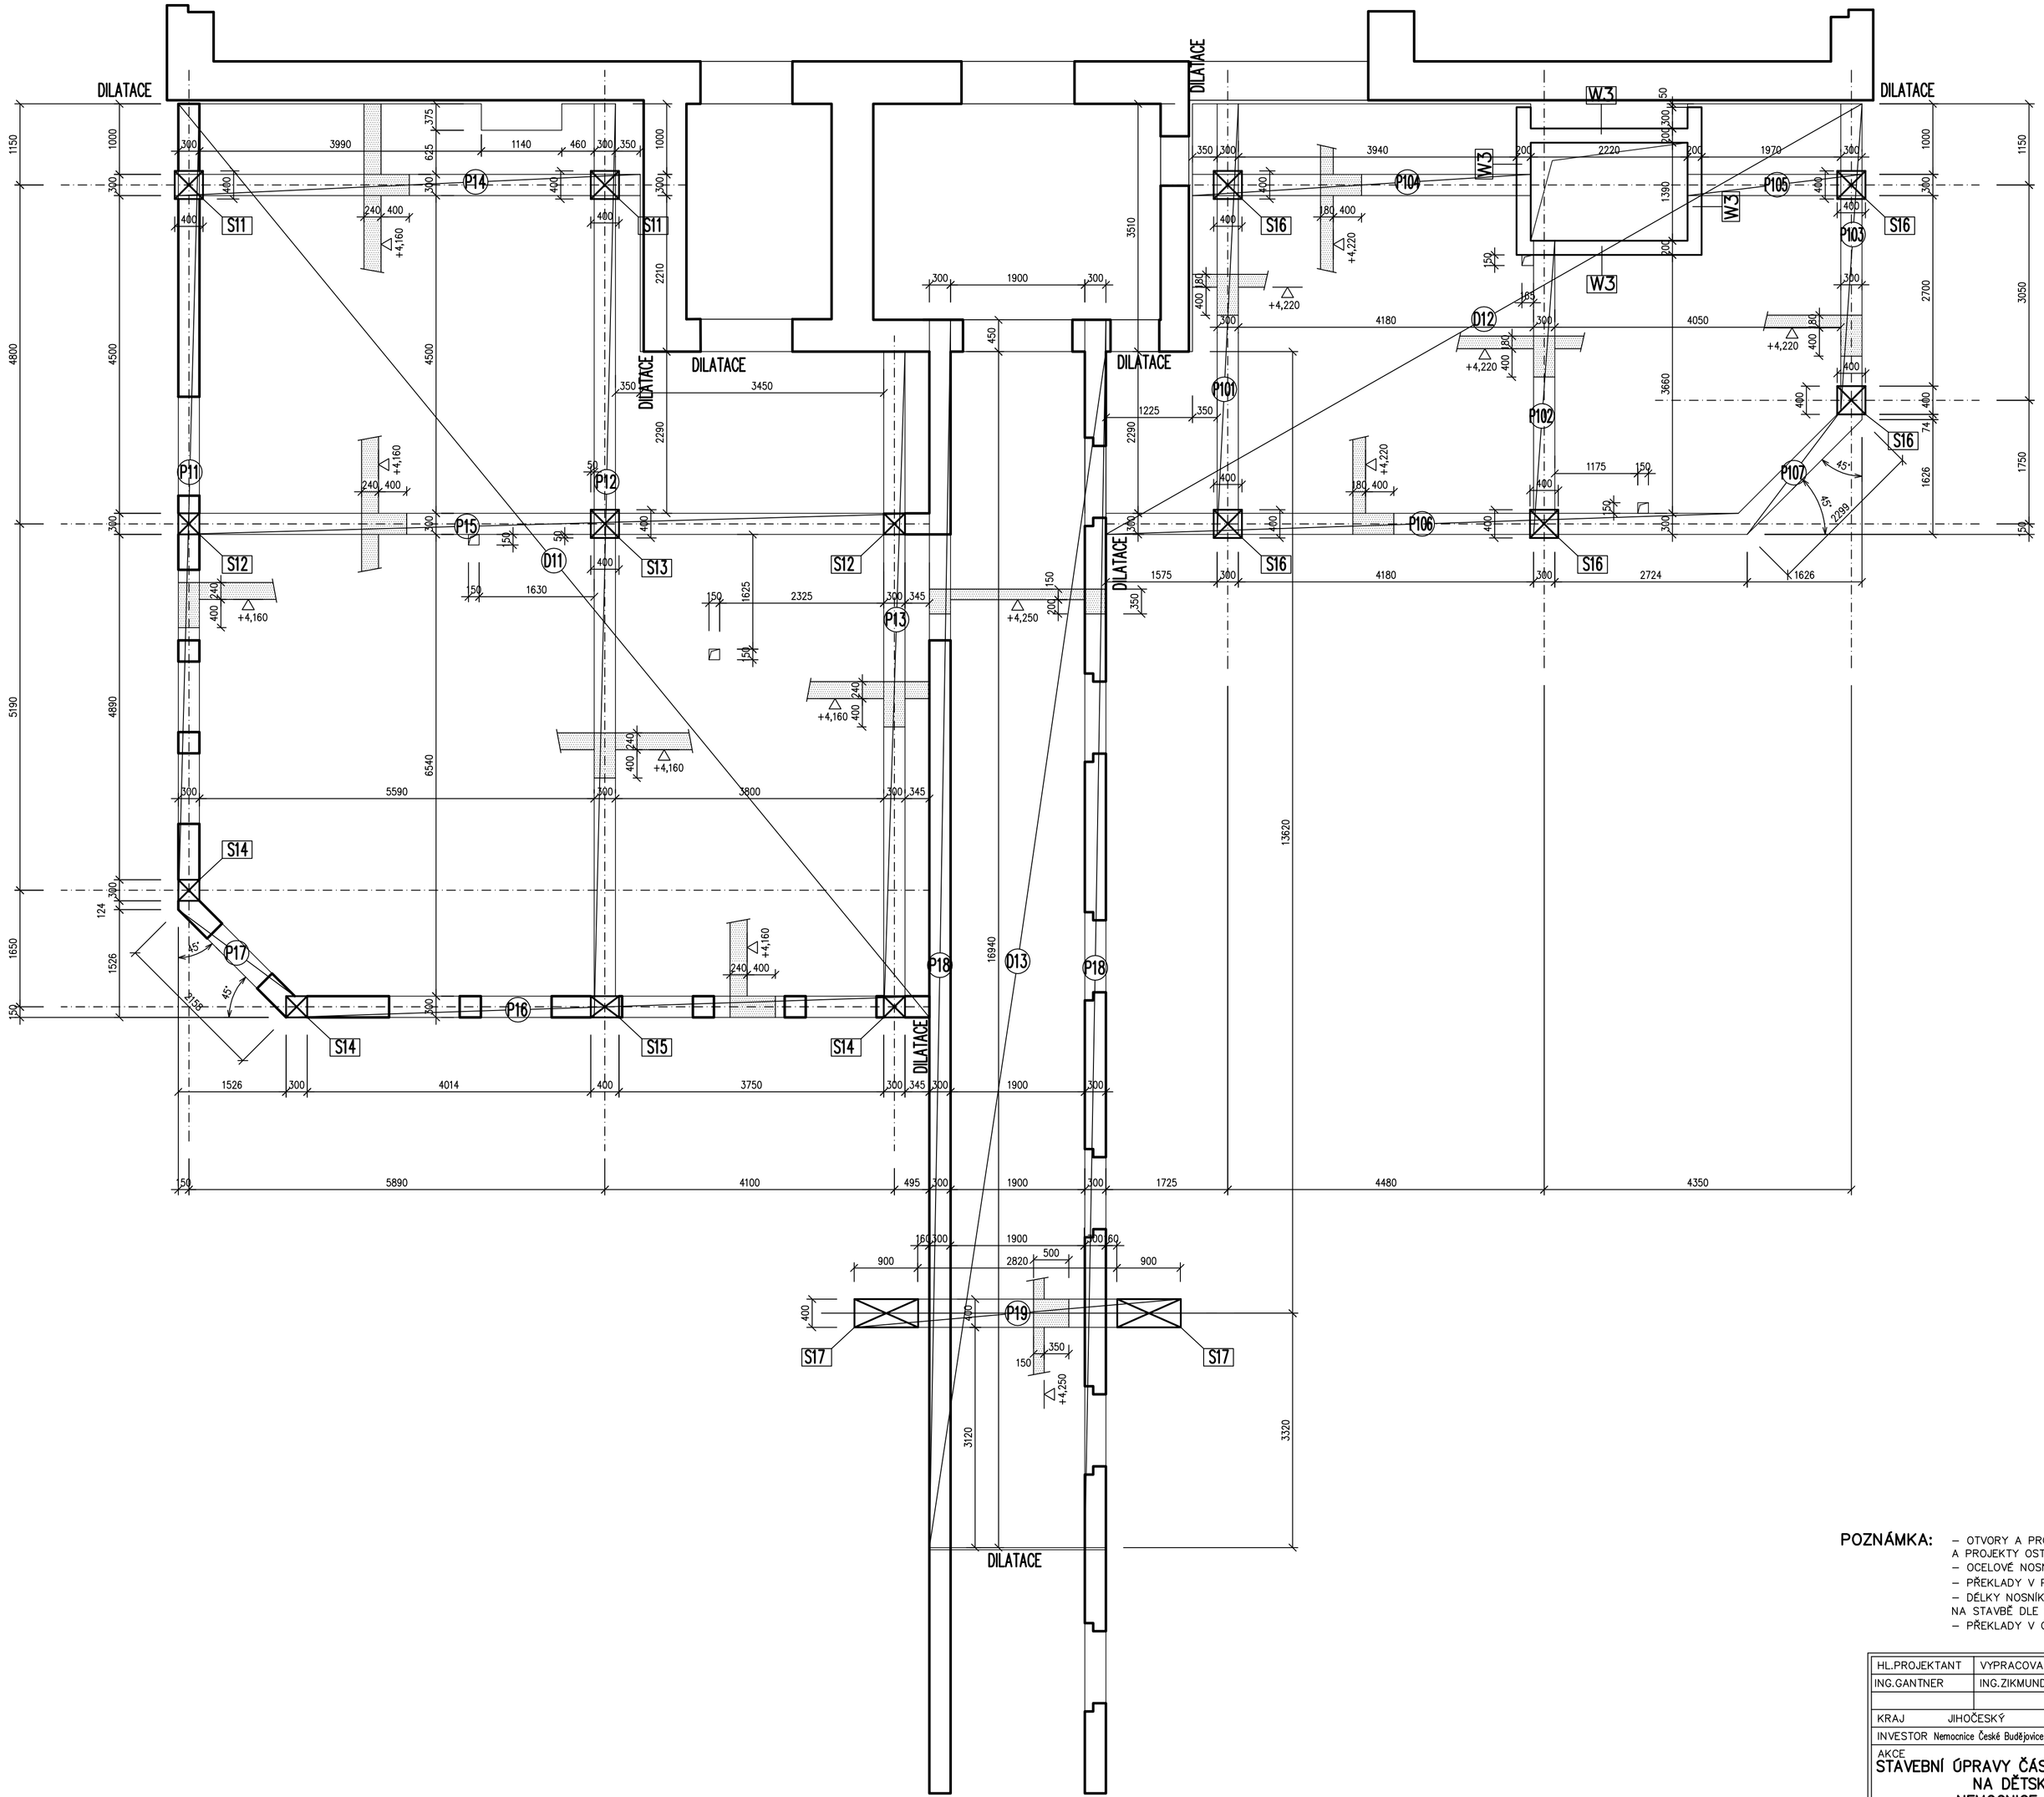

BETON C 25/30, XC1

POZNÁMKA:

- OTVORY A PROSTUPY NUTNO KOORDINOVAT SE STAVEBNÍ ČÁSTÍ PROJEKTU A PROJEKTY OSTATNÍCH PROFESÍ
- OCELOVÉ NOSNÍKY V ULOŽENÍ PODBETONOVAT
- PŘEKLADY V PŘÍČKÁCH VIZ STAVEBNÍ ČÁST PROJEKTU
- DÉLKY NOSNÍKŮ JSOU POUZE INFORMATIVNÍ A JE NUTNO JE DOMĚŘIT NA STAVBĚ DLE SKUTEČNÉHO STAVU
- PŘEKLADY V OBVODOVÝCH ZDECH KERAMICKÉ h=22,8 cm VIZ STAVEBNÍ ČÁST PROJEKTU

HL.PROJEKTANT	VYPRACOVAL	KRESLIL	KONTROLOVAL
ING.GANTNER	ING.ZIKMUND		
KRAJ JIHOČESKÝ		OBEC ČESKÉ BUDĚJOVICE	
INVESTOR Nemocnice České Budějovice, a.s., B. Němcové 585/54, 370 01 České Budějovice			
AKCE STAVEBNÍ ÚPRAVY ČÁSTI OBJEKTU "A" (BUDOVY T13) NA DĚTSKOU PSYCHIATRII NEMOCNICE ČESKÉ BUDĚJOVICE			
OBSAH VÝKRES TVARU A SKLADBY 1.NP			

Ing. Zikmund
statika stavebních konstrukcí
HOSÍN 175, 373 41 HLUBOKÁ n/VL.

STUPEŇ	DPS
MĚŘÍTKO	1:50
FORMÁT	8 A4
DATUM	3.2022
PARÉ	Č.V. K5