OBSAH	
VÝKRES TVARU A SKLADBY 2.NP	
STAVEBNÍ OPRAVY ČÁSTI OBJEKTU "A" (BUDOVY T13) NA DĚTSKOU PSYCHIATRII NEMOCNICE ČESKÉ BUDĚJOVICE	PARÉ C.V.
	DATUM 3.2022
	FORMÁT 8 A4
	MĚŘÍTKO 1:50
	STUPEŇ DPS
INVESTOR Nemocnice České Budějovice, a.s., B. Němcové 585/54, 370 01 České Budějovice	AKCE HOŘAN 135, 373 41 HLUBOKÁ n.Vlt.
KRAJ JIHOČESKÝ / OBEC ČESKÉ BUDĚJOVICE	
HL.PROJEKTANT VYPRACOVAL KRESLIL KONTROLOVAL	
ING.GANTNER ING.ZIKMUND	

Zikmund Ing. Jiří
stavba stavebních konstrukcí

POZNÁMKA:
- OTVORY A PROSTUPY NUTNO KOORDINOVAT SE STAVEBNÍ ČÁSTÍ PROJEKTU A PROJEKTY OSTATNÍCH PROFESÍ
- OCELOVÉ NOSNÍKY V ULOŽENÍ PODBETONOVAT
- PŘEKLADY V PŘÍČKÁCH VIZ STAVEBNÍ ČÁST PROJEKTU
- DĚLICÍ NOSNÍKY JSOU POUZE INFORMATIVNÍ A JE NUTNO JE DOMĚŘIT NA STAVBĚ DLE SKUTEČNÉHO STAVU
- PŘEKLADY V OBVODOVÝCH ZDECH KERAMICKÉ h=22,8 cm VIZ STAVEBNÍ ČÁST PROJEKTU
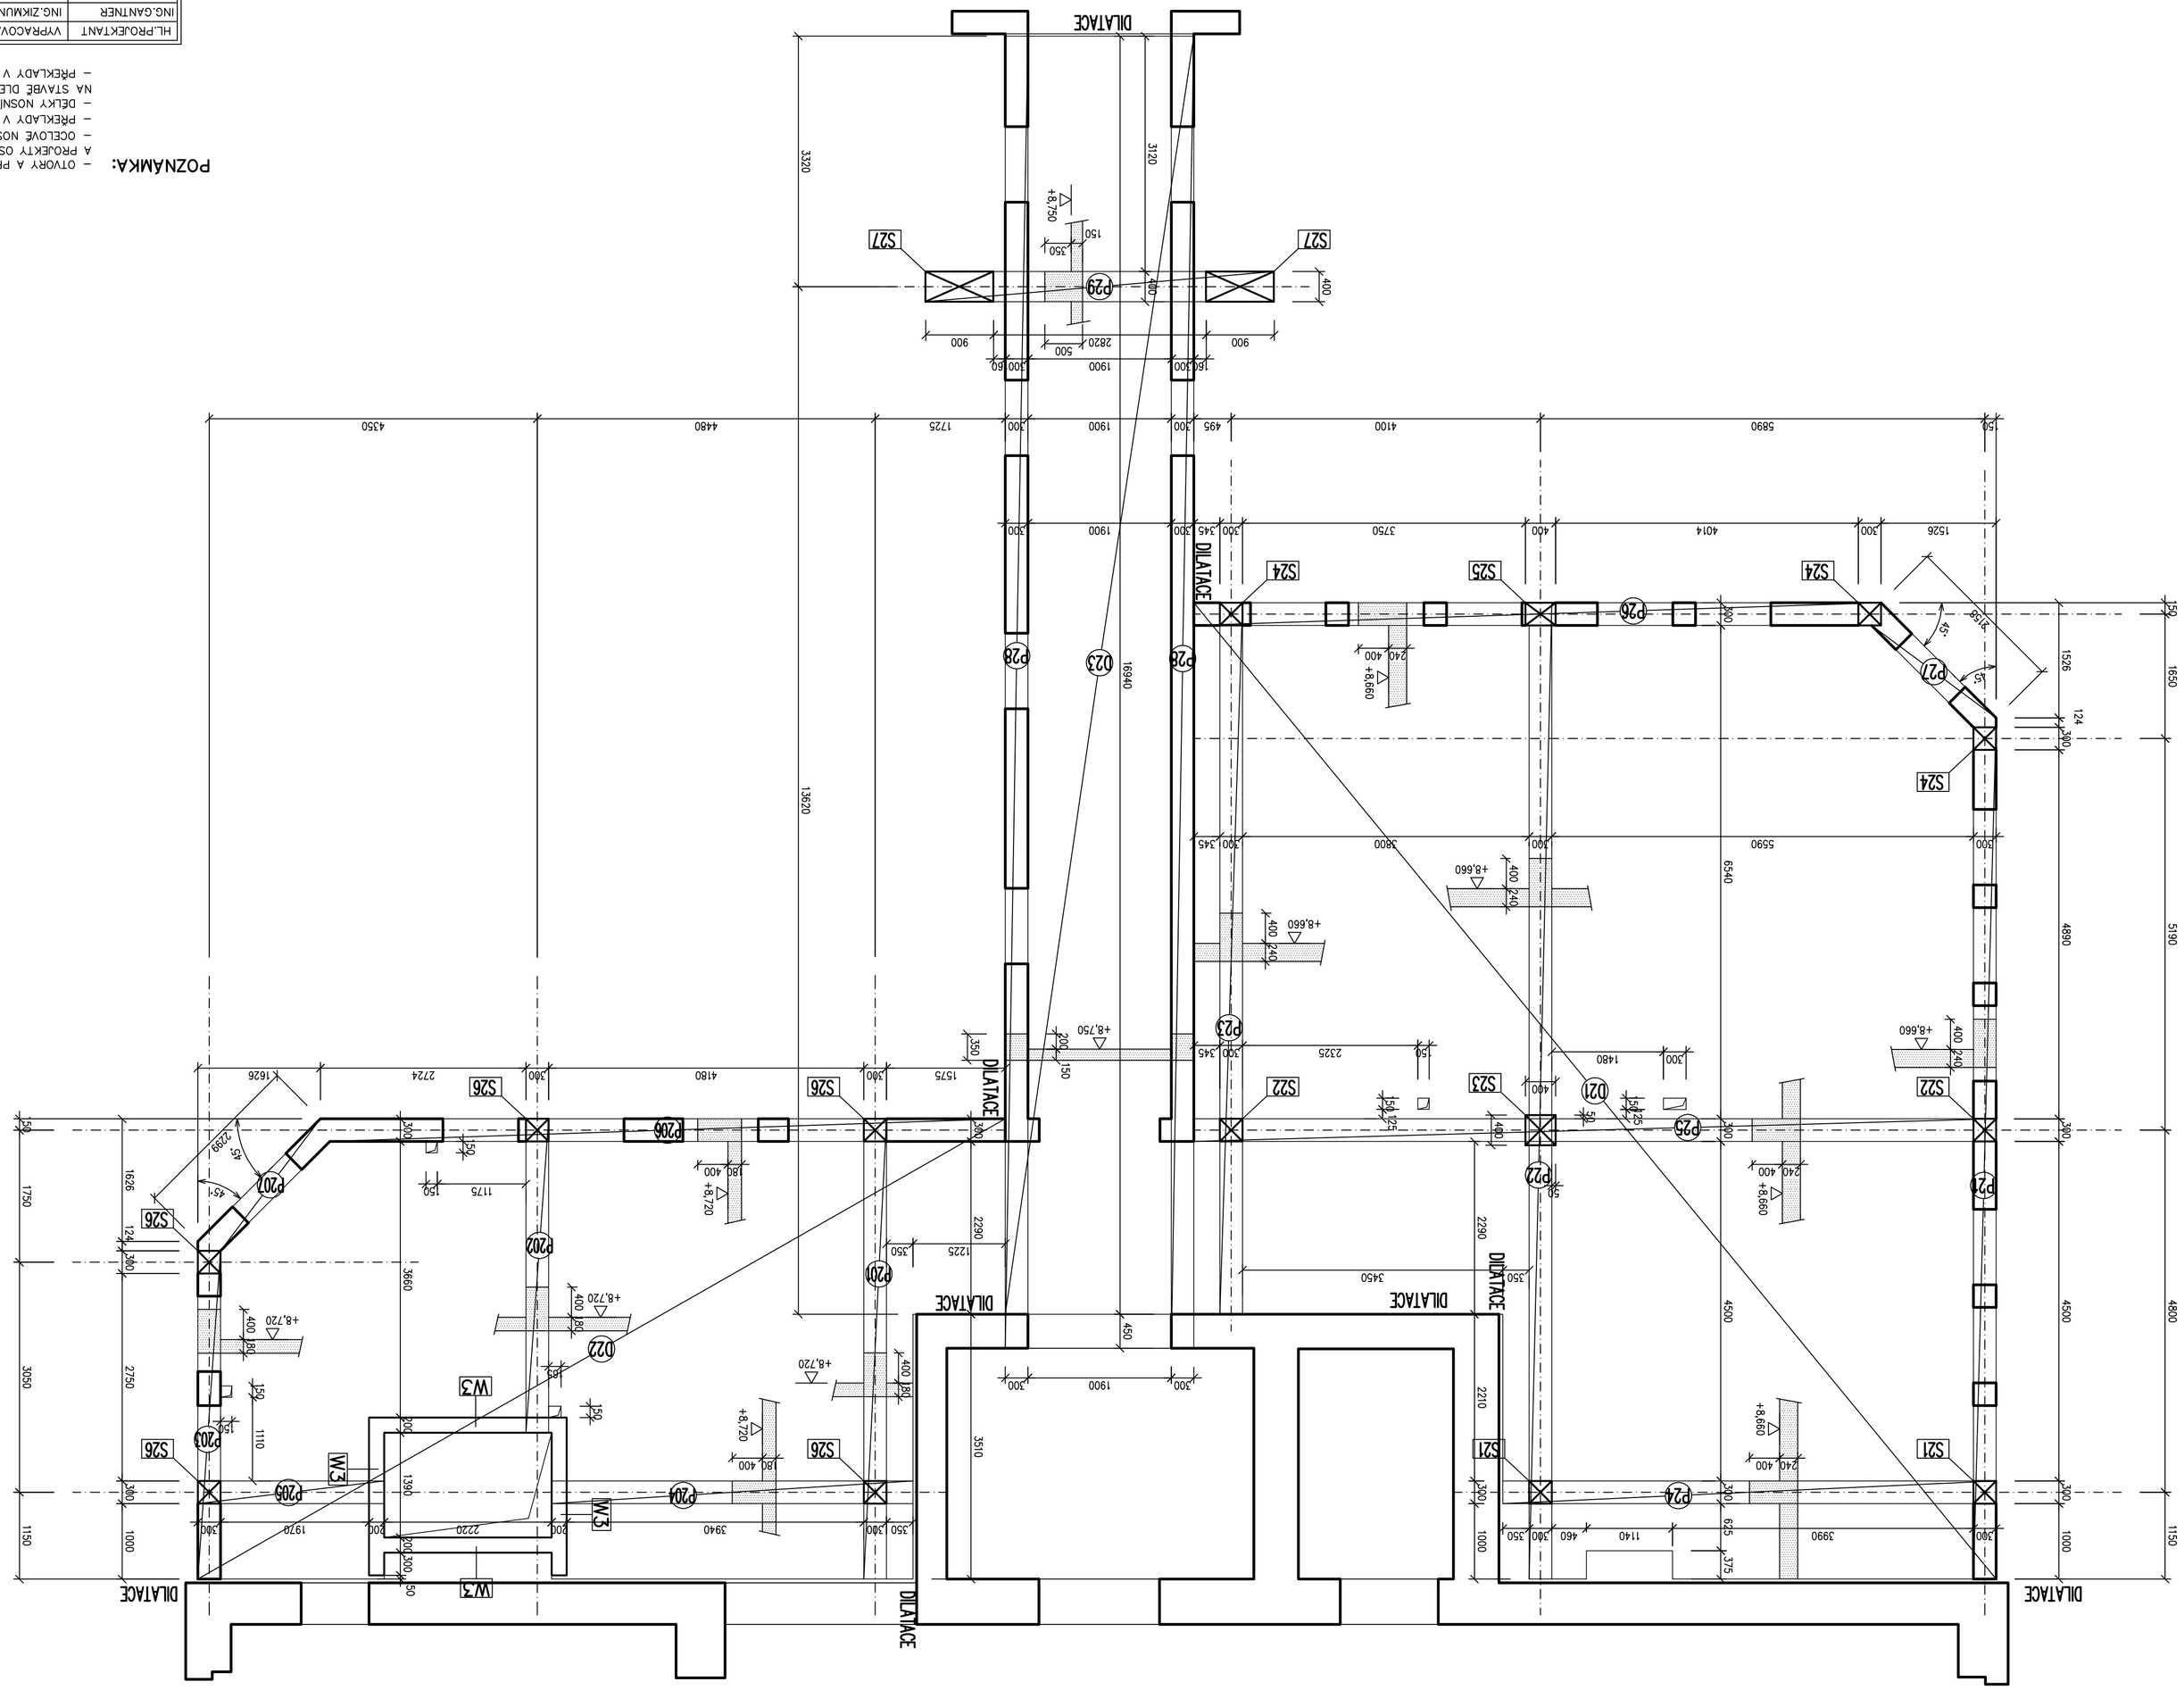
BETON C 25/30, XC1