Vypracoval: Josef PRINC	Kontrola: Josef PRINC
Investor: NEMOCNICE Č.BUDĚJOVICE a.s. B.Němcové 585/54 370 01	
Místo: kú České Budějovice č.parc.1245/2,1247/1,1247/20	
Akce: **STAVEBNÍ ÚPRAVY OBJEKTU T13 NA DĚTSKOU PSYCHIATRII D.1.4.2. ÚSTŘEDNÍ VYTÁPĚNÍ**	
Obsah: **PŮDORYS 1.PP – PŘIPOJENÍ Z PAVILONU "A"**	

Josef PrincVvP
projektování a montáž
Pod Vrchy 114/III, 377 01 Jindřichův Hradec
mobil:602344211
IČO:135 02 565 DIČ:CZ-520402266
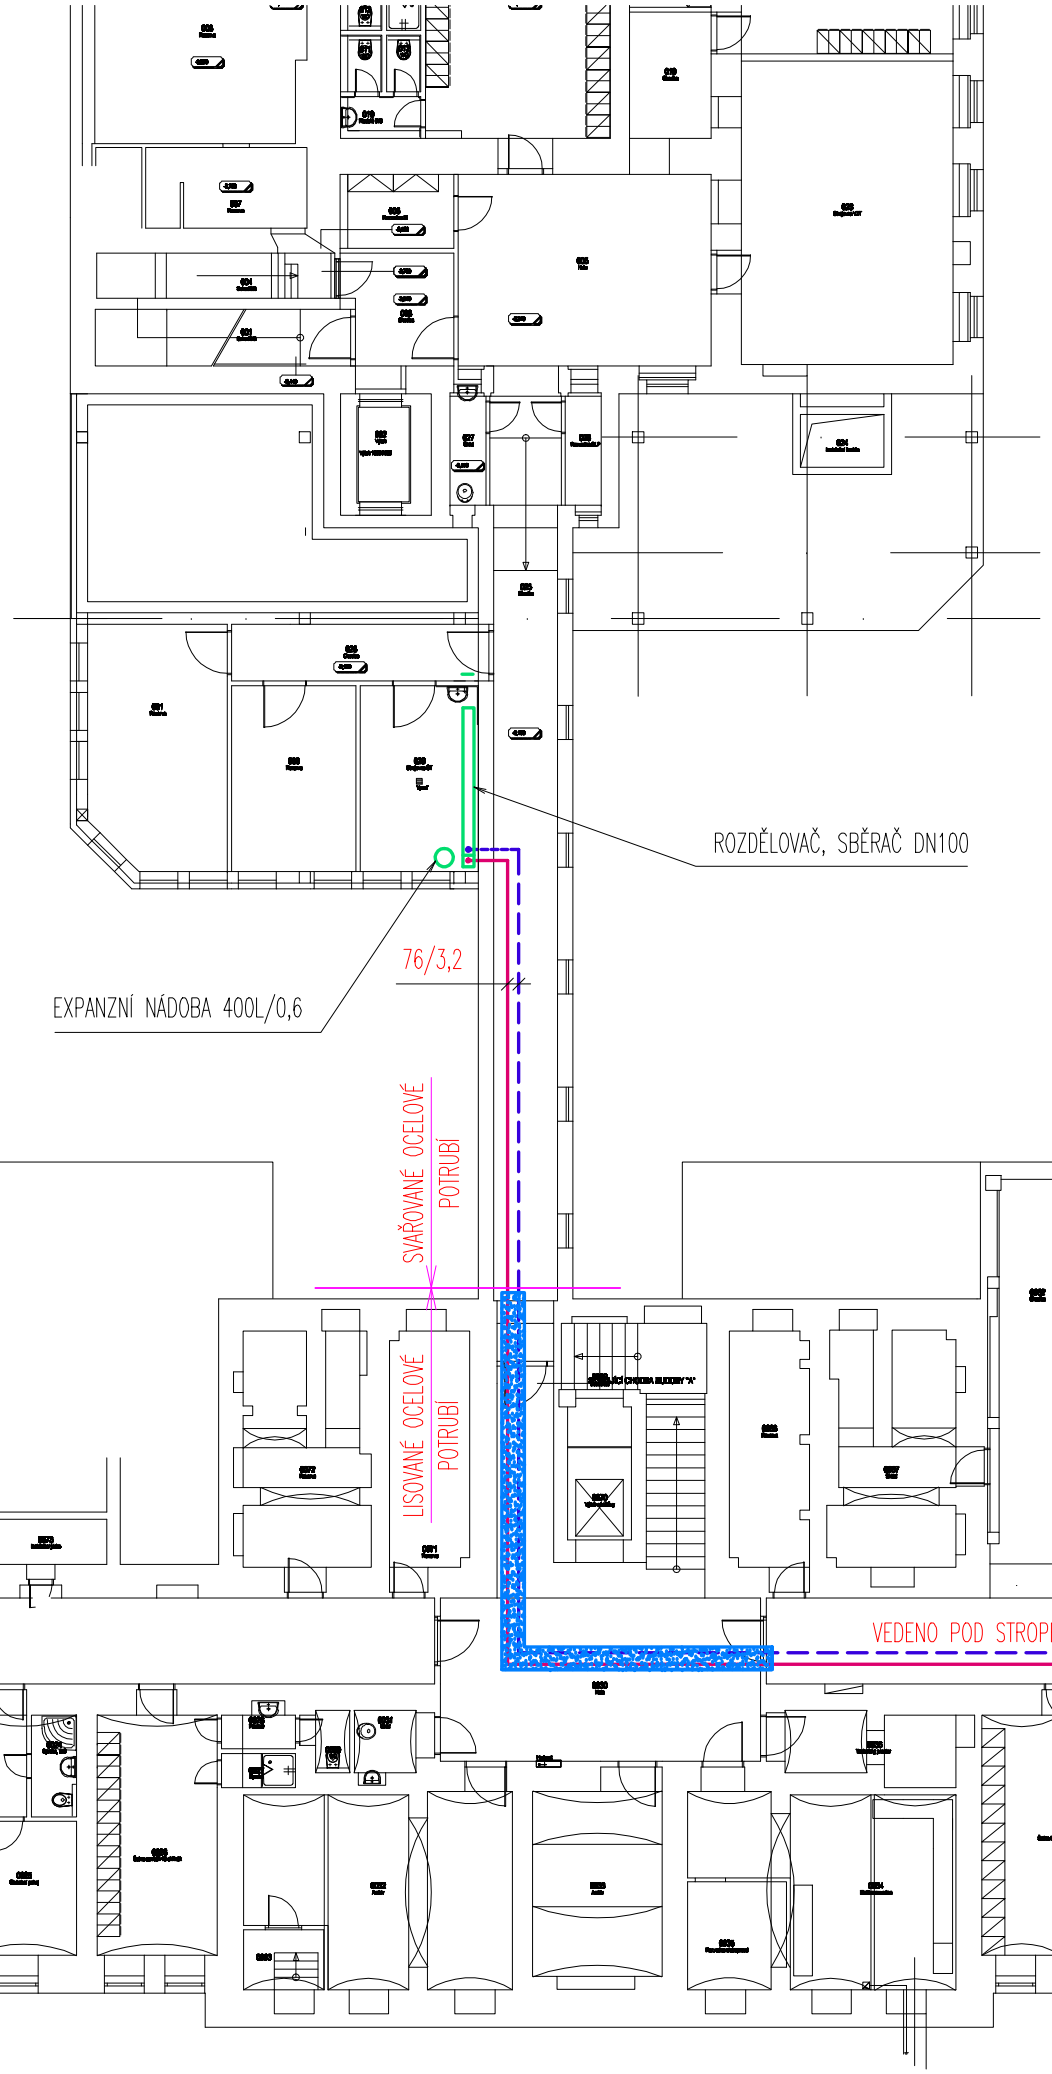
Formát : 2xA4	Datum: XII-21
Stupeň PD : DSP	
Měřítko: 1:200	Arch. č.: 31/21
č. výkresu: D.1.4.2.2.	č. paré: