ŘEZ 1–1

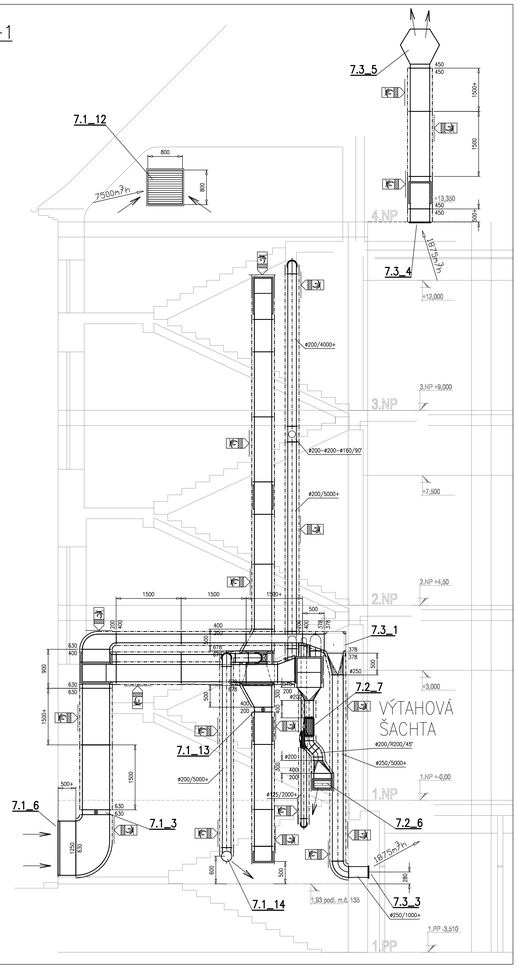

PŮDORYS 1.NP
VĚTRÁNÍ CHÚC – SNÍŽENÁ ČÁST NAD PODLAHOU

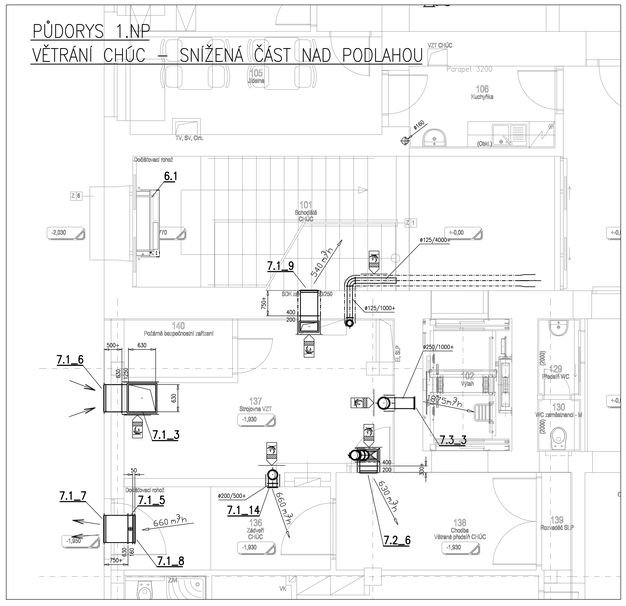

PŮDORYS 1.NP
VĚTRÁNÍ CHÚC – SNÍŽENÁ ČÁST

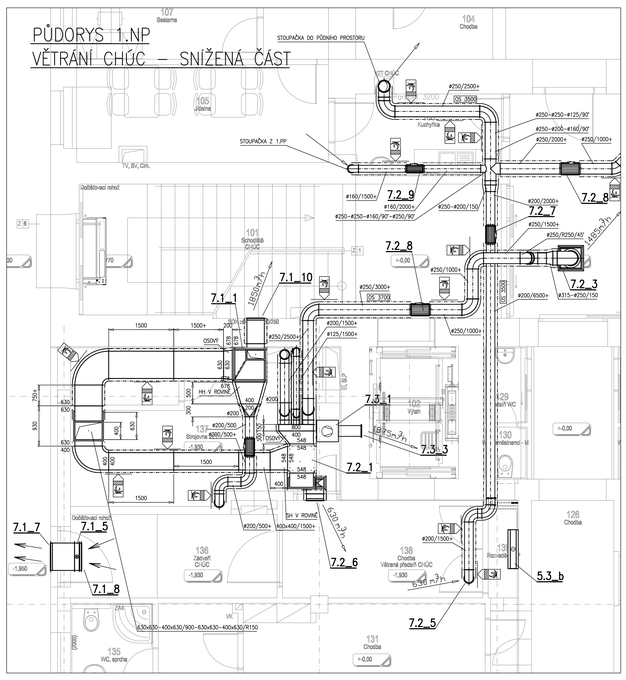

PŮDORYS 1.NP

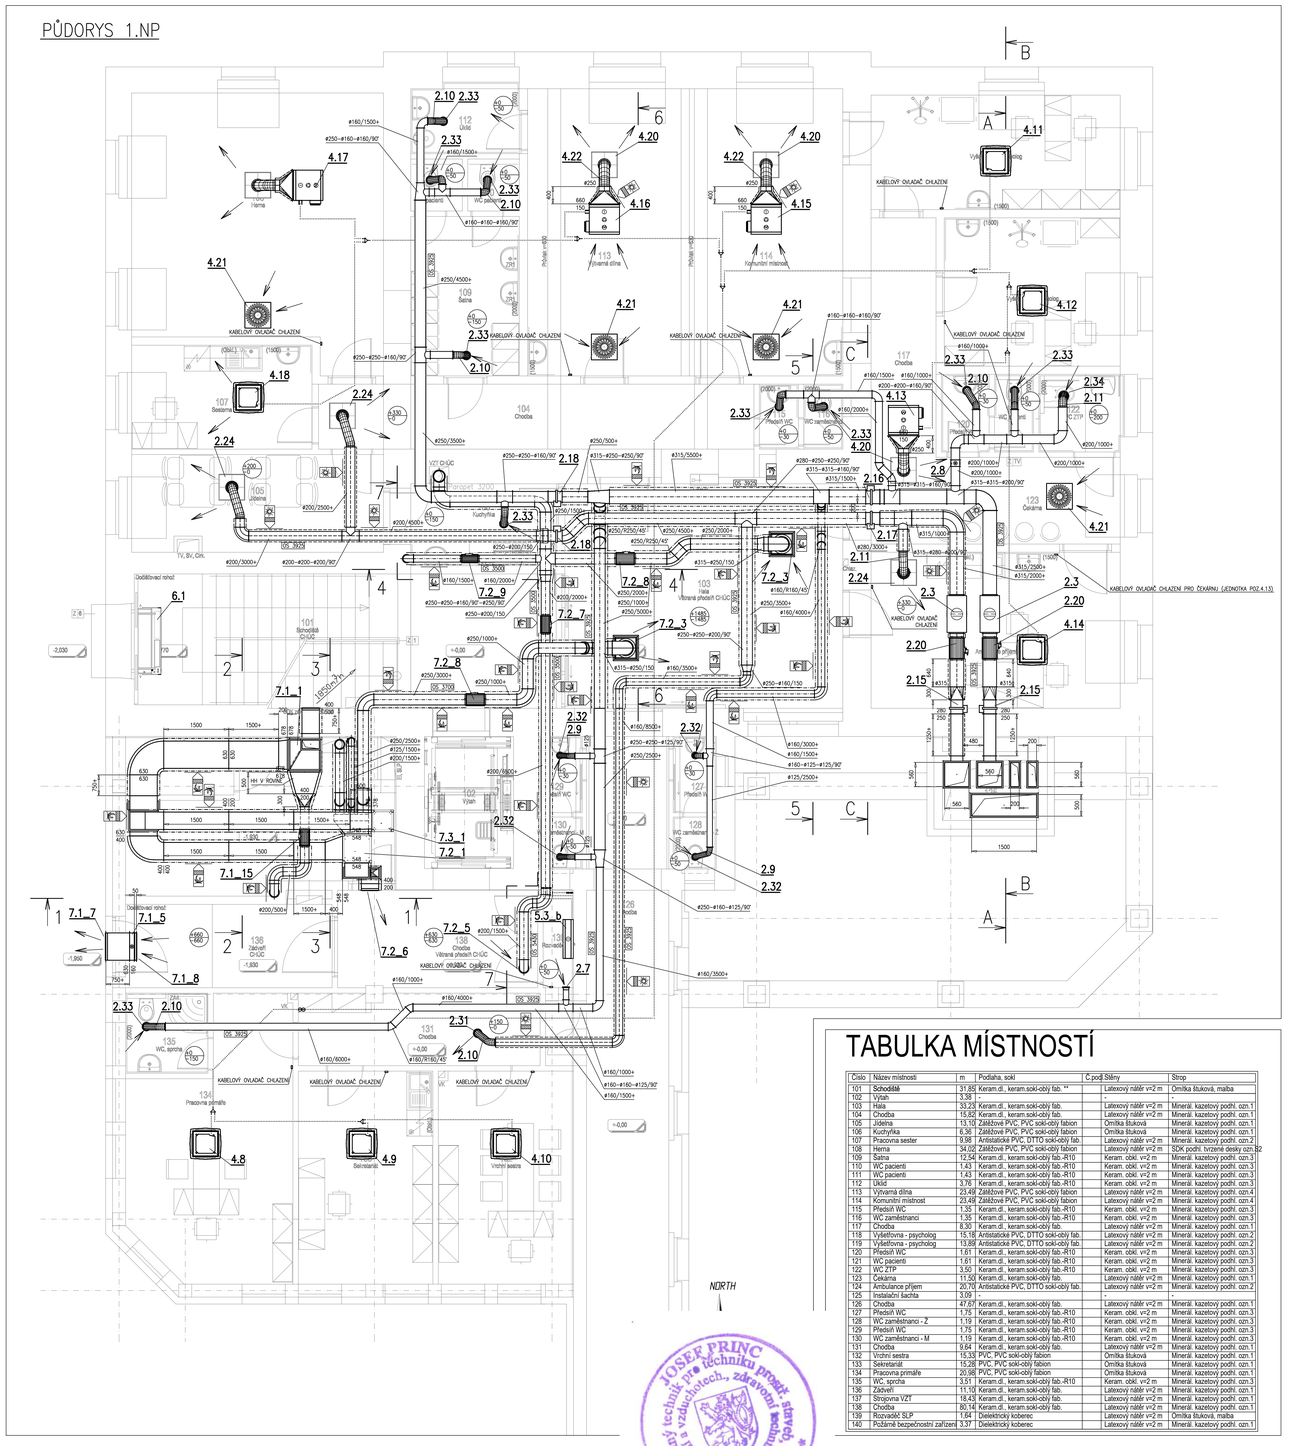

ŘEZ 2–2

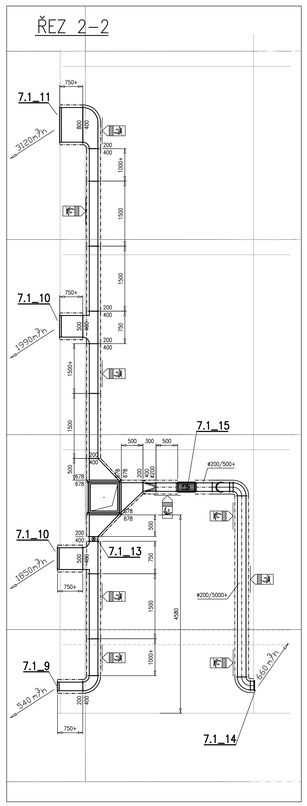

ŘEZ 3–3

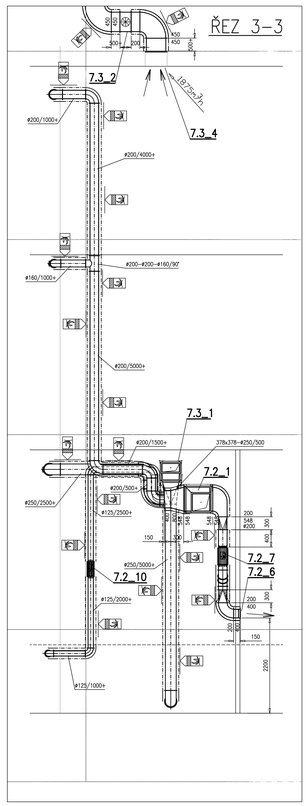

ŘEZ 4–4

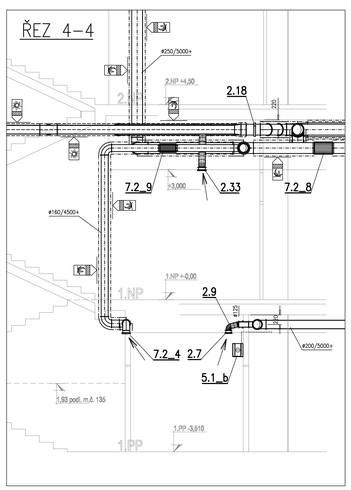

ŘEZ 5–5

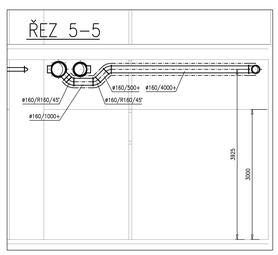

ŘEZ 6–6

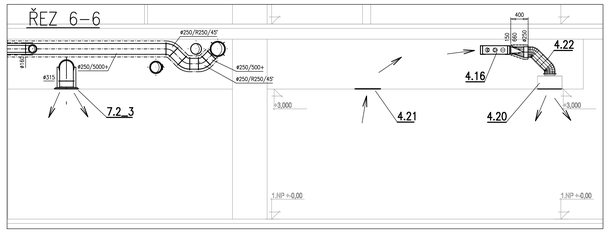

TABULKA MÍSTNOSTÍ

Číslo	Název místnosti	m	Podlaha, sokl	Č.pod.Stěny	Strop
101	Schodiště	31,85	Keram.dl., keram.sokl-obíj fab. **	Latexový nátěr vr-2 m	Omítka štuková, malba
102	Výtah	3,38	-		
103	Hala	33,23	Keram.dl., keram.sokl-obíj fab.	Latexový nátěr vr-2 m	Minerál. kazetový podhl. ozn.1
104	Chodba	15,82	Keram.dl., keram.sokl-obíj fab.	Latexový nátěr vr-2 m	Minerál. kazetový podhl. ozn.1
105	Jídelna	13,10	Zátěžové PVC, PVC sokl-obíj fabion	Latexový nátěr vr-2 m	Minerál. kazetový podhl. ozn.1
106	Kuchyňka	6,36	Zátěžové PVC, PVC sokl-obíj fabion	Omítka štuková	Minerál. kazetový podhl. ozn.1
107	Pracovna sester	9,98	Antistatické PVC, DTTO sokl-obíj fab.	Latexový nátěr vr-2 m	Minerál. kazetový podhl. ozn.2
108	Herna	34,02	Zátěžové PVC, PVC sokl-obíj fabion	Latexový nátěr vr-2 m	SDK podhl. tvrzené desky ozn.S2
109	Šatna	12,54	Keram.dl., keram.sokl-obíj fab.-R10	Keram. obkl. vr-2 m	Minerál. kazetový podhl. ozn.3
110	WC pacienti	1,43	Keram.dl., keram.sokl-obíj fab.-R10	Keram. obkl. vr-2 m	Minerál. kazetový podhl. ozn.3
111	WC pacienti	1,43	Keram.dl., keram.sokl-obíj fab.-R10	Keram. obkl. vr-2 m	Minerál. kazetový podhl. ozn.3
112	Úklid	3,76	Keram.dl., keram.sokl-obíj fab.-R10	Keram. obkl. vr-2 m	Minerál. kazetový podhl. ozn.3
113	Výtvarná dílna	23,49	Zátěžové PVC, PVC sokl-obíj fabion	Latexový nátěr vr-2 m	Minerál. kazetový podhl. ozn.4
114	Komunitní místnost	23,49	Zátěžové PVC, PVC sokl-obíj fabion	Latexový nátěr vr-2 m	Minerál. kazetový podhl. ozn.4
115	Předsíň WC	1,35	Keram.dl., keram.sokl-obíj fab.-R10	Keram. obkl. vr-2 m	Minerál. kazetový podhl. ozn.3
116	WC zaměstnanci	1,35	Keram.dl., keram.sokl-obíj fab.-R10	Keram. obkl. vr-2 m	Minerál. kazetový podhl. ozn.3
117	Chodba	8,30	Keram.dl., keram.sokl-obíj fab.	Latexový nátěr vr-2 m	Minerál. kazetový podhl. ozn.1
118	Vyšetřovna - psycholog	15,18	Antistatické PVC, DTTO sokl-obíj fab.	Latexový nátěr vr-2 m	Minerál. kazetový podhl. ozn.2
119	Vyšetřovna - psycholog	13,89	Antistatické PVC, DTTO sokl-obíj fab.	Latexový nátěr vr-2 m	Minerál. kazetový podhl. ozn.2
120	Předsíň WC	1,61	Keram.dl., keram.sokl-obíj fab.-R10	Keram. obkl. vr-2 m	Minerál. kazetový podhl. ozn.3
121	WC pacienti	1,61	Keram.dl., keram.sokl-obíj fab.-R10	Keram. obkl. vr-2 m	Minerál. kazetový podhl. ozn.3
122	WC ZTP	3,50	Keram.dl., keram.sokl-obíj fab.-R10	Keram. obkl. vr-2 m	Minerál. kazetový podhl. ozn.3
123	Cvičebna	11,50	Keram.dl., keram.sokl-obíj fab.	Latexový nátěr vr-2 m	Minerál. kazetový podhl. ozn.1
124	Ambulance příjem	20,70	Antistatické PVC, DTTO sokl-obíj fab.	Latexový nátěr vr-2 m	Minerál. kazetový podhl. ozn.2
125	Instalační šachta	3,09	-		
126	Chodba	47,67	Keram.dl., keram.sokl-obíj fab.	Latexový nátěr vr-2 m	Minerál. kazetový podhl. ozn.1
127	Předsíň WC	1,75	Keram.dl., keram.sokl-obíj fab.-R10	Keram. obkl. vr-2 m	Minerál. kazetový podhl. ozn.3
128	WC zaměstnanci - Z	1,19	Keram.dl., keram.sokl-obíj fab.-R10	Keram. obkl. vr-2 m	Minerál. kazetový podhl. ozn.3
129	Předsíň WC	1,75	Keram.dl., keram.sokl-obíj fab.-R10	Keram. obkl. vr-2 m	Minerál. kazetový podhl. ozn.3
130	WC zaměstnanci - M	1,19	Keram.dl., keram.sokl-obíj fab.-R10	Keram. obkl. vr-2 m	Minerál. kazetový podhl. ozn.3
131	Chodba	9,64	Keram.dl., keram.sokl-obíj fab.	Latexový nátěr vr-2 m	Minerál. kazetový podhl. ozn.1
132	Vrchní sestra	15,33	PVC, PVC sokl-obíj fabion	Omítka štuková	Minerál. kazetový podhl. ozn.1
133	Sekretariát	15,28	PVC, PVC sokl-obíj fabion	Omítka štuková	Minerál. kazetový podhl. ozn.1
134	Pracovna primáře	20,98	PVC, PVC sokl-obíj fabion	Omítka štuková	Minerál. kazetový podhl. ozn.1
135	WC, sprcha	3,51	Keram.dl., keram.sokl-obíj fab.-R10	Keram. obkl. vr-2 m	Minerál. kazetový podhl. ozn.3
136	Závěrtě	11,10	Keram.dl., keram.sokl-obíj fab.	Latexový nátěr vr-2 m	Minerál. kazetový podhl. ozn.1
137	Strojovna VZT	18,43	Keram.dl., keram.sokl-obíj fab.	Latexový nátěr vr-2 m	Minerál. kazetový podhl. ozn.1
138	Chodba	80,14	Keram.dl., keram.sokl-obíj fab.	Latexový nátěr vr-2 m	Minerál. kazetový podhl. ozn.1
139	Rozvaděč SLP	1,84	Dielektrický koberec	Latexový nátěr vr-2 m	Omítka štuková, malba
140	Požárně bezpečnostní zařízení	3,37	Dielektrický koberec	Latexový nátěr vr-2 m	Minerál. kazetový podhl. ozn.1

LEGENDA SYMBOLŮ

PŘIVÁDĚNÉ MNOŽSTVÍ
ODVÁDĚNÉ MNOŽSTVÍ

- VENTILÁTOR
- VODNÍ OHŘÍVAČ
- ELEKTRICKÝ OHŘÍVAČ
- PLYNOVÝ OHŘÍVAČ
- CHLADIČ
- FILTR
- ROTAČNÍ REKUPERÁTOR
- DESKOVÝ REKUPERÁTOR
- TLUMIČ HLUKU
- VOLNÁ KOMORA
- PARNÍ ZVLHČOVAČ
- KLAPKOVÁ KOMORA (REG. KLAPKA)
- POŽÁRNÍ KLAPKA
- TEPELNÁ IZOLACE
- POŽÁRNÍ IZOLACE
- HLUKOVÁ IZOLACE

JOSEF PRINC Autorizovaný technik pro techniku prostředí staveb, zdravotech., zdravotní technika, vytápění, vzduchotech., zdravotní technika, vytápění, ČKAIT - 0010010

č. paré
KLIMATEST s.r.o.
Blanická 1555, 399 01 MILEVSKO, tel/fax:389 771 879
www.klimatest.cz E-mail:klimatest@klimatest.cz

Projektant	JAROMÍR SLUNEČKO	**Datum**	
Zodp. projektant	JOSEF PRINC		5/2023
Stupeň p.d.	DPS	**Měřítko**	
Investor	Nemocnice Č. Budějovice		1:50
AKCE	Stavební úpravy části objektu „A" (budovy T13) na dětskou psychiatrii Nemocnice České Budějovice	**Formát**	16 A4
NÁZEV	VZDUCHOTECHNIKA PŮDORYS 1.NP	**Č.VÝKRESU**	**D.1.4.3_4**