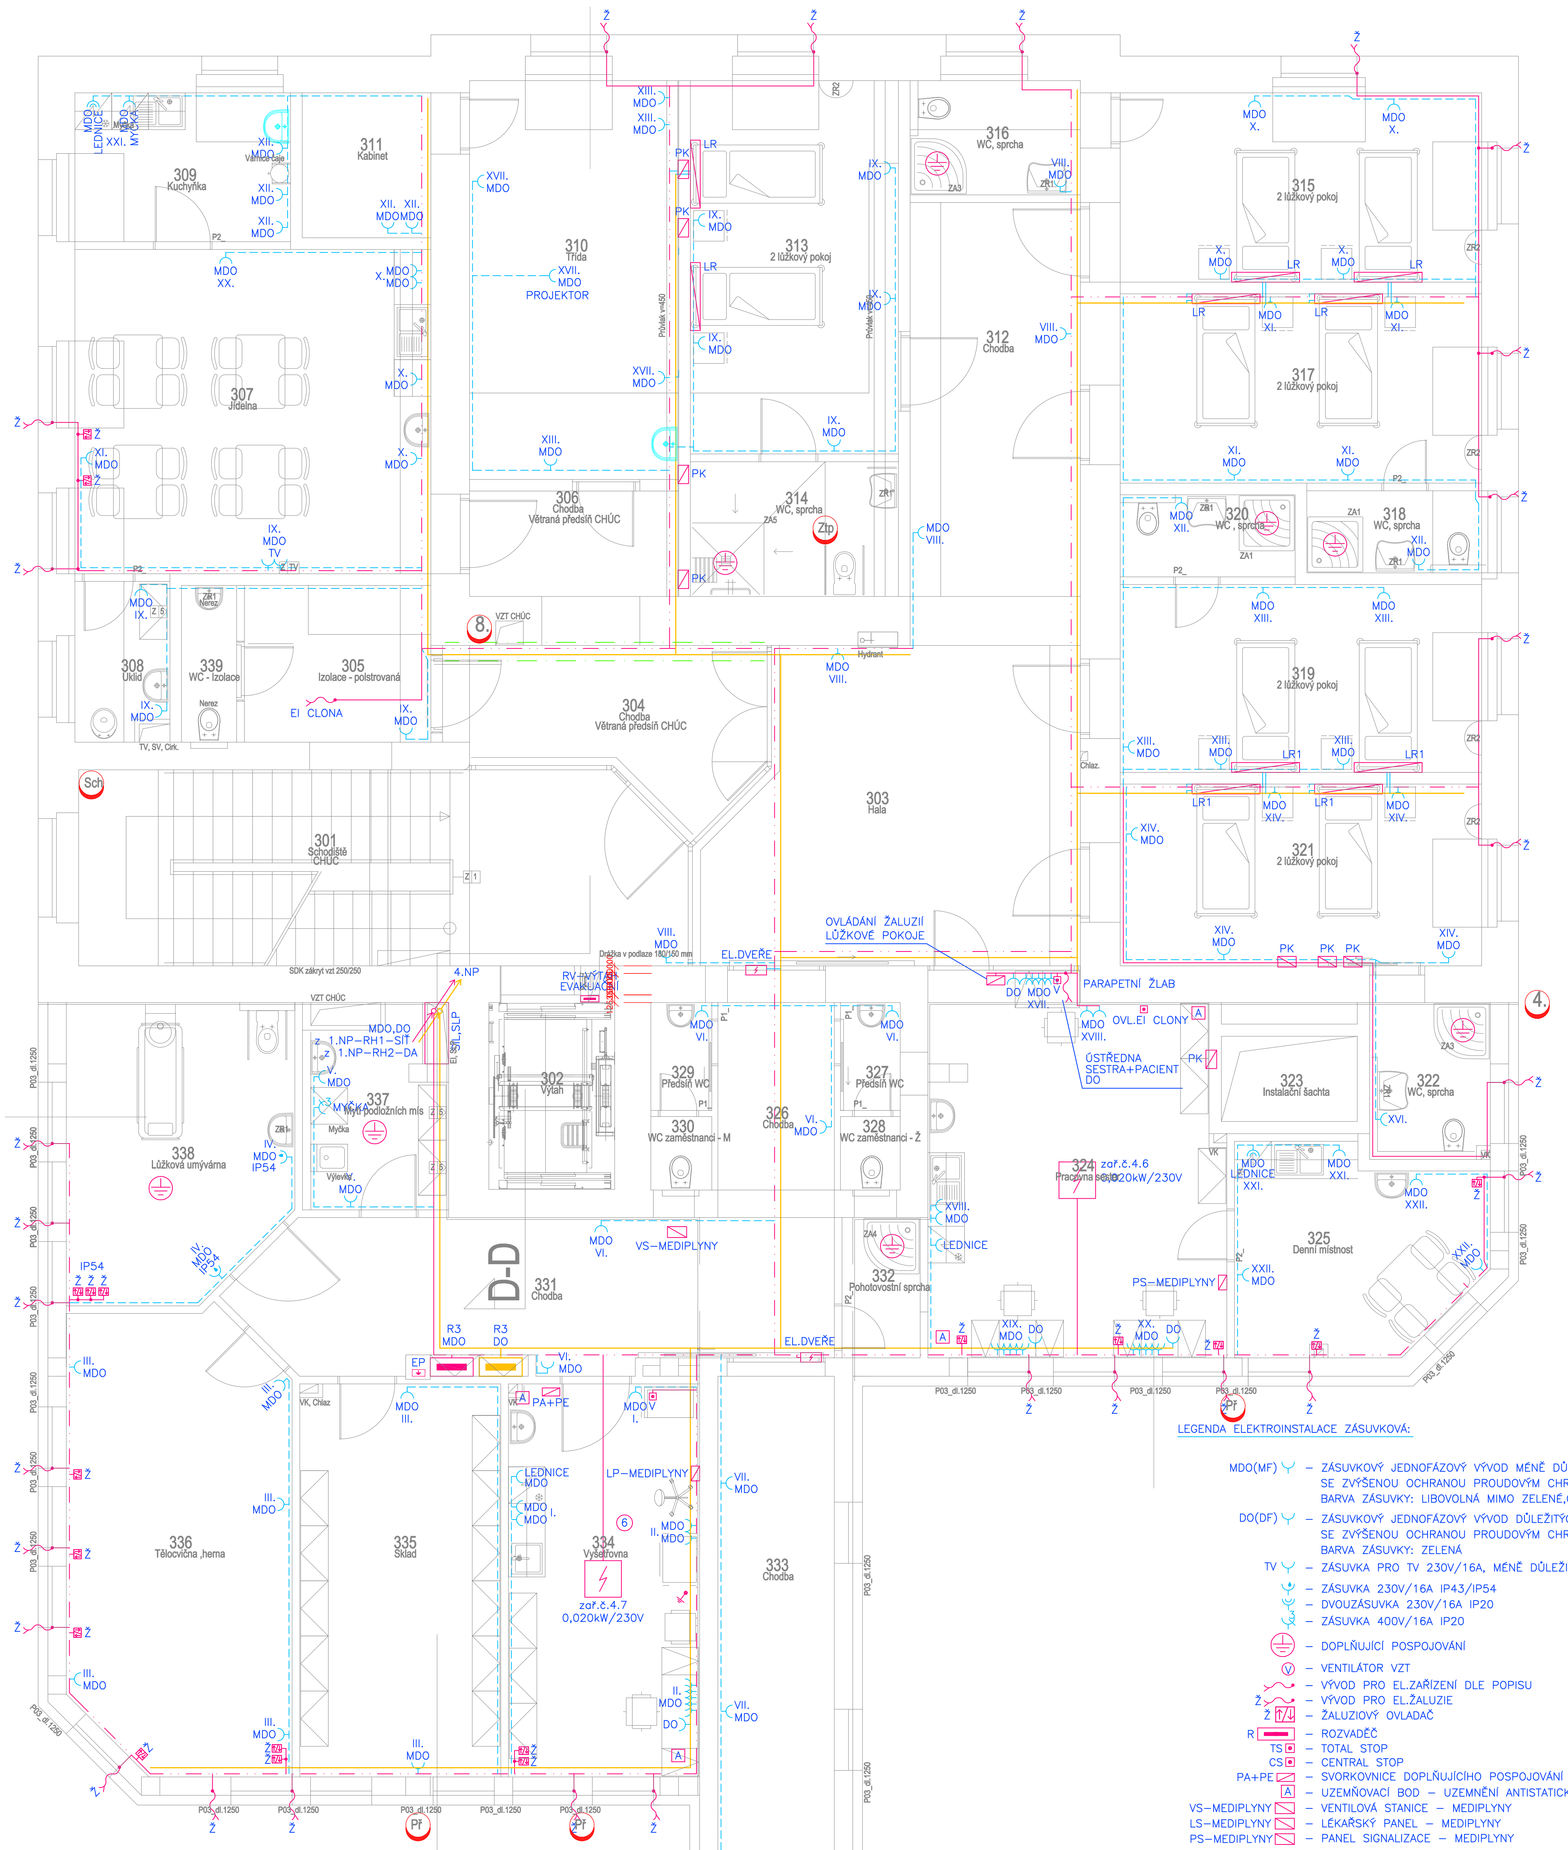

Elektronicky podepsáno
Ing. Jiří Průša
Česká komora autorizovaných inženýrů
a techniků činných ve výstavbě
14:03 10.12.2024
RSA/4096

TABULKA MÍSTNOSTÍ

Číslo	Název místnosti	m²	Podlaha, sokl	Strop
301	Schodiště	31,87	Keram.dl., keram.sokl.–dlaž.tab.	Lutěnový nátěr –2xMetedi, kozetový podhl. sm.1
302	Výtah	5,36		
303	Hala	29,11	Elitex pvc, PVC sokl.–dlaž.tab.	Lutěnový nátěr –2xMetedi, kozetový podhl. sm.1
304	Chodba	73,08	Elitex pvc, PVC sokl.–dlaž.tab.	Lutěnový nátěr –2xMetedi, kozetový podhl. sm.1
305	Izolace - polstrovaná	7,80	Polstrovaná dlaž.tl.40 mm +	PVC dlaž.tl.2 mm –2xMetedi, Bukovil, mořka
306	Chodba	13,81	Elitex pvc, PVC sokl.–dlaž.tab.	Lutěnový nátěr –2xMetedi, kozetový podhl. sm.1
307	Jídelna	31,41	Elitex pvc, PVC sokl.–dlaž.tab.	Lutěnový nátěr –2xMetedi, kozetový podhl. sm.1
308	Úklid	4,61	Keram.dl., keram.sokl.–dlaž.tab.	Keram. dekl. –v+1 Metedi, kozetový podhl. sm.1
309	Kuchyňka	8,84	Elitex pvc, PVC sokl.–dlaž.tab.	Lutěnový nátěr –2xMetedi, kozetový podhl. sm.1
310	Třída	31,41	Elitex pvc, PVC sokl.–dlaž.tab.	Lutěnový nátěr –2xMetedi, kozetový podhl. sm.1
311	Kabinet	14,77	Elitex pvc, PVC sokl.–dlaž.tab.	Lutěnový nátěr –2xMetedi, kozetový podhl. sm.1
312	Chodba	20,11	Elitex pvc, PVC sokl.–dlaž.tab.	Lutěnový nátěr –2xMetedi, kozetový podhl. sm.1
313	2 lůžkový pokoj	20,80	PVC, PVC sokl.–dlaž.tab.	Lutěnový nátěr –2xMetedi, kozetový podhl. sm.1
314	WC, sprcha	3,47	PVC protiskluz tl. 5 PVC sokl.–dlaž.tab.	Keram. dekl. –v+1 dlaž. podh. Impreg. sm.3
315	2 lůžkový pokoj	19,23	PVC, PVC sokl.–dlaž.tab.	Lutěnový nátěr –2xMetedi, kozetový podhl. sm.1
316	WC, sprcha	3,78	PVC protiskluz tl. 5 PVC sokl.–dlaž.tab.	Keram. dekl. –v+1 dlaž. podh. Impreg. sm.3
317	2 lůžkový pokoj	19,23	PVC, PVC sokl.–dlaž.tab.	Lutěnový nátěr –2xMetedi, kozetový podhl. sm.1
318	WC, sprcha	3,58	PVC protiskluz tl. 5 PVC sokl.–dlaž.tab.	Keram. dekl. –v+1 dlaž. podh. Impreg. sm.3
319	2 lůžkový pokoj	19,68	PVC, PVC sokl.–dlaž.tab.	Lutěnový nátěr –2xMetedi, kozetový podhl. sm.1
320	WC , sprcha	3,83	PVC protiskluz tl. 5 PVC sokl.–dlaž.tab.	Keram. dekl. –v+1 dlaž. podh. Impreg. sm.3
321	2 lůžkový pokoj	19,23	PVC, PVC sokl.–dlaž.tab.	Lutěnový nátěr –2xMetedi, kozetový podhl. sm.1
322	WC, sprcha	3,78	PVC protiskluz tl. 5 PVC sokl.–dlaž.tab.	Keram. dekl. –v+1 dlaž. podh. Impreg. sm.3
323	Instalační šachta	2,41		
324	Pracovna sester	11,12	Antistatická PVC, PVC sokl.–dlaž.tab.	Lutěnový nátěr –2xMetedi, kozetový podhl. sm.2
325	Denní místnost	71,04	Elitex pvc, PVC sokl.–dlaž.tab.	Lutěnový nátěr –2xMetedi, kozetový podhl. sm.1
326	Chodba	14,20	Elitex pvc, PVC sokl.–dlaž.tab.	Lutěnový nátěr –2xMetedi, kozetový podhl. sm.1
327	Předsíň WC	1,72	Keram.dl., keram.sokl.–dlaž.tab.	R10 Keram. dekl. –v+1 Metedi, kozetový podhl. sm.3
328	WC zaměstnanci – Ž	1,72	Keram.dl., keram.sokl.–dlaž.tab.	R10 Keram. dekl. –v+1 Metedi, kozetový podhl. sm.3
329	Předsíň WC	1,72	Keram.dl., keram.sokl.–dlaž.tab.	R10 Keram. dekl. –v+1 Metedi, kozetový podhl. sm.3
330	WC zaměstnanci – M	1,72	Keram.dl., keram.sokl.–dlaž.tab.	R10 Keram. dekl. –v+1 Metedi, kozetový podhl. sm.3
331	Chodba	29,68	Elitex pvc, PVC sokl.–dlaž.tab.	Lutěnový nátěr –2xMetedi, kozetový podhl. sm.1
332	Pohotovostní sprcha	3,72	Keram.dl., keram.sokl.–dlaž.tab.	R10 Keram. dekl. –v+1 Metedi, kozetový podhl. sm.3
333	Chodba	70,47	Elitex pvc, PVC sokl.–dlaž.tab.	Lutěnový nátěr –2xMetedi, kozetový podhl. sm.1
334	Vysílačovna	20,08	Antistatická PVC, ST10 sokl.–dlaž.tab.	Lutěnový nátěr –2xMetedi, kozetový podhl. sm.1
335	Sklad	31,06	Keram.dl., keram.sokl.–dlaž.tab.	Lutěnový nátěr –2xMetedi, kozetový podhl. sm.1
336	Tělocvična, herna	96,47	Elitex pvc, PVC sokl.–dlaž.tab.	Lutěnový nátěr –2xDK podh. hrzené desky sm.1
337	Mytí podložních mís	1,88	PVC protiskluz tl. 5 PVC sokl.–dlaž.tab.	Keram. dekl. –v+1 Metedi, kozetový podhl. sm.3
338	Lůžková umývárna	11,24	PVC protiskluz tl. 5 PVC sokl.–dlaž.tab.	Keram. dekl. –v+1 Metedi, kozetový podhl. sm.3
339	WC – Izolace	3,30	PVC protiskluz tl. 5 PVC sokl.–dlaž.tab.	Keram. dekl. –v+1 Metedi, kozetový podhl. sm.3

LEGENDA ELEKTROINSTALACE ZÁSUVKOVÁ:

- MDO(MF) – ZÁSUVKOVÝ JEDNOFÁZOVÝ VÝVOD MÉNĚ DŮLEŽITÝCH OBVODŮ(230V 16A) SE ZVÝŠENOU OCHRANOU PROUDOVÝM CHRÁNIČEM. BARVA ZÁSUVKY: LIBOVOLNÁ MIMO ZELENÉ,ČERVENÉ,ORANŽOVÉ A ŽLUTÉ
- DO(DF) – ZÁSUVKOVÝ JEDNOFÁZOVÝ VÝVOD DŮLEŽITÝCH OBVODŮ(230V 16A) SE ZVÝŠENOU OCHRANOU PROUDOVÝM CHRÁNIČEM–POŽADAVEK P4 A GE. BARVA ZÁSUVKY: ZELENÁ
- TV – ZÁSUVKA PRO TV 230V/16A, MÉNĚ DŮLEŽITÝ OBVOD
- – ZÁSUVKA 230V/16A IP43/IP54
- – DVOUZÁSUVKA 230V/16A IP20
- – ZÁSUVKA 400V/16A IP20
- – DOPLŇUJÍCÍ POSPOJOVÁNÍ
- V – VENTILÁTOR VZT
- – VÝVOD PRO EL.ZAŘÍZENÍ DLE POPISU
- Ž – VÝVOD PRO EL.ŽALUZIE
- Ž – ŽALUZIOVÝ OVLADAČ
- R – ROZVADĚČ
- TS – TOTAL STOP
- CS – CENTRAL STOP
- PA+PE – SVORKOVNICE DOPLŇUJÍCÍHO POSPOJOVÁNÍ
- A – UZEMŇOVACÍ BOD – UZEMNĚNÍ ANTISTATICKÉ PODLAHY
- VS–MEDIPLYNY – VENTILOVÁ STANICE – MEDIPLYNY
- LS–MEDIPLYNY – LÉKAŘSKÝ PANEL – MEDIPLYNY
- PS–MEDIPLYNY – PANEL SIGNALIZACE – MEDIPLYNY
- LR1 – LŮŽKOVÁ RAMPA BEZ MEDIPLYNU
  3xZÁSUVKA – MDO, 2xZÁSUVKA – DO
  2xDATOVÁ ZÁSUVKA RJ45
  2xPRÁZDNÉ VÍČKO
  1xSESTRA/PACIENT, 1xVYPÍNAČ POD RAMPOU–OSV.
  1xKYSLÍK + MANOMETR
- LR – LŮŽKOVÁ RAMPA BEZ MEDIPLYNU
  2xZÁSUVKA – MDO, 2xZÁSUVKA – DO
  2xDATOVÁ ZÁSUVKA RJ45
  2xZDÍŘKA OCHRANNÉHO POSPOJENÍ
  2xPRÁZDNÉ VÍČKO
  1xSESTRA/PACIENT, 1xVYPÍNAČ POD RAMPOU–OSV.
- – UZEMŇOVACÍ BOD
- PK – PODLAHOVÁ KRABICE
- – KABELOVÁ TRASA NN (SÍŤ)
- – KABELOVÁ TRASA NN (DA)
- – PROTIPOŽÁRNĚ OCHRÁNIT, POŽ.ŽLAB–SÁDROKARTON., POŽÁRNÍ ZÁKRYT
- V – KABELOVÝ OVLADAČ CHLAZENÍ

POZNÁMKA:

MÍSTNOSTI JSOU OZNAČENÉ PODLE ČSN 332140 čl.7 A ČSN 33 2000–7–720
PŘÍL.B TAB. B1 U ČÍSEL MÍSTNOSTÍ, VŠECHNY EL.INSTALCE MUSÍ ODPOVÍDAT TĚMTO NORMÁM
ZAKRESLENÍ ZAŘAZENÍ ZDRAV.PROSTOR DO SKUPIN A PŘIŘAZENÍ TŘÍD DŮLEŽITOSTI OBVODŮ:
⓪ – SKUPINA 0 ① – SKUPINA 1 ② – SKUPINA 2
TYP MÍSTNOSTI DLE ČSN 33 2000–7–710 JE UVEDEN U ČÍSLA MÍSTNOSTI V KROUŽKU
TYP UVEDEN PODLE PŘÍLOHY B, TABULKY B.1
MDO(MF) – SÍŤ – MÉNĚ DŮLEŽITÉ OKRUHY – BAREVNĚ ODLIŠIT
DO(DF) – DA – DŮLEŽITÉ OKRUHY – BAREVNĚ ODLIŠIT
VEŠKERÉ ZÁSUVKY S POPISOVÝM POLEM

ZMĚNA 12/2024

PROJEKTOVÝ A INŽENÝRSKÝ ATELIER ČECHOVA 59, Č. BUDĚJOVICE	HL.PROJ.: ing. arch. Ivana Gantnerová	
	ZODP.PROJ.: ING. JIŘÍ PRŮŠA PETR BÜRGER DiS	
STAVBA: **STAVEBNÍ ÚPRAVY ČÁSTI OBJEKTU "A" (BUDOVY T13) NA DĚTSKOU PSYCHIATRII NEMOCNICE ČESKÉ BUDĚJOVICE č. parc. 1245/2, 1247/1, 1247/20, k.ú. České Budějovice**	KRESLIL: DANIEL MÁDL	
ČÁST PROJEKTU: D.1.4.4 SILNOPROUDÁ ELEKTRONIKA		
VÝKRES: PŮDORYS 3.NP – ZÁSUVKOVÁ ELEKTROINSTALACE	MĚŘÍTKO: 1:50	VYHOTOVENÍ:
ČÍSLO ZAK.: – STUPEŇ: DPS	DATUM: 2/2022	
INVESTOR: Nemocnice České Budějovice, a.s., B. Němcové 585/54, 370 01 České Budějovice	FORMÁT: 8xA4	ČÍSLO PŘÍL.: D.1.4.4.13