

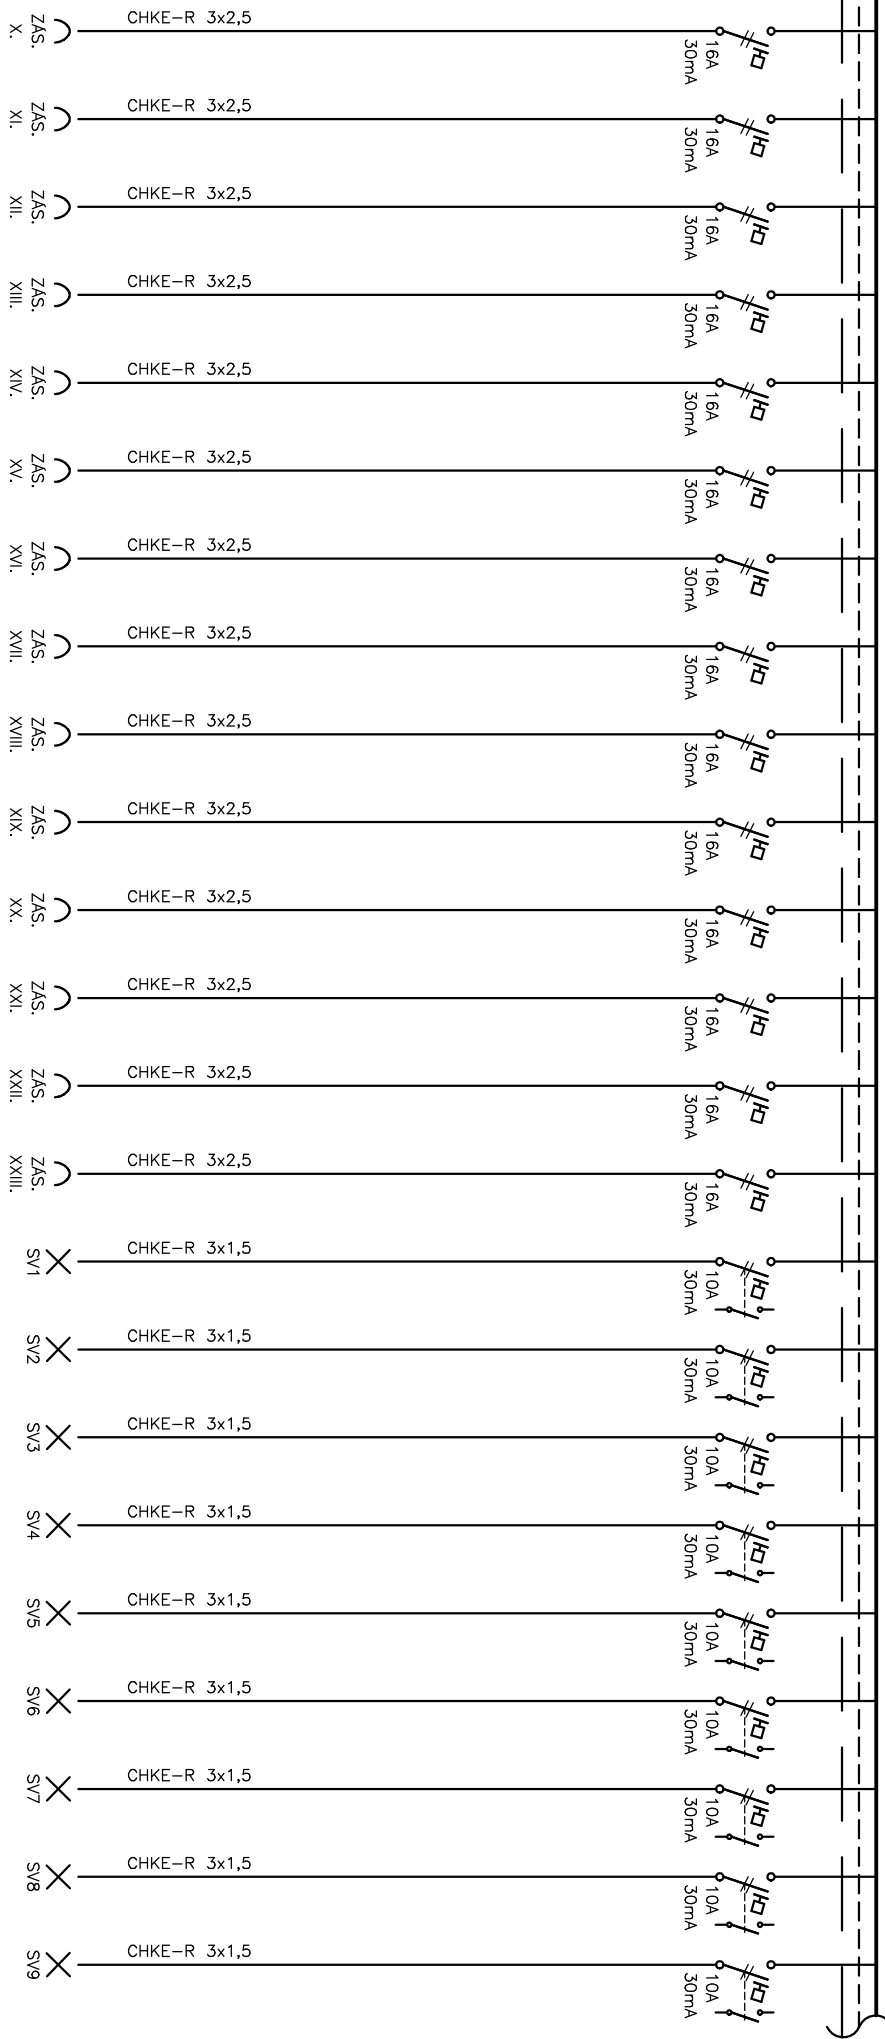


ČÁST MDO

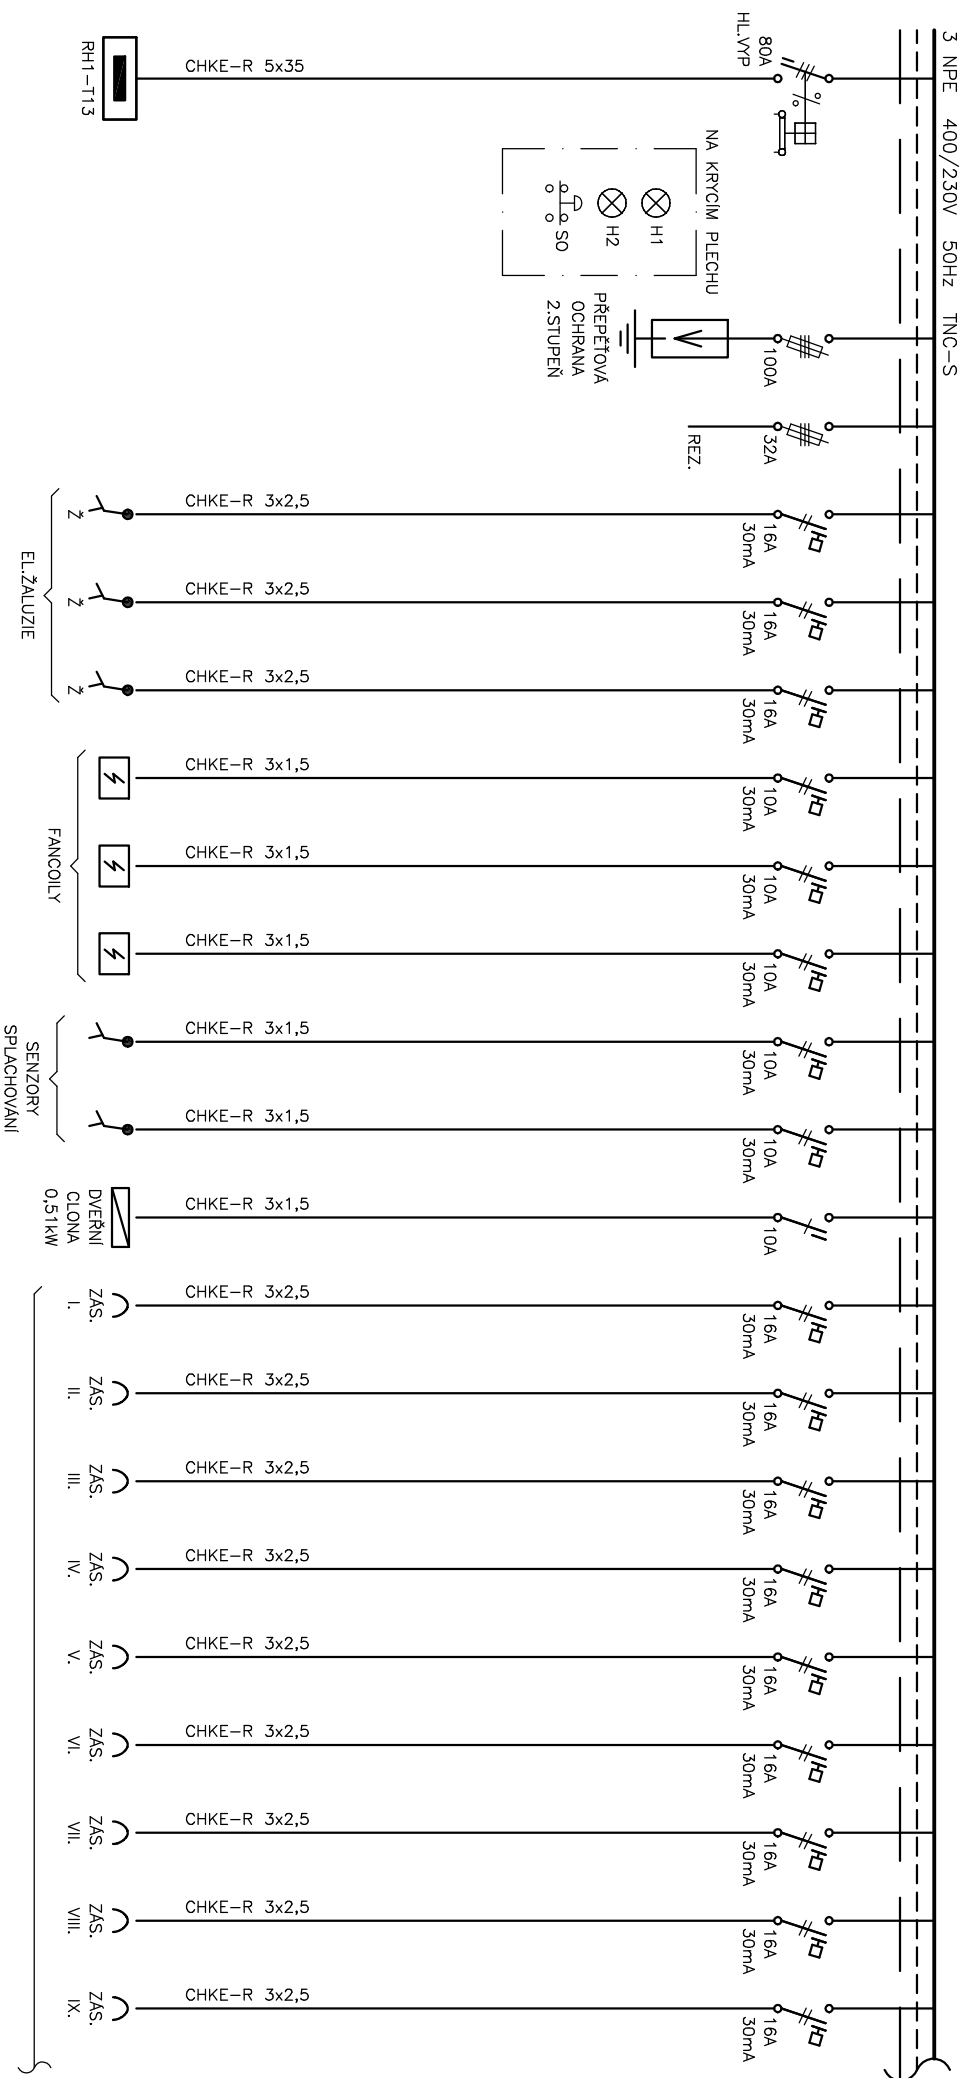

| | | | | | |
|--|--|---|----------------------------|----------------------|---------------------------------|
|  PROJEKTOVÝ A INŽENÝRSKÝ ATELIÉR | Akce: STAVEBNÍ ÚPRAVY ČÁSTI OBJEKTU "A" (BUDOVY 113) NA DĚTSKOU PSYCHIATRII, NEMOCNICE ČESKÉ BUDĚJOVICE | Investor: Nemocnice České Budějovice, a.s., B. Němcové 585/54, 370 01 České Budějovice | Stupeň: DPS | Zak.č.: | Výkres č.: D.1.4.4.20 |
| | Část: D.1.4.4 SILNOPROUDA ELEKTRONIKA SCHÉMA ROZVADĚČE R1-T13 (MDO.DO) | Projektant: ING. JIŘÍ PRŮŠA PETR BÜRGER D.S. | Kreslí: DANIEL MADL | Datum: 2/2022 | List/listů: 1/5 |


ČÁST MDO



ZASUVKOVÉ OKRUHY


| | | | | | |
|--|---|---|---------------------|---------------|------------------------------|
| <div></div> <div>PROJEKTOVÝ A INŽENÝRSKÝ ATELIER</div> | Akce: STAVEBNÍ ÚPRAVY ČÁSTI OBJEKTU "A" (BUDOVY T1.3) NA DĚTSKOU PSYCHIATRII, NEMOCNICE ČESKÉ BUDĚJOVICE | Investor: Nemocnice České Budějovice, a.s., B. Němcové 585/54, 370 01 České Budějovice | Stupeň: DPS | Zak.č.: | Výkres č.: D.1.4.4.20 |
| | Část: D.1.4.4 SILNOPROUDÁ ELEKTRONIKA SCHEMA ROZVADĚČE R1-T1.3 (MDO.DO) | Projektant: ING. JIŘÍ PRŮŠA PETR BÜRGER D.S. | Kreslí: DANIEL MADL | Datum: 2/2022 | List/Listů: 2/5 |


ČÁST MDO

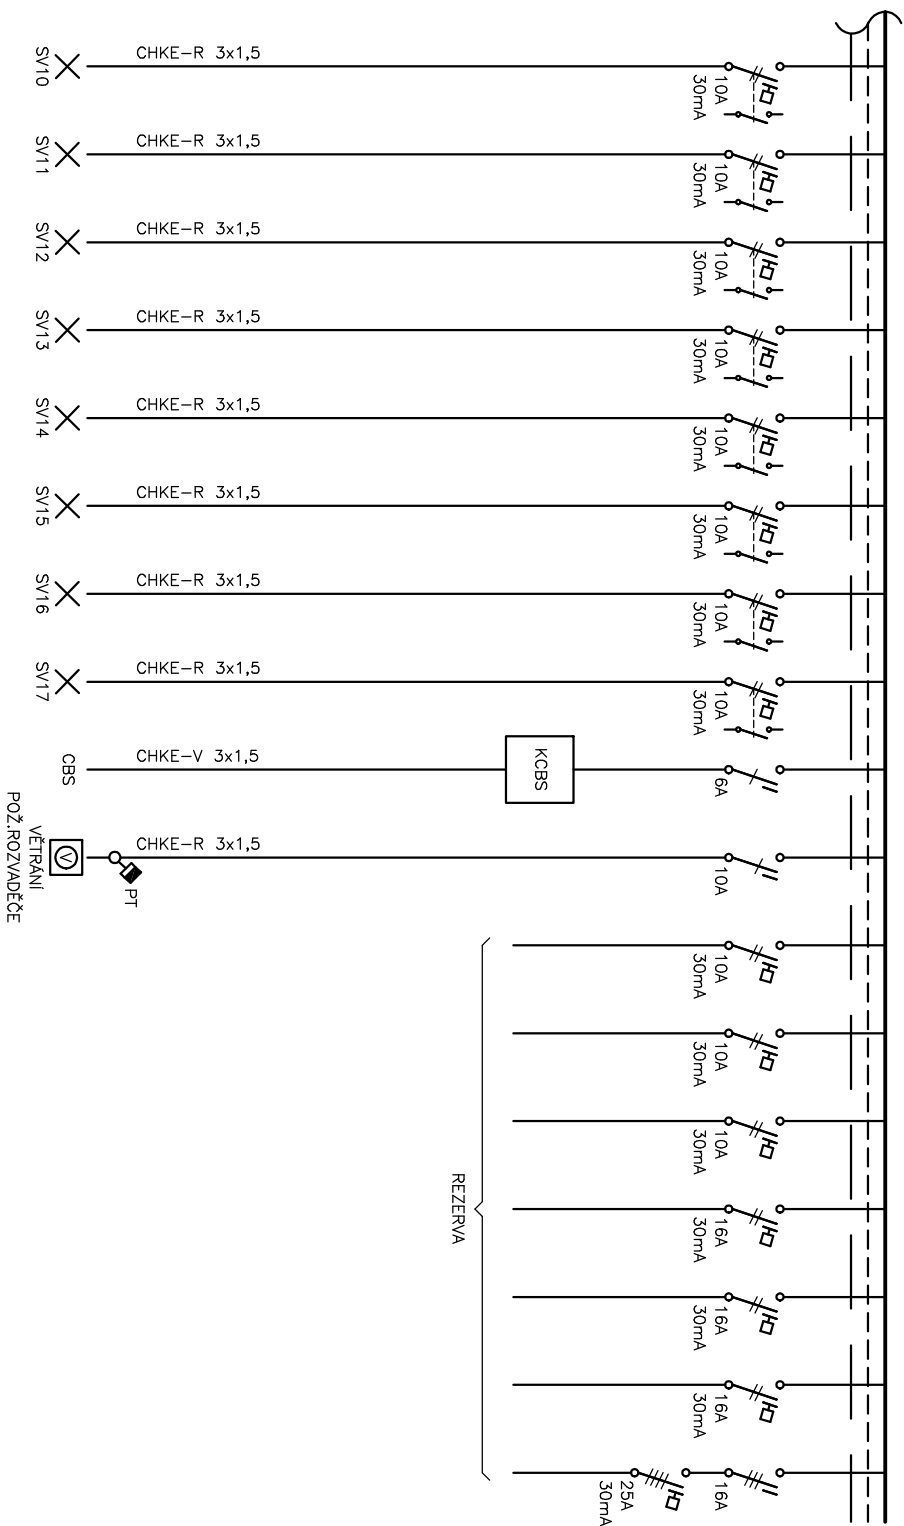



| | | | | | | | |
|---|---|--|---|--|---------------------|---------------|---------------------------------|
| <div><div><div><div><div><div></div></div></div><div><div><div></div><div></div></div></div><div><div><div></div><div></div></div></div><div><div><div></div></div></div></div></div><div>PROJEKTOVÝ A INŽENÝRSKÝ ATELIER</div></div> | Akce: STAVEBNÍ ÚPRAVY ČÁSTI OBJEKTU "A" (BUDOVY T1.3) NA DĚTSKOU PSYCHIATRII, NEMOCNICE ČESKÉ BUDĚJOVICE | | Investor: Nemocnice České Budějovice, a.s., B. Němcové 585/54, 370 01 České Budějovice | | Stupeň: DPS | Zak.č.: | Výkres č.: D.1.4.4.20 |
| | Část: D.1.4.4 SILNOPROUDÁ ELEKTRONIKA SCHEMA ROZVADĚČE R1-T1.3 (MDO,DO) | | Projektant: ING. JIŘÍ PRŮŠA PETR BÜRGER D.S. | | Kreslí: DANIEL MÁDL | Datum: 2/2022 | List/Listů: 3/5 |
| | | | | | | | |

ČÁST DO

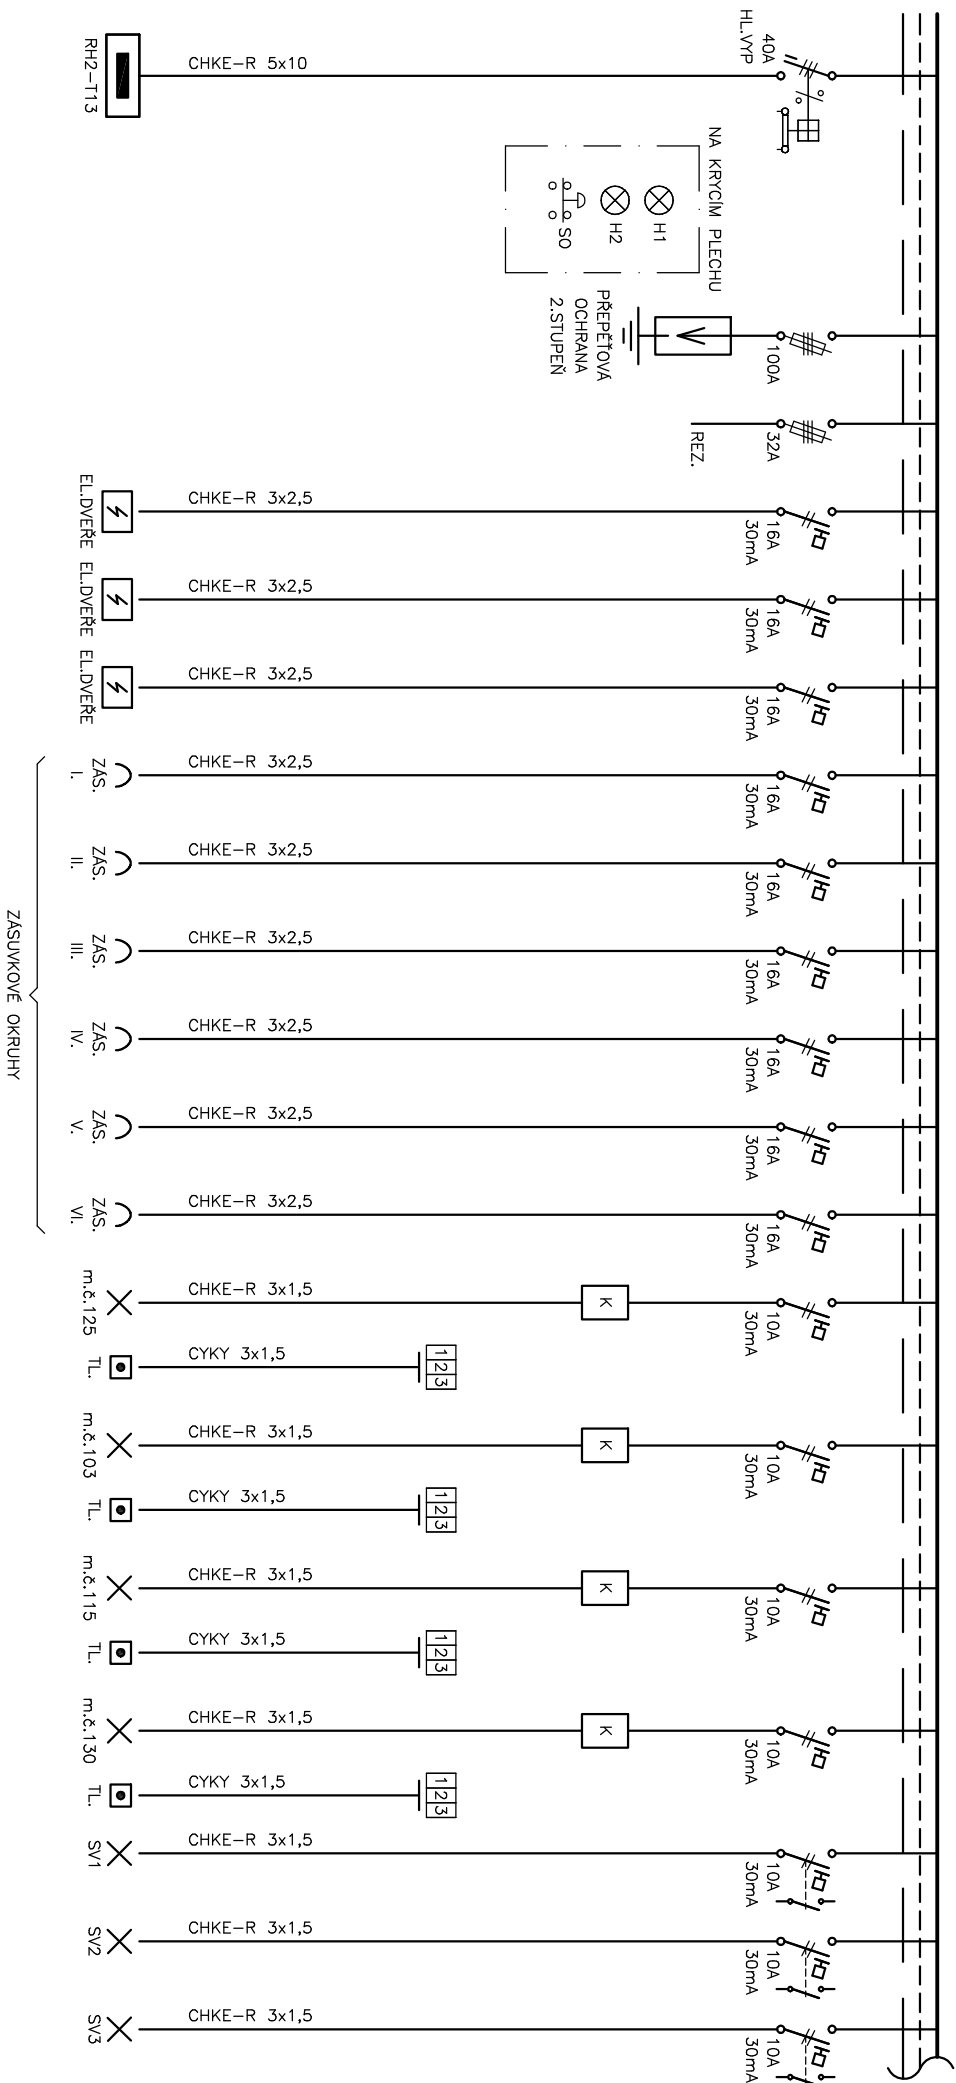

| | | | | | | |
|--|---|--|---|------------------------|------------------|---------------------------------|
| <div><div>PROJEKTOVÝ A INŽENÝRSKÝ ATELIER</div></div> | Akce: STAVEBNÍ ÚPRAVY ČÁSTI OBJEKTU "A" (BUDOVY T1.3) NA DĚTSKOU PSYCHIATRII, NEMOCNICE ČESKÉ BUDĚJOVICE | | Investor: Nemocnice České Budějovice, a.s., B. Němcové 585/54, 370 01 České Budějovice | Stupeň: DPS | Zak.č.: | Výkres č.: D.1.4.4.20 |
| | Část: D.1.4.4 SILNOPROUDÁ ELEKTRONIKA SCHEMA ROZVADĚČE R1-T1.3 (MDO.DO) | | Projektant: ING. JIŘÍ PRŮŠA PETR BÜRGER DİS. | Kreslí: DANIEL MAĐL | Datum: 2/2022 | List/Listů: 4/5 |

ČÁST DO

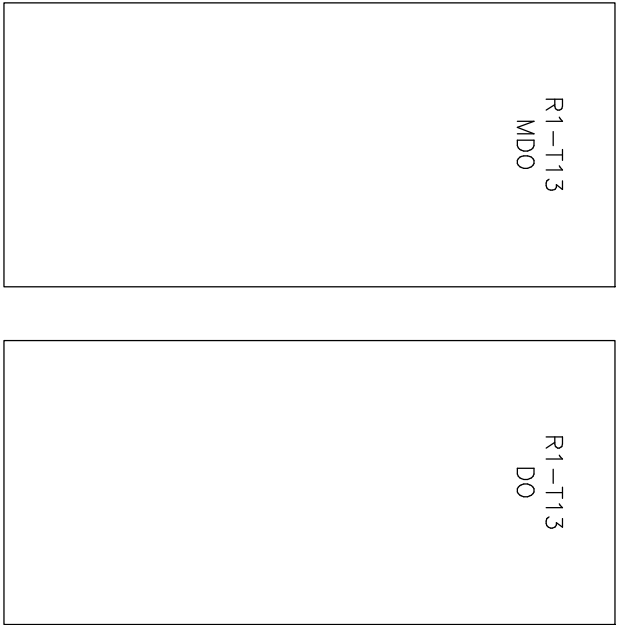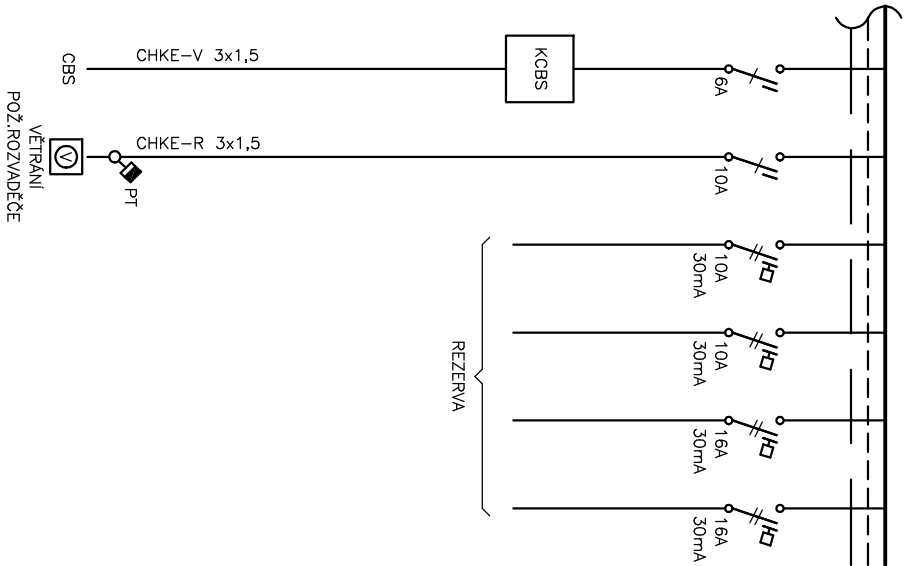

SKŘÍŇOVÝ ROZVADĚČ SAMOSTATNÁ POLE MDO,DO
PŘÍVOD A VÝVODY HORNÍ, 30% REZERVA MÍSTO
EI30DP1S200, POŽÁRNÍ VĚTRÁNÍ MŘÍŽKA VENTILÁTOR TERMOSTAT
IP 40/20

Ochrana PND: základní – automatickým odpojením od zdroje
zvýšené – hlavním pospojováním
– proudovými chrániči
– doplňující pospojování

SÍŤ(MDO):
INSTALOVANÝ PŘÍKON: P_i = 44kW
SOUDOBÝ PŘÍKON: P_s = 28kW

DA(DO):
INSTALOVANÝ PŘÍKON: P_i = 14kW
SOUDOBÝ PŘÍKON: P_s = 6kW

| | | | | | |
|--|---|---|---------------------|---------------|------------------------------|
| <div></div> <div>PROJEKTOVÝ A INŽENÝRSKÝ ATELIER</div> | Akce: STAVEBNÍ ÚPRAVY ČÁSTI OBJEKTU "A" (BUDOVY T1,3) NA DĚTSKOU PSYCHIATRII, NEMOCNICE ČESKÉ BUDĚJOVICE | Investor: Nemocnice České Budějovice, a.s., B. Němcové 585/54, 370 01 České Budějovice | Stupeň: DPS | Zak.č.: | Výkres č.: D.1.4.4.20 |
| | Část: D.1.4.4 SILNOPROUDÁ ELEKTRONIKA SCHÉMA ROZVADĚČE R1–T13 (MDO,DO) | Projektant: ING. JIŘÍ PRŮŠA PETR BÜRGER DI.S. | Kreslí: DANIEL MADL | Datum: 2/2022 | List/Listů: 5/5 |
| | | | | | |