

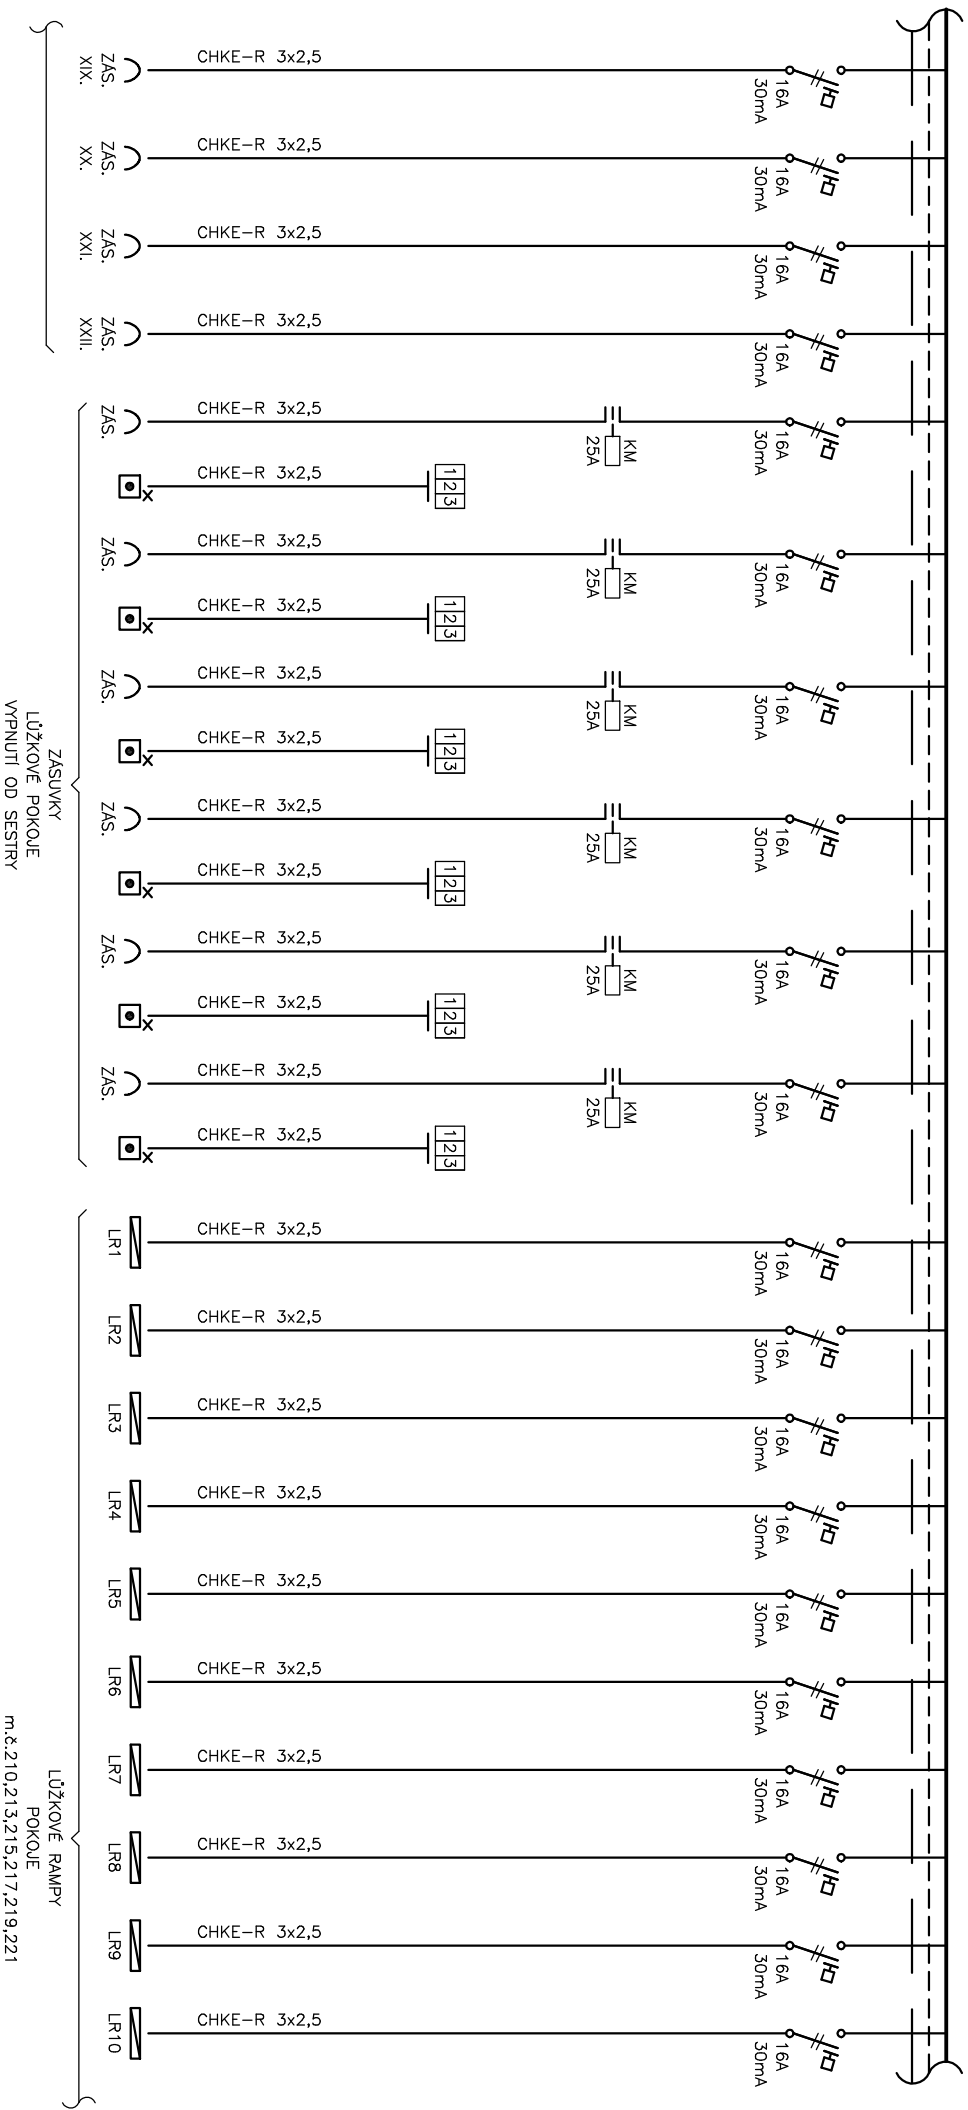



ČÁST MDO

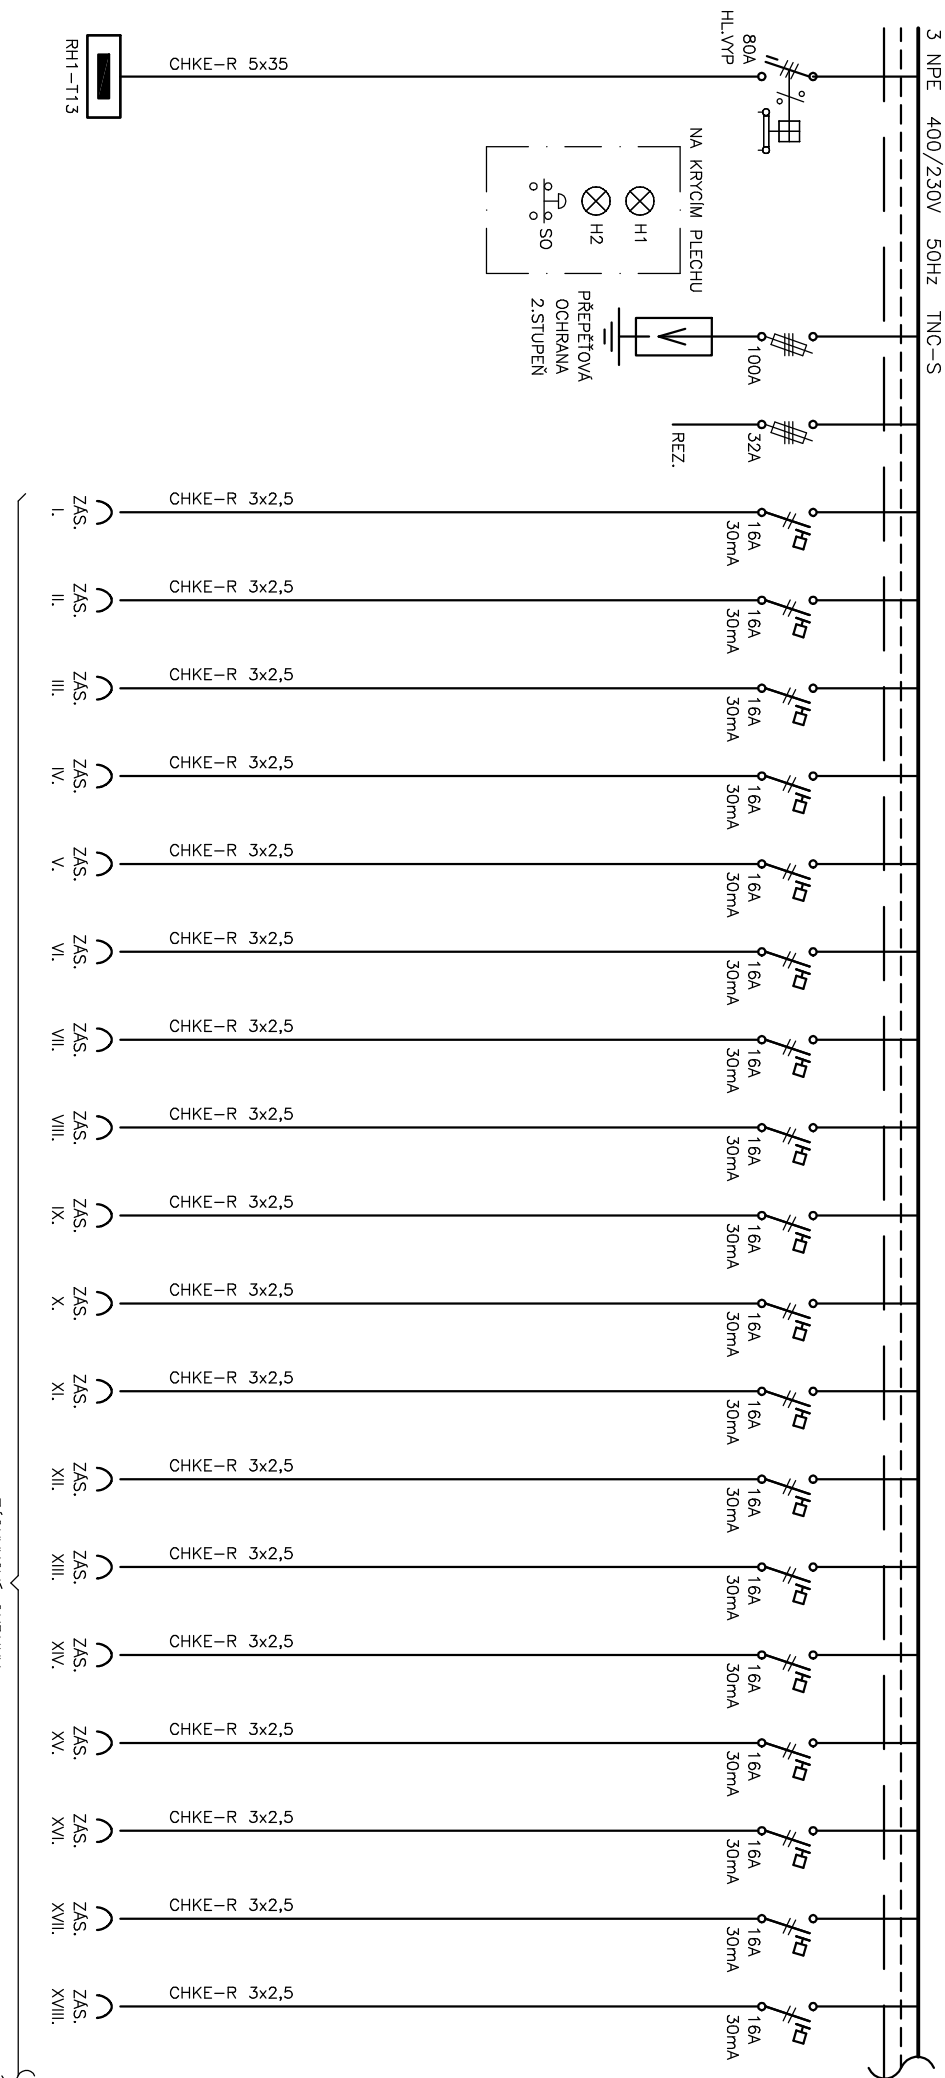


 PROJEKTOVÝ A INŽENÝRSKÝ ATELIER	Akce: STAVEBNÍ ÚPRAVY ČÁSTI OBJEKTU "A" (BUDOVY T1.3) NA DĚTSKOU PSYCHIATRII, NEMOCNICE ČESKÉ BUDĚJOVICE		Investor: Nemocnice České Budějovice, a.s., B. Němcové 585/54, 370 01 České Budějovice		Stupeň: <b>DPS</b>	Zak.č.:	Výkres č.: <b>D.1.4.4.21</b>	
	Část: D.1.4.4 SILNOPROUDÁ ELEKTRONIKA SCHÉMA ROZVADĚČE R2-T1.3 (MDO.DO)		Projektant: ING. JIŘÍ PRŮŠA PĚTR BÜRGER DİS.					Datum: 2./2022

## ČÁST MDO




 PROJEKTOVÝ A INŽENÝRSKÝ ATELIER	Akce: STAVEBNÍ ÚPRAVY ČÁSTI OBJEKTU "A" (BUDOVY T13) NA DĚTSKOU PSYCHIATRII, NEMOCNICE ČESKÉ BUDĚJOVICE	Investor: Nemocnice České Budějovice, a.s., B. Němcové 585/54, 370 01 České Budějovice	Stupeň: <b>DPS</b>	Zak.č.: <b>D.1.4.4.21</b>
	Část: D.1.4.4 SILNOPROUDÁ ELEKTRONIKA SCHÉMA ROZVADĚČE R2-T13 (MDO.DO)	Projektant: ING. JIŘÍ PRŮŠA PETR BÜRGER D.S.	Kreslil: DANIEL MADL	Datum: 2/2022


ČÁST MDO

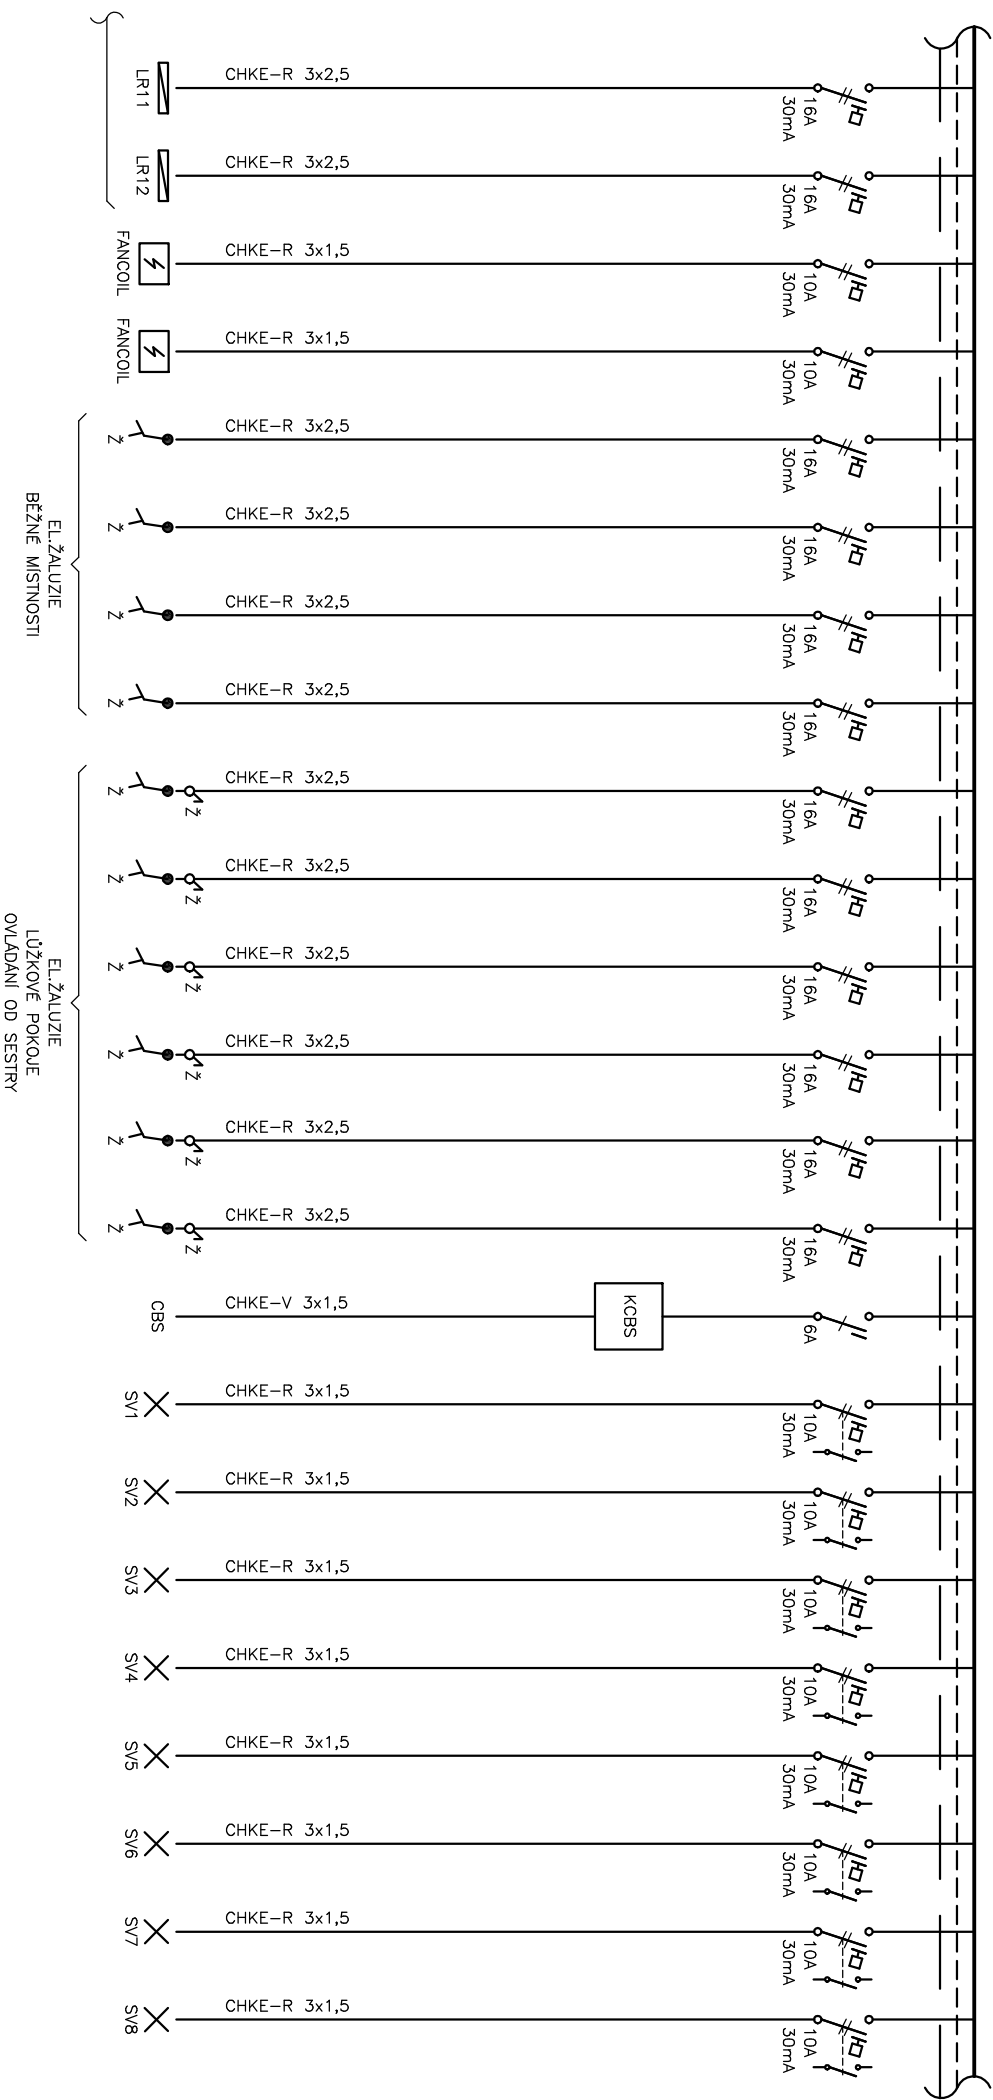


<div><div><div></div><div>PROJEKTOVÝ A INŽENÝRSKÝ ATELIER</div></div><div></div></div>	Akce: STAVEBNÍ ÚPRAVY ČÁSTI OBJEKTU "A" (BUDOVY T1.3) NA DĚTSKOU PSYCHIATRII, NEMOCNICE ČESKÉ BUDĚJOVICE	Investor: Nemocnice České Budějovice, a.s., B. Němcové 585/54, 370 01 České Budějovice	Stupeň: <b>DPS</b>	Zak.č.:	Výkres č.: <b>D.1.4.4.21</b>	
	Část: D.1.4.4 SILNOPROUDÁ ELEKTRONIKA SCHÉMA ROZVADĚČE R2-T1.3 (MDO.DO)	Projektant: ING. JIŘÍ PRŮŠA PETR BÜRGER D.S.	Kreslí: DANIEL MADL	Datum: 2/2022	List/Listů: 3/7	


ČÁST MDO

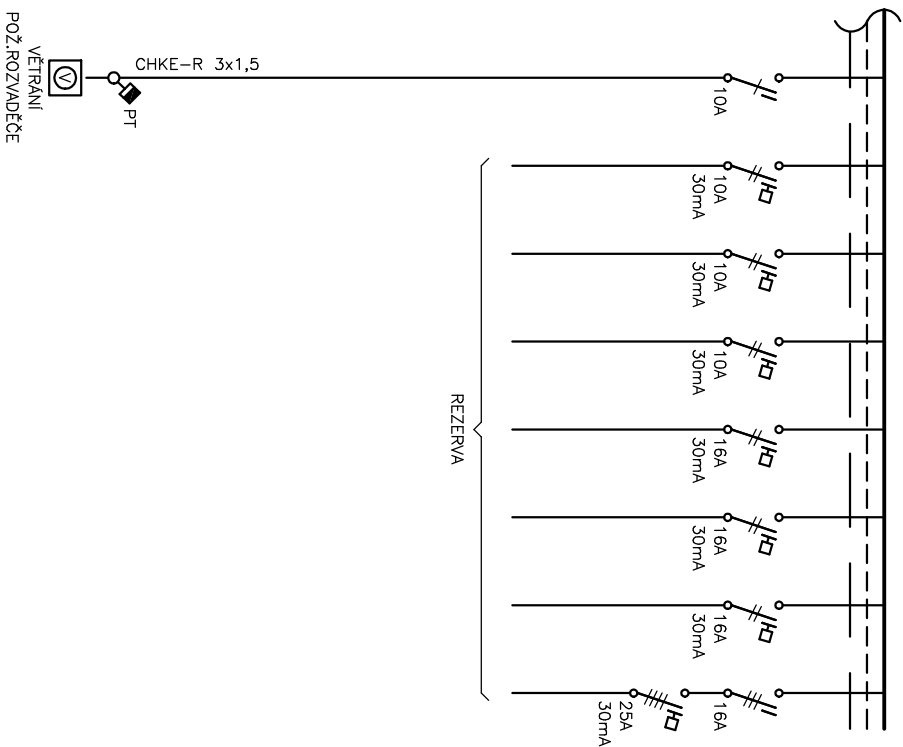


PROJEKTOVÝ A INŽENÝRSKÝ ATELIER		Akce: STAVEBNÍ ÚPRAVY ČÁSTI OBJEKTU "A" (BUDOVY T13) NA DĚTSKOU PSYCHIATRII, NEMOCNICE ČESKÉ BUDĚJOVICE	Investor: Nemocnice České Budějovice, a.s., B. Němcové 585/54, 370 01 České Budějovice	Stupeň: <b>DPS</b>	Zak.č.:	Výkres č.: <b>D.1.4.4.21</b>
		Část: D.1.4.4 SILNOPROUDÁ ELEKTRONIKA SCHÉMA ROZVADĚČE R2-T13 (MDO.DO)	Projektant: ING. JIŘÍ PRŮŠA PETR BÜRGER D.S.	Kreslí: DANIEL MADL	Datum: 2/2022	List/Listů: 4/7


## ČÁST DO

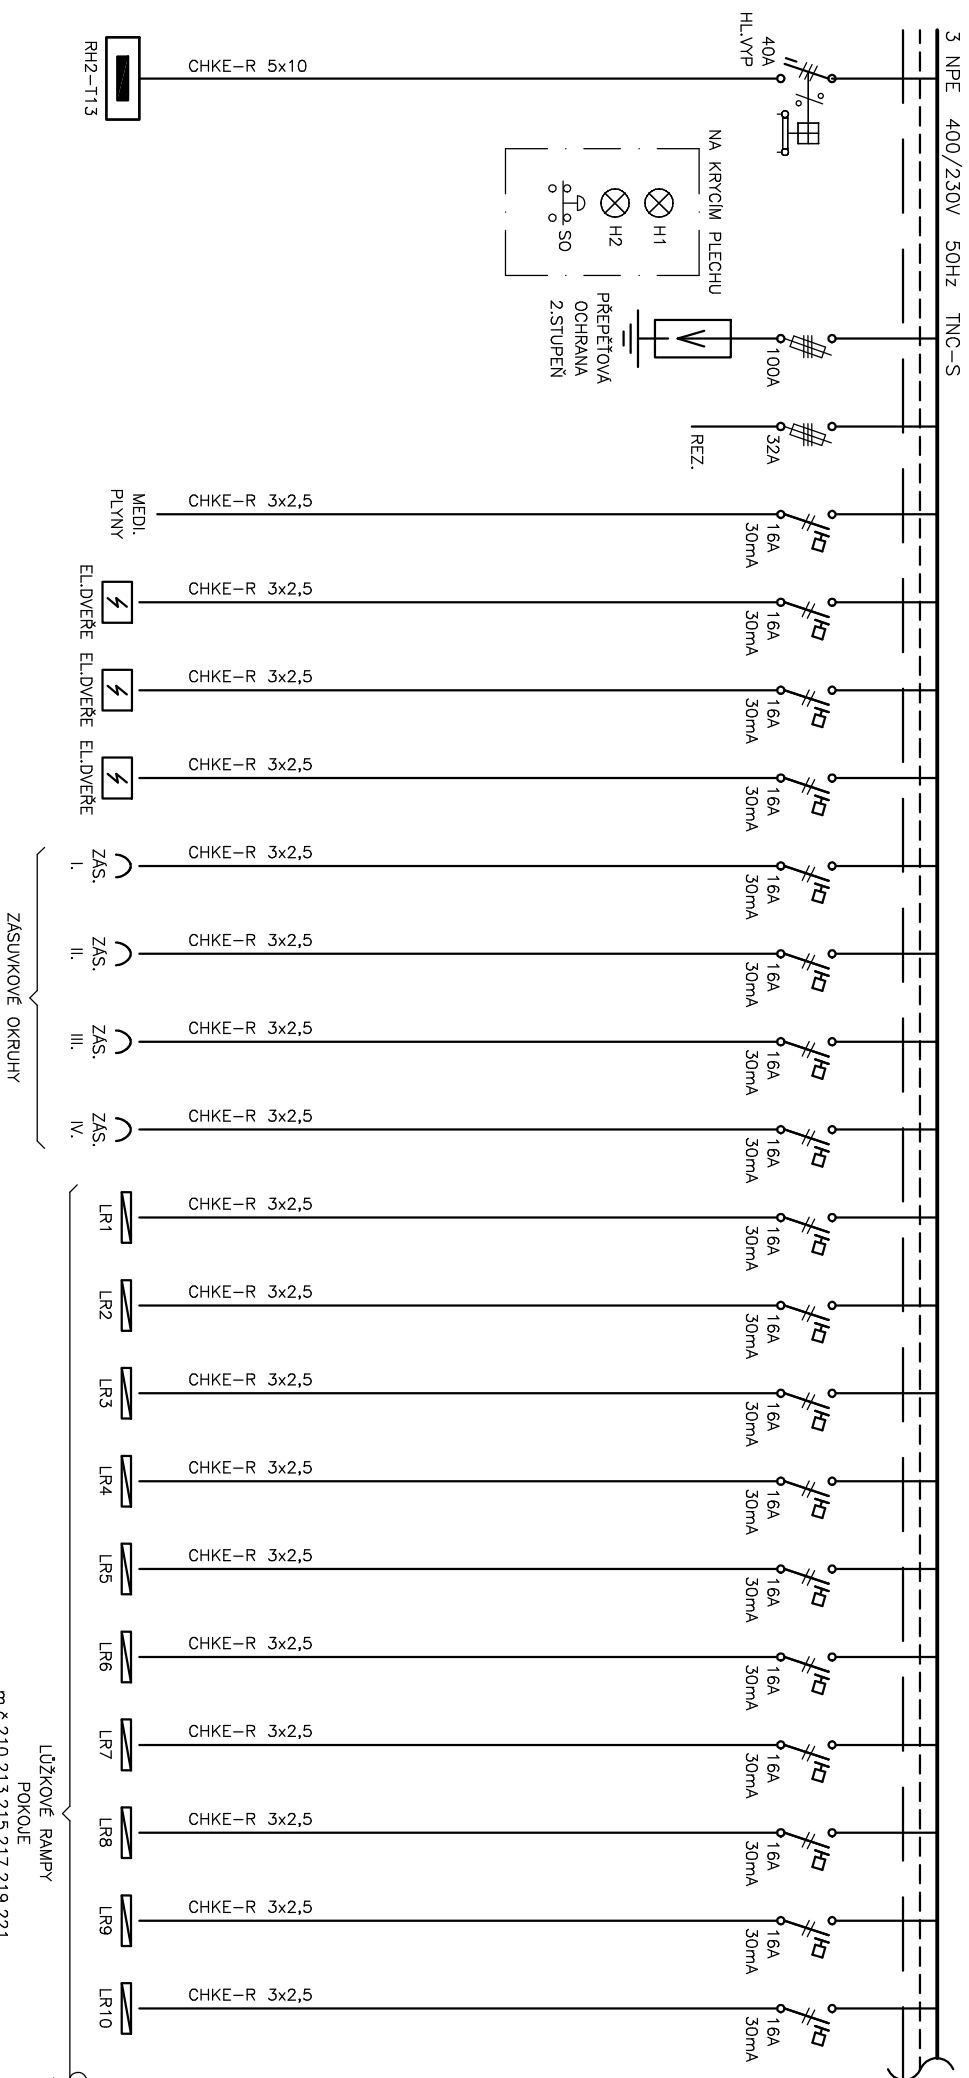


 PROJEKTOVÝ A INŽENÝRSKÝ ATELIÉR	Akce: STAVEBNÍ ÚPRAVY ČÁSTI OBJEKTU "A" (BUDOVY T13) NA DĚTSKOU PSYCHIATRII, NEMOCNICE ČESKÉ BUDĚJOVICE	Investor: Nemocnice České Budějovice, a.s., B. Němcové 585/54, 370 01 České Budějovice	Stupeň: <b>DPS</b>	Zak.č.: <b>D.1.4.4.21</b>
	Část: D.1.4.4 SILNOPROUDÁ ELEKTRONIKA SCHÉMA ROZVADĚČE R2–T13 (MDO.DO)	Projektant: ING. JIŘÍ PRŮŠA PETR BÜRGER D.S.	Kreslil: DANIEL MADL	Datum: 2/2022

## ČÁST DO

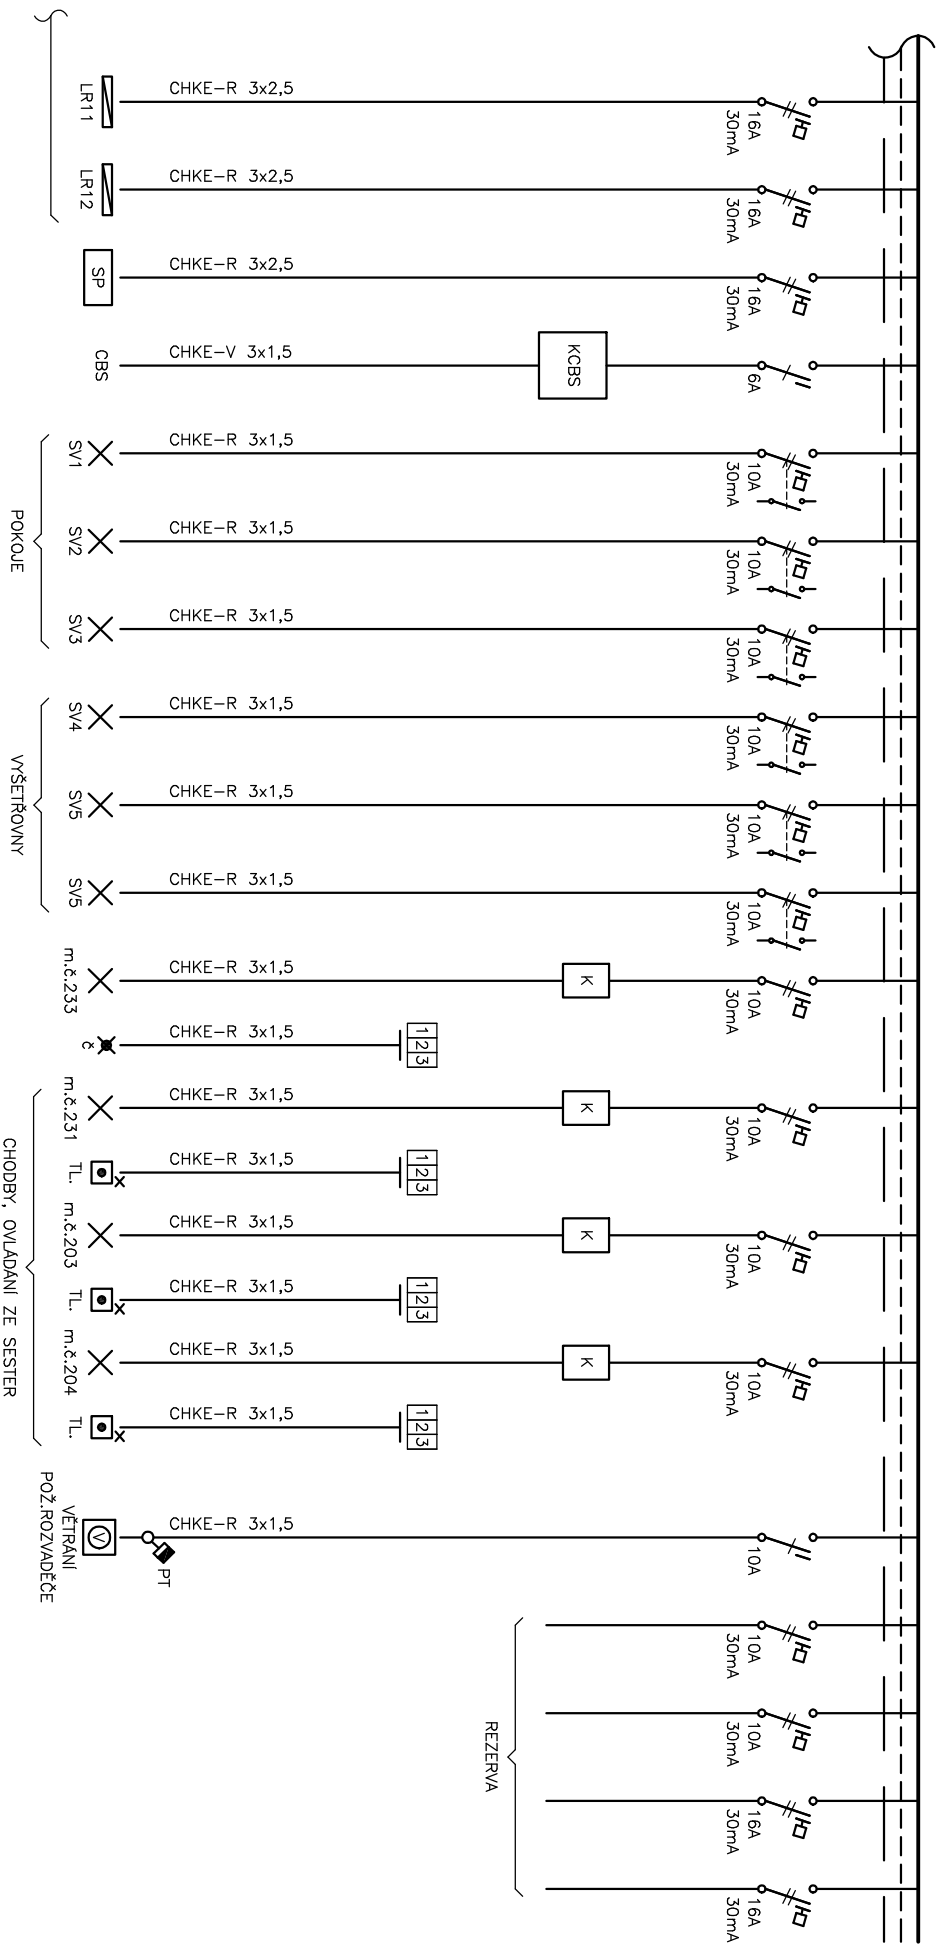

	PROJEKTOVÝ A INŽENÝRSKÝ ATELIER	Část: D.1.4.4 SILNOPROUDÁ ELEKTRONIKA SCHÉMA ROZVADĚČE R2-T13 (MDO.DO)	Projektant: ING. JIŘÍ PRŮŠA PETR BÜRGER D/S.	Kreslil: DANIEL MADL	Datum: 2/2022	List/Listů: 6/7
	AKCE: STAVEBNÍ ÚPRAVY ČÁSTI OBJEKTU "A" (BUDOVY T13) NA DĚTSKOU PSYCHIATRII, NEMOCNICE ČESKÉ BUDĚJOVICE	Investor: Nemocnice České Budějovice, a.s., B. Němcové 585/54, 370 01 České Budějovice	Stupeň: <b>DPS</b>	Zak.č.: <b>D.1.4.4.21</b>	Výkres č.: <b>D.1.4.4.21</b>	

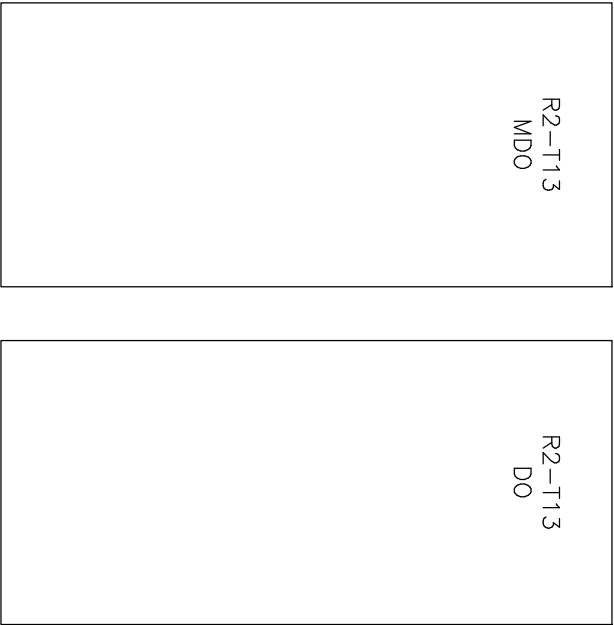

SKŘÍŇOVÝ ROZVADĚČ SAMOSTATNÁ POLE MDO,DO  
PŘÍVOD A VÝVODY HORNÍ, 30% REZERVA MÍSTA  
EI30DP1S200, POŽÁRNÍ VĚTÁRNÍ MŘÍŽKA VENTILÁTOR TERMOSTAT  
IP 40/20

- Ochrana PND:
- základní – automatickým odpojením od zdroje
  - zvýšené – hlavním pospojováním
  - proudovými chrániči
  - doplňující pospojování

SÍŤ(MDO):  
INSTALOVANÝ PŘÍKON: Pi = 39kW  
SOUDOBÝ PŘÍKON: Ps = 25kW  
  
DA(DO):  
INSTALOVANÝ PŘÍKON: Pi = 16kW  
SOUDOBÝ PŘÍKON: Ps = 7kW

<div><div><div>112</div></div><div>PROJEKTOVÝ A INŽENÝRSKÝ ATELIER</div></div>	Akce: STAVEBNÍ ÚPRAVY ČÁSTI OBJEKTU "A" (BUDOVY T1,3) NA DĚTSKOU PSYCHIATRII, NEMOCNICE ČESKÉ BUDĚJOVICE	Investor: Nemocnice České Budějovice, a.s., B. Němcové 585/54, 370 01 České Budějovice	Stupeň: <b>DPS</b>	Zak.č.:	Výkres č.: <b>D.1.4.4.21</b>
	Část: D.1.4.4 SILNOPROUDÁ ELEKTRONIKA SCHÉMA ROZVADĚČE R2-T13 (MDO,DO)	Projektant: ING. JIŘÍ PRŮŠA PETR BÜRGER DI.S.	Kreslí: DANIEL MÄDL	Datum: 2/2022	List/Listů: 7/7