
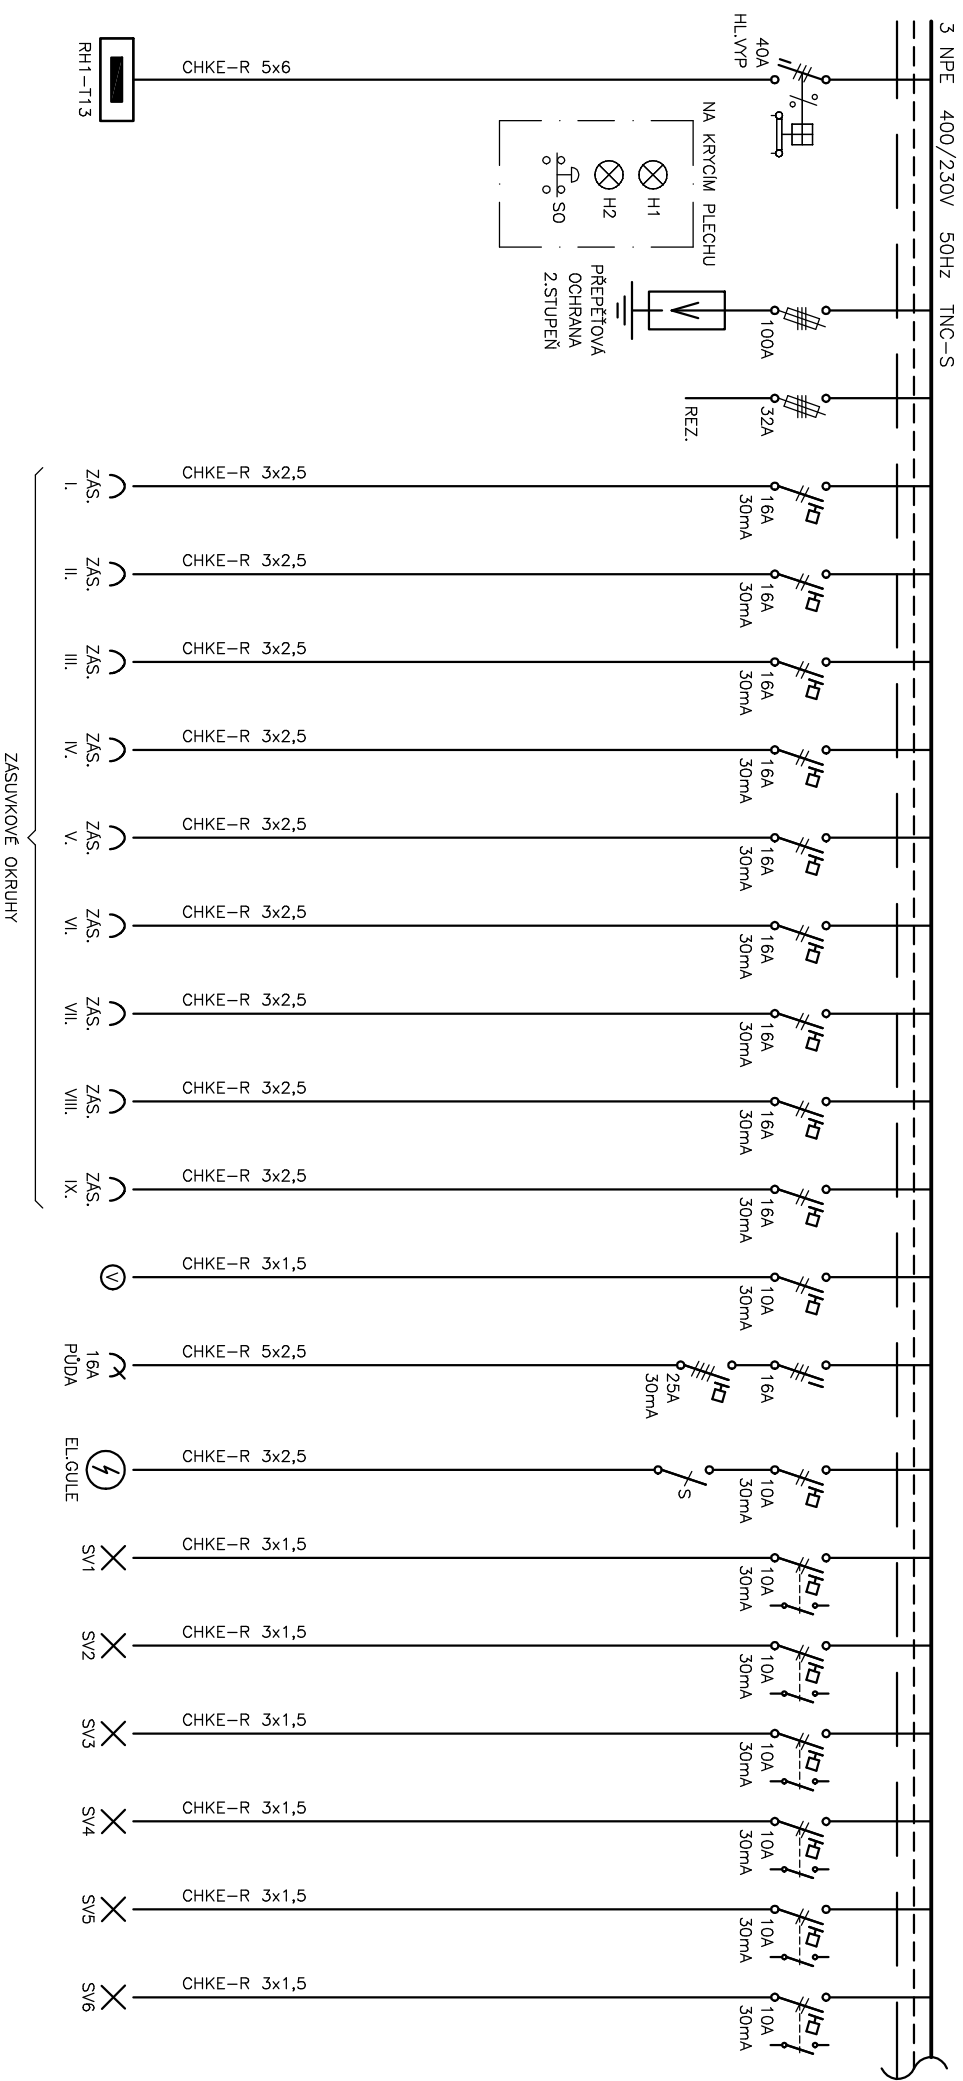



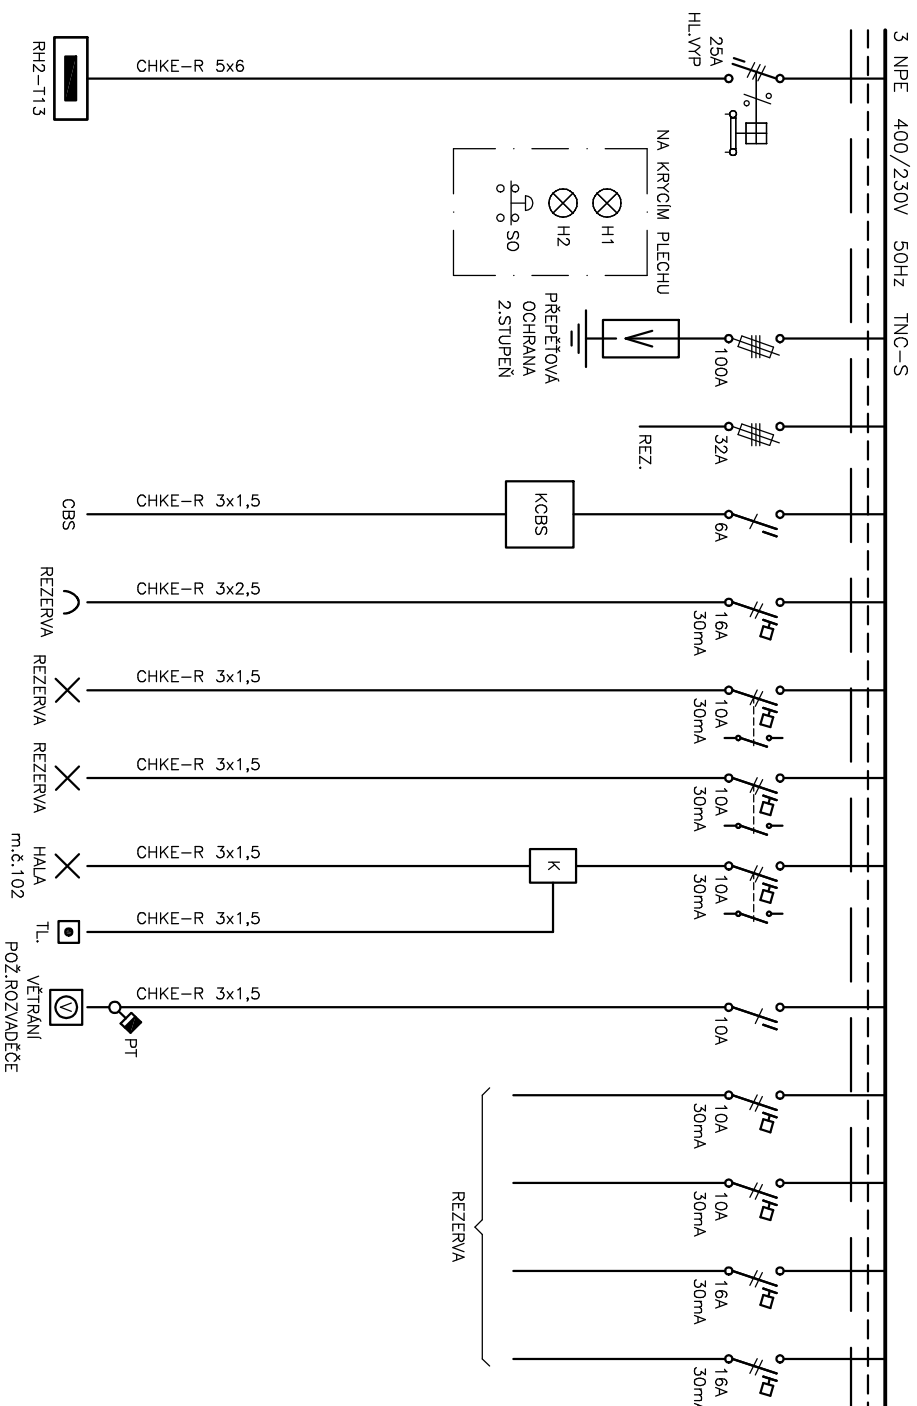
ČÁST MDO

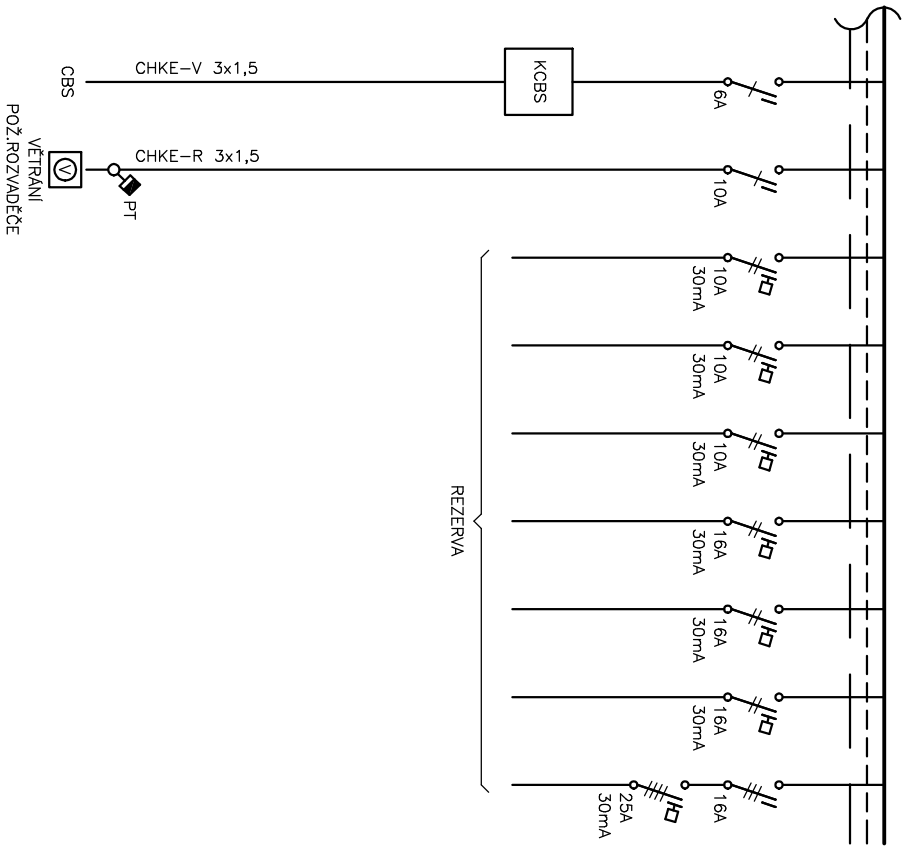


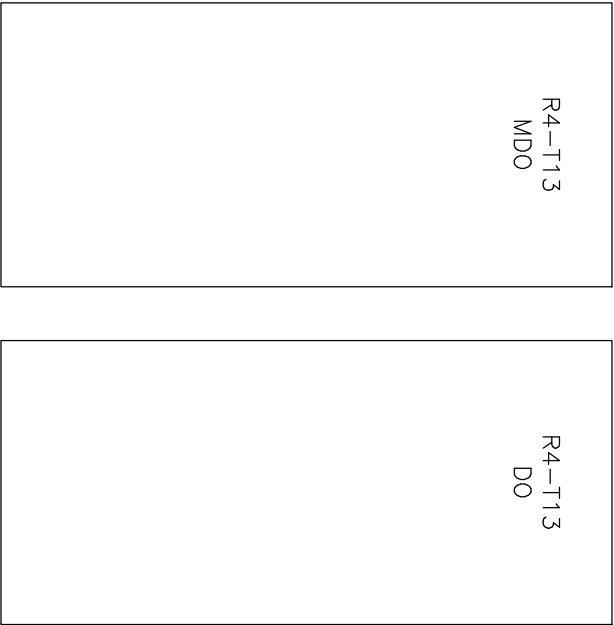


| | | | | | |
|---|---|---|---------------------|----------------|------------------------------|
| <div></div> <div>PROJEKTOVÝ A INŽENÝRSKÝ ATELIER</div> | Akce: STAVEBNÍ ÚPRAVY ČÁSTI OBJEKTU "A" (BUDOVY T1.3) NA DĚTSKOU PSYCHIATRII, NEMOCNICE ČESKÉ BUDĚJOVICE | Investor: Nemocnice České Budějovice, a.s., B. Němcové 585/54, 370 01 České Budějovice | Stupeň: DPS | Zak.č.: | Výkres č.: D.1.4.4.23 |
| | Část: D.1.4.4 SILNOPROUDÁ ELEKTRONIKA SCHÉMA ROZVADĚČE R4-T1.3 (MDO.DO) | Projektant: ING. JIŘÍ PRŮŠA PETR BÜRGER D.S. | Kreslí: DANIEL MADL | Datum: 2./2022 | List/Listů: 2/4 |
| | | | | | |

ČÁST DO



| | | | | | |
|------------------------------------|---|---|---|-----------------------------|----------------------------------|
| PROJEKTOVÝ A INŽENÝRSKÝ ATELIER |  | Akce: STAVEBNÍ ÚPRAVY ČÁSTI OBJEKTU "A" (BUDOVY T1.3) NA DĚTSKOU PSYCHIATRII, NEMOCNICE ČESKÉ BUDĚJOVICE | Investor: Nemocnice České Budějovice, a.s., B. Němcové 585/54, 370 01 České Budějovice | Stupeň: DPS | Zak.č.: D.1.4.4.23 |
| | | Část: D.1.4.4 SILNOPROUDÁ ELEKTRONIKA SCHEMATA ROZVADEČE R4-T13 (MDQ.DO) | Projektant: ING. JIŘÍ PRŮŠA PETR BÜRGER DIS. | Kreslil: DANIEL MADL | Datum: 2/2022 |
| | | | | | List/Listů: 3/4 |



SKŘÍŇOVÝ ROZVADĚČ SAMOSTATNÁ POLE MDO,DO
PŘÍVOD A VÝVODY HORNÍ, 30% REZERVA MÍSTA
EI30DP1S200, POŽÁRNÍ VĚTÁRNÍ MŘÍŽKA VENTILÁTOR TERMOSTAT
IP 40/20

- Ochrana PND:
- základní – automatickým odpojením od zdroje
 - zvýšené – hlavním pospojováním
 - proudovými chrániči
 - doplňující pospojování

SÍŤ(MDO):
INSTALOVANÝ PŘÍKON: Pi = 14kW
SOUDOBÝ PŘÍKON: Ps = 9kW

DA(DO):
INSTALOVANÝ PŘÍKON: Pi = 2kW
SOUDOBÝ PŘÍKON: Ps = 1kW

| | | | | | | |
|--|---|---|---------------------|---------------|---------------------------------|--|
| <div><div><div>112</div></div><div>PROJEKTOVÝ A INŽENÝRSKÝ ATELIER</div></div> | Akce: STAVEBNÍ ÚPRAVY ČÁSTI OBJEKTU "A" (BUDOVY T1.3) NA DĚTSKOU PSYCHIATRII, NEMOCNICE ČESKÉ BUDĚJOVICE | Investor: Nemocnice České Budějovice, a.s., B. Němcové 585/54, 370 01 České Budějovice | Stupeň: DPS | Zak.č.: | Výkres č.: D.1.4.4.23 | |
| | Část: D.1.4.4 SILNOPROUDÁ ELEKTRONIKA SCHEMA ROZVADĚČE R4–T13 (MDO,DO) | Projektant: ING. JIŘÍ PRŮŠA PETR BÜRGER DI.S. | Kreslí: DANIEL MÁDL | Datum: 2/2022 | List/Listů: 4/4 | |
| | | | | | | |
| | | | | | | |