Elektronicky podepsáno
Ing. Jiří Průša
Česká komora autorizovaných inženýrů
a techniků činných ve výstavbě
14:04 10.12.2024
RSA/4096

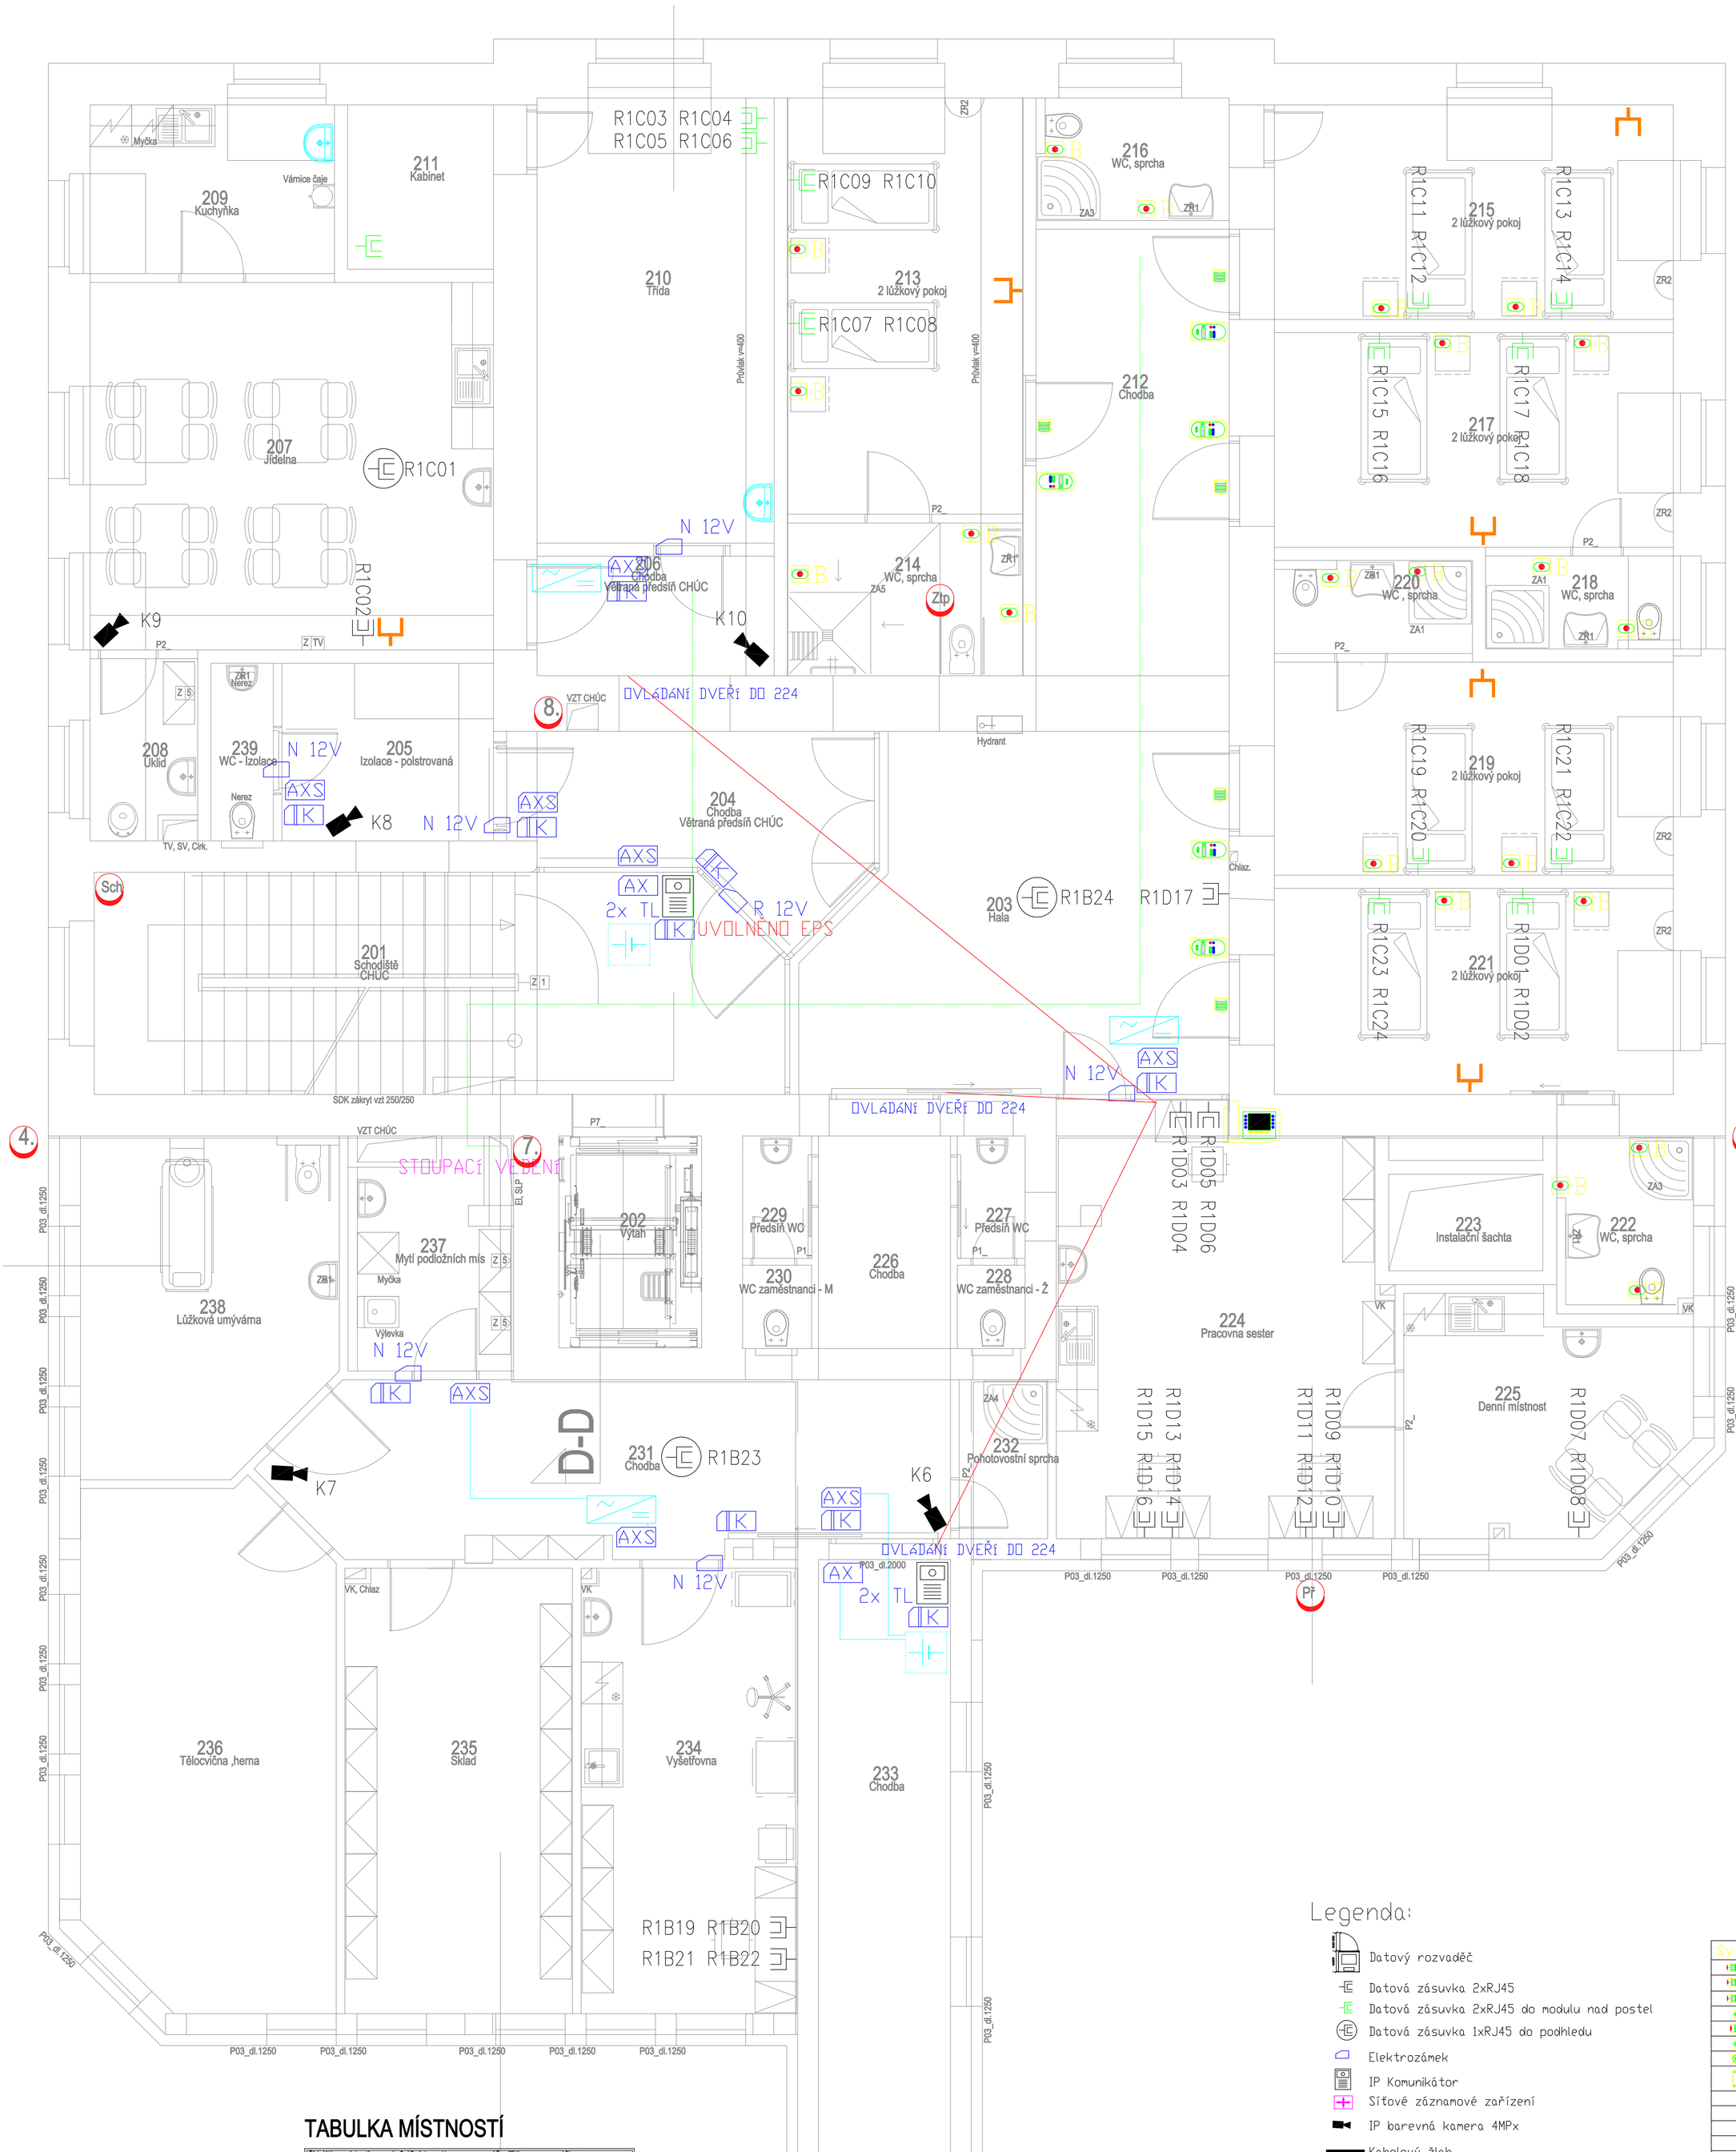

TABULKA MÍSTNOSTÍ

Číslo	Název místnosti	m²	Podlaha, sokl	Čpod	Stěny	Strop
201	Schodiště	31,87	Keram.dl., keram.sokl–obl fabion	**	Latexový nátěr v=2	Omítka štuková, malba
202	Výtah	3,38	–		–	
203	Hala	29,17	Zátěžové PVC, PVC sokl–obl fabion		Latexový nátěr v=2	Minerál. kazetový podhl.
204	Chodba	12,98	Zátěžové PVC, PVC sokl–obl fabion		Latexový nátěr v=2	Minerál. kazetový podhl.
205	Izolace - polstrovaná	7,80	Polstrované dílce tl.40 mm		Polstr. dílce 60 mm v=1,2	Omítka štuková, malba
206	Chodba	5,87	Zátěžové PVC, PVC sokl–obl fabion		Latexový nátěr v=2	Minerál. kazetový podhl.
207	Jídelna	31,61	Zátěžové PVC, PVC sokl–obl fabion		Latexový nátěr v=2	Minerál. kazetový podhl.
208	Úklid	4,21	Keram.dl., keram.sokl–obl fabion		R10 Keram. obkl. v=2 m	Minerál. kazetový podhl.
209	Kuchyňka	8,84	Zátěžové PVC, PVC sokl–obl fabion		Omítka štuková	Minerál. kazetový podhl.
210	Třída	22,27	Zátěžové PVC, PVC sokl–obl fabion		Latexový nátěr v=2	Minerál. kazetový podhl.
211	Kabinet	5,4	Zátěžové PVC, PVC sokl–obl fabion		Omítka štuková	Minerál. kazetový podhl.
212	Chodba	20,1	Zátěžové PVC, PVC sokl–obl fabion		Latexový nátěr v=2	Minerál. kazetový podhl.
213	2 lůžkový pokoj	20,83	PVC, PVC sokl–obl fabion		Latexový nátěr v=2	Minerál. kazetový podhl.
214	WC, sprcha	7,47	PVC protiskluz B, PVC sokl–obl fab		Keram. obkl. v=2 m	R10K podhl. impreg.
215	2 lůžkový pokoj	18,71	PVC, PVC sokl–obl fabion		Latexový nátěr v=2	Minerál. kazetový podhl.
216	WC, sprcha	5,78	PVC protiskluz B, PVC sokl–obl fab		Keram. obkl. v=2 m	R10K podhl. impreg.
217	2 lůžkový pokoj	18,56	PVC, PVC sokl–obl fabion		Latexový nátěr v=2	Minerál. kazetový podhl.
218	WC, sprcha	3,76	PVC protiskluz B, PVC sokl–obl fab		Keram. obkl. v=2 m	R10K podhl. impreg.
219	2 lůžkový pokoj	18,43	PVC, PVC sokl–obl fabion		Latexový nátěr v=2	Minerál. kazetový podhl.
220	WC, sprcha	3,83	PVC protiskluz B, PVC sokl–obl fab		Keram. obkl. v=2 m	R10K podhl. impreg.
221	2 lůžkový pokoj	17,88	PVC, PVC sokl–obl fabion		Latexový nátěr v=2	Minerál. kazetový podhl.
222	WC, sprcha	5,7	PVC protiskluz B, PVC sokl–obl fab		Keram. obkl. v=2 m	R10K podhl. impreg.
223	Instalační šachta	2,41	–		–	
224	Pracovna sester	29,82	Antistatické PVC, DTTO sokl–obl fab		Latexový nátěr v=2	Minerál. kazetový podhl.
225	Denní místnost	13,04	Zátěžové PVC, PVC sokl–obl fabion		Omítka štuková	Minerál. kazetový podhl.
226	Chodba	7,52	Zátěžové PVC, PVC sokl–obl fabion		Latexový nátěr v=2	Minerál. kazetový podhl.
227	Předsíň WC	1,72	Keram.dl., keram.sokl–obl fab		R10 Keram. obkl. v=2 m	Minerál. kazetový podhl.
228	WC zaměstnanci – Ž	1,17	Keram.dl., keram.sokl–obl fab		R10 Keram. obkl. v=2 m	Minerál. kazetový podhl.
229	Předsíň WC	1,72	Keram.dl., keram.sokl–obl fab		R10 Keram. obkl. v=2 m	Minerál. kazetový podhl.
230	WC zaměstnanci – M	1,17	Keram.dl., keram.sokl–obl fab		R10 Keram. obkl. v=2 m	Minerál. kazetový podhl.
231	Chodba	22,8	Zátěžové PVC, PVC sokl–obl fabion		Latexový nátěr v=2	Minerál. kazetový podhl.
232	Pohotovostní sprcha	2,92	Keram.dl., keram.sokl–obl fab		R10 Keram. obkl. v=2 m	Minerál. kazetový podhl.
233	Chodba	28,26	Zátěžové PVC, PVC sokl–obl fabion		Latexový nátěr v=2	Minerál. kazetový podhl.
234	Vyšetřovna	20,0	Antistatické PVC, DTTO sokl–obl fab		Latexový nátěr v=2	Minerál. kazetový podhl.
235	Sklad	21,06	Keram.dl., keram.sokl–obl fab		Latexový nátěr v=2	Minerál. kazetový podhl.
236	Tělocvična ,herna	26,41	Zátěžové PVC, PVC sokl–obl fabion		Latexový nátěr v=2	Dřevěné desky s.m.S
237	Mytí podložních mís	7,88	PVC protiskluz B, PVC sokl–obl fab		Keram. obkl. v=2 m	Minerál. kazetový podhl.
238	Lůžková umývárna	17,24	PVC protiskluz B, PVC sokl–obl fab		Keram. obkl. v=2 m	Minerál. kazetový podhl.
239	WC – Izolace	2,30	PVC protiskluz B, PVC sokl–obl fab		Keram. obkl. v=2 m	Omítka štuková, malba

Legenda:

- Datový rozvaděč
- Datová zásuvka 2xRJ45
- Datová zásuvka 2xRJ45 do modulu nad postel
- Datová zásuvka 1xRJ45 do podhledu
- Elektrozámek
- IP Komunikátor
- Síťové záznamové zařízení
- IP barevná kamera 4MPx
- Kabelový žlab
- Svorkovnice rozhraní ACS
- Řídící jednotka ACS
- Kartová čtečka ACS
- Tlačítko pro ACS
- Rozbočovač
- SAT zásuvka R-TV
- Hlavní terminál
- Switch
- Signalizační svítidlo
- Pokojový terminál s reproduktorem
- Zdroj napájení pro sestru pacienta
- Tlačítko nouzového volání
- Nezálohovaný zdroj 230Vac/12Adc
- Zálohovaný zdroj 230Vac/12Adc

Symbol	Popis
	Pacientský terminál PAT
	Pacientský terminál PAT-E
	Pacientský terminál PAT-L
	Zásuvka SM
	Pacientský terminál BT-B
	Zásuvka SM-B
	Pokojový terminál KMT
	Vchodový intercom
	Signalizační světlo LM
	Signalizační světlo Basic LM-B
	Vybavovací tlačítko AT-ID
	Vybavovací tlačítko Basic AT-B
	Nouzové/odbav. tlačítko RAT-ID
	Nouzové/odbav. tlačítko RAT-B
	Tahové tlačítko ZT-ID
	Tahové tlačítko Basic ZRT-B
	Nouzové tlačítko RT-ID
	Nouzové tlačítko RT-B
	Pneumatické tlačítko PT-ID
	Pneumatické tlačítko PT-B
	Pokoj. terminál s displejem ZTD-B
	Pokoj. terminál bez displeje ZT-B
	Pokoj. elektronika ZE-B
	Zásuvka SM1-B
	Zásuvka SM2-B
	Vstupně - výstupní modul ID-M-P
	Světelné ovládací relé SSR-ID
	Napájecí zdroj 24V DC
	Systémový switch SWI9
	Sesterský terminál DZT-IP

ZMĚNA 12/2024

PROJEKTOVÝ A INŽENÝRSKÝ ATELIER
ČECHOVA 59, Č. BUDĚJOVICE

HL.PROJ.: Ing. arch. Ivana Gantnerová

ZODP.PROJ.: ING. JIŘÍ PRŮŠA
PETR BÜRGER DiS

KRESLIL: ING. PETR FOŘT

STAVBA:
**STAVEBNÍ ÚPRAVY ČÁSTI OBJEKTU "A" (BUDOVY T13)
NA DĚTSKOU PSYCHIATRII NEMOCNICE ČESKÉ BUDĚJOVICE
č. parc. 1245/2, 1247/1, 1247/20, k.ú. České Budějovice**

ČÁST PROJEKTU: D.1.4.5 SLABOPROUDÉ SYSTÉMY

VÝKRES: PŮDORYS 2.NP

MĚŘÍTKO: 1:50

VYHOTOVENÍ:

ČÍSLO ZAK.: –

STUPEŇ: DPS

DATUM: 2/2022

INVESTOR: Nemocnice České Budějovice, a.s.,
B. Němcové 585/54, 370 01 České Budějovice

FORMÁT: 8xA4

ČÍSLO PŘÍL.: D.1.4.5.5