


LEGENDA

- PŘÍVOD POTRUBÍ CHLADICÍ VODY 7°C
- VRATNÉ POTRUBÍ CHLADICÍ VODY 12°C
- DOPĹŇKOVACÍ POTRUBÍ ÚPRAVENÉ VODY
- VÝFUK POJISTNÉHO VENTILU
- PŘÍVOD SUROVÉ VODY – DOD. ZTI
- POJISTNÉ POTRUBÍ

- KK KULOVÝ KOHOUT
- PKK PŘÍRUBOVÝ KULOVÝ KOHOUT
- VK VYPUSŤEČÍ KOHOUT
- VP VENTIL POJISTNÝ
- F FIR
- T TEPLOMĚR
- M MANOMETR
- AOV AUTOMATICKÝ ODVZDUŠŇOVACÍ VENTIL
- W VYVAŽOVACÍ VENTIL
- S SMĚŠOVAČ DOD M+R
- PRS PRUŽNÁ SPOJKA, ZAVITOVÝ GUMOVÝ KOMPENZAČNÍOR
- DN50, TEPLOTA – 20°C, GLYKOL 30%

- 1 ZARÍZENÍ PRO PŘÍPRAVU A PLNĚNÍ GLYKOLOVÝCH SMĚSÍ
- rozměr : 530x900x800, objem 100L, příkon 0,55kW
- 2 EXPAZNÍ NADoba OBSAH 80 L , 1,0 MPa
- UMÍSTĚNA NAD PLINICIM ZARÍZENÍM

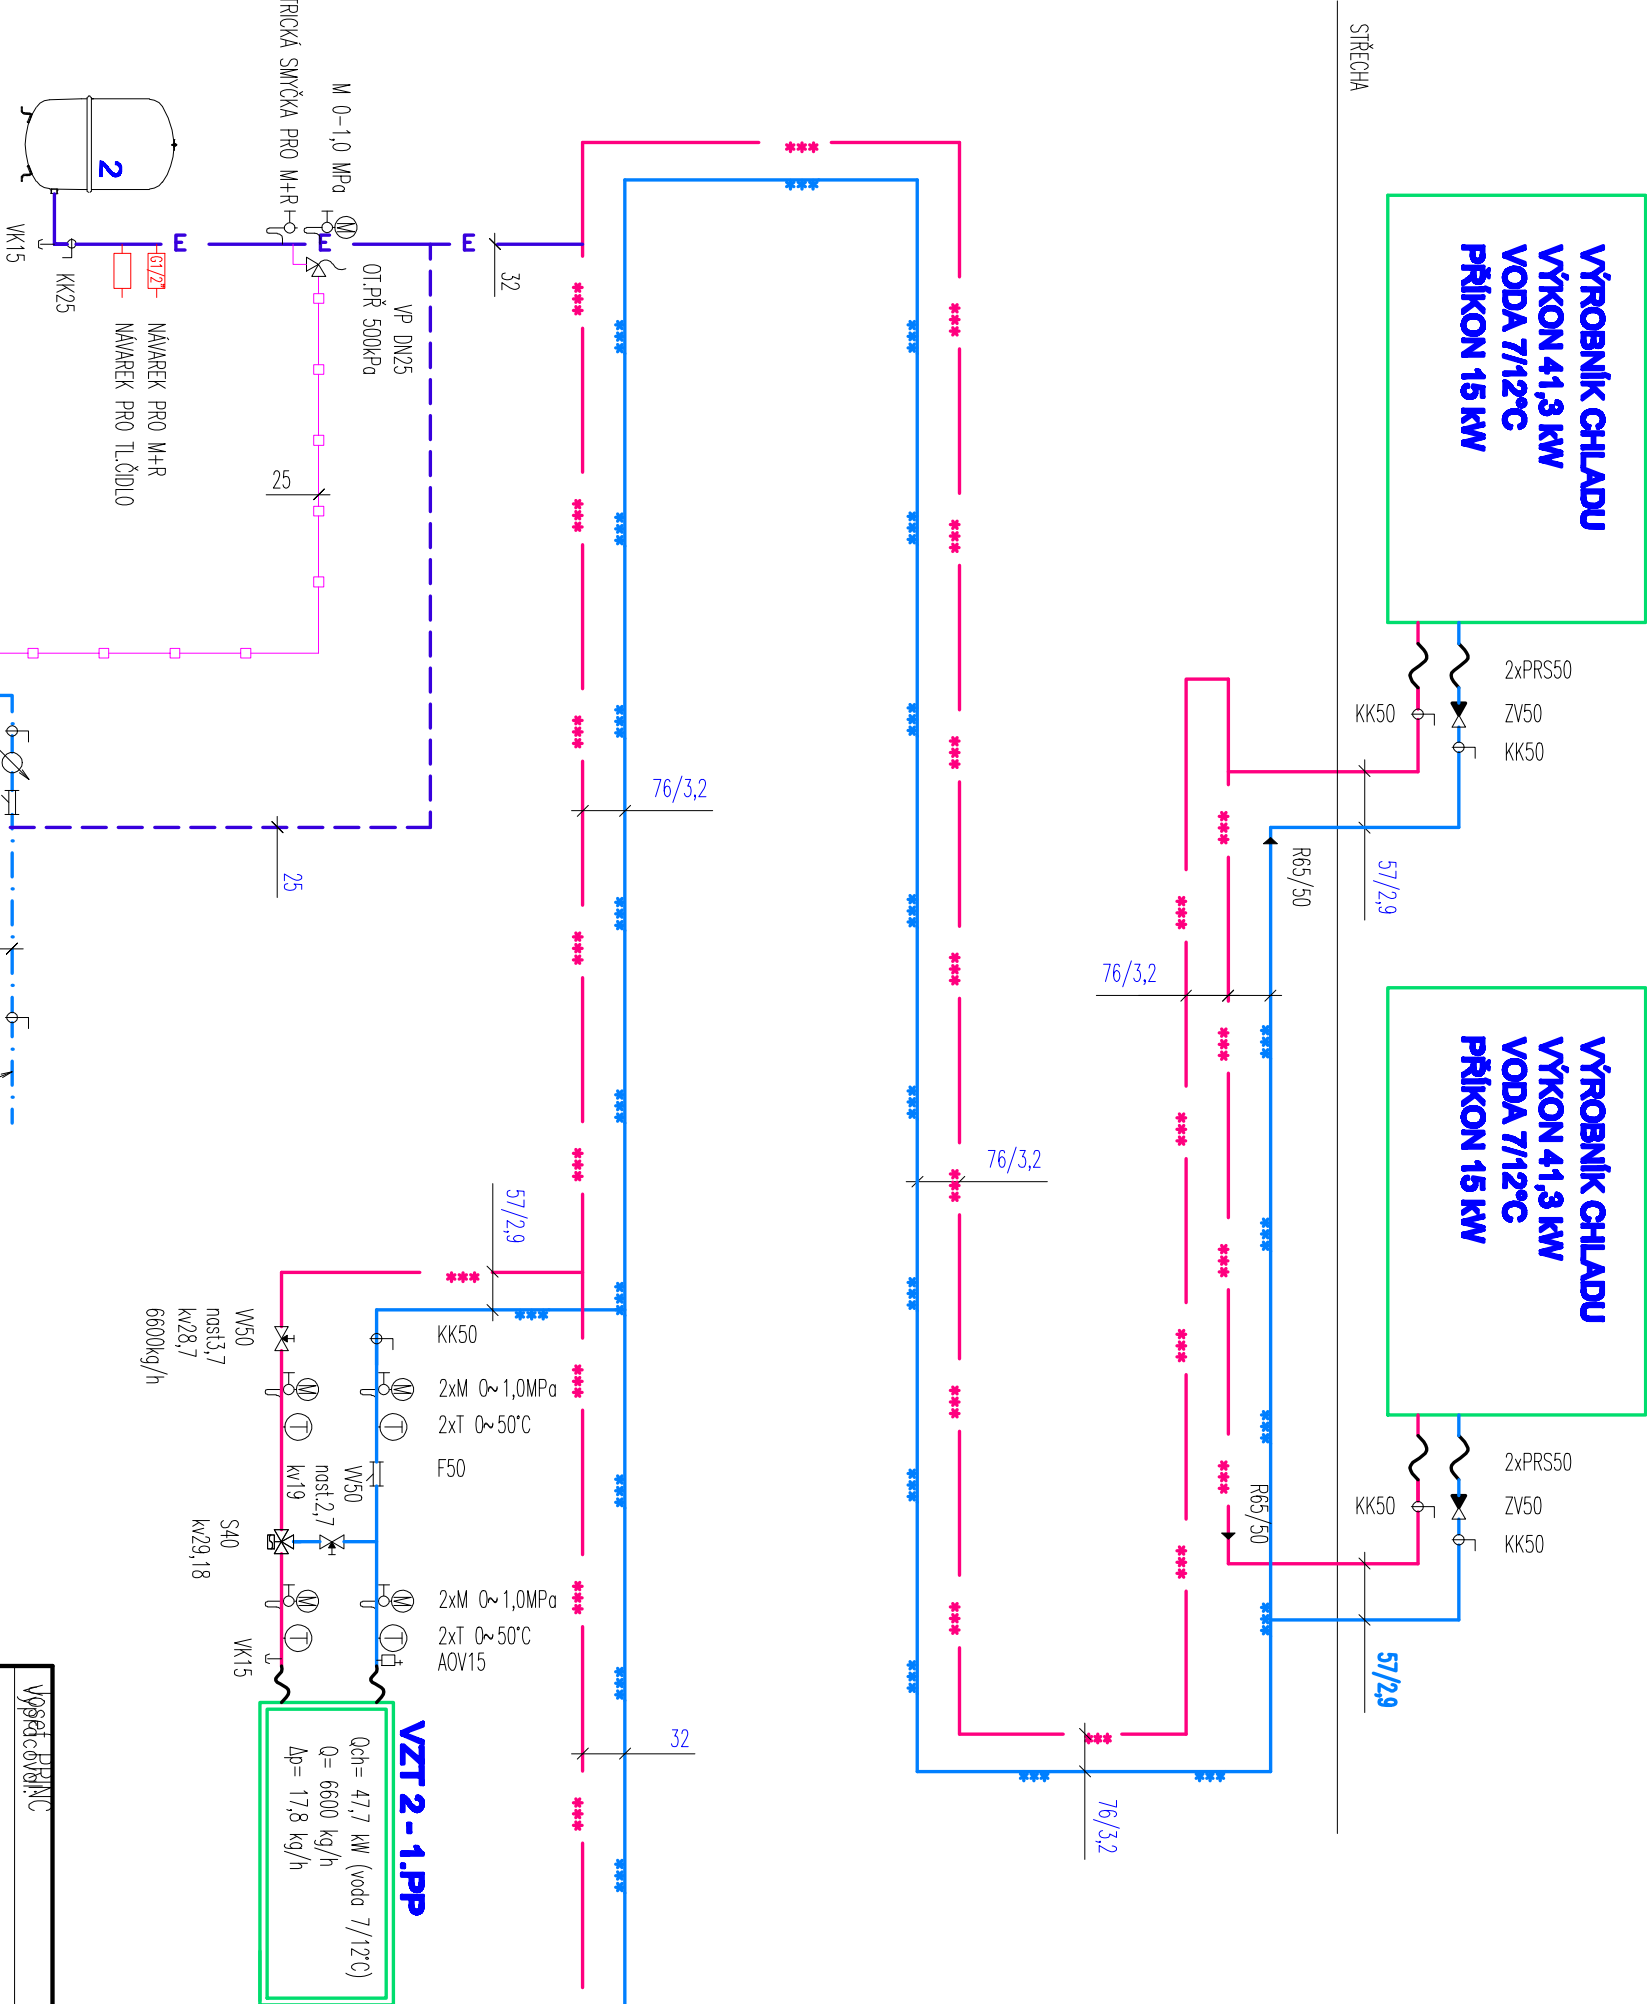

Výšeředobřatník	Kontrola:
Josef PRINC	
Investor: NEMOCNICE Č.BUDĚJOVICE a.s. B.Němcové 585/54 370/01	
Místo: Kú České Budějovice č.parc.1245/2,1247/1,1247/20	
Akce: STAVEBNÍ ÚPRAVY OBJEKTU T13 NA DĚTSKOU PSYCHIATRII D.1.4.8. ROZVOD CHLADU	
Obsah: SCHÉMA ZAPOJENÍ CHLADU	
č. výkresu: D.1.4.8.7	č. paré:

Josef Princ

projektování a montáž

Pod Vrchy 114/III, 377 01 Jindřichův Hradec

mobli:602344211

IČO:135 02 565 DIČ:CZ-520402266

Formát : 2x44

Stupeň PD : DSP

Měřtko:

Arch. č.: 31/21

Datum: XII-21