



01

1:35

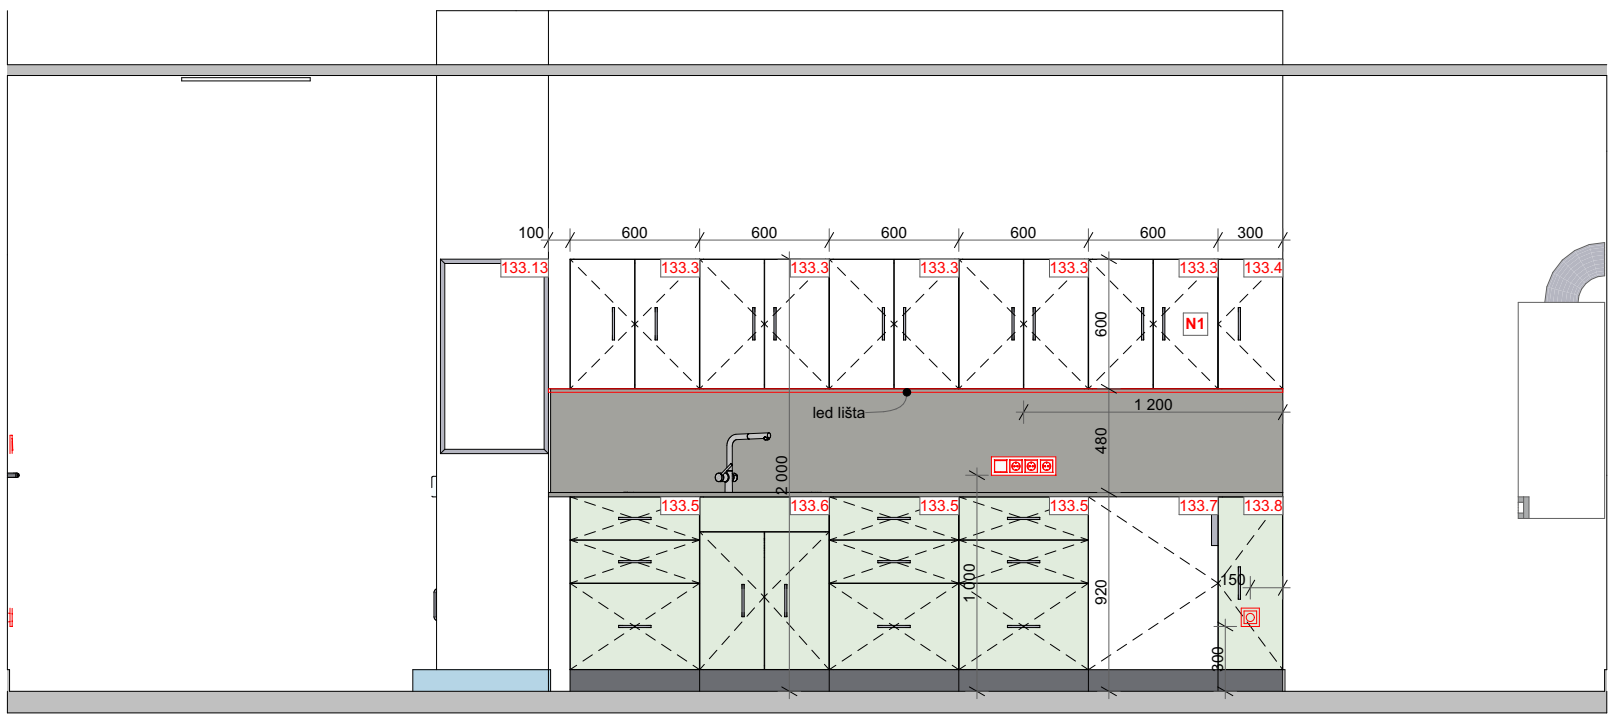


02

1:35

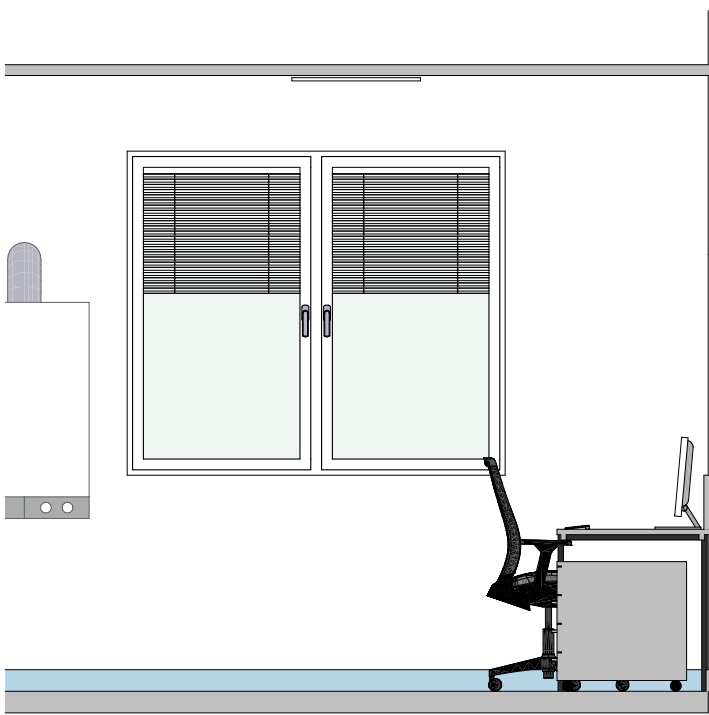


03

1:35

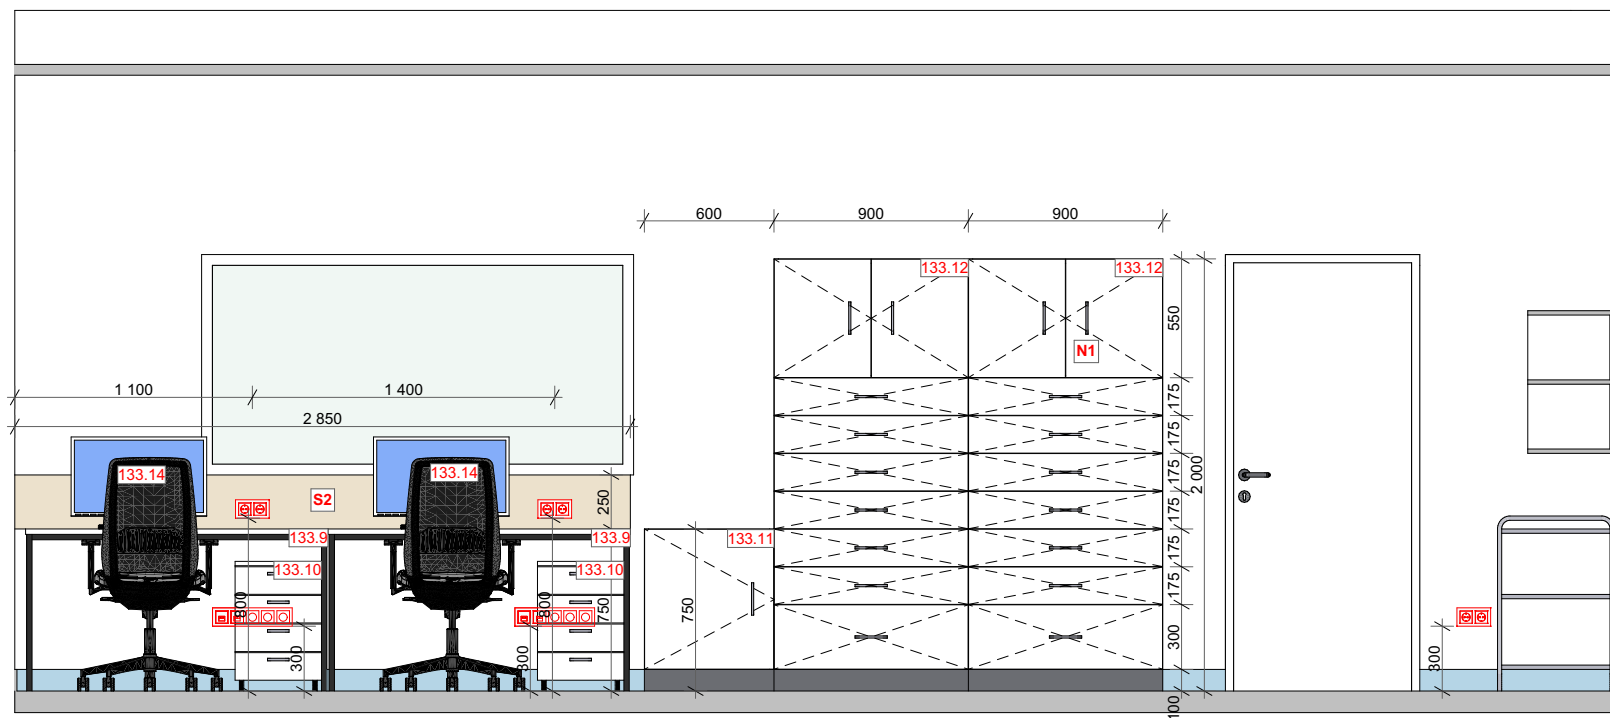


04

1:35

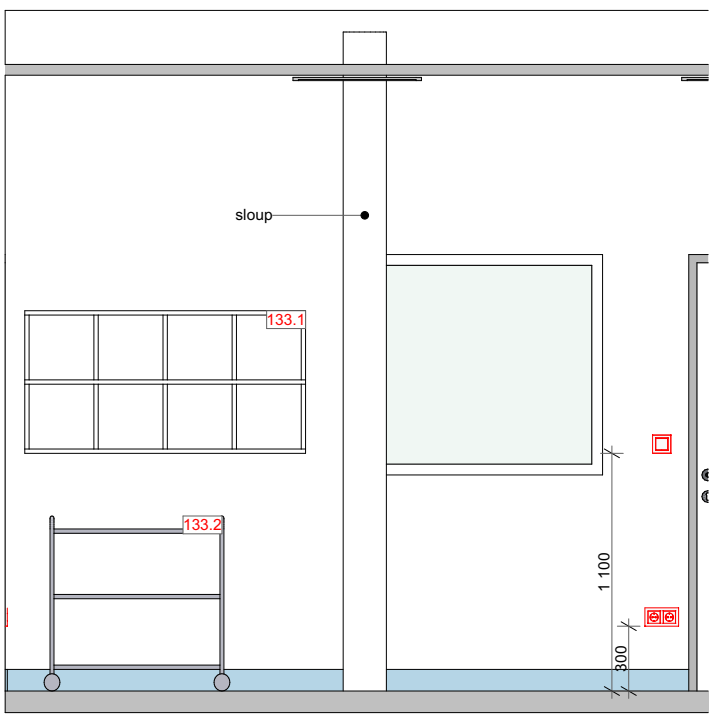

05

1:35

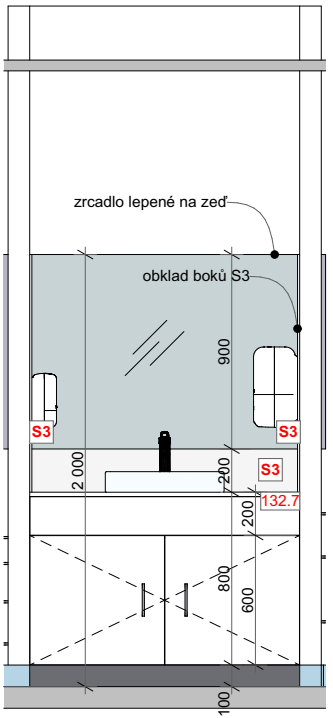

Poznámka: Dodavatel nábytku před výrobou a dodávkou provede zaměření prostor pro instalaci, vypracuje dílenskou dokumentaci prvku a před montáží zkontroluje stavební připravenost.

Projekt:

Autor projektu:

Ing. arch. Andrej Lopatin

ČKA: 04 488

Infekční oddělení

@: lopatin@email.cz
tel: +420 776 557 446

Investor:

Nemocnice Tábor, a.s.,

Sesterna pohledy

133.1