
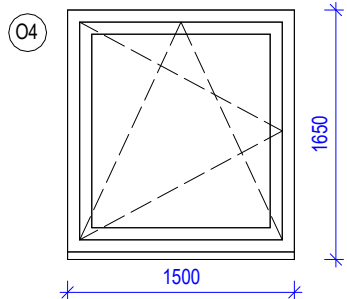
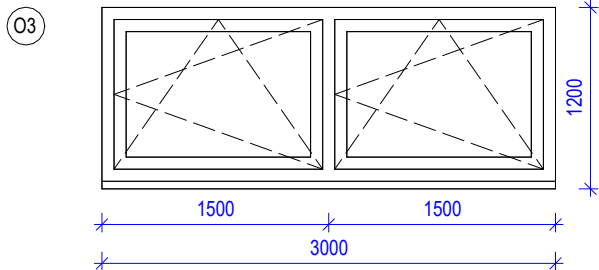
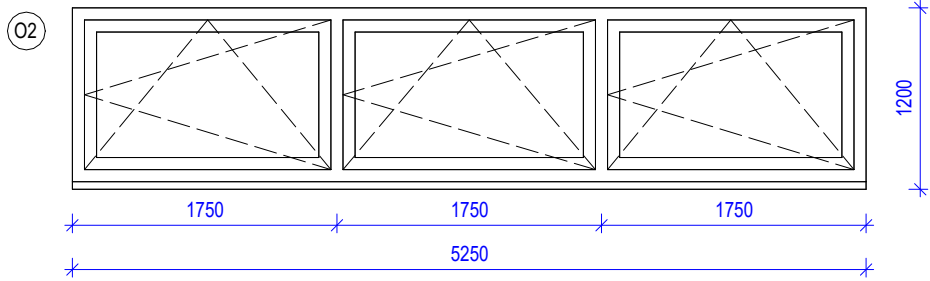


| Výkaz oken | | | | | | | | | | | | | | |
|-----------------------|-------------------|-------|-------|-------|---|---------------------------------------|--------------------------------------|---|----------------|--|---|---------------|------------------------|---|
| Podlaží | Označen í okna | Šířka | Výška | Počet | Popis okna | Materiál okna | Kování okna | Zasklení okna | Prostup tepla | Parapet venkovní | Parapet vnitřní | Barva okna | Odolnost požární | Překlad |
| 1.NP | O1 | 500 | 500 | 10 | Okno jednokřídle, otevíravé a sklopné | Plastový profil sk. A, min 6 komorový | Celoobvodové, p úloliva v barvě okna | Izolační trojsklo | Uw = 0,9 W/m²K | Poplastovaný plech RAL, RŠ 260, v č. systémových doplňků, spád min 3% od objektu | Plastový se zaoblenou hranou, v barv ě okna, tl. 30 mm | Bílá/bílá | | 5x keramický překlad 70 + EPS l=750MM |
| 1.NP | O2 | 5250 | 1200 | 1 | Okno trojkřídle, otevíravé a sklopné | Plastový profil sk. A, min 6 komorový | Celoobvodové, p úloliva v barvě okna | Izolační trojsklo | Uw = 0,9 W/m²K | Poplastovaný plech RAL, RŠ 260, v č. systémových doplňků, spád min 3% od objektu | Plastový se zaoblenou hranou, v barv ě okna, tl. 30 mm | Bílá/bílá | | Obvodový průvlak |
| 1.NP | O3 | 3000 | 1200 | 1 | Okno dvojkřídle, otevíravé a sklopné | Plastový profil sk. A, min 6 komorový | Celoobvodové, p úloliva v barvě okna | Izolační trojsklo | Uw = 0,9 W/m²K | Poplastovaný plech RAL, RŠ 260, v č. systémových doplňků, spád min 3% od objektu | Plastový se zaoblenou hranou, v barv ě okna, tl. 30 mm | Bílá/bílá | | Obvodový průvlak |
| 2.NP | O2 | 5250 | 1200 | 1 | Okno trojkřídle, otevíravé a sklopné | Plastový profil sk. A, min 6 komorový | Celoobvodové, p úloliva v barvě okna | Izolační trojsklo | Uw = 0,9 W/m²K | Poplastovaný plech RAL, RŠ 260, v č. systémových doplňků, spád min 3% od objektu | Plastový se zaoblenou hranou, v barv ě okna, tl. 30 mm | Bílá/bílá | | Obvodový průvlak |
| 2.NP | O3 | 3000 | 1200 | 1 | Okno dvojkřídle, otevíravé a sklopné | Plastový profil sk. A, min 6 komorový | Celoobvodové, p úloliva v barvě okna | Izolační trojsklo | Uw = 0,9 W/m²K | Poplastovaný plech RAL, RŠ 260, v č. systémových doplňků, spád min 3% od objektu | Plastový se zaoblenou hranou, v barv ě okna, tl. 30 mm | Bílá/bílá | | Obvodový průvlak |
| 3.NP | O2 | 5250 | 1200 | 1 | Okno trojkřídle, otevíravé a sklopné | Plastový profil sk. A, min 6 komorový | Celoobvodové, p úloliva v barvě okna | Izolační trojsklo | Uw = 0,9 W/m²K | Poplastovaný plech RAL, RŠ 260, v č. systémových doplňků, spád min 3% od objektu | Plastový se zaoblenou hranou, v barv ě okna, tl. 30 mm | Bílá/bílá | | Obvodový průvlak |
| 3.NP | O3 | 3000 | 1200 | 1 | Okno dvojkřídle, otevíravé a sklopné | Plastový profil sk. A, min 6 komorový | Celoobvodové, p úloliva v barvě okna | Izolační trojsklo | Uw = 0,9 W/m²K | Poplastovaný plech RAL, RŠ 260, v č. systémových doplňků, spád min 3% od objektu | Plastový se zaoblenou hranou, v barv ě okna, tl. 30 mm | Bílá/bílá | | Obvodový průvlak |
| 4.NP plocha heliportu | O1 | 500 | 500 | 5 | Okno jednokřídle, otevíravé a sklopné | Plastový profil sk. A, min 6 komorový | Celoobvodové, p úloliva v barvě okna | Izolační trojsklo | Uw = 0,9 W/m²K | Poplastovaný plech RAL, RŠ 260, v č. systémových doplňků, spád min 3% od objektu | Plastový se zaoblenou hranou, v barv ě okna, tl. 30 mm | Bílá/bílá | | 5x keramický překlad 70 + EPS, l=750MM |
| 4.NP plocha heliportu | O2 | 5250 | 1200 | 1 | Okno trojkřídle, otevíravé a sklopné | Plastový profil sk. A, min 6 komorový | Celoobvodové, p úloliva v barvě okna | Izolační trojsklo | Uw = 0,9 W/m²K | Poplastovaný plech RAL, RŠ 260, v č. systémových doplňků, spád min 3% od objektu | Plastový se zaoblenou hranou, v barv ě okna, tl. 30 mm | Bílá/bílá | | Obvodový průvlak |
| 4.NP plocha heliportu | O3 | 3000 | 1200 | 1 | Okno dvojkřídle, otevíravé a sklopné | Plastový profil sk. A, min 6 komorový | Celoobvodové, p úloliva v barvě okna | Izolační trojsklo | Uw = 0,9 W/m²K | Poplastovaný plech RAL, RŠ 260, v č. systémových doplňků, spád min 3% od objektu | Plastový se zaoblenou hranou, v barv ě okna, tl. 30 mm | Bílá/bílá | EPS | Obvodový průvlak |
| 4.NP plocha heliportu | O4 | 1500 | 1650 | 5 | Okno jednokřídle, otevíravé a sklopné | Plastový profil sk. A, min 6 komorový | Celoobvodové, p úloliva v barvě okna | Izolační trojsklo | Uw = 0,9 W/m²K | Poplastovaný plech RAL, RŠ 260, v č. systémových doplňků, spád min 3% od objektu | Plastový se zaoblenou hranou, v barv ě okna, tl. 30 mm | Bílá/bílá | | 5x keramický překlad 70 + EPS, l=1750 |
| 4.NP plocha heliportu | O5 | 1260 | 753 | 16 | Tubus - Okno trojdílné, prostřední část vyklápěcí - otevírání na zámek, spodní a horní část FIX | Al srám s přerušeným tepelným mostem | | Izolační dvojsklo - spodní část bezpečnostní sklo | | Al parapetní plech napojený na oplechování tubusu | Plastový se zaoblenou hranou, v barv ě okna, tl. 25 mm, šířka 120mm | RAL 9007 | třída reakce na oheň B | Součástí konstrukce tubusu |
| 5.NP schodiště | O3 | 3000 | 1200 | 1 | Okno dvojkřídle, otevíravé a sklopné | Plastový profil sk. A, min 6 komorový | Celoobvodové, p úloliva v barvě okna | Izolační trojsklo | Uw = 0,9 W/m²K | Poplastovaný plech RAL, RŠ 260, v č. systémových doplňků, spád min 3% od objektu | Plastový se zaoblenou hranou, v barv ě okna, tl. 30 mm | Bílá/bílá | | Obvodový průvlak |

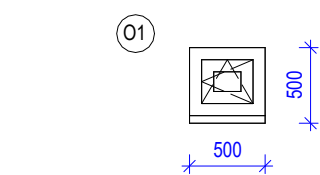

DOPLNIT :
- POŽÁRNÍ ODOLNOST
- ŽALUZIE?
- SÍTĚ PROTI HMYZU?

| | | | | |
|---|---|------------------------------------|---------------------|--------------------------------|
|  | AGP nova spol. s r.o. Tř. 28. října 17 370 01 České Budějovice | | | |
| | Tel: 387 021 812 Fax: 387 316 076 E-mail: agpnova@agpnova.cz www.agpnova.cz | | | |
| Vypracoval Ivan Korch | | Odpovědný projektant Ivan Korch | Architekt | Autorizoval Ing.Hajný |
| Název akce: PARKOVIŠTĚ PRO ZAMĚSTNANCE A HELIPORT | | | Obecní úřad | České Budějovice |
| | | | Krajský úřad | Jihočeský |
| Místo stavby: Areal Nemocnice České Budějovice | | | Datum | 14.03.2025 |
| | | | Formát | A2 |
| | | | Měřítko | 1 : 50 |
| Investor: Nemocnice České Budějovice a.s., B. Němcové 585/54 370 87 České Budějovice | | | Číslo zakázky | 5/2024 |
| | | | Stupeň PP | |
| Část: Příloha: | Architektonicko stavební řešení Výkaz oken | | | Číslo výkresu 35. |