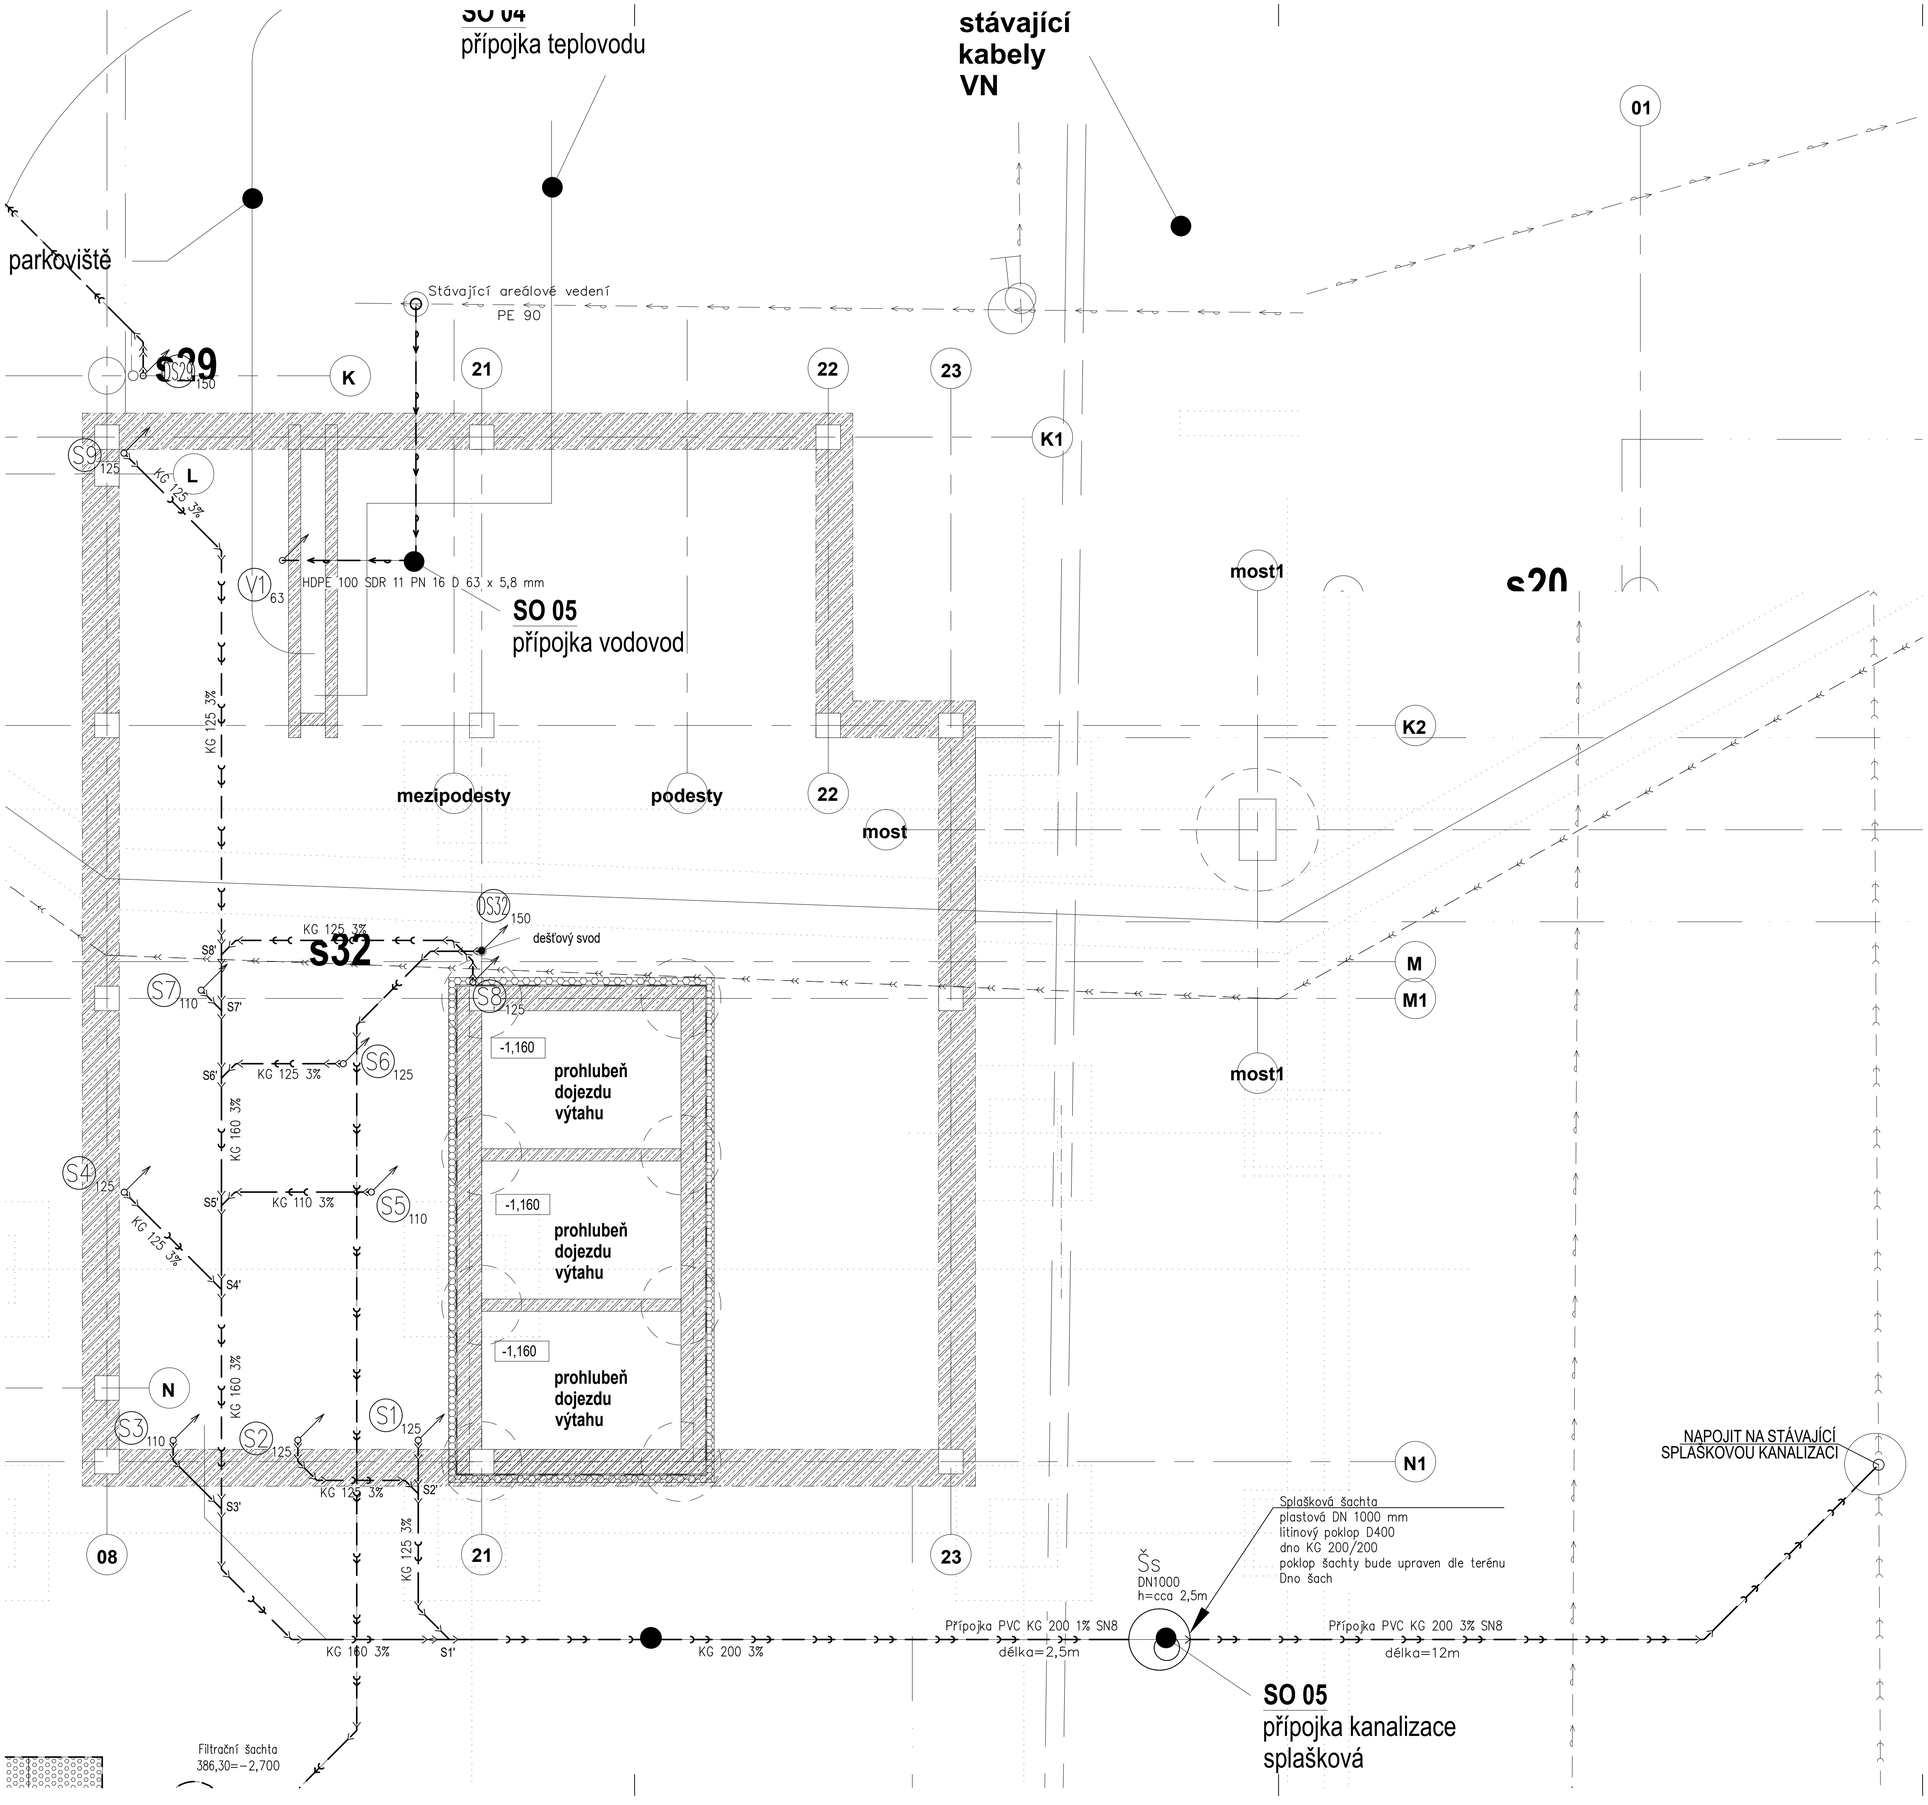

Poznámky:

Výškové a směrové polohy rozvodů ZTI musí být namontovány v souladu s koordinačními výkresy!
Konečné připojení VZT a VRV jednotek na rozvody ZTI je nutné provést až po jejich definitivním osazením!
Všechny prostupy plastového potrubí požárně dělící konstrukcí pro dimenze větší než DN 50 budou opatřeny protipožární manžetou ostatní prostupy požárně dělící konstrukcí budou vyplněny protipožárním tmelem!
Všechny revizní dvířka osadit v souladu s projektem interiéru!
Na rozvody ZTI bude provedeno dle příslušné dokumentace technologického vybavení!
Izolační soupravy u podlahových vpustí budou dle použité hydroizolace.
Realizační firmy jsou povinny během montáže koordinovat postup prací se stavbou a ostatními profesemi zejména s lékařskou technoogii, seznámit se s projektovou dokumentací a včas upozornit na možné nedostatky a zjevné závady.
Při zpracování nabídky je nutné vycházet ze všech částí dokumentace (technické zprávy, seznamu pozice, všech výkresů a specifikace materiálu). Povinností dodavatele je překontrolovat specifikaci materiálu a případný chybějící materiál nebo výkony doplnit a ocenit. Součástí ceny musí být veškeré náklady, aby cena byla konečná a zahrnovala celou dodávku a montáž akce. Dodávka akce se předpokládá včetně kompletní montáže, veškerého souvisejícího doplňkového, podružného a montážního materiálu tak, aby celé zařízení bylo funkční a splňovalo všechny předpisy, které se na ně vztahují.
Účastníkem výběrového řízení se předpokládá odborně způsobilá firma s plnou zodpovědností za stanovení rozsahu prací prostřednictvím prozkoumání a prodiskutování veškeré dokumentace s příslušnými stranami a za provedení kompletního funkčního díla. Povinností účastníka výběrového řízení je seznámit se všemi částmi projektové dokumentace, tj. technickou zprávou, výkresy, výkazy výměr atd., upozornit na případné nedostatky a chyby, v případě nejasností vznést dotazy k dokumentaci. Nebude-li tak učiněno, předpokládá se, že cena účastníka zahrnuje veškeré součásti k zajištění kompletnosti.
Typ výrobku a jeho provedení je nutné nechat odsouhlasit generálním projektantem společně s investorem.
Veškeré prostupy základovou deskou musí být utěsněny protipožární manžetou a následně hydroizolací.

Legenda potrubí:

- Areálový vodovod
- Areálová splašková kanalizace
- Potrubí splaškové kanalizace – KG PVC SN12 v zemi
- Potrubí dešťové kanalizace – KG PVC SN12 v zemi
- Přípojka vodovodu – trubka IPE (v zemi)
- S1 110 — odpadní potrubí splaškové kanalizace
- D2 150 — odpadní potrubí dešťové kanalizace okapové svody-dimenze
- V1 63 — stoupačky vodovodu, dimenze potrubí
- odpadní potrubí prochází podlažím
- odpadní potrubí klesá do nižšího podlaží
- odpadní potrubí stoupá do vyššího podlaží

±0,000=PODLAHA 1.NP
±0,000 = 389,000

SO 01 Parkoviště pro zaměstnance

AGP nova spol. s r.o. Tř. 28. října 17 370 01 České Budějovice
Tel: 387 021 812 Fax: 387 316 076 E-mail: agpnova@agpnova.cz www.agpnova.cz

Vypracoval	Odpovědný projektant	Architekt	Autorizoval
Ivan Korch, Ing. Brejchová	Ivan Korch, Ing. Brejchová	Ivan Korch	Ing.Hajný

PROJEKTANT	VEDOUCÍ ZAKÁZKY	PROJEKČNÍ KANCELÁŘ	
M.Borovanský, Dipl.tech.	M.Borovanský, Dipl.tech.		
kreslil: Bc. M. Švejda	Tel:+420 724257102		
Název akce: **Parkoviště pro zaměstnance a heliport**		Obecní úřad	České Budějovice
		Krajský úřad	Jihočesky
		Datum	**01/2025**
Místo stavby: **Areál Nemocnice České Budějovice**		Formát	**8xA4**
		Měřítko	1:50
		Číslo zakázky	240205
Investor: Nemocnice České Budějovice, a.s., B. Němcové 585/54 370 01 České Budějovice		Stupeň **DVZ**	Dokumentace pro výběr zhotovitele
Část: **D.1.4.1 Zdravotně technické instalace** Příloha: **PŮDORYS ZÁKLADŮ**		Číslo výkresu	**D.1.4.1.1**