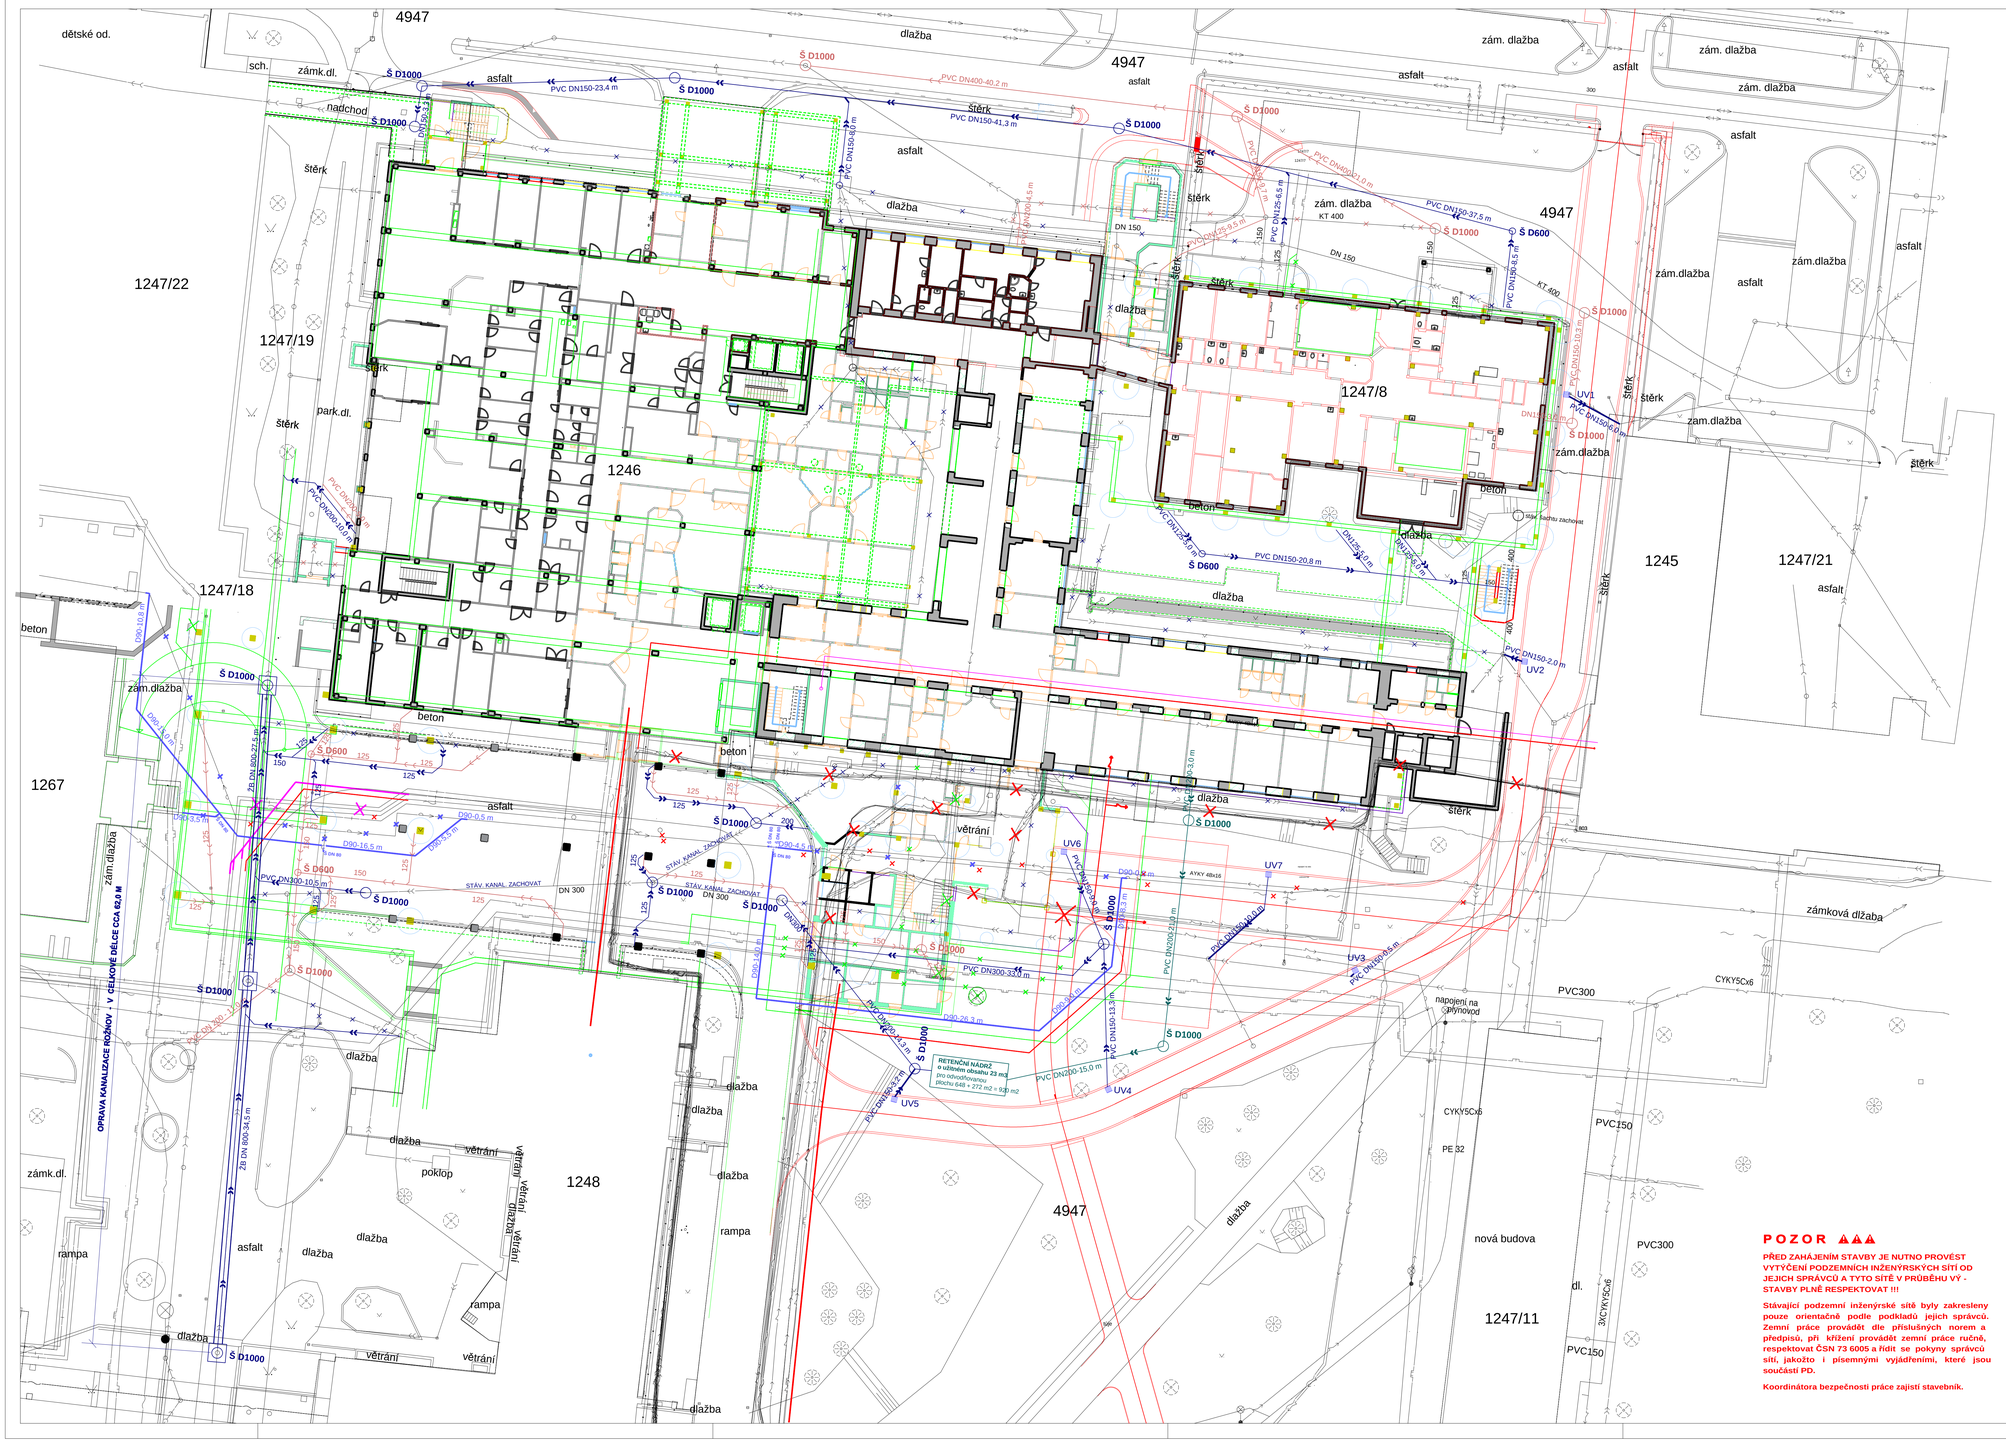


## Legenda sítě stávající:

- rozvod síť 400V
- lampa, lampa na objektu
- veřejné osvětlení
- vedení 22 kV
- teplovodní kanál
- jednotný čas
- vodovodní vedení
- rozvod diesel 400V
- ovládací kabely dieslu
- telefoní vedení
- plynové vedení
- plynové šoupě, hlavní uzávěr plynu
- vedení vzduchu
- vedení N2O
- vedení kyslíku
- kanalizace splašková
- kanalizace deštová
- uzlový rozvaděč telefonů
- kanalizační šachta kruhová , čtvercová, vpusť
- vodovodní vedení, šachta čtvercová, kruhová

## LEGENDA - navržených IS

- **NN a SPL rozvody - nejsou součástí této části PD**
- **teplovod - není součástí této části PD**
- **mediaplyny - nejsou součástí této části PD**
- **kanalizace - splašková (matriál: PVC , SN12)**
- **kanalizace - dešťová (materiál: PVC, SN12)**
- **- opravovaná stoka - (materiál: ŽB s těsněním)**
- **kanalizace - dešťová - vedená přes RN (materiál: PVC, SN12)**
- **vodovod (materiál: PE 100, SDR 11)**

**kanalizační šachty - D1000 (betonové prefabrikované) s poklopem dle místního zatížení**
**kanalizační šachty - D600 (PVC s roznášecím prstencem), s poklopem dle místního zatížení**
**uliční vpusti - betonové prefabrikované, se zápachovou uzávěrkou**
**uliční vpusti - betonové prefabrikované, se zápachovou uzávěrkou**
**retenční nádrž - plastová samonosná, o užitném objemu 23 m3 (půdorysné rozměry: 7,0 x 3,0 m), s předepsanou výpustí, v horní části opatřena bezpečnostním přepadem DN 200 zaústěným do Š**

## POZNÁMKA:

Po provedení (před záhozem zeminou) musí být provedeno geodetické zaměření kanalizace a vodovodu.
Provést kamerovou prohlídku kanalizace, dále tlakovou zkoušku, proplach a dezinfekci vodovodu.
Navržená kanalizace musí být provedena v souladu s ČSN 75 6101 - Stokové sítě a kanal. přípojky. Odzkoušena dle ČSN 75 6909 - Zkoušky vodotěsnosti stok a kanalizačních přípojek.
Navržený vodovod musí být proveden dle ČSN 75 54 01 - Vodárenství. Navrhování vodovodních potrubí. Odzkoušen dle ČSN 75 5911 - Tlakové zkoušky vodovodního a závlahového potrubí.

**POZOR ▲▲▲**

**PŘED ZAHÁJENÍM STAVBY JE NUTNO PROVÉST VYTÝČENÍ PODZEMNÍCH INŽENÝRSKÝCH SÍTÍ OD JEJICH SPRÁVCŮ A TYTO SÍTĚ V PRŮBĚHU VÝ - STAVBY PLNĚ RESPEKTOVAT !!!**

**Stávající podzemní inženýrské sítě byly zakresleny pouze orientačně podkladů jejich správců. Zemní práce provádět dle příslušných norem a předpisů, při křížení provádět zemní práce ručně, respektovat ČSN 73 6005 a řídit se pokyny správců sítí, jakožto i písemnými vyjádřeními, které jsou součástí PD.**

**Koordinátora bezpečnosti práce zajistí stavebník.**


**AGP nova spol. s r.o. Tř. 28. října 17 370 01 České Budějovice**
Tel: 387 021 812 Fax: 387 316 076 E-mail: agpnova@agpnova.cz www.agpnova.cz

| Vypracoval | Odpovědný projektant | Architekt | Hl. inž. projektu |
|---|---|---|---|
| Vladimír Jirák | Vladimír Jirák | Ivan Korch | Ing.Hájný |


| | | | |
|---|---|---|---|
| Název akce: | **Přístavby, nástavby a stavební úpravy pavilonu CH Nemocnice České Budějovice, a.s.** | Obecní úřad | České Budějovice |
| | | Krajský úřad | Jihočeský |
| | | Datum | **09.01.2018** |
| Místo stavby: | **Areál Nemocnice České Budějovice (stávající pavilon CH a CH 1 a příjezd sanitek)** | Formát | 18 x A4 |
| | | Měřítko | 1 : 200 |
| | | Číslo zakázky | |
| Investor: | Nemocnice České Budějovice a.s., B. Němcové 585/54 370 01 České Budějovice | Stupeň | **DSP** |
| Část: | **D.1.4 - Zdravotně technické instalace - kanalizace, vodovod** | Číslo výkresu | **1** |
| Příloha: | **SITUACE** | | |