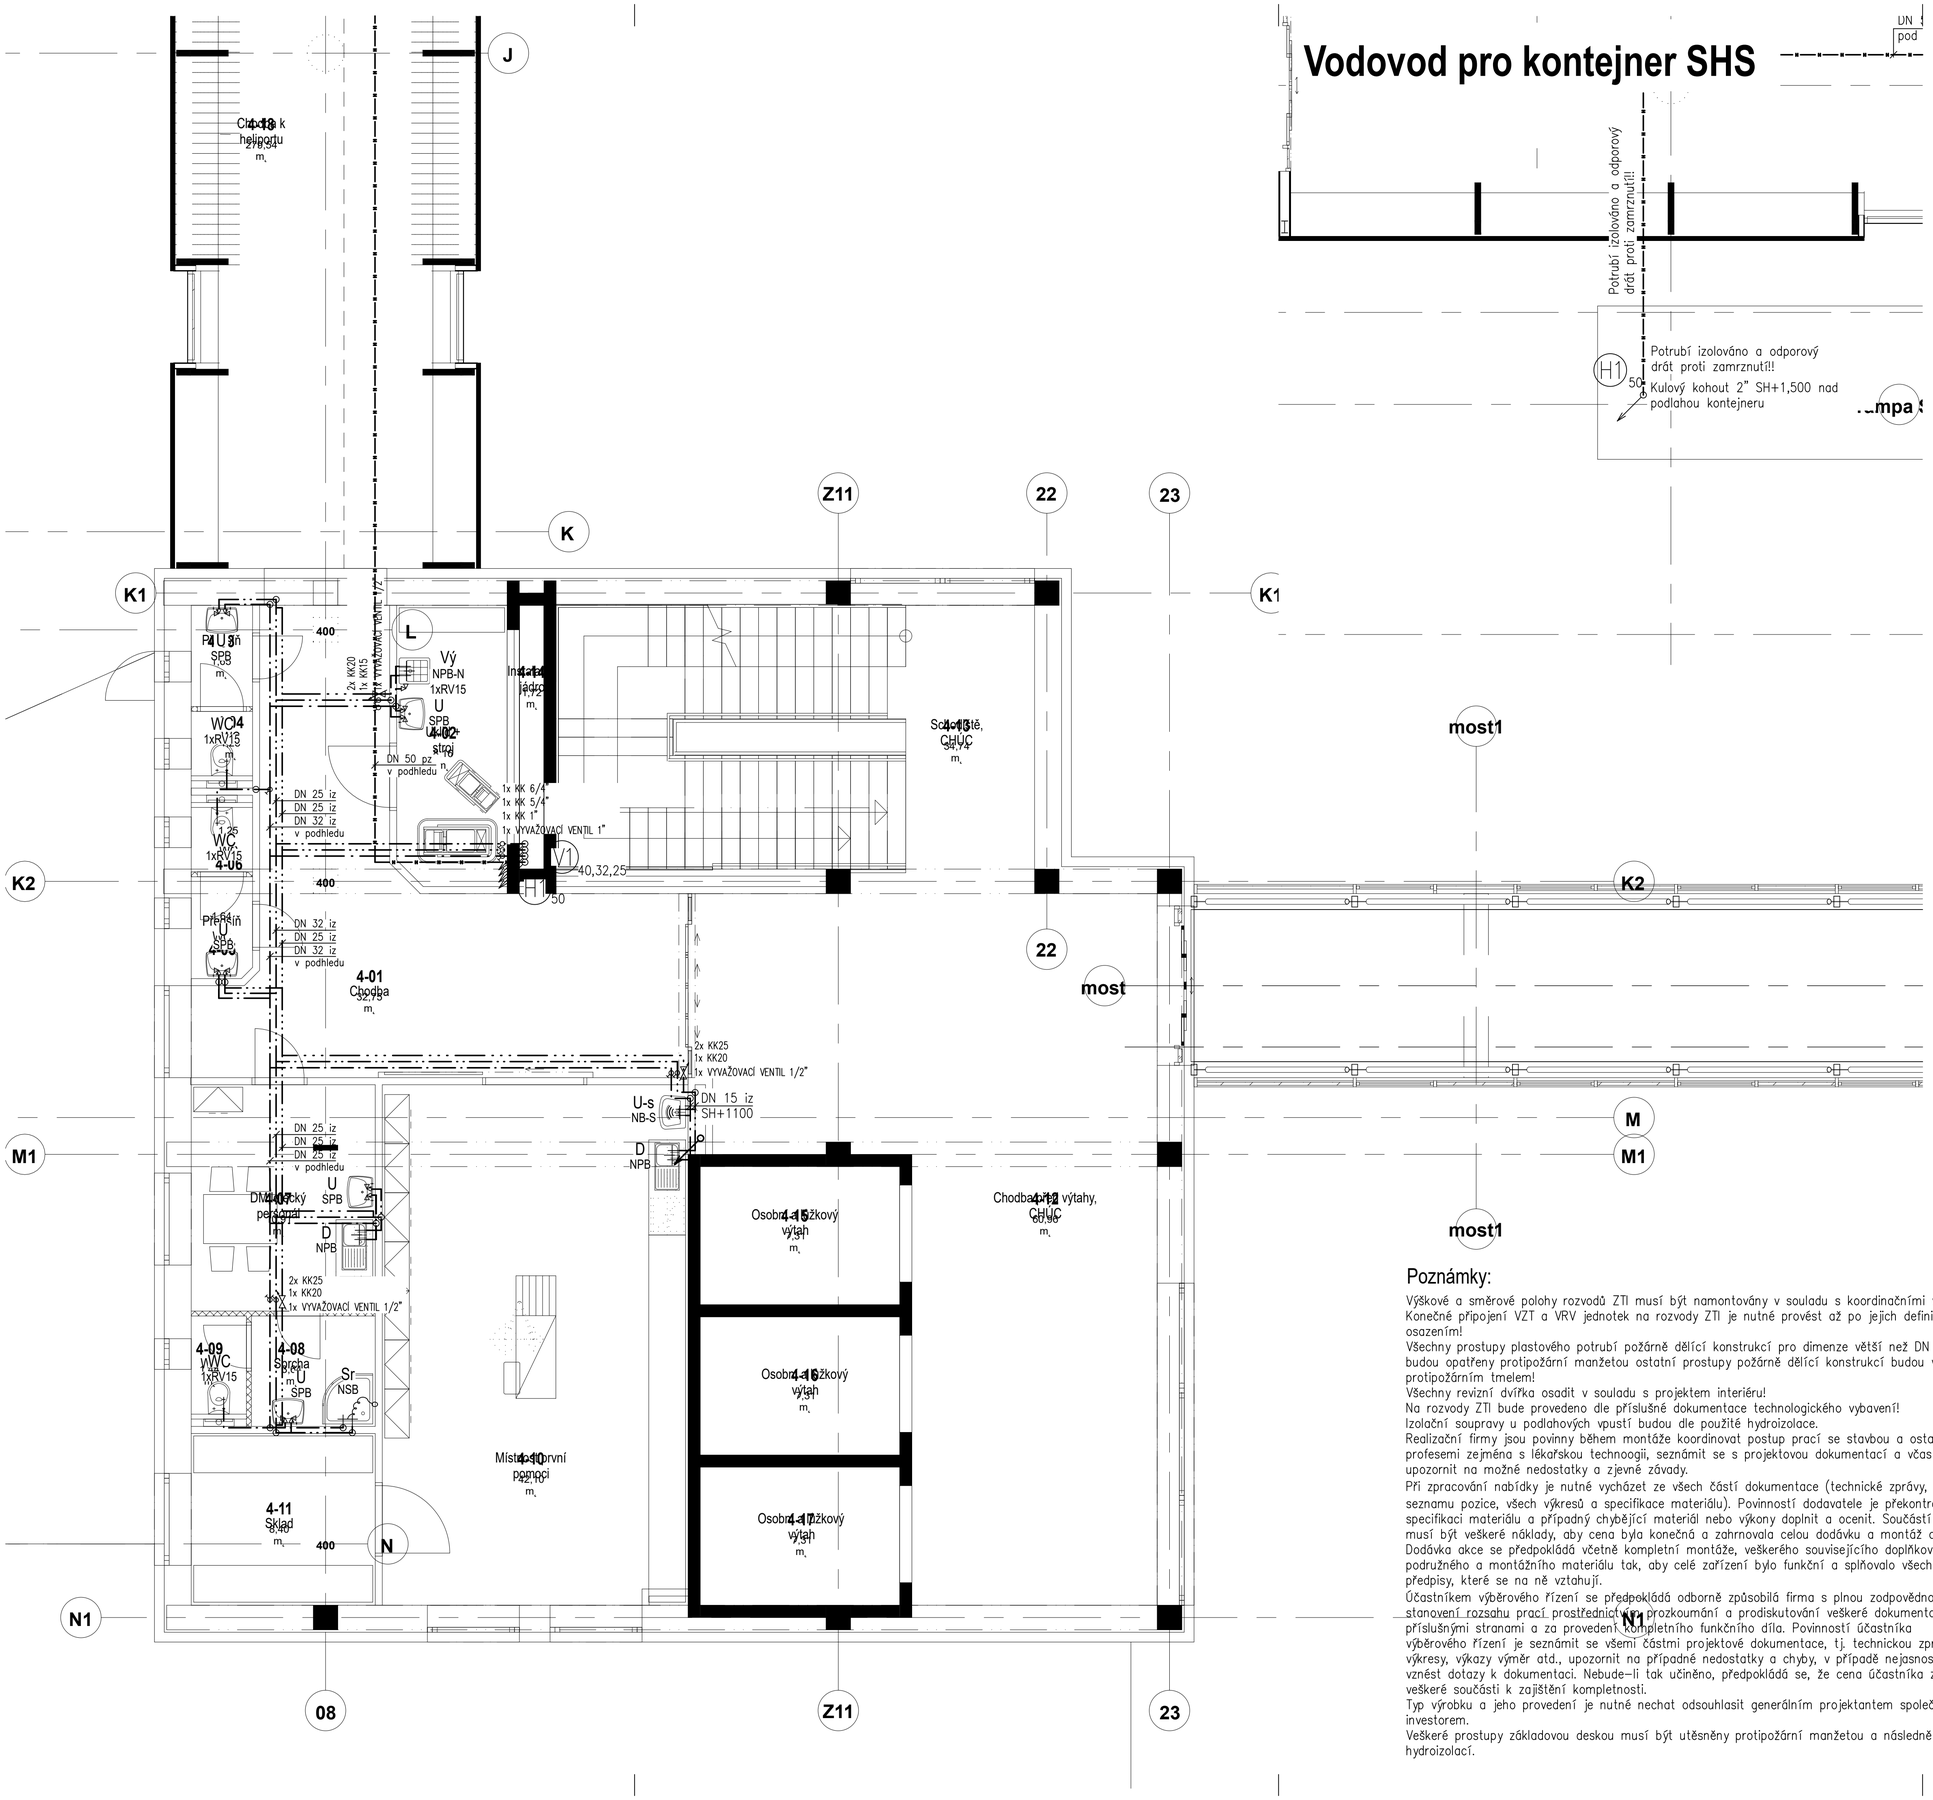

Vodovod pro kontejner SHS

Poznámky:

Výškové a směrové polohy rozvodů ZTI musí být namontovány v souladu s koordinačními výkresy! Konečné připojení VZT a VRV jednotek na rozvody ZTI je nutné provést až po jejich definitivním osazením!
Všechny prostupy plastového potrubí požárně dělící konstrukcí pro dimenze větší než DN 50 budou opatřeny protipožární manžetou ostatní prostupy požárně dělící konstrukcí budou vyplněny protipožárním tmelem!
Všechny revizní dvířka osadit v souladu s projektem interiéru!
Na rozvody ZTI bude provedeno dle příslušné dokumentace technologického vybavení!
Izolační soupravy u podlahových vpustí budou dle použité hydroizolace.
Realizační firmy jsou povinny během montáže koordinovat postup prací se stavbou a ostatními profesemi zejména s lékařskou technoogii, seznámit se s projektovou dokumentací a včas upozornit na možné nedostatky a zjevné závady.
Při zpracování nabídky je nutné vycházet ze všech částí dokumentace (technické zprávy, seznamu pozice, všech výkresů a specifikace materiálu). Povinností dodavatele je překontrolovat specifikaci materiálu a případný chybějící materiál nebo výkony doplnit a ocenit. Součástí ceny musí být veškeré náklady, aby cena byla konečná a zahrnovala celou dodávku a montáž akce. Dodávka akce se předpokládá včetně kompletní montáže, veškerého souvisejícího doplňkového, podružného a montážního materiálu tak, aby celé zařízení bylo funkční a splňovalo všechny předpisy, které se na ně vztahují.
Účastníkem výběrového řízení se předpokládá odborně způsobilá firma s plnou zodpovědností za stanovení rozsahu prací prostřednictvím prozkoumání a prodiskutování veškeré dokumentace s příslušnými stranami a za provedení kompletního funkčního díla. Povinností účastníka výběrového řízení je seznámit se všemi částmi projektové dokumentace, tj. technickou zprávou, výkresy, výkazy výměr atd., upozornit na případné nedostatky a chyby, v případě nejasností vznést dotazy k dokumentaci. Nebude-li tak učiněno, předpokládá se, že cena účastníka zahrnuje veškeré součásti k zajištění kompletnosti.
Typ výrobku a jeho provedení je nutné nechat odsouhlasit generálním projektantem společně s investorem.
Veškeré prostupy základovou deskou musí být utěsněny protipožární manžetou a následně hydroizolací.

LEGENDA ZAŘIZOVACÍCH PŘEDMĚTŮ

KÓTY JSOU UVEDENY OD ČISTÉ (OBLOŽENÉ) ZDI NEBO PODLAHY.

WC	KLOZET KERAMICKÝ ZÁVĚSNÝ + NOSNÝ PRVEK (KOMPLET) + DVOUTLAČÍTKOVÉ SPLACHOVÁNÍ (VÝŠKA WC VČ. SEDÁTKA 45CM NAD ČISTOU PODLAHOU – DLE POŽADAVKU STAVEBNÍKA)
WCi	KLOZET KERAMICKÝ ZÁVĚSNÝ PRO ZTP + NOSNÝ PRVEK (KOMPLET) + DVOUTLAČ. SPLACHOVÁNÍ MADLO PEVNÉ DL. 80CM, MADLO SKLOPNÉ DL. 80CM – KOVOVÁ BÍLÁ (VÝŠKA WC VČ. SEDÁTKA 50CM NAD ČISTOU PODLAHOU – DLE POŽADAVKU STAVEBNÍKA)
U	UMYVADLO KERAMICKÉ Š. 60CM + SIFON Z CHROMOVANÉ ABS + ZÁTKA CLICK-CLACK (VÝŠKA UMYVADLA 85CM N.Č.P., ODPAD 53CM N.Č.P.)
Ui	UMYVADLO KERAMICKÉ PRO ZTP Š. 65CM, S VÝPUSTÍ + SIFON Z CHROMOVANÉ ABS + ZÁTKA CLICK-CLACK + MADLO PEVNÉ K UMYVADLU DL. 60CM – KOVOVÉ BÍLÉ (VÝŠKA UMYVADLA 80–85CM N.Č.P.)
U-S	UMYVADLO KERAMICKÉ Š. 60CM + SIFON Z CHROMOVANÉ ABS + ZÁTKA CLICK-CLACK (VÝŠKA UMYVADLA 85CM N.Č.P., ODPAD 53CM N.Č.P.) + POLONOHA (KERAMICKÝ KRYT SIFONU)
Pi	PISOÁROVÝ ZÁCHODEK KERAMICKÝ AUTOMATICKÝ S RADAROVÝM SENZOREM (SÍŤOVÉ NAPÁJENÍ) – KOMPLET (VÝŠKA PŘEDNÍHO HORNÍHO OKRAJE PISOÁROVÉHO ZÁCHODKU 65CM N.Č.P.)
Sr	ROHOVÁ SPRCHA 90x90CM SE ZAOBLENÝM VSTUPEM Z LITÉHO MRAMORU PRO INSTALACI DO OBKLADU, (S ATYPICKÝM SITUOVÁNÍM ODPADU),S VANIČKOVÝM SIFONEM S KRYTKOU Z BÍLÉHO PLASTU, ZÁSTĚNA OTEVÍRAVÁ Z BEZPEČNOSTNÍHO SKLA, KONSTRUKCE ZE SILNOSTĚNNÉHO HLINÍKU BÍLÉ BARVY, PŘÍPADNĚ CHROM, SRCHOVÁ TYČ 70CM, CHROM
Vý	VÝLEVKA KERAMICKÁ STOJÍCÍ, ODPAD DN 100, S PLASTOVOU SKLOPNOU MŘÍŽKOU DOPLNIT O SPLACHOVACÍ NÁDRŽKU VYSOKOPOLOŽENOU, ROHOVÝ VENTIL G1/2"
VP	PODLAHOVÁ VPUSŤ S VARIABILNÍM ODTOKEM DN75
OK	ODVOD KONDENZÁTU – VTOK DN 32 SE ZÁPACHOVOU UZÁVĚRKOU A KULIČKOU PRO SUCHÝ STAV

ZP NEJSOU SOUČÁSTÍ DODÁVKY TÉTO ČÁSTI – ŘEŠENO POUZE JEJICH PŘIPOJENÍ

D	DŘEZ – DŘEZOVÁ ZÁPACHOVÁ UZÁVĚRKA S KULOVÝM KLOUBEM NA ODTOKU, DN 50
My	MYČKA – 1x ROHOVÝ VENTIL 3/4" X 1/2" CHROM, ZÁPACHOVÁ UZÁVĚRKA DN 50

VÝPIS VODOVODNÍCH ARMATUR

SPB	Stojánková páková mísící baterie+raménko délky 210 mm
SPB-L	Stojánková páková mísící baterie lékařská+raménko délky 210 mm
NB-S	Nástěnná mísící baterie senzorová
NPB-N	Nástěnná páková mísící baterie+raménko délky 225 mm+nádržka
NPSB	Nástěnná páková sprchová mísící baterie+sprchový set
PI	Přívod vody k pisoáru se senzorovým splachováním včetně rohového ventilku

Legenda potrubí:

	Rozvody studené vody – vícevrstvé potrubí s výztuhou AL
	Rozvody teplé vody – vícevrstvé potrubí s výztuhou AL
	Rozvody cirkulace – vícevrstvé potrubí s výztuhou AL
H H	Rozvody požární vody – potrubí ocelové pozinkované iz
	stoupačka vodovodu procházející podlažím
	stoupačka vodovodu klesající v podlaží
	stoupačka vodovodu stoupající v podlaží
DN 15 iz / SH+500	dimenze potrubí, izolace potrubí, kóta nad čistou podlahou
V1 50,32,25	stoupačky vodovodu, dimenze potrubí
H1 50	stoupačky požárního vodovodu, dimenze potrubí

Ozn. DN15 Tr.	PPR PN 20	20x3,4mm
Ozn. DN20 Tr.	PPR PN 20	25x4,2mm
Ozn. DN25 Tr.	PPR PN 20	32x5,4mm
Ozn. DN32 Tr.	PPR PN 20	40x6,7mm
Ozn. DN40 Tr.	PPR PN 20	50x8,3mm

±0,000=PODLAHA 1.NP
±0,000 = 389,000

SO 01 Parkoviště pro zaměstnance

AGP nova spol. s r.o. Tř. 28. října 17 370 01 České Budějovice
Tel: 387 021 812 Fax: 387 316 076 E-mail: agpnova@agpnova.cz www.agpnova.cz

Vypracoval	Odpovědný projektant	Architekt	Autorizoval
Ivan Korch, Ing. Brejchová	Ivan Korch, Ing. Brejchová	Ivan Korch	Ing.Hajný

PROJEKTANT	VEDOUCÍ ZAKÁZKY
M.Borovanský, Dipl.tech.	M.Borovanský, Dipl.tech.
kreslil: Bc. M. Švejda	Tel:+420 724257102

PROJEKČNÍ KANCELÁŘ

Název akce: **Parkoviště pro zaměstnance a heliport**

Místo stavby: **Areál Nemocnice České Budějovice**

Investor: Nemocnice České Budějovice, a.s., B. Němcové 585/54 370 01 České Budějovice

Obecní úřad	České Budějovice
Krajský úřad	Jihočeský
Datum	01/2025
Formát	8xA4
Měřítko	1:50
Číslo zakázky	240205
Stupeň	Dokumentace pro výběr zhotovitele
DVZ	

Část: D.1.4.1 Zdravotně technické instalace
Příloha: PŮDORYS 4.NP. - VODOVOD

Číslo výkresu: **D.1.4.1.12**