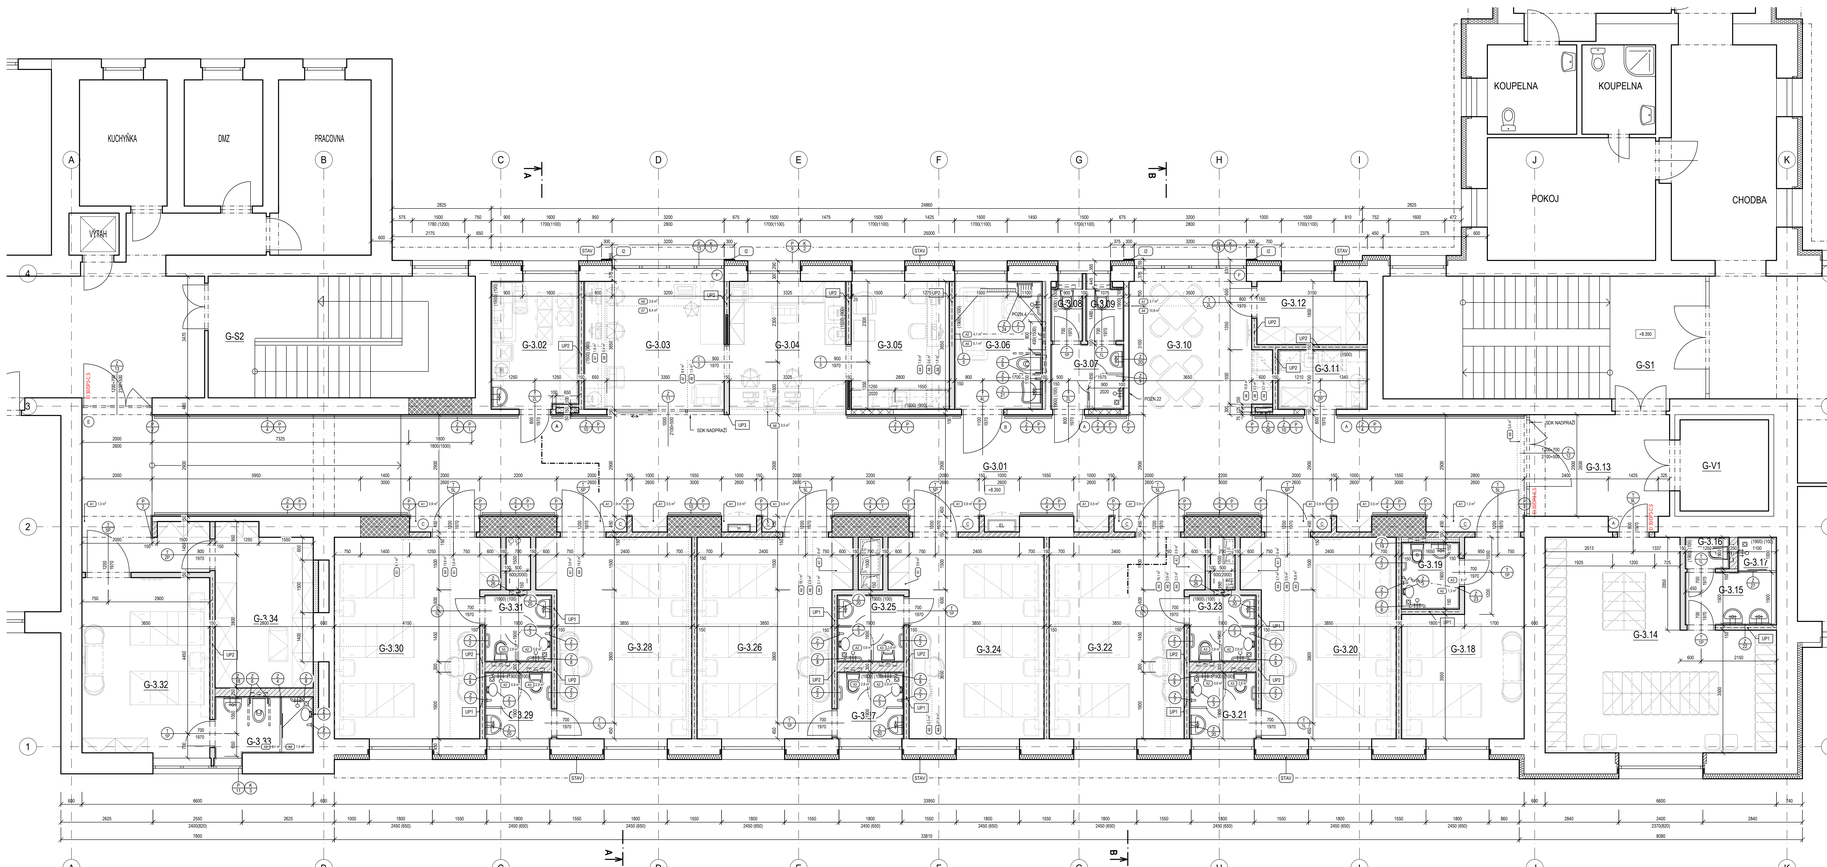

LEGENDA MÍSTNOSTÍ

C.M.	NÁZEV MÍSTNOSTI	m²	POVRCH PODLAHY	OZ	POVRCH STĚN	POVRCH STROPU
G-3.01	CHODBA	152.1	PVC	A4	PVC SOKL (v=100 mm), MALBA	SDK + KAZETOVÝ PODHLEDL (LH=2800 mm
G-3.02	ČISTÍCÍ MÍSTNOST	9.1	PVC PROTISKLUZNÉ	A5	PVC SOKL (v=100 mm), KER. OBKLAD (v=1900 mm), MALBA	KAZETOVÝ PODHLEDL (LH=2800 mm
G-3.03	VÝSTŘIŽNA	15.9	PVC ELEKTROSTATICKÉ	A7	PVC SOKL (v=100 mm), KER. OBKLAD (v=1900 mm), MALBA	SDK + KAZETOVÝ PODHLEDL (LH=2800 mm
G-3.04	STANOVIŠTĚ SESTER, PŘÍPRAVNA	12.3	PVC	A4	PVC SOKL (v=100 mm), KER. OBKLAD (v=1900 mm), MALBA	KAZETOVÝ PODHLEDL (LH=2800 mm
G-3.05	DMZ	10.3	PVC	A4 A6	PVC SOKL (v=100 mm), KER. OBKLAD (v=1900 mm), MALBA	SDK + KAZETOVÝ PODHLEDL (LH=2800 mm
G-3.06	MYTÍ PACIENTŮ	9.3	PVC PROTISKLUZNÉ	A3 A5	PVC SOKL (v=100 mm), KER. OBKLAD (v=1900 mm), MALBA	KAZETOVÝ PODHLEDL (LH=2800 mm
G-3.07	PŘEDSÍŇ	4.4	PVC PROTISKLUZNÉ	A3	PVC SOKL (v=100 mm), KER. OBKLAD (v=1900 mm), MALBA	SDK BIŘEHY, PODHLEDL (LH=2800 mm
G-3.08	WC ZAMĚSTNANCŮ	1.3	PVC PROTISKLUZNÉ	A3	PVC SOKL (v=100 mm), KER. OBKLAD (v=1900 mm), MALBA	SDK BIŘEHY, PODHLEDL (LH=2800 mm
G-3.09	WC ZAMĚSTNANCŮ	1.5	PVC PROTISKLUZNÉ	A3	PVC SOKL (v=100 mm), KER. OBKLAD (v=1900 mm), MALBA	SDK BIŘEHY, PODHLEDL (LH=2800 mm
G-3.10	DENNÍ POBYT PACIENTŮ	19.5	PVC	A1 A4	PVC SOKL (v=100 mm), MALBA	SDK PODHLEDL (LH=2800 mm
G-3.11	ČALOVÁ KUCHYŇKA	4.5	PVC	A4	PVC SOKL (v=100 mm), KER. OBKLAD (v=1900 mm), MALBA	KAZETOVÝ PODHLEDL (LH=2800 mm
G-3.12	SKLAD	5.8	PVC	A4	PVC SOKL (v=100 mm), MALBA	SDK PODHLEDL (LH=2800 mm
G-3.13	CHODBA	12.4	PVC	A4	PVC SOKL (v=100 mm), MALBA	SDK + KAZETOVÝ PODHLEDL (LH=2800 mm
G-3.14	ŠATNA ZAMĚSTNANCŮ	33.5	PVC	A4	PVC SOKL (v=100 mm), MALBA	SDK PODHLEDL (LH=2700/2975 mm
G-3.15	PŘEDSÍŇ	3.9	PVC PROTISKLUZNÉ	A5	PVC SOKL (v=100 mm), KER. OBKLAD (v=1900 mm), MALBA	SDK BIŘEHY, PODHLEDL (LH=2800 mm
G-3.16	WC	1.2	PVC PROTISKLUZNÉ	A3	PVC SOKL (v=100 mm), KER. OBKLAD (v=1900 mm), MALBA	SDK BIŘEHY, PODHLEDL (LH=2800 mm
G-3.17	SPRCHA	1.1	PVC PROTISKLUZNÉ	A2	PVC SOKL (v=100 mm), KER. OBKLAD (v=1900 mm), MALBA	SDK BIŘEHY, PODHLEDL (LH=2800 mm
G-3.18	POKOJ - ¾. (2L)	16.3	PVC	A4	PVC SOKL (v=100 mm), DTD OBKLAD ZA LŮŽKOVÉ, MALBA	SDK PODHLEDL (LH=2700/2975 mm
G-3.19	KOUPELNA	3.2	PVC PROTISKLUZNÉ	A2 A3	PVC SOKL (v=100 mm), KER. OBKLAD (v=1900 mm), MALBA	SDK BIŘEHY, PODHLEDL (LH=2800 mm
G-3.20	POKOJ - 3L	23.2	PVC	A1/A6 A4	PVC SOKL (v=100 mm), DTD OBKLAD ZA LŮŽKOVÉ, MALBA	SDK PODHLEDL (LH=2700/2975 mm
G-3.21	KOUPELNA	3.7	PVC PROTISKLUZNÉ	A2 A3	PVC SOKL (v=100 mm), KER. OBKLAD (v=1900 mm), MALBA	SDK BIŘEHY, PODHLEDL (LH=2800 mm
G-3.22	POKOJ - 3L	23.2	PVC	A1/A6 A4	PVC SOKL (v=100 mm), DTD OBKLAD ZA LŮŽKOVÉ, MALBA	SDK PODHLEDL (LH=2700/2975 mm
G-3.23	KOUPELNA	3.7	PVC PROTISKLUZNÉ	A2 A3	PVC SOKL (v=100 mm), KER. OBKLAD (v=1900 mm), MALBA	SDK BIŘEHY, PODHLEDL (LH=2800 mm
G-3.24	POKOJ - 3L	23.2	PVC	A1 A4	PVC SOKL (v=100 mm), DTD OBKLAD ZA LŮŽKOVÉ, MALBA	SDK PODHLEDL (LH=2700/2975 mm
G-3.25	KOUPELNA	3.7	PVC PROTISKLUZNÉ	A2 A3	PVC SOKL (v=100 mm), KER. OBKLAD (v=1900 mm), MALBA	SDK BIŘEHY, PODHLEDL (LH=2800 mm
G-3.26	POKOJ - 3L	23.2	PVC	A1/A6 A4	PVC SOKL (v=100 mm), DTD OBKLAD ZA LŮŽKOVÉ, MALBA	SDK PODHLEDL (LH=2700/2975 mm
G-3.27	KOUPELNA	3.7	PVC PROTISKLUZNÉ	A2 A3	PVC SOKL (v=100 mm), KER. OBKLAD (v=1900 mm), MALBA	SDK BIŘEHY, PODHLEDL (LH=2800 mm
G-3.28	POKOJ - 3L	23.2	PVC	A1 A4	PVC SOKL (v=100 mm), DTD OBKLAD ZA LŮŽKOVÉ, MALBA	SDK PODHLEDL (LH=2700/2975 mm
G-3.29	KOUPELNA	3.7	PVC PROTISKLUZNÉ	A2 A3	PVC SOKL (v=100 mm), KER. OBKLAD (v=1900 mm), MALBA	SDK BIŘEHY, PODHLEDL (LH=2800 mm
G-3.30	POKOJ - 3L	25.0	PVC	A1 A4	PVC SOKL (v=100 mm), DTD OBKLAD ZA LŮŽKOVÉ, MALBA	SDK PODHLEDL (LH=2700/2975 mm
G-3.31	KOUPELNA	3.7	PVC PROTISKLUZNÉ	A2 A3	PVC SOKL (v=100 mm), KER. OBKLAD (v=1900 mm), MALBA	SDK BIŘEHY, PODHLEDL (LH=2800 mm
G-3.32	POKOJ - 2L	18.4	PVC	A4	PVC SOKL (v=100 mm), DTD OBKLAD ZA LŮŽKOVÉ, MALBA	SDK PODHLEDL (LH=2700 mm
G-3.33	KOUPELNA	4.8	PVC PROTISKLUZNÉ	A2 A3	PVC SOKL (v=100 mm), KER. OBKLAD (v=1900 mm), MALBA	SDK BIŘEHY, PODHLEDL (LH=2700 mm
G-3.34	SKLAD	12.7	PVC	A4	PVC SOKL (v=100 mm), MALBA	KAZETOVÝ PODHLEDL (LH=2700 mm
G-S1	SCHODIŠTĚ	32.8	STÁVAJÍCÍ	-	STÁVAJÍCÍ	STÁVAJÍCÍ
G-S2	SCHODIŠTĚ	26.5	STÁVAJÍCÍ	-	STÁVAJÍCÍ	STÁVAJÍCÍ
G-V1	VÝTAH	8.4	STÁVAJÍCÍ	-	STÁVAJÍCÍ	

LEGENDA

- ozn. — OZNAČENÍ ZAMĚŘOVACÍCH VÝROBKŮ, PODROBNÝ VÝPIS A SPECIFIKACE VIZ PŘÍLOHA D.1.01.1-501
- ozn. — OZNAČENÍ TRUHLÁŘSKÝCH VÝROBKŮ, PODROBNÝ VÝPIS A SPECIFIKACE VIZ PŘÍLOHA D.1.01.1-502 VČETNĚ ZÁRUBNÍ DVEŘÍ VIZ PŘÍLOHA D.1.01.1-501
- ozn. — OZNAČENÍ PLASTOVÝCH VÝROBKŮ, PODROBNÝ VÝPIS A SPECIFIKACE VIZ PŘÍLOHA D.1.01.1-503
- ozn. — OZNAČENÍ STÍNÍCÍCH PRVKŮ, PODROBNÝ VÝPIS A SPECIFIKACE VIZ PŘÍLOHA D.1.01.1-504
- A — VÝPIS PŘEKLADŮ (VELKÉ PÍSMENO) - UVEDENO NA VÝKRESE
- A1 — OZNAČENÍ SKLADBY PODLAH (VELKÉ PÍSMENO S ČÍSLEM) - VIZ PŘÍLOHA D.1.01.1-002 SKLADBY PODLAH
- UP1 — VYZTUŽENÍ SÁDROKARTONOVÝCH PŘÍČEK V PŘEDSTAVOVÝCH MÍSTECH PRO ZAVĚŠENÍ NÁDOB, ZAŘÍZENÍ, SEDÁTEK, OTOPNÝCH TĚLES(Q APOD. VÝŠKOVÁ ÚROVEŇ VYZTUH BUDE UPŘESNĚNA INVESTOROEM A OVĚŘENÍ WC UMYVADEL A JINÝCH ZAŘIZOVACÍCH PŘEDMĚTŮ NA SÁDROKARTONOVÉ KONSTRUKCE POUŽÍT SPECIALNÍ NOSIČE A OCHYTY, KTERÉ JSOU SOUČÁSTÍ ZVOLENÉHO SYSTÉMU SÁDROKARTONOVÉ KONSTRUKCE - VIZ PROJEKT ZDRAVOTECHNICKÝCH INSTALACÍ. VYZTUHA PRO ZAVĚŠENÍ SEDÁTEK VE SPRCHÁCH V ŠÍŘCE 300MM. ÚNOSNOSTI 150 KG
- UP2 — VYZTUŽENÍ SÁDROKARTONOVÝCH PŘÍČEK PRO ZAVĚŠENÍ HORNÍCH SKŘÍNĚK PRACOVNÍCH LINEK, POLIČEK, TV, ATD. V SYSTÉMU SÁDROKARTONOVÉ KONSTRUKCE. VÝŠKOVÁ ÚROVEŇ BUDE UPŘESNĚNA INVESTOREM A ZPRACOVATELEM PD INTERIÉRU
- UP3 — ZESÍLENÍ SÁDROKARTONOVÝCH PŘÍČEK OKOLO OTVORŮ - ZESÍLENÍ NADPRAŽÍ, ZESTÍNĚNÍ A PARAPETŮ. ZESÍLENÍ PRO KOTVENÍ POUZDLO V SYSTÉMU SÁDROKARTONOVÉ KONSTRUKCE
- +0.150 m² / +0.150 m² — ROZDÍLNÁ S ROZDÍLNÝM SKLADBAMI PODLAH, SKLADBY PODLAH VIZ. PŘÍLOHA D.1.01.1-002

LEGENDA HMOT

- STÁVAJÍCÍ KONSTRUKCE
- DOZDĚVKY Z CIHEL PLNÝCH PÁLENÝCH (ROZMĚR 290x140x65 mm, PEVNOST P25) NA CEMENTOVOU MALTU (MC10)
- DOZDĚVKA Z CIHEL PÁLENÝCH (SKUPINA PRAHA) HD DLE ČSN EN 771-1) PEVNOSTI P15 VYZDĚNÉ CELOPLOŠNĚ NA OBYČEJNOU ZDICÍ MALTU M5
- PŘÍČKY 6.150 mm (ROZMĚRŮ 497x140x238 mm, PEVNOSTI P8), Z KERAMICKÝCH TVÁRNIC ZDĚNÝCH NA CEMENTOVOU MALTU (MC10)
- SÁDROKARTONOVÁ PŘÍČKA JEDNODUCHÉ KONSTRUKCE S OVOJITÝM OPLÁŠTĚNÍM Z PROTIPOŽÁRNÍCH SÁDROKARTONOVÝCH DESEK TYP DF(DFH2), 6.150 mm A 100 mm, SKLADBA: 2x12.5 mm + VÝPLŇ Z MINERÁLNÍCH DESEK 4.40 mm (PRO PŘÍČKU 6.150 mm) - AFI -(ODPOR PŘI PROUDĚNÍ VZDUCHU) = 5 kPa.s/m³- 2x12.5 mm, VAŽNÁ LABORATORNÍ NEPRŮZVUČNOST Rw=50 dB (PRO PŘÍČKU 6.150 mm), Rw=55 dB (PRO PŘÍČKU 6.150 mm)
- SÁDROKARTONOVÁ INSTALAČNÍ PŘÍČKA DVOJITÉ KONSTRUKCE S DVOJITÝM OPLÁŠTĚNÍM Z PROTIPOŽÁRNÍCH SÁDROKARTONOVÝCH DESEK TYPU DF(DFH2), h=220 mm, SKLADBA: 2x12.5 mm + VÝPLŇ Z MINERÁLNÍCH DESEK 4.40 mm - AFI -(ODPOR PŘI PROUDĚNÍ VZDUCHU) = 5 kPa.s/m³ + VŘÍCNÉ VÝZTUHY + 2x12.5 mm - VAŽNÁ LABORATORNÍ NEPRŮZVUČNOST Rw=62 dB
- SÁDROKARTONOVÁ ŠACHTOVÁ STĚNA 8.75 mm - JEDNODUCHÉ KCE S JEDNOSTRANNÝM OVOJITÝM OPLÁŠTĚNÍM Z PROTIPOŽÁRNÍCH SÁDROKARTONOVÝCH DESEK TYPU DF(DFH2), SKLADBA: 2x12.5 mm + VÝPLŇ Z MINERÁLNÍCH DESEK 1, 40 mm - AFI -(ODPOR PŘI PROUDĚNÍ VZDUCHU) = 5 kPa.s/m²
- STÁVAJÍCÍ KONTAKTNÍ ZATEPLENÍ Z DESEK MINERÁLNÍ VATY 6.140 mm
- NAVRŽENÉ KONTAKTNÍ ZATEPLENÍ Z DESEK MINERÁLNÍ VATY 6.140 mm

VÝPIS PŘEKLADŮ

A	1x SYSTÉMOVÝ KERAMICKÝ PŘEKLAD 6.140 mm, dl.1250 mm ..... 4 KS
B	1x SYSTÉMOVÝ KERAMICKÝ PŘEKLAD 6.140 mm, dl.1500 mm ..... 2 KS
C	1x SYSTÉMOVÝ KERAMICKÝ PŘEKLAD 6.140 mm, dl.1750 mm ..... 4 KS
E	3x I 120, dl.2500 mm ..... 1 KS
F	3x I 180, dl.3700 mm ..... 2 KS

POZNÁMKA
OCELOVÉ PŘEKLADY VŽDY ULOŽIT NA ROZNÁŠECÍ BETONOVÝ BLOK VÝŠKY min. 150 mm. ULOŽENÍ PŘEKLADU 250 mm. PO ULOŽENÍ OCELOVÉ NOSNÍKY MEZI SEBOU VZÁJEMNĚ SPOJIT OCELOVOU PÁSOVINOU (ø 200 mm) A OMÍTNOUT CEMENTOVOU MALTOU 5 30 mm S RABICOVÝM PLETIVEM.

POZNÁMKA

1. PODROBNOSTI KONSTRUKCÍ viz. PŘÍLOHA TI D.1.01.1-001 TECHNICKÁ ZPRÁVA"
2. SKLADBY PODLAH viz. PŘÍLOHA "D.1.01.1-002 SKLADBY PODLAH"
3. VLOŽENÉ NAVRHOVANÉ SDK OPLÁŠTĚNÍ UPRAVIT (ZMĚNIT) DLE REÁLNÉHO PRŮBĚHU STOUPACÍHO POTRUBÍ ÚT
4. MÍRA V SDK PŘEDSTĚNĚ V MÍSTNOSTI MYTÍ PACIENTŮ (MÍSTNOST G-2.06 A G-3.06), ROZMĚR NÁHY 900x400 mm, 5 m=1500 mm, KERAMICKÝ OBKLAD VŠECH STĚN NÁHY
5. SÁDROKARTONOVOU DESKU PŘETAHOVAT PŘES ZEDĚNOU STĚNU
6. V PŘÍPADĚ NEDOLADU PROJEKTU S REALITOU ZBAVIT A ZDRAVOTNICKÉ TECHNOLOGIE PLAT PROJEKT STAVEBNÍ ČÁSTI, NUTNO VŠAK VŽDY KONZULTOVAT S PROJEKTANTEM
7. VŠECHNY NOVÉ PŘÍČKY BUDOU ZALOŽENÉ NA STÁVAJÍCÍ STROPNÍ KONSTRUKCI
8. VEŠKERÉ PŘÍČKY A MEZIDOMÉ KONSTRUKCE BUDOU OD STROPNÍ KONSTRUKCE DILATOVÁNY (VIZ KONSTRUKČNÍ ŘEŠENÍ), NUTNO ZAJISTIT STABILITU A POŽÁRNÍ ODOLNOST
9. POKUD NENÍ UVEDENO JINAK, JE NUTNO PROVÉST SPÁDOVÁNÍ PODLAH KE VPUSTI V CELÉM ROZSAHU PLOCHY DANÉ MÍSTNOSTI. SPÁDOVÁNÍ BUDE PROVEDENO MINIMÁLNÍM SKLONEM 1% , VPUŠŤ BUDE UMÍSTĚNA 20 mm POD PODLAHOU PODLAŽ
10. INSTALAČNÍ JIŘÍNA OBEZDÍT O ZKRÝT AŽ PO MONTÁŽI INSTALACÍ
11. INSTALAČNÍ JIŘÍNA A OBEZDÍVKY OZDĚT AŽ PO STROPNÍ KONSTRUKCI
12. NIKY PRO ROZVADĚČE UPRAVIT DLE TECHNOKTVÍ LISTŮ DODAVATELŮ ZAŘÍZENÍ - PARAPETY, STĚNY, NADPRAŽÍ
13. VNITŘNÍ POVRCHY NIK ZT. EL A SLABOPROUDU OPATŘIT OMYVATELNÝM NÁTĚREM, NIKY PROPOJENÝ DLE ODDANÉHO ZAŘÍZENÍ
14. ŽELEZOBETONOVÉ STROPNÍ KONSTRUKCE NAD PODLOŽNÝ OPATŘIT BEZPRAŠNÝM NÁTĚRE / NÁSTŘIKEM
15. PROVEDENÍ PODLAH, OBKLADŮ A NÁTĚRŮ VIZ SAMOSTATNÉ ŘEŠENÍ
16. PROVEDENÍ PODHLEDŮ A OPRAVA STROPŮ VIZ VÝKRESY PODHLEDŮ
17. NENÍ-LI POVRCH STĚN RESPEKTIVE STROPU UVEDEN V LEGENDĚ MÍSTNOSTÍ, PROVÉST OMYVATELNOU A OTĚRUVZDORNOU MALBU PROPUSTNOU PRO VODNÍ PÁRY (ODOLNOST MIN 5000 CYKLŮ)
18. ÚNIK ROZVINUTÉ LYNETONOVÉ 100mm NAD PODLAHU, POKUD NENÍ TECHNOLOGIÍ PŘEDEPSÁNO JINAK
19. VEŠKERÉ PROSTUPY POŽÁRNĚ DĚLÍCÍM KONSTRUKCEMI UTĚSNIT TAK, ABY BYLA ZACHOVÁNA POŽÁRNÍ ODOLNOST TĚCHTO KONSTRUKCÍ
20. VEŠKERÉ PROSTUPY DĚLÍCÍ KONSTRUKCE NESMÍ BÝT OSLABENY TAK, ABY NEBYLA DODRŽENA ODOLNOST KONSTRUKCE
21. V HLAVNÍM ROZSAHU STAVBY JSOU OMÍTNY VE STÁVAJÍCÍCH OBJEKTECH ŘEŠENÍ KOMPLETNĚ NOVÉ, POKUD NENÍ VE VÝKRESE BOURACÍCH PRACÍ UVEDENO JINAK
22. NA V RÁMCI STAVBY STĚNÁCH JSOU NAVRŽENY KOTVENÝ MATERIÁLEM EPS FOTOSTAVITEL BLUE VINYL NA PODKLADU Z METALIZ. TEXTILIE, HLADKÝ MATNÝ, ZAKOTVENÝ LEPIDLEM LEPIDLEM DMPVINYLESTU, STĚRKU A PODKLADNÍ TKANINU VE FOTOGRAFICKÉ KVALITĚ, STÁLOBARVENÉ MATERIÁLY, TYPU BEZ LÁTEK ZMĚKČUJÍCÍCH OCHLOR, NA BÁZI POLYVINYLCHLORIDU, MUSÍ BÝT SPLŇOVAT POŽADAVKY ARCHITEKTA ZAKÁZKY Z DODÁVANÝCH FOTOPANELŮ FOTOPANEL ZAKOUPENÝCH FOTOGRAFIÍ), GRAFICKÝCH NÁVRH ROZLOŽENÍ MOTIVŮ NA FOTOTAPETĚ. VZOREK MATERIÁLU A VZOREK TISKU VYŘÍDÍ PRO DOSOUZENÍ SKUTEČNÉHO BAREVNÉHO PODÁNÍ FOTOTAPETĚ A PRO MOŽNOST ZMĚNY BAREVNÉ KOREKCE BUDOU PŘED REALIZACÍ DODOLNÁSLEDNÝ ARCHITEKTEM ZAKÁZKY A UŽIVATELEM. PODKLAD PRO APLIKACI JE HLADKÁ SÁDROVÁ OMÍTKA (TMELENÁ A BROUŠENÁ), ŘÁDNĚ VYSOLENÁ A VYZRÁLÁ S MINIMÁLNÍ VLHKOSTÍ 4%. PŘI APLIKACI FOTOTAPETY JE NUTNÉ DODRŽET TEPLOTU MÍSTNOSTI, NA TAPETU BUDE APLIKOVÁN OCHRANNÝ DMPVINYLESTU NÁTĚR PROTI ZNEČIŠTĚNÍ POVRCHU BEZBARVÝM LAKEM
23. OBKLADY STĚN S PODLAHOVOU KRYTINOU Z PVC NAVAZUJÍ NA VYTAŽENÝ SOKL PODLAHOVÉ KRYTINY, VYTAŽENÍ 100 mm
24. NA ZELEZOBETONOVÝCH KONSTRUKCÍCH PROVEST TEMOVINITELNÉ OMÝVKY, CELOPLOŠNÉ VYZTUŽENÉ MŘÍŽKOU ZE SKELNÉ TKANINY
25. VŠECHNY ODTAHY OMÝVKY NA ZEVNÍ ZDOBU KLASICKÉ VEDENÉ V MÍRNÉ, S JEMNOZRNNÝM STUKEM
26. OMÝVKU PŘÍČEK A ZDI PROVEST I NAD PODHLEDY
27. SÁDROKARTONOVÉ KONSTRUKCE BUDOU REALIZOVÁNY V UCELENÉM SYSTÉMU VYROBCE, VČETNĚ ŘEŠENÍ VŠECH KONSTRUKČNÍCH DETAILŮ. JEDNOTLIVÉ TYPY KONSTRUKCÍ JSOU POPSÁNÉ V LEGENDĚ MATERIÁLŮ
28. S MĚSTSKÝM PROSLUŠNÝM STAVEBNÍM ÚŘADEM V SAMOSTATNÉM PŘÍPADĚ OSAZENÝ VÝZTUŽNÉ PROFILY SYSTÉMU SÁDROKARTONOVÉ KONSTRUKCE
29. PRO ZAVĚŠENÍ WC A UMYVADEL NA SÁDROKARTONOVÉ KONSTRUKCE POUŽÍT SPECIÁLNÍ NOSIČE A OCHYTY, KTERÉ JSOU SOUČÁSTÍ SYSTÉMU SÁDROKARTONOVÉ KONSTRUKCE
30. ROHY SÁDROKARTONOVÝCH KONSTRUKCÍ OPATŘIT NA CELOU VÝŠKU LIŠTOU V SYSTÉMU SÁDROKARTONOVÉ KONSTRUKCE
31. PŘED ZAVLOPENÍM SÁDROKARTONOVÝCH PŘÍČEK JE NUTNÉ ZESILIT KONSTRUKCI V MÍSTECH ZAVĚŠENÝCH KUCHYŇSKÝCH LINEK A JINÝCH ZAVĚŠENÝCH PRVKŮ MOBILNÁRŮ PŘEDMĚTŮ. VÝZTUŽENÍ PROFILY, VÝŠKOVÁ POLOHA BUDE UPŘESNĚNA PŘED REALIZACÍ PO DOHODĚ S INVESTOREM
32. V MÍSTNOSTECH S NÁROKY PROVOZEM (NAPŘ. UMÝVÁRNY, SPRCHY ATD.) POUŽÍT NA KONSTRUKCE PŘÍČEK SÁDROKARTONOVÉ DESKY IMPREGNOVANÉ
33. SOUVISLOST MEZI STAVEBNÍMI PROVEDENÍM PRO ŘEŠENÍ UTŘ (AUTOR) KOORDINOVAT S PROJEKTEM VYTÁPĚNÍ A NÁDRAŽNÝM KOORDINAČNÍM VÝKRESEM. - V OTVORY V NOVÝCH PŘÍČKÁCH VYNECHAT PŘI PROVÁDĚNÍ NOVÝCH PŘÍČEK, U OTVORY VE STÁVAJÍCÍM ZDIVU VYBOURAT
34. PŘI MONTÁŽI POTRUBÍ NUTNO ZDIVO ZESÍLIT DLE STATICKÉHO POSOUDKU A NÁVRHU DLE NOVÉHO VYVEDENÍ
35. PROJEKTOVÁ DOKUMENTACE BYLA VYPRACOVÁNA PODLE ČSN, VYHLÁŠEK A ZÁKONU PLATNÝCH V DOBĚ VYDÁNÍ STAVEBNÍHO POVOLENÍ
36. KONKRÉTNÍ TECHNICKÉ SPECIFIKACE VÝROBKŮ A MATERIÁLŮ OBSAŽENÉ V PROJEKTOVÉ DOKUMENTACI UDÁVAJÍ TECHNICKÝ STANDARD STAVBY, JEDNOTLIVÝCH VÝROBKŮ A MATERIÁLŮ A JE MOŽNÉ JE PO DOHODĚ S INVESTOREM A PROJEKTANTEM ZMĚNIT

±0,000 = 396,07 m.n.m. (ÚROVEŇ PODLAHY 1.NP BUDOVY G)

Generální projektant: Tomicky & Martišek www.a-tomic.cz	Hlavní inženýr projektu: ING. PETR TOMICKÝ, Číslo autorizace 1004721 obor autorizace IPOD	Investor:	Nemocnice Písek, a.s. Kvítkova 559 391 01 Písek
Název stavby: NEMOCNICE PÍSEK, a.s. STAVEBNÍ ÚPRAVY LUŽKOVÝCH JEDNOTEK INTERNY V BUDOVĚ G		Zakázkové číslo: DPS 13-2023	Part:
		Datum: 04-2024	
		Stupeň: PROVÁDĚCÍ STAVBY	
Zpracovatel: A-TOMIC, Mareš bursa / Mareš 34, 602 00 Brno Gen.: +420 732 284 881 E-mail: petr.tomicky@a-tomic.cz	Oddíl: ASŘ	Autorizace:	Digitálně podepsal Ing. Petr Tomický Datum: 2025.01.19 16:50:52 +01'00'
Odpovědný projektant: ING. PETR TOMICKÝ	Vypracoval: ING. JIŘÍ MLLNER	Kontroloval: ING. PETR TOMICKÝ	
Objekt: SO 01 - BUDOVA G			
Název přílohy: PŮDORYS 3.NP	Označení přílohy: D.1.01.1-104	Format: DIA4	Měřítko: 1:50