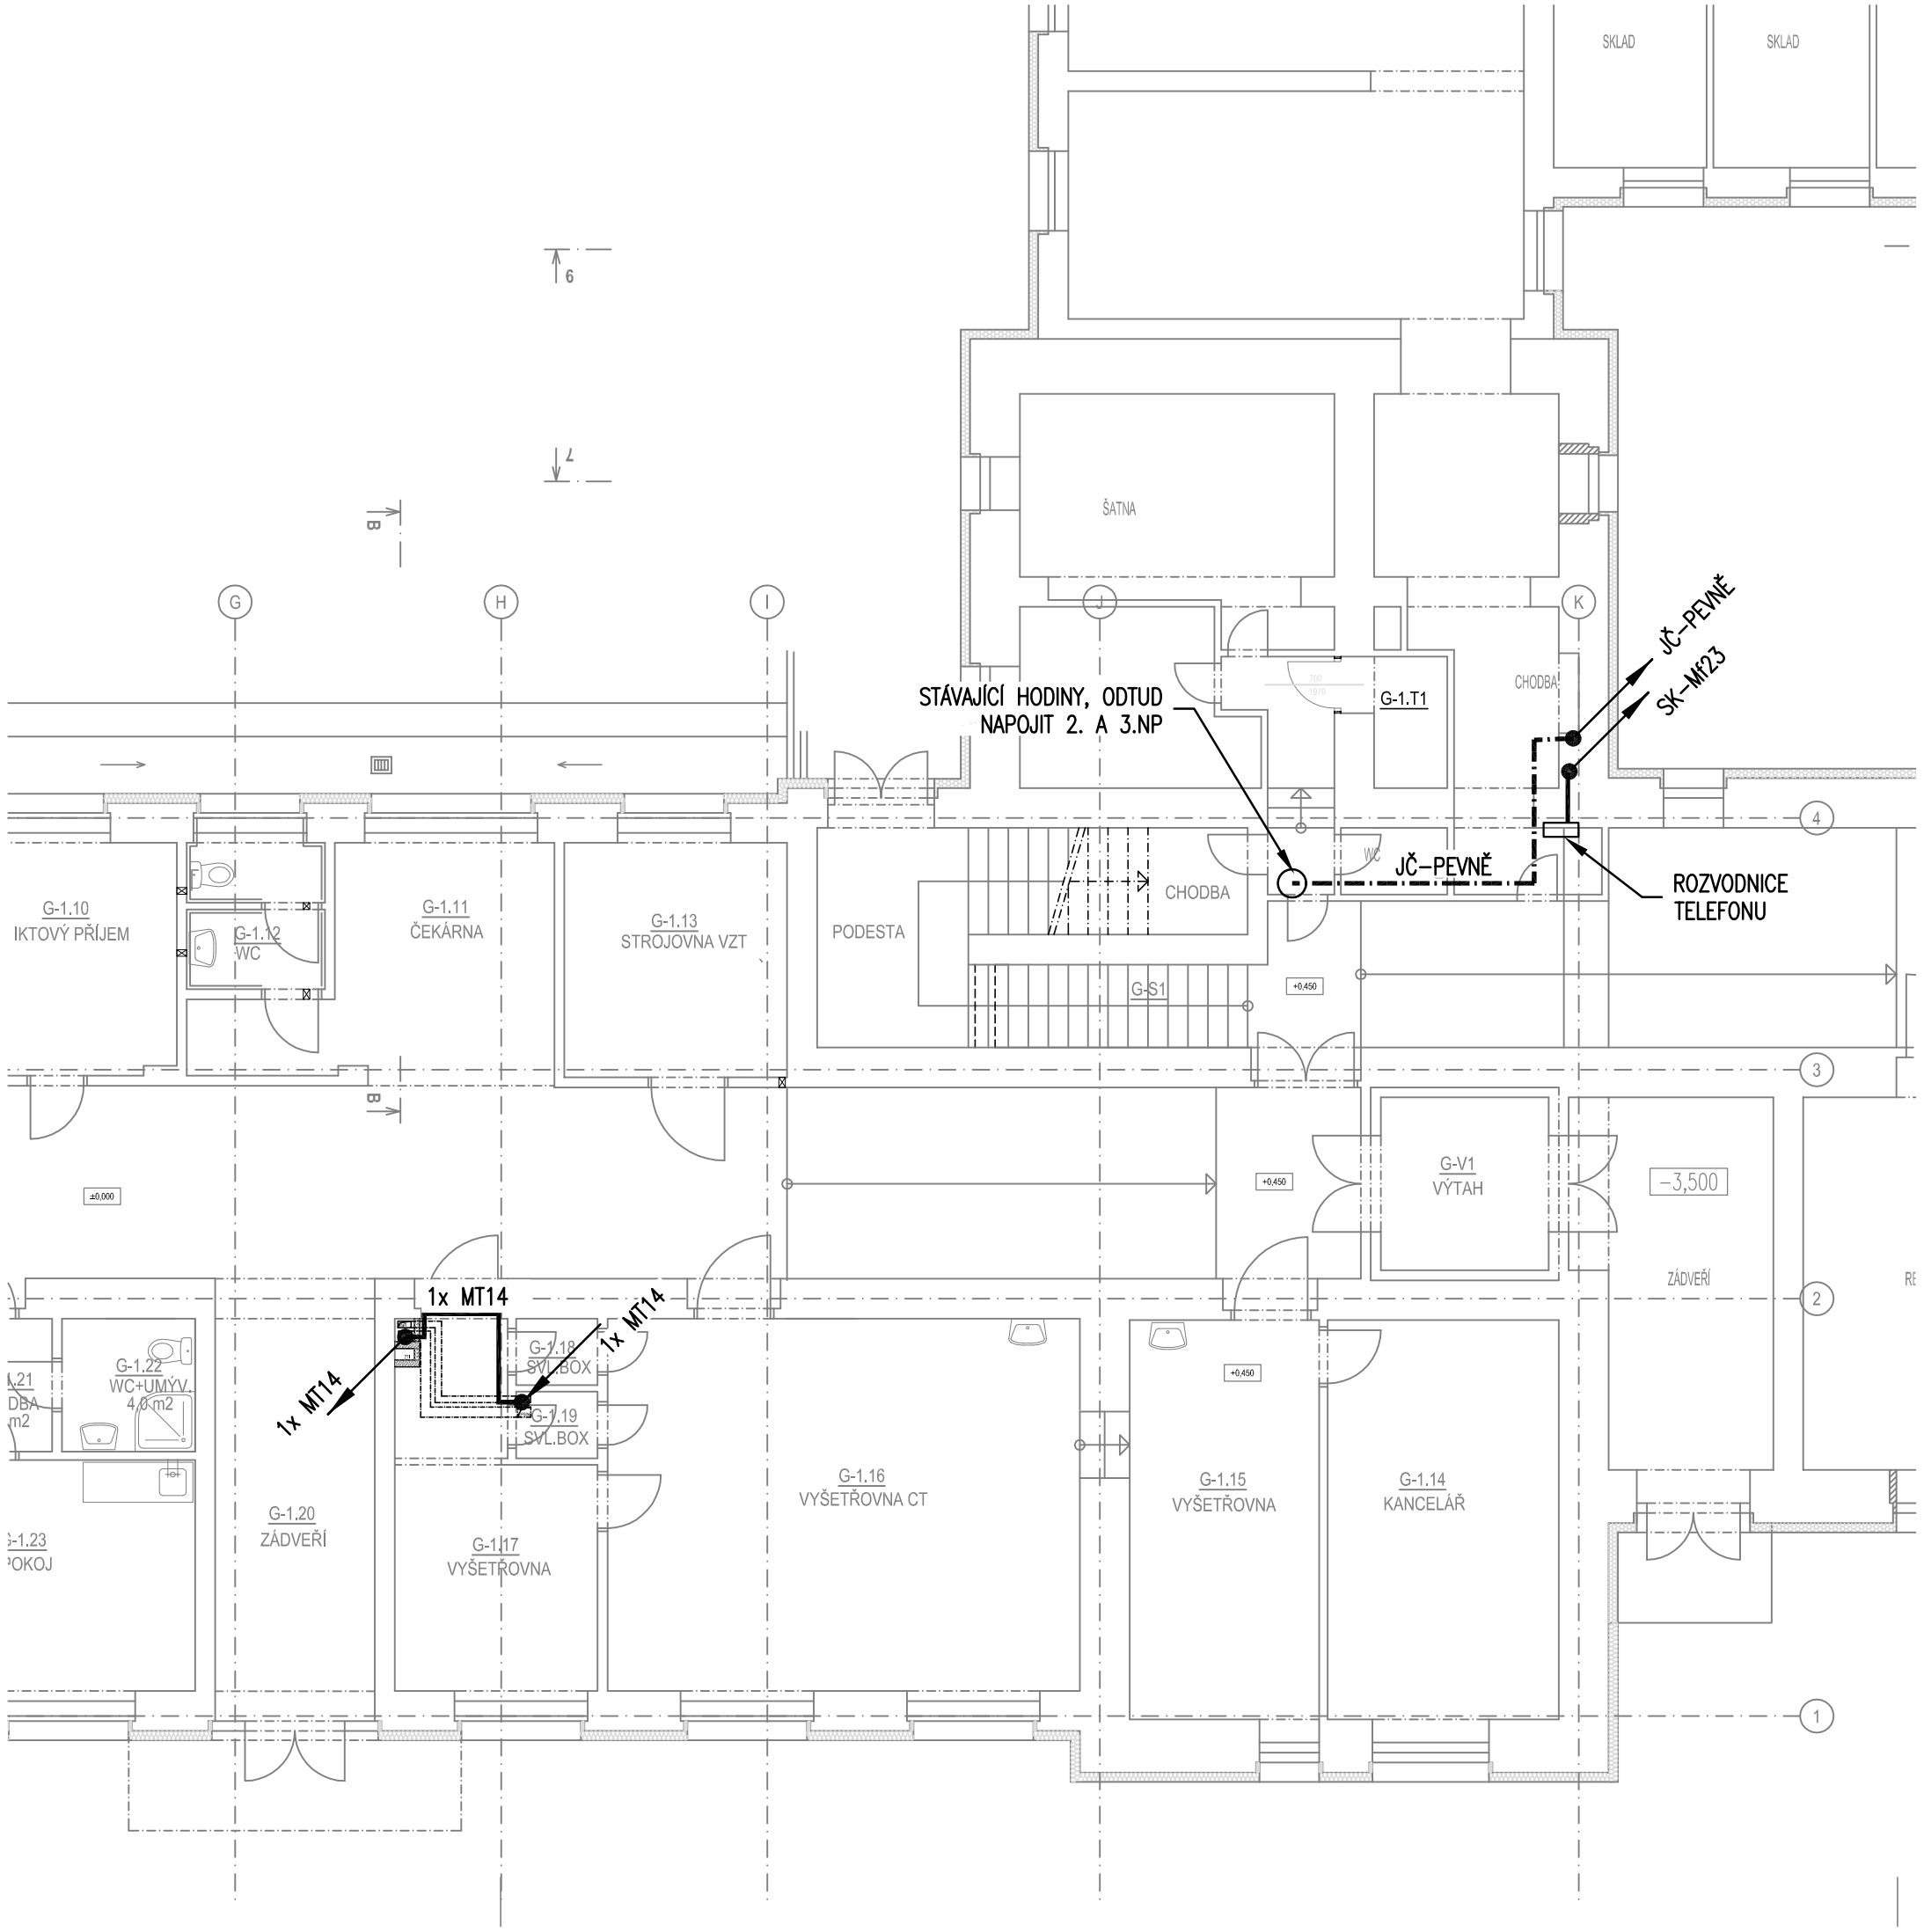

LEGENDA

1) ZPŮSOB ZAPOJENÍ JEDNOTLIVÝCH TECHNOLOGIÍ SLP JE UVEDEN VE VÝKRESE "BLOKOVÁ SCHÉMATA SLP".
2) LEGENDA K POUŽITÝM KABELŮM A K NOSNÉMU MATERIÁLU JEDNOTLIVÝCH TECHNOLOGIÍ SLP JE UVEDENA VE VÝKRESE "BLOKOVÁ SCHÉMATA SLP".
3) LEGENDA K POPISU ZÁSUVEK SK JE UVEDENA VE VÝKRESE "BLOKOVÁ SCHÉMATA SLP".

ZÁKLADNÍ ÚDAJE

ROZVODNÁ SOUSTAVA: 1NPE, 230V, 50Hz, TN–S (ÚSTŘEDNY, ROZVADĚČE)
MALÉ NAPĚTÍ, SELV (STRANA ROZVODŮ SK, EKV, JČ, STA)

OCHRANA PŘED ÚRAZEM EL. PROUDEM DLE ČSN 33 2000–4–41 ed.2:

OCHRANA PŘED NEBEZPEČNÝM DOTYKEM ŽIVÝCH ČÁSTÍ
- OCHRANA IZOLACÍ ŽIVÝCH ČÁSTÍ
- OCHRANA KRYTY NEBO PŘEPÁŽKAMI

OCHRANA PŘI PORUŠE
- AUTOMATICKÉ ODPOJENÍ V PŘÍPADĚ PORUCHY
- OCHRANNÉ UZEMNĚNÍ A OCHRANNÉ POSPOJOVÁNÍ
- OCHRANA MALÝM NAPĚTÍM

PROSTŘEDÍ: DLE ČSN 33 2000–5–51, VIZ. PROTOKOL O URČENÍ VNĚJŠÍCH VLIVŮ

±0,000 = 396,07 m n.m. (ÚROVEŇ PODLAHY 1.NP BUDOVY G)

Generální projektant: Tomický & Martiňák, www.a-tomic.cz	Hlavní inženýr projektu: ING. PETR TOMICKÝ, číslo autorizace 1004721, obor autorizace IP00	Investor: NEMOCNICE PÍSEK, Nemocnice Písek, a.s., Karla Čapka 589, 397 01 Písek
Název stavby: **NEMOCNICE PÍSEK, a.s. STAVEBNÍ ÚPRAVY LŮŽKOVÝCH JEDNOTEK INTERNY V BUDOVĚ G**		Zakázkové číslo: DPS 13-2023; Datum: 04-2024; Stupeň: PROVÁDĚNÍ STAVBY; Paré:
Zpracovatel: R.M.Elektro - Ing. Miroslav Rek, Křenová 60, 602 00 Brno, Tel.: +420 541 235 788, E-mail: projekce@rmelektro.cz	Oddíl: **SLP**	Autorizace: Digitálně podepsal Ing. Miroslav Rek, Datum: 2024.09.16 19:10:56 +02'00'
Odpovědný projektant: ING. MIROSLAV REK	Vypracoval: ING. MIROSLAV REK; Kontroloval: ING. MIROSLAV REK	
Objekt: SO 01 - BUDOVA G		
Název přílohy: PŮDORYS 1.NP	Označení přílohy: **D.1.01.4d-202**	Formát: 3xA4; Měřítko: 1:100