Elektronicky podepsáno
Jan Leznar
Česká komora autorizovaných
a techniků činných ve výs
11:59 26.09.2024
RSA/4096

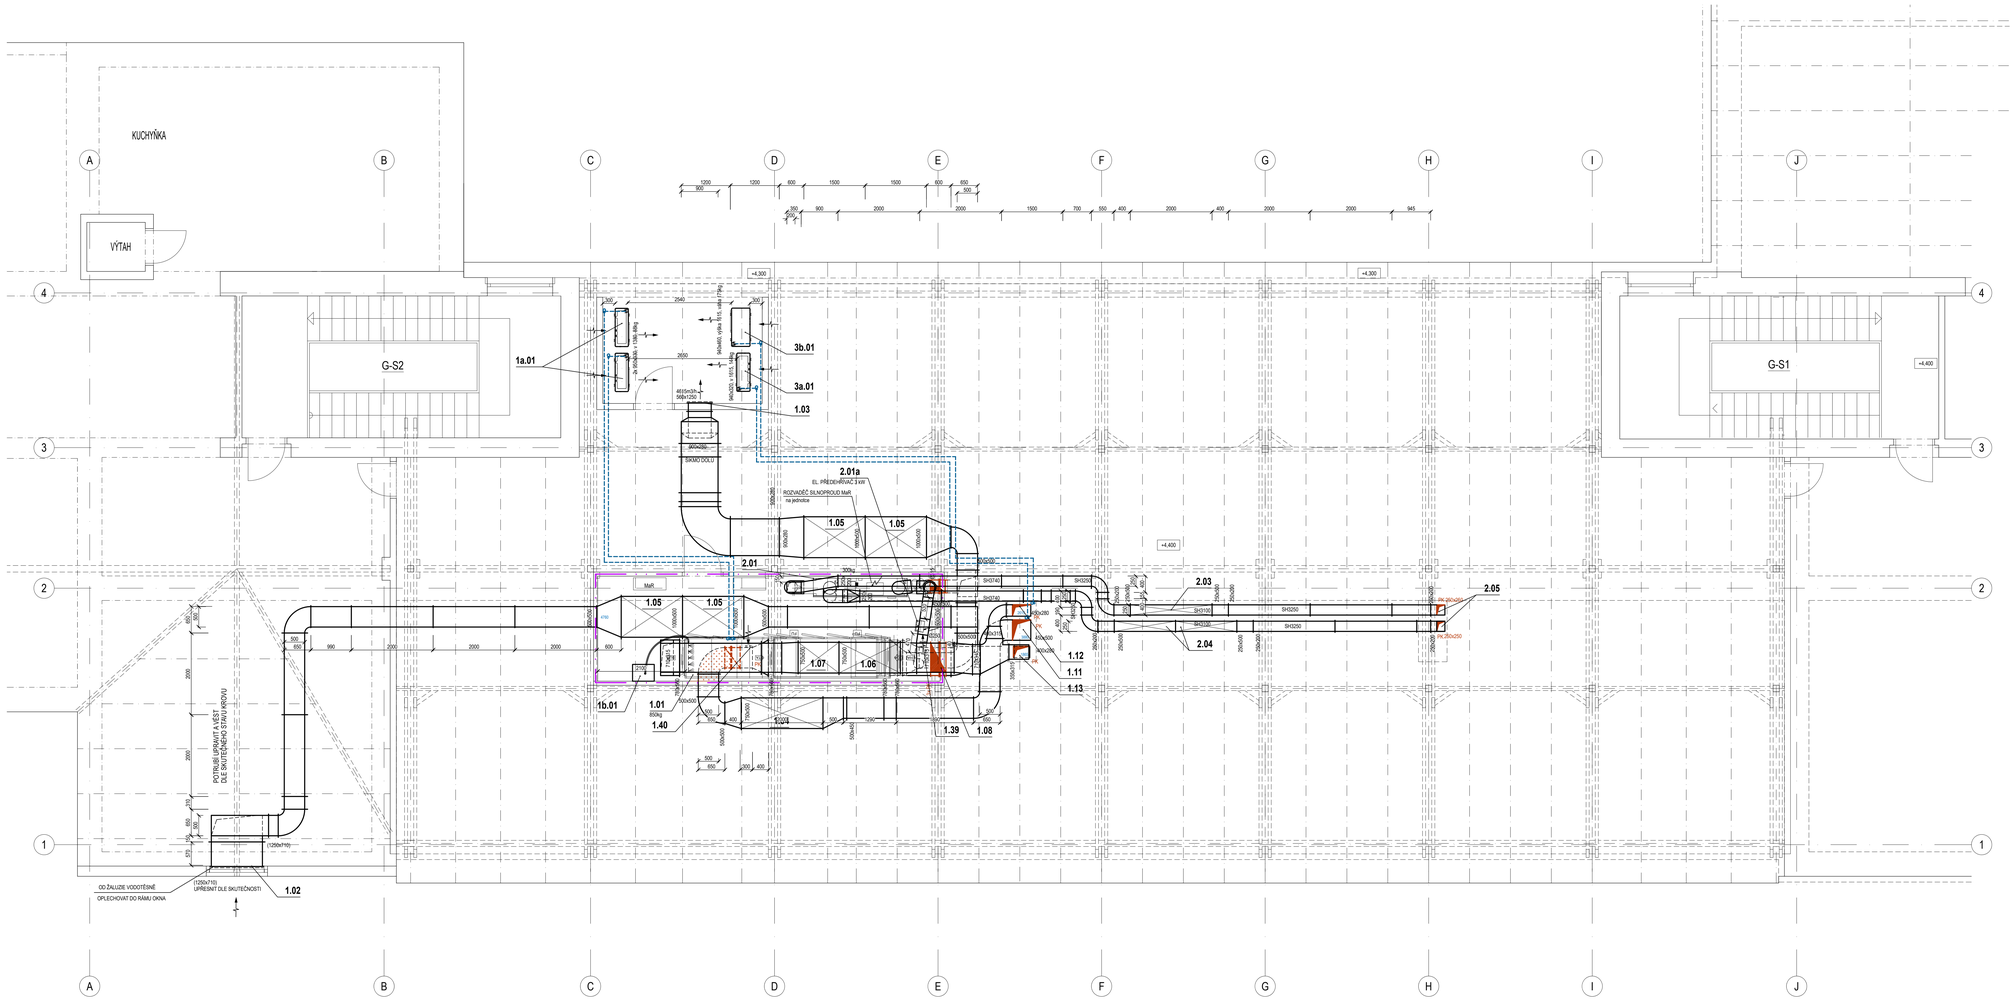

LEGENDA VZT:

- TLUMIČ HLUKU
- PROTIDEŠŤOVÁ ŽALUZIE
- TALÍŘOVÝ VENTIL
- VÍŘIVÁ VÝUSTKA
- VRV/I SPLIT - VNITŘNÍ JEDNOTKA
- OHEBNÁ HADICE
- POŽÁRNÍ IZOLACE EI30
- TEPELNÁ IZOLACE
- POŽÁRNÍ KLAPKA
- POŽÁRNÍ ÚSEKY
- DVEŘNÍ MŘÍŽKY
- DODÁVKA STAVBY

±0,000 = 396,07 m n.m. (ÚROVEŇ PODLAHY 1.NP BUDOVY G)

Generální projektant: Tomický & Martiček, www.a-tomic.cz	Hlavní inženýr projektu: ING. PETR TOMICKÝ, číslo autorizace 1004721, obor autorizace IPDO	Investor: NEMOCNICE PÍSEK, Nemocnice Písek, a.s., Karla Čapka 589, 397 01 Písek
Název stavby: **NEMOCNICE PÍSEK, a.s. STAVEBNÍ ÚPRAVY LŮŽKOVÝCH JEDNOTEK INTERNY V BUDOVĚ G**		Zakázkové číslo: DPS-13-2023 Paré: Datum: 04-2024 Stupeň: PROVÁDĚNÍ STAVBY
Zpracovatel: Jan Leznar, Klimova 6, 616 00 Brno, Tel: +420 606 724 479, E-mail: leznar@projekce-vzt.cz	Oddíl: **VZT**	Autorizace:
Odpovědný projektant: JAN LEZNAR	Vypracoval: JAN LEZNAR	Kontroloval: JAN LEZNAR
Objekt: SO 01 - BUDOVA G		
Název přílohy: PŮDORYS 4.NP	Označení přílohy: **D.1.01.4f-103**	Formát: 14xA4, Měřítko: 1:50