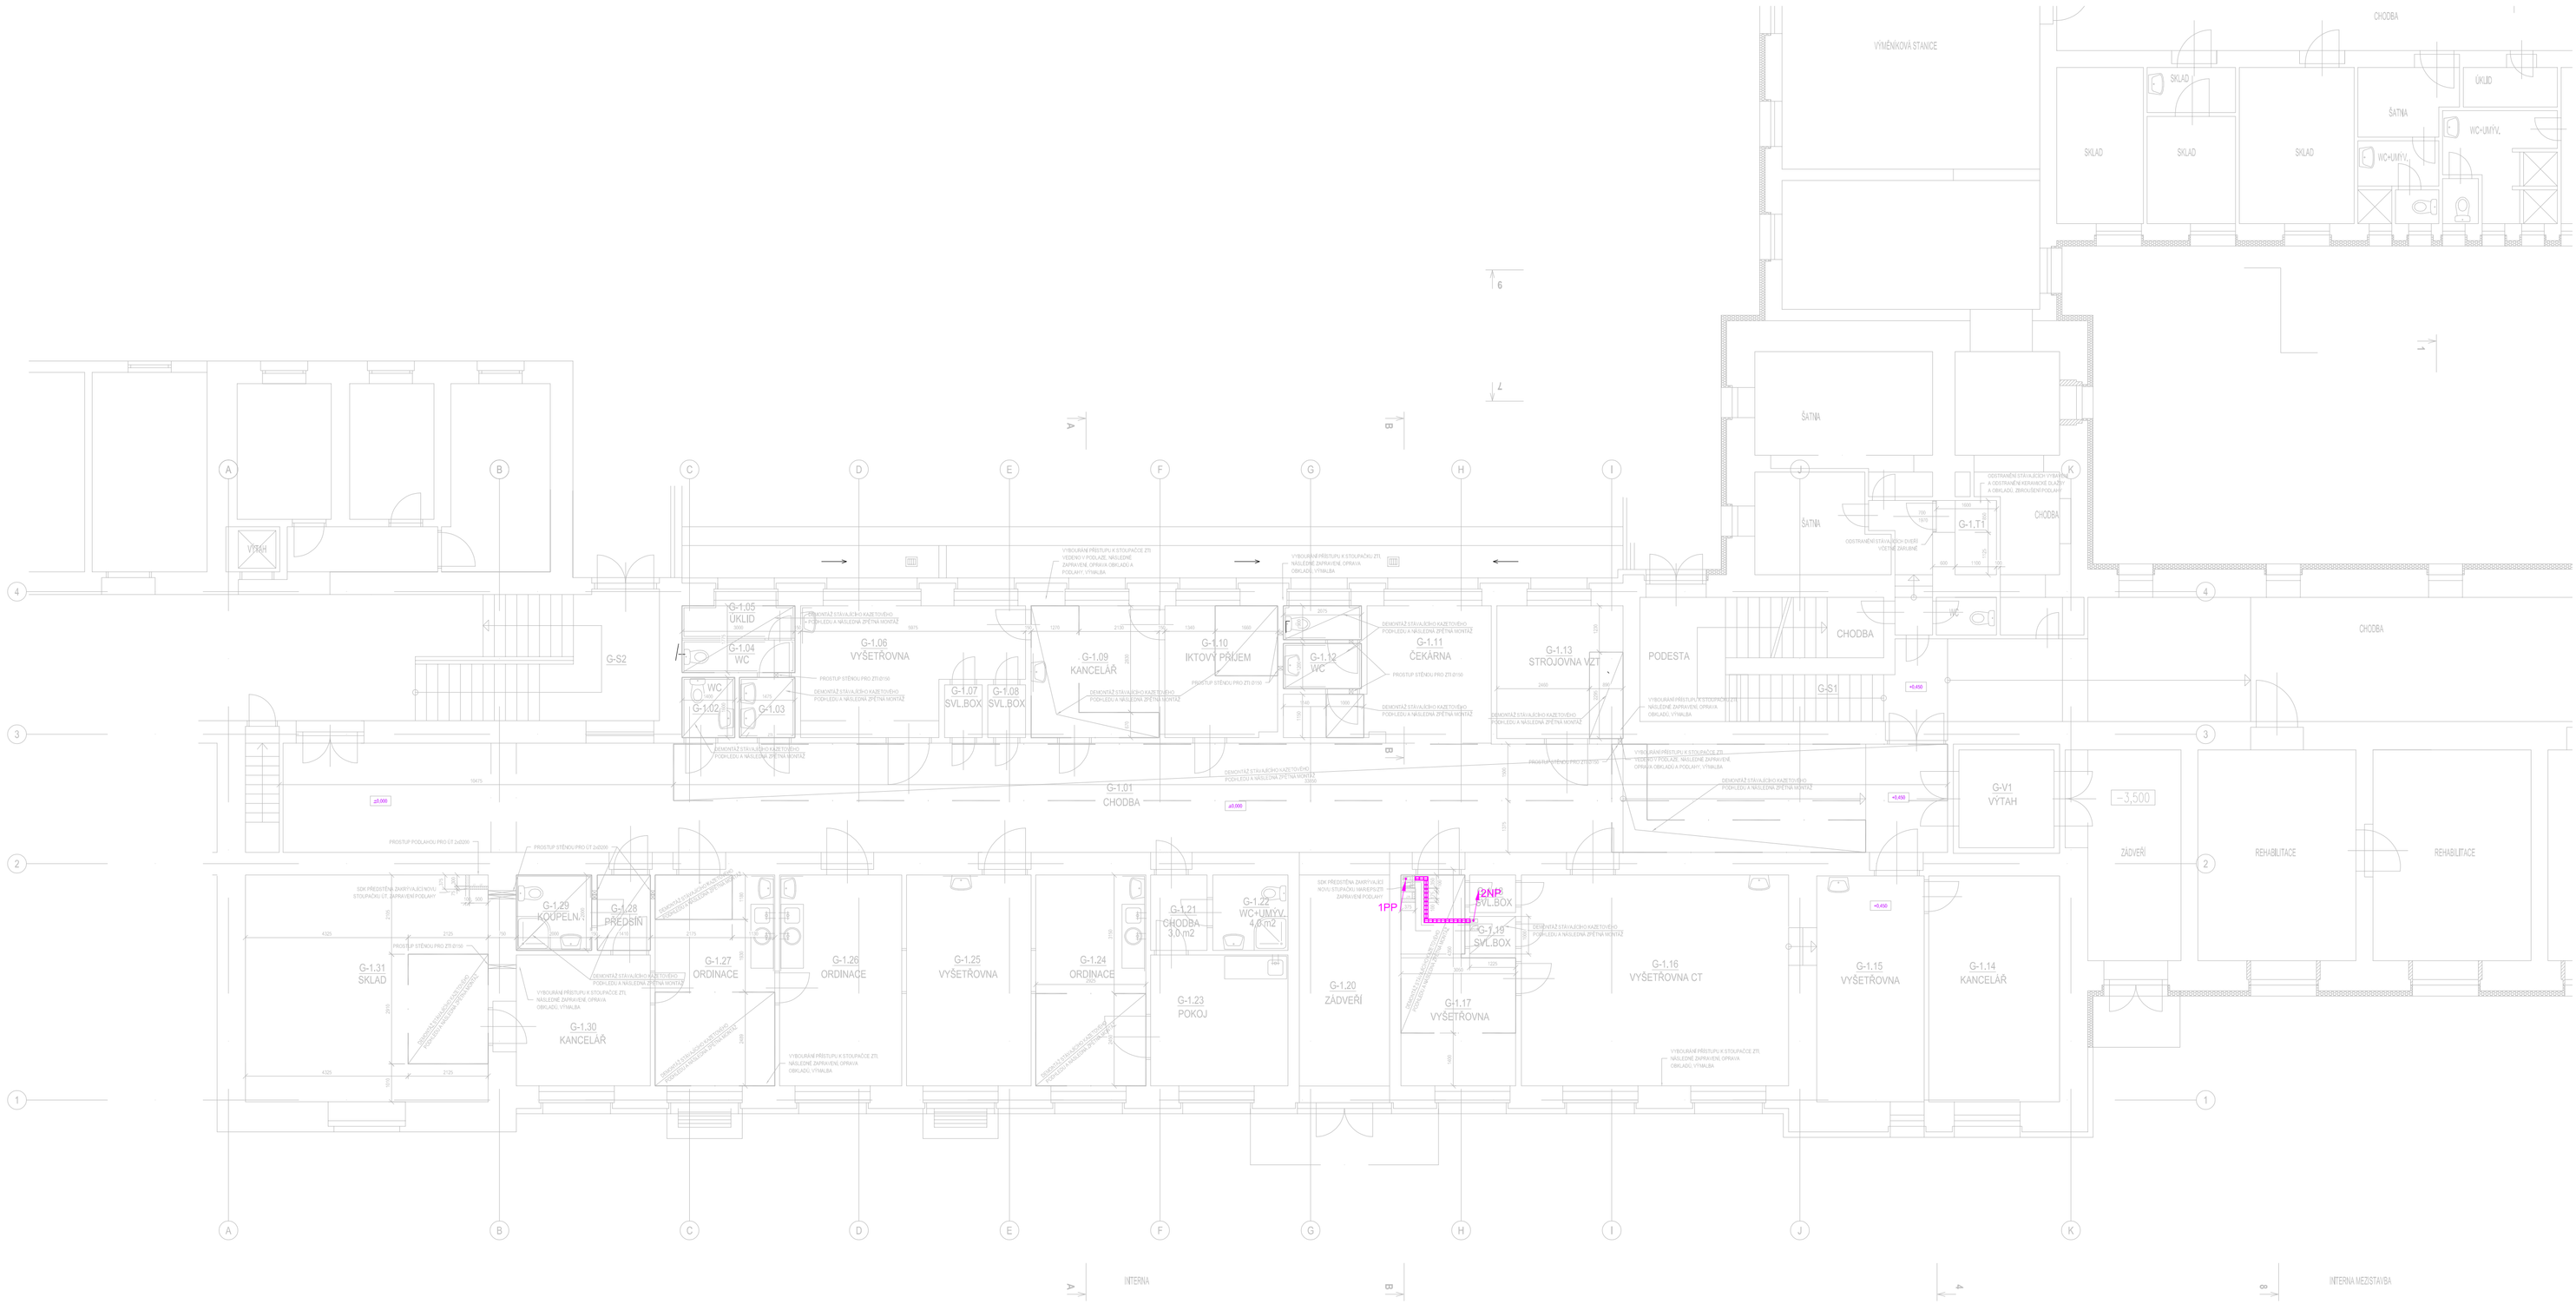

Legenda:

- Ventilátor
- Čerpadlo
- Pohon VZT klapky
- Regulátor variabilního průtoku vzduchu
- Protipožární klapka
- Snímač teploty
- Snímač teploty s korekcí
- Kombinovaný snímač teploty a vlhkosti
- Termostat
- Snímač diferenčního tlaku
- Regulační ventil 3.cest
- Regulační ventil 2.cest
- Místní ovládací skříň
- Kabelová trasa v uzavřených žlabech
- Kabelový drátožlab
- Kabelová trasa volně
- Kabelová trasa ve zdi
- Kabelová trasa v zemi společně s EI
- Hranice řízení v otevřených
- Hranice řízení v otevřených prostorech
- Rozvaděč MaR
- Rozvaděč elektro
- Trasa elektro
- Přepěťová ochrana
- M-Bus měřič
- XXX Stoupací vedení
- XXX Klesající vedení
- XXX Průběžné vedení

Pozn:
Výška snímačů prostorové teploty 150 cm nad podlahou kabel nainstalovat do instalační trubky a zasekat do zdi

Veškeré snímače umístěné v prostoru volně přístupném veřejnosti, budou umístěny do podomítkové instalační krabice a opatřené záslepkou

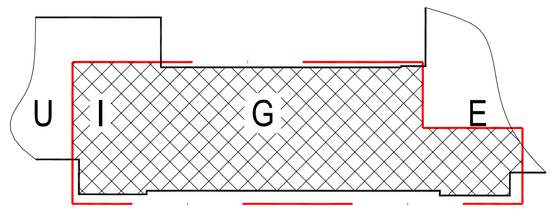

±0,000 = 396,07 m n.m. (ÚROVEŇ PODLAHY 1.NP BUDOVY G)

Generální projektant: Ing. Petr Tomický www.a-tomic.cz A·TOMIC	Hlavní inženýr projektu: ING. PETR TOMICKÝ číslo autorizace 1004721 obor autorizace IP00	Investor: NEMOCNICE PÍSEK Nemocnice Písek, a.s. Karla Čapka 589 397 01 Písek
Název stavby: **NEMOCNICE PÍSEK, a.s. STAVEBNÍ ÚPRAVY LŮŽKOVÝCH JEDNOTEK INTERNY V BUDOVĚ G**		Zakázkové číslo: DPS 13-2023; Datum: 04/2024; Stupeň: PROVÁDĚNÍ STAVBY; Paré:
Zpracovatel: TERMS CZ s.r.o. Krokova 17/2100, 37006 České Budějovice Tel: +420 725 065 285, E-mail: mohub@terms-cz.com	Oddíl: **MaR**	Autorizace: Elektronický podepsá Petr Bürger DiS. Česká komora autorizovaných a techniků činných ve 07:18 24.09.2024 RSA/4096
Odpovědný projektant: Radim Holub	Vypracoval: Radim Holub	Kontrolovat: Michal Kříž
Objekt: SO 01 - BUDOVA G		
Název přílohy: PŮDORYS 1.NP		Označení přílohy: D.1.01.4g-102; Formát: 8xA4; Měřítko: 1:100