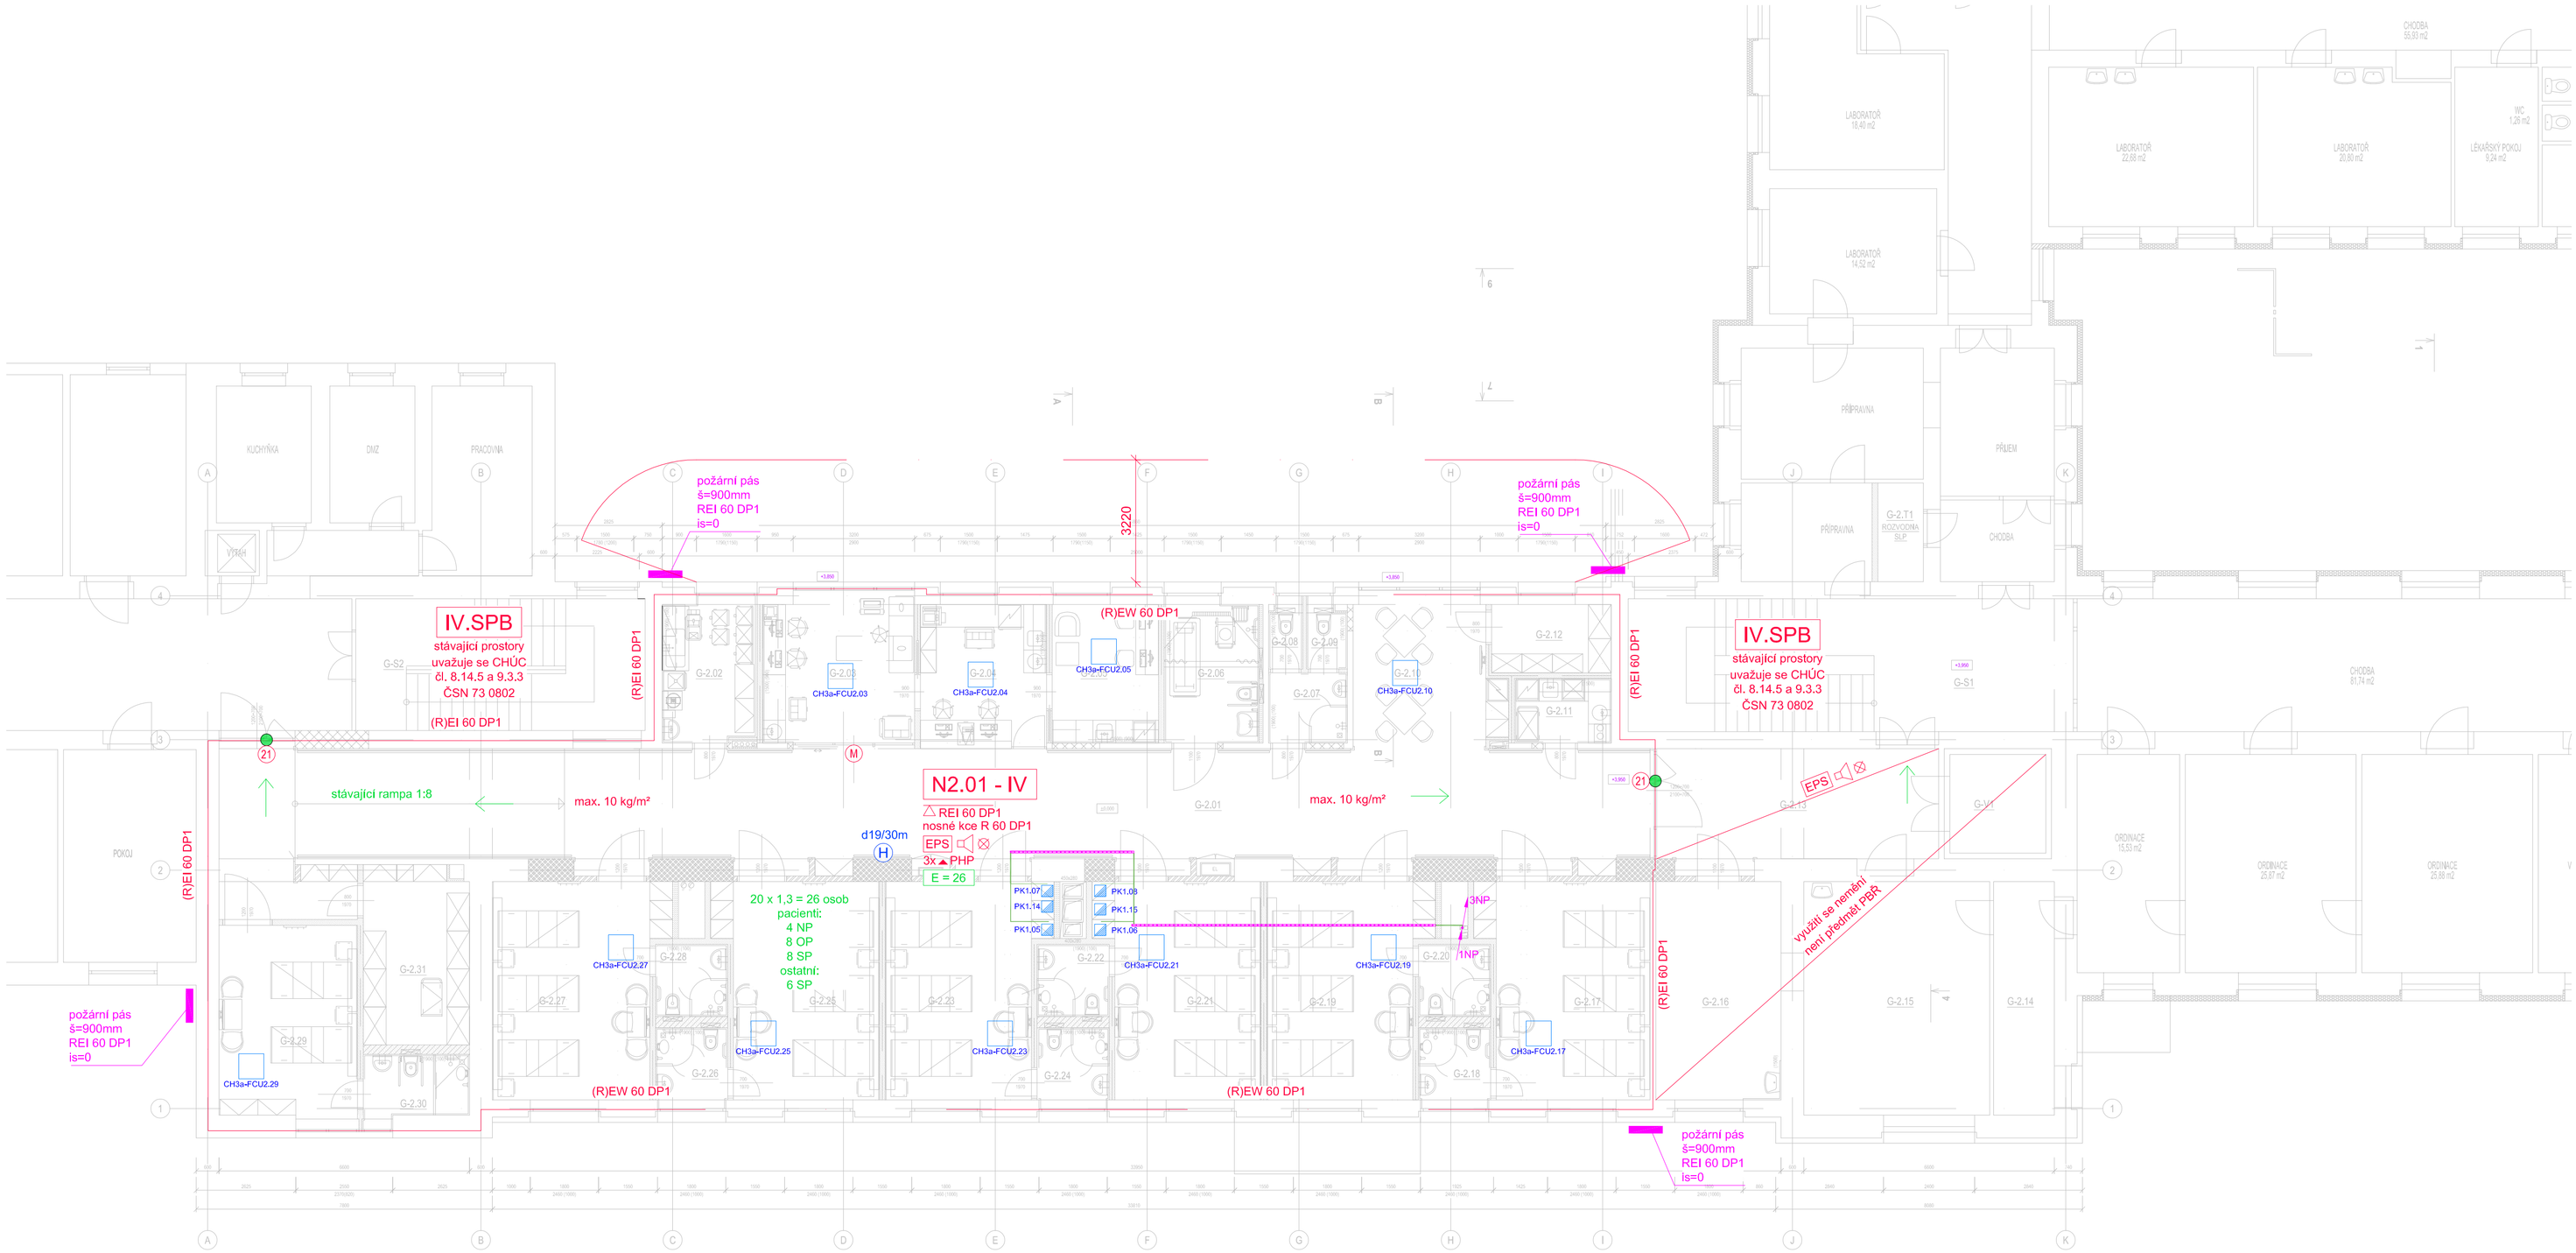

Legenda:

- Ventilátor
- Čerpadlo
- Pohon VZT klapky
- Regulátor variabilního průtoku vzduchu
- Protipožární klapka
- Snímač teploty
- Snímač teploty s korekcí
- Kombinovaný snímač teploty a vlhkosti
- Termostat
- Snímač diferenčního tlaku
- Regulační ventil 3.cest
- Regulační ventil 2.cest
- Místní ovládací skříň
- Kabelová trasa v uzavřených žlabech
- Kabelový drátožlab
- Kabelová trasa volně
- Kabelová trasa ve zdi
- Kabelová trasa v zemi společně s EI
- Hranice řízení v otevřených

- Hranice řízení v otevřených prostorech
- Rozvaděč MaR
- Rozvaděč elektro
- Trasa elektro
- Přepěťová ochrana
- M-Bus měřič
- XXX Stoupací vedení
- XXX Klesající vedení
- XXX Průběžné vedení

Pozn:
Výška snímačů prostorové teploty 150 cm nad podlahou kabel nainstalovat do instalační trubky a zasekat do zdi

Veškeré snímače umístěné v prostoru volně přístupném veřejnosti, budou umístěny do podomítkové instalační krabice a opatřené záslepkou

LEGENDA MÍSTNOSTÍ

Č.M.	NÁZEV MÍSTNOSTI	m²	POVRCH PODLAHY	OZ.	POVRCH STĚN	POVRCH STROPU
G-2.01	CHODBA	121,0	PVC	A4	PVC SOKL (v=100 mm), MALBA	SDK + KAZETOVÝ PODHLED, S.H.=2800 mm
G-2.02	ČISTÍCÍ MÍSTNOST	9,0	PVC PROTISKLUZNÉ	A5	PVC SOKL (v=100 mm), KER. OBKLAD (v=1900 mm), MALBA	SDK IMPREG. PODHLED, S.H.=2800 mm
G-2.03	VYŠETŘOVNA	15,9	PVC	A4/A1 A6	PVC SOKL (v=100 mm), KER. OBKLAD (v=1400 mm), MALBA	SDK + KAZETOVÝ PODHLED, S.H.=2800 mm
G-2.04	STANOVIŠTĚ SESTER, PŘÍPRAVNA	12,3	PVC	A1	PVC SOKL (v=100 mm), KER. OBKLAD (v=1400 mm), MALBA	SDK + KAZETOVÝ PODHLED, S.H.=2800 mm
G-2.05	DMZ	10,3	PVC		PVC SOKL (v=100 mm), KER. OBKLAD (v=1400 mm), MALBA	SDK + KAZETOVÝ PODHLED, S.H.=2800 mm
G-2.06	MYTÍ PACIENTŮ	9,3	PVC PROTISKLUZNÉ	A2 A5	PVC SOKL (v=100 mm), KER. OBKLAD (v=1900 mm), MALBA	SDK IMPREG. PODHLED, S.H.=2800 mm
G-2.07	PŘEDSÍŇ	4,1	PVC PROTISKLUZNÉ	A3	PVC SOKL (v=100 mm), KER. OBKLAD (v=1900 mm), MALBA	SDK IMPREG. PODHLED, S.H.=2800 mm
G-2.08	WC ZAMĚSTNANCŮ	1,3	PVC PROTISKLUZNÉ	A3	PVC SOKL (v=100 mm), KER. OBKLAD (v=1900 mm), MALBA	SDK IMPREG. PODHLED, S.H.=2800 mm
G-2.09	WC ZAMĚSTNANCŮ	1,6	PVC PROTISKLUZNÉ	A3	PVC SOKL (v=100 mm), KER. OBKLAD (v=1900 mm), MALBA	SDK IMPREG. PODHLED, S.H.=2800 mm
G-2.10	DENNÍ POBYT PACIENTŮ	15,4	PVC	A4	PVC SOKL (v=100 mm), DTD OBKLAD ZA LŮŽKEM, MALBA	SDK PODHLED, S.H.=2800 mm
G-2.11	ČAJOVÁ KUCHYŇKA	4,5	PVC	A4	PVC SOKL (v=100 mm), KER. OBKLAD (v=1400 mm), MALBA	SDK + KAZETOVÝ PODHLED, S.H.=2800 mm
G-2.12	SKLAD	5,8	PVC	A4	PVC SOKL (v=100 mm), DTD OBKLAD ZA LŮŽKEM, MALBA	SDK PODHLED, S.H.=2800 mm
G-2.13	CHODBA	23,2	PVC	B1	PVC SOKL (v=100 mm), MALBA	SDK + KAZETOVÝ PODHLED, S.H.=2800 mm
G-2.14	PŘÍPRAVNA	10,5	STÁVAJÍCÍ	-	STÁVAJÍCÍ	STÁVAJÍCÍ
G-2.15	VYŠETŘOVNA GE 1	30,3	STÁVAJÍCÍ	-	STÁVAJÍCÍ	STÁVAJÍCÍ
G-2.16	VYŠETŘOVNA GE 2	19,1	STÁVAJÍCÍ	-	MALBA	STÁVAJÍCÍ
G-2.17	POKOJ - 3L	24,4	PVC	A1/A6 A4	PVC SOKL (v=100 mm), DTD OBKLAD ZA LŮŽKEM, MALBA	SDK PODHLED, S.H.=2800 mm
G-2.18	KOUPELNA	3,7	PVC PROTISKLUZNÉ	A2 A3	PVC SOKL (v=100 mm), KER. OBKLAD (v=1900 mm), MALBA	SDK IMPREG. PODHLED, S.H.=2800 mm
G-2.19	POKOJ - 3L	23,2	PVC	A1/A6 A4	PVC SOKL (v=100 mm), DTD OBKLAD ZA LŮŽKEM, MALBA	SDK PODHLED, S.H.=2800 mm
G-2.20	KOUPELNA	3,7	PVC PROTISKLUZNÉ	A2 A3	PVC SOKL (v=100 mm), KER. OBKLAD (v=1900 mm), MALBA	SDK IMPREG. PODHLED, S.H.=2800 mm
G-2.21	POKOJ - 3L	23,2	PVC	A1 A4	PVC SOKL (v=100 mm), DTD OBKLAD ZA LŮŽKEM, MALBA	SDK PODHLED, S.H.=2800 mm
G-2.22	KOUPELNA	3,7	PVC PROTISKLUZNÉ	A2 A3	PVC SOKL (v=100 mm), KER. OBKLAD (v=1900 mm), MALBA	SDK IMPREG. PODHLED, S.H.=2800 mm
G-2.23	POKOJ - 3L	23,2	PVC	A1/A6 A4	PVC SOKL (v=100 mm), DTD OBKLAD ZA LŮŽKEM, MALBA	SDK PODHLED, S.H.=2800 mm
G-2.24	KOUPELNA	3,7	PVC PROTISKLUZNÉ	A2 A3	PVC SOKL (v=100 mm), KER. OBKLAD (v=1900 mm), MALBA	SDK IMPREG. PODHLED, S.H.=2800 mm
G-2.25	POKOJ - 3L	23,2	PVC	A1 A4	PVC SOKL (v=100 mm), DTD OBKLAD ZA LŮŽKEM, MALBA	SDK PODHLED, S.H.=2800 mm
G-2.26	KOUPELNA	3,7	PVC PROTISKLUZNÉ	A2 A3	PVC SOKL (v=100 mm), KER. OBKLAD (v=1900 mm), MALBA	SDK IMPREG. PODHLED, S.H.=2800 mm
G-2.27	POKOJ - 3L	24,9	PVC	A1 A4	PVC SOKL (v=100 mm), DTD OBKLAD ZA LŮŽKEM, MALBA	SDK PODHLED, S.H.=2800 mm
G-2.28	KOUPELNA	3,7	PVC PROTISKLUZNÉ	A2 A3	PVC SOKL (v=100 mm), KER. OBKLAD (v=1900 mm), MALBA	SDK IMPREG. PODHLED, S.H.=2800 mm
G-2.29	POKOJ - 2L	18,4	PVC	A4	PVC SOKL (v=100 mm), DTD OBKLAD ZA LŮŽKEM, MALBA	SDK PODHLED, S.H.=2800 mm
G-2.30	KOUPELNA	4,6	PVC PROTISKLUZNÉ	A2 A3	PVC SOKL (v=100 mm), KER. OBKLAD (v=1900 mm), MALBA	SDK IMPREG. PODHLED, S.H.=2800 mm
G-2.31	SKLAD	13,1	PVC	A4	PVC SOKL (v=100 mm), DTD OBKLAD ZA LŮŽKEM, MALBA	SDK PODHLED, S.H.=2800 mm
G-2.T1	ROZVODNA SLP	3,2	PVC	A4	PVC SOKL (v=100 mm), MALBA	MALBA
G-S1	SCHODIŠTĚ	43,1	STÁVAJÍCÍ	-	STÁVAJÍCÍ	STÁVAJÍCÍ
G-S2	SCHODIŠTĚ	26,5	STÁVAJÍCÍ	-	STÁVAJÍCÍ	STÁVAJÍCÍ
G-V1	VÝTAH	8,4	STÁVAJÍCÍ	-	STÁVAJÍCÍ	

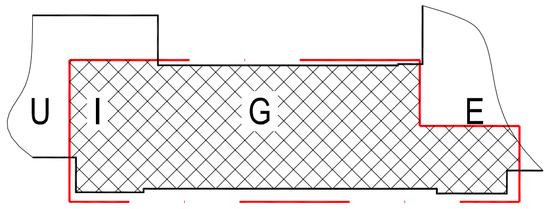

±0,000 = 396,07 m n.m. (ÚROVEŇ PODLAHY 1.NP BUDOVY G)

Generální projektant: Ing. Petr Tomický www.a-tomic.cz	Hlavní inženýr projektu: ING. PETR TOMICKÝ číslo autorizace 1004721 obor autorizace IP00	Investor: NEMOCNICE PÍSEK, Nemocnice Písek, a.s. Karla Čapka 589 397 01 Písek

Název stavby: **NEMOCNICE PÍSEK, a.s.**
STAVEBNÍ ÚPRAVY LŮŽKOVÝCH JEDNOTEK INTERNY V BUDOVĚ G

Zakázkové číslo: DPS 13-2023 | Datum: 04/2024 | Stupeň: PROVÁDĚNÍ STAVBY | Paré:

Zpracovatel: TERMS CZ s.r.o. Krokova 17/2100, 37006 České Budějovice Tel: +420 725 065 285, E-mail: rholub@terms-cz.com		Oddíl: MaR
Odpovědný projektant: Radim Holub	Vypracoval: Radim Holub	Kontroloval: Michal Kříž

Objekt: SO 01 - BUDOVA G

Název přílohy: PŮDORYS 2.NP

Označení přílohy: D.1.01.4g-103 | Formát: 8xA4 | Měřítko: 1:100

Autorizace:

Elektronicky podepsáno Petr Burger DiS. / Autorizační Česká komora autorizovaných inženýrů a techniků činných ve výstavbě 07:19 24.09.2024 RSA/4096