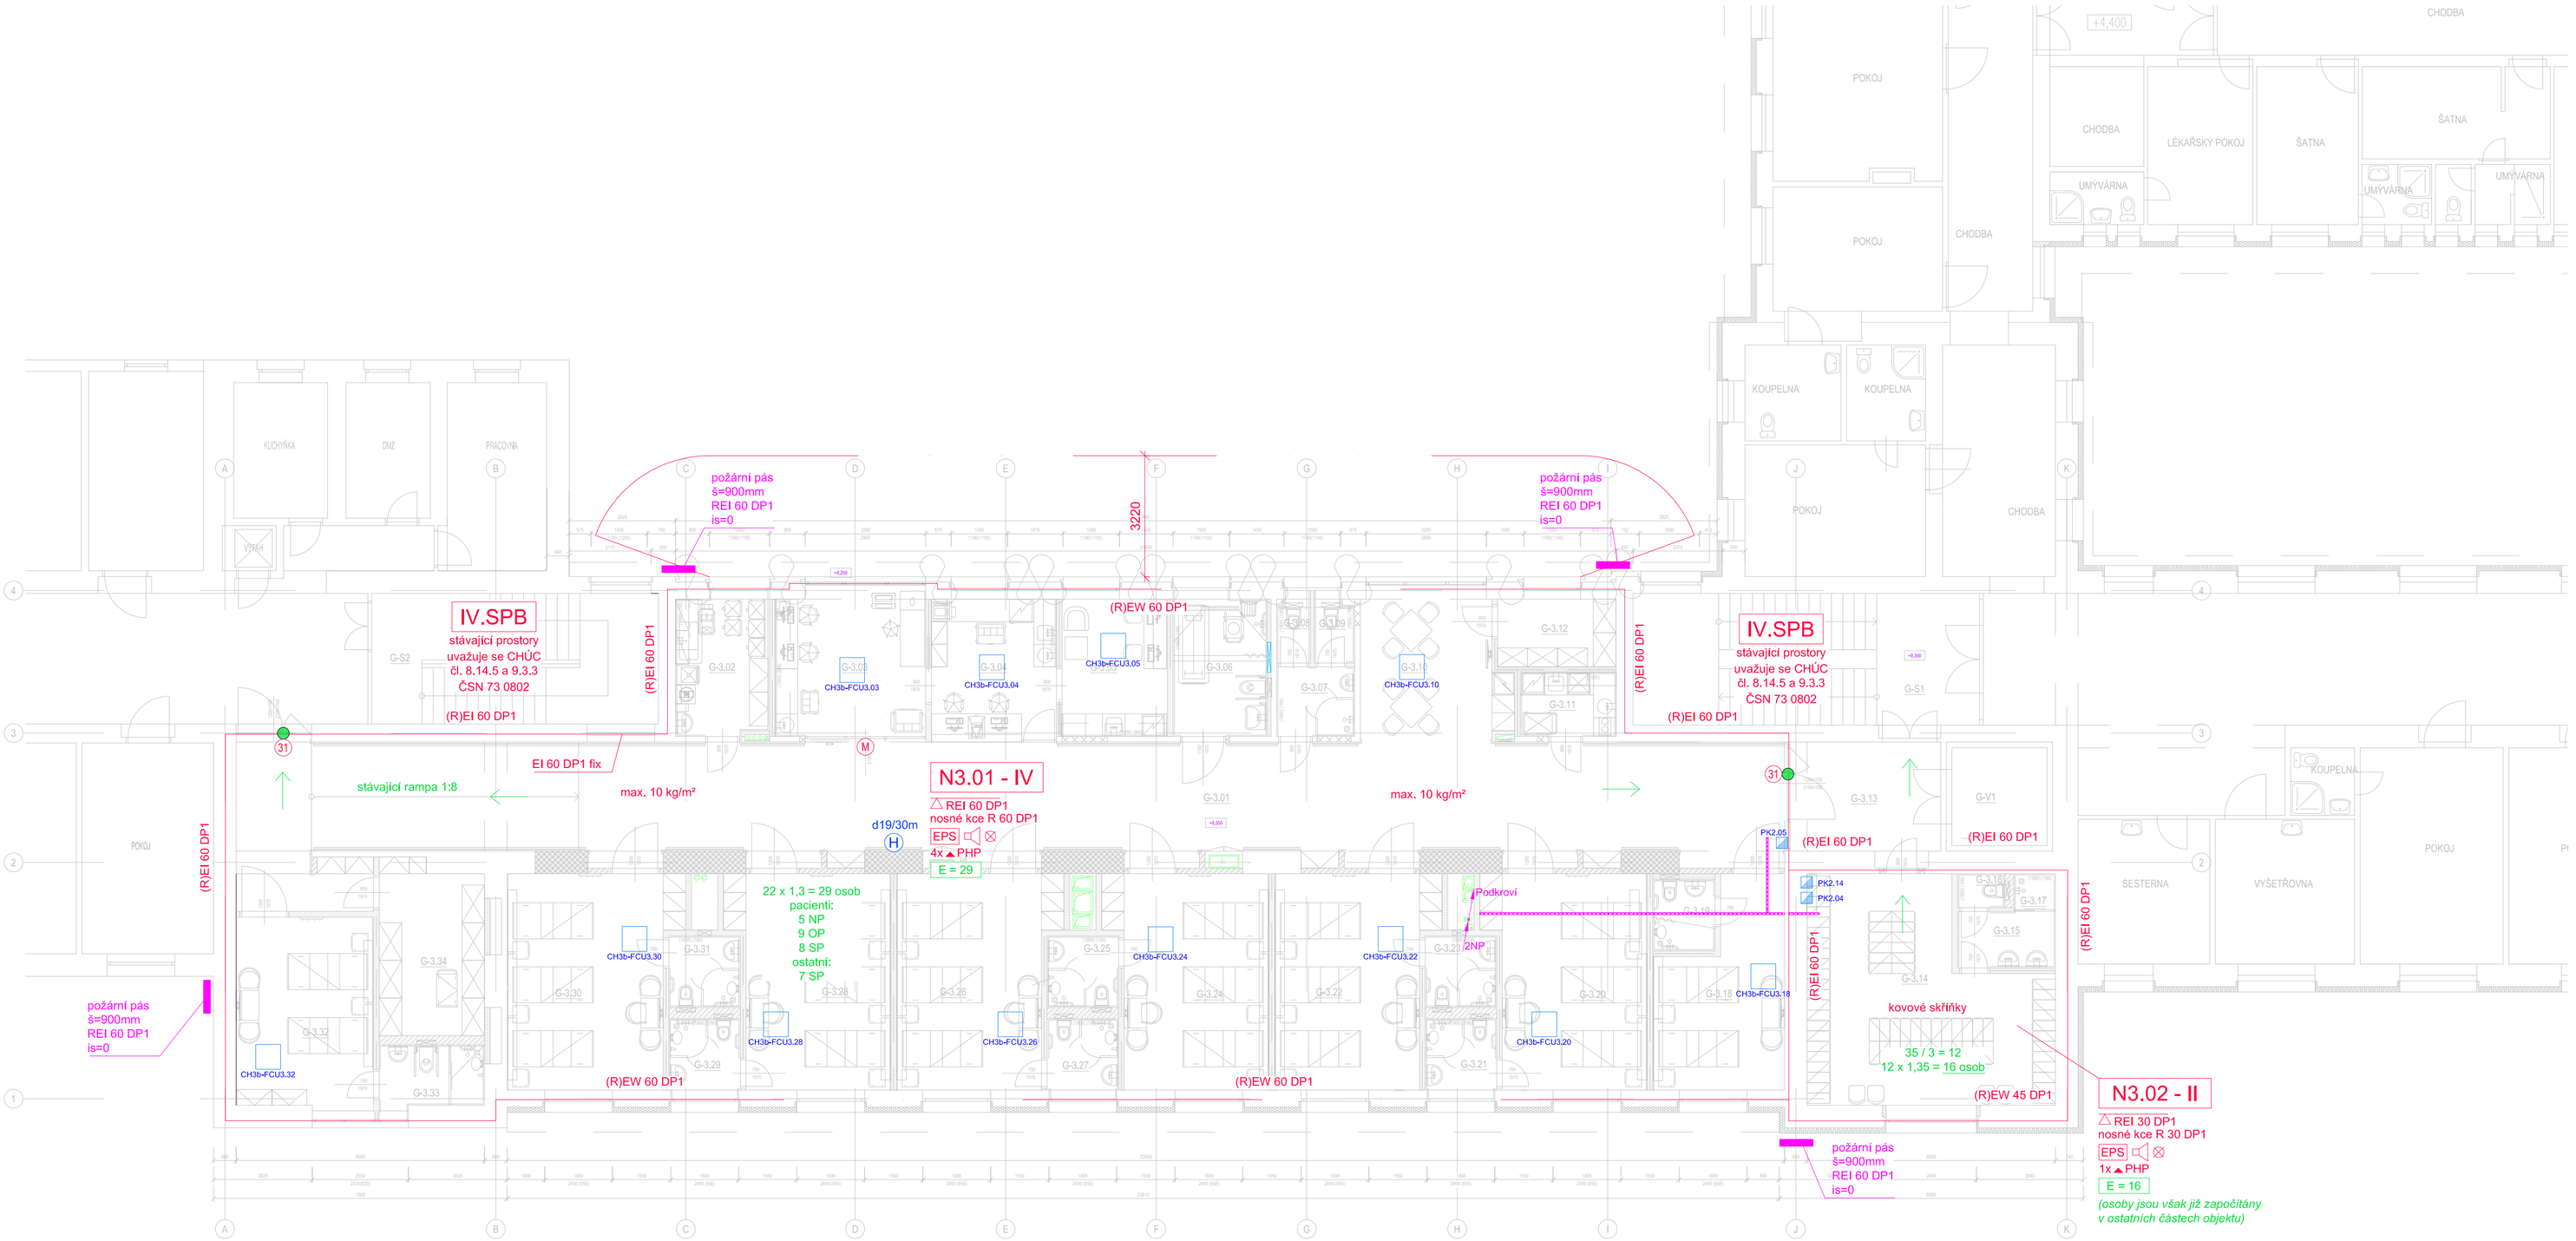

LEGENDA MÍSTNOSTÍ

Č.M.	NÁZEV MÍSTNOSTI	m²	POVRCH PODLAHY	OZ.	POVRCH STĚN	POVRCH STROPU
G-3.01	CHODBA	132,1	PVC	A1	PVC SOKL (v=100 mm), MALBA	SDK + KAZETOVÝ PODHLED, S.H.=2700 mm
G-3.02	ČISTÍCÍ MÍSTNOST	9,1	PVC PROTISKLUZNÉ	B2	PVC SOKL (v=100 mm), KER. OBKLAD (v=1900 mm), MALBA	SDK IMPREG. PODHLED, S.H.=2700 mm
G-3.03	VYŠETŘOVNA	15,9	PVC	A1	PVC SOKL (v=100 mm), KER. OBKLAD (v=1400 mm), MALBA	SDK + KAZETOVÝ PODHLED, S.H.=2950 mm
G-3.04	STANOVIŠTĚ SESTER, PŘÍPRAVNA	12,3	PVC	A1	PVC SOKL (v=100 mm), KER. OBKLAD (v=1400 mm), MALBA	SDK PODHLED, S.H.=2700 mm, 2950 mm
G-3.05	DMZ	10,3	PVC	A1	PVC SOKL (v=100 mm), KER. OBKLAD (v=1400 mm), MALBA	SDK + KAZETOVÝ PODHLED, S.H.=2700 mm
G-3.06	MYTÍ PACIENTŮ	9,3	PVC PROTISKLUZNÉ	B2	PVC SOKL (v=100 mm), KER. OBKLAD (v=1900 mm), MALBA	SDK IMPREG. PODHLED, S.H.=2700 mm
G-3.07	PŘEDSÍŇ	4,4	PVC PROTISKLUZNÉ	B2	PVC SOKL (v=100 mm), KER. OBKLAD (v=1900 mm), MALBA	SDK IMPREG. PODHLED, S.H.=2700 mm
G-3.08	WC ZAMĚSTNANCŮ	1,3	PVC PROTISKLUZNÉ	B2	PVC SOKL (v=100 mm), KER. OBKLAD (v=1900 mm), MALBA	SDK IMPREG. PODHLED, S.H.=2700 mm
G-3.09	WC ZAMĚSTNANCŮ	1,5	PVC PROTISKLUZNÉ	B2	PVC SOKL (v=100 mm), KER. OBKLAD (v=1900 mm), MALBA	SDK IMPREG. PODHLED, S.H.=2700 mm
G-3.10	DENNÍ POBYT PACIENTŮ	15,5	PVC	A2	PVC SOKL (v=100 mm), DTD OBKLAD ZA LŮŽKEM, MALBA	SDK PODHLED, S.H.=2700 mm, 2950 mm
G-3.11	ČAJOVÁ KUCHYŇKA	4,5	PVC	A1	PVC SOKL (v=100 mm), KER. OBKLAD (v=1400 mm), MALBA	SDK PODHLED, S.H.=2700 mm, 2950 mm
G-3.12	SKLAD	5,8	PVC	A1	PVC SOKL (v=100 mm), DTD OBKLAD ZA LŮŽKEM, MALBA	SDK PODHLED, S.H.=2700 mm, 2950 mm
G-3.13	CHODBA	12,4	PVC	A1	PVC SOKL (v=100 mm), MALBA	SDK + KAZETOVÝ PODHLED, S.H.=2700 mm
G-3.14	ŠATNA ZAMĚSTNANCŮ	33,5	PVC	A1	PVC SOKL (v=100 mm), MALBA	SDK + KAZETOVÝ PODHLED, S.H.=2700 mm
G-3.15	PŘEDSÍŇ	3,9	PVC PROTISKLUZNÉ	B2	PVC SOKL (v=100 mm), KER. OBKLAD (v=1900 mm), MALBA	SDK IMPREG. PODHLED, S.H.=2700 mm
G-3.16	WC	1,2	PVC PROTISKLUZNÉ	B2	PVC SOKL (v=100 mm), KER. OBKLAD (v=1900 mm), MALBA	SDK IMPREG. PODHLED, S.H.=2700 mm
G-3.17	SPRCHA	1,1	PVC PROTISKLUZNÉ	B2	PVC SOKL (v=100 mm), KER. OBKLAD (v=1900 mm), MALBA	SDK IMPREG. PODHLED, S.H.=2700 mm
G-3.18	POKOJ - 1L (ZL)	16,3	PVC	A1	PVC SOKL (v=100 mm), DTD OBKLAD ZA LŮŽKEM, MALBA	SDK PODHLED, S.H.=2700 mm, 2950 mm
G-3.19	KOUPELNA	3,2	PVC PROTISKLUZNÉ	B2	PVC SOKL (v=100 mm), KER. OBKLAD (v=1900 mm), MALBA	SDK IMPREG. PODHLED, S.H.=2700 mm
G-3.19	KOUPELNA	3,2	PVC PROTISKLUZNÉ	B2	PVC SOKL (v=100 mm), KER. OBKLAD (v=1900 mm), MALBA	SDK IMPREG. PODHLED, S.H.=2700 mm
G-3.20	POKOJ - 3L	23,2	PVC	A1	PVC SOKL (v=100 mm), DTD OBKLAD ZA LŮŽKEM, MALBA	SDK PODHLED, S.H.=2700 mm, 2950 mm
G-3.21	KOUPELNA	3,7	PVC PROTISKLUZNÉ	B2	PVC SOKL (v=100 mm), KER. OBKLAD (v=1900 mm), MALBA	SDK IMPREG. PODHLED, S.H.=2700 mm
G-3.22	POKOJ - 3L	23,2	PVC	A1	PVC SOKL (v=100 mm), DTD OBKLAD ZA LŮŽKEM, MALBA	SDK PODHLED, S.H.=2700 mm, 2950 mm
G-3.23	KOUPELNA	3,7	PVC PROTISKLUZNÉ	B3	PVC SOKL (v=100 mm), KER. OBKLAD (v=1900 mm), MALBA	SDK IMPREG. PODHLED, S.H.=2700 mm
G-3.24	POKOJ - 3L	23,2	PVC	A1	PVC SOKL (v=100 mm), DTD OBKLAD ZA LŮŽKEM, MALBA	SDK PODHLED, S.H.=2700 mm, 2950 mm
G-3.25	KOUPELNA	3,7	PVC PROTISKLUZNÉ	B3	PVC SOKL (v=100 mm), KER. OBKLAD (v=1900 mm), MALBA	SDK IMPREG. PODHLED, S.H.=2700 mm
G-3.26	POKOJ - 3L	23,2	PVC	A1	PVC SOKL (v=100 mm), DTD OBKLAD ZA LŮŽKEM, MALBA	SDK PODHLED, S.H.=2700 mm, 2950 mm
G-3.27	KOUPELNA	3,7	PVC PROTISKLUZNÉ	B2	PVC SOKL (v=100 mm), KER. OBKLAD (v=1900 mm), MALBA	SDK IMPREG. PODHLED, S.H.=2700 mm
G-3.28	POKOJ - 3L	23,2	PVC	A1	PVC SOKL (v=100 mm), DTD OBKLAD ZA LŮŽKEM, MALBA	SDK PODHLED, S.H.=2700 mm, 2950 mm
G-3.29	KOUPELNA	3,7	PVC PROTISKLUZNÉ	B2	PVC SOKL (v=100 mm), KER. OBKLAD (v=1900 mm), MALBA	SDK IMPREG. PODHLED, S.H.=2700 mm
G-3.30	POKOJ - 3L	25,0	PVC	A1	PVC SOKL (v=100 mm), DTD OBKLAD ZA LŮŽKEM, MALBA	SDK PODHLED, S.H.=2700 mm, 2950 mm
G-3.31	KOUPELNA	3,7	PVC PROTISKLUZNÉ	B3	PVC SOKL (v=100 mm), KER. OBKLAD (v=1900 mm), MALBA	SDK IMPREG. PODHLED, S.H.=2700 mm
G-3.32	POKOJ - 2L	18,4	PVC	A1	PVC SOKL (v=100 mm), DTD OBKLAD ZA LŮŽKEM, MALBA	SDK PODHLED, S.H.=2700 mm, 2950 mm
G-3.33	KOUPELNA	4,6	PVC PROTISKLUZNÉ	B3	PVC SOKL (v=100 mm), KER. OBKLAD (v=1900 mm), MALBA	SDK IMPREG. PODHLED, S.H.=2700 mm
G-3.34	SKLAD	12,7	PVC	A1	PVC SOKL (v=100 mm), DTD OBKLAD ZA LŮŽKEM, MALBA	SDK PODHLED, S.H.=2700 mm, 2950 mm
G-S1	SCHODIŠTĚ	32,8	STÁVAJÍCÍ	-	STÁVAJÍCÍ	STÁVAJÍCÍ
G-S2	SCHODIŠTĚ	26,5	STÁVAJÍCÍ	-	STÁVAJÍCÍ	STÁVAJÍCÍ
G-V1	VÝTAH	8,4	STÁVAJÍCÍ	-	STÁVAJÍCÍ	

Legenda:

- Ventilátor
- Čerpadlo
- Pohon VZT klapky
- Regulátor variabilního průtoku vzduchu
- Protipožární klapka
- Snímač teploty
- Snímač teploty s korekcí
- Kombinovaný snímač teploty a vlhkosti
- Termostat
- Snímač diferenčního tlaku
- Regulační ventil 3.cest
- Regulační ventil 2.cest
- Místní ovládací skříň
- Kabelová trasa v uzavřených žlabech
- Kabelový drátožlab
- Kabelová trasa volně
- Kabelová trasa ve zdi
- Kabelová trasa v zemi společně s EI
- Hranice řízení v otevřených

- Hranice řízení v otevřených prostorech
- Rozvaděč MaR
- Rozvaděč elektro
- Trasa elektro
- Přepěťová ochrana
- M-Bus měřič
- XXX Stoupací vedení
- XXX Klesající vedení
- XXX Průběžné vedení

Pozn:
Výška snímačů prostorové teploty 150 cm nad podlahou kabel nainstalovat do instalační trubky a zasekat do zdi

Veškeré snímače umístěné v prostoru volně přístupném veřejnosti, budou umístěny do podomítkové instalační krabice a opatřené záslepkou

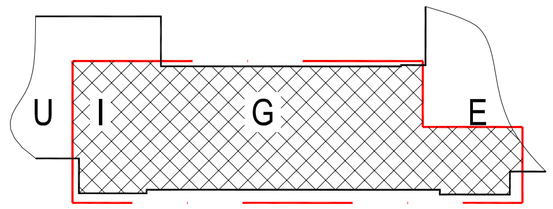

±0,000 = 396,07 m n.m. (ÚROVEŇ PODLAHY 1.NP BUDOVY G)

Generální projektant: Ing. Petr Tomický www.a-tomic.cz	Hlavní inženýr projektu: ING. PETR TOMICKÝ číslo autorizace 1004721 obor autorizace IP00	Investor: NEMOCNICE PÍSEK, Nemocnice Písek, a.s. Karla Čapka 589 397 01 Písek
Název stavby: NEMOCNICE PÍSEK, a.s. STAVEBNÍ ÚPRAVY LŮŽKOVÝCH JEDNOTEK INTERNY V BUDOVĚ G		Zakázkové číslo: DPS 13-2023 / Datum: 04/2024 / Stupeň: PROVÁDĚNÍ STAVBY / Paré:
Zpracovatel: TERMS CZ s.r.o., Krokova 17/2100, 37006 České Budějovice, Tel: +420 725 065 285, E-mail: mokub@terms-cz.com	Oddíl: MaR	Autorizace:
Odpovědný projektant: Radim Holub	Vypracoval: Radim Holub	Kontroloval: Michal Kříž
Objekt: SO 01 - BUDOVA G		
Název přílohy: PŮDORYS 3.NP	Označení přílohy: D.1.01.4g-104	Formát: 8xA4 / Měřítko: 1:100

Elektronicky podepsáno Petr Burger DiS. Datum: 2024.09.24 07:19:07 +02'00' Česká komora autorizovaných inženýrů a techniků činných ve v. RSA/4096