POHLED "A"

Symbol	Počet	Číslo článku	Popis
	2	B1	TRILUX Stella G8 M73 DW 28-40/3ML-BMC ET (3700lm, 4000K)
	20	E1	TRILUX Ambiella G2 C07 WR LED2000-840 ET DI
	4	A1	TRILUX ArmorFit M73 PW19 42-940 ET
	4	C1	TRILUX Stella G8 M84 PW19 28-40/3ML-BMC ET (3700lm, 4000K)
	3	D1	TRILUX Stella G8 M84 DW 28-40/3ML-BMC ET (3259lm, 4000K)
	8	D2	TRILUX Stella G8 M84 DW 28-40/3ML-BMC ET (4100lm, 4000K)
	8	N2	TM.ONTEC C C1 302 M ST
	1	N3	TM.ONTEC C M2 302 M ST
N1a	14	N1a	TM.ONTEC S M2 302 M ST
N1b	3	N1b	TM.ONTEC S M2 302 M ST + podvěšení plexi

- Vypínač 230V/10A, IP20
- Tlačítko se signálkou
- Sériový vypínač 230V/10A, IP20
- Sériový vypínač 230V/10A, IP20

F LED svítidlo zapuštěné 14 ks

H LED svítidlo zapuštěné 28 ks

rampa - DODÁVKA TECHNOL zářivkové svítidlo 1x36W+1x18W, IP20
1X 4W noční

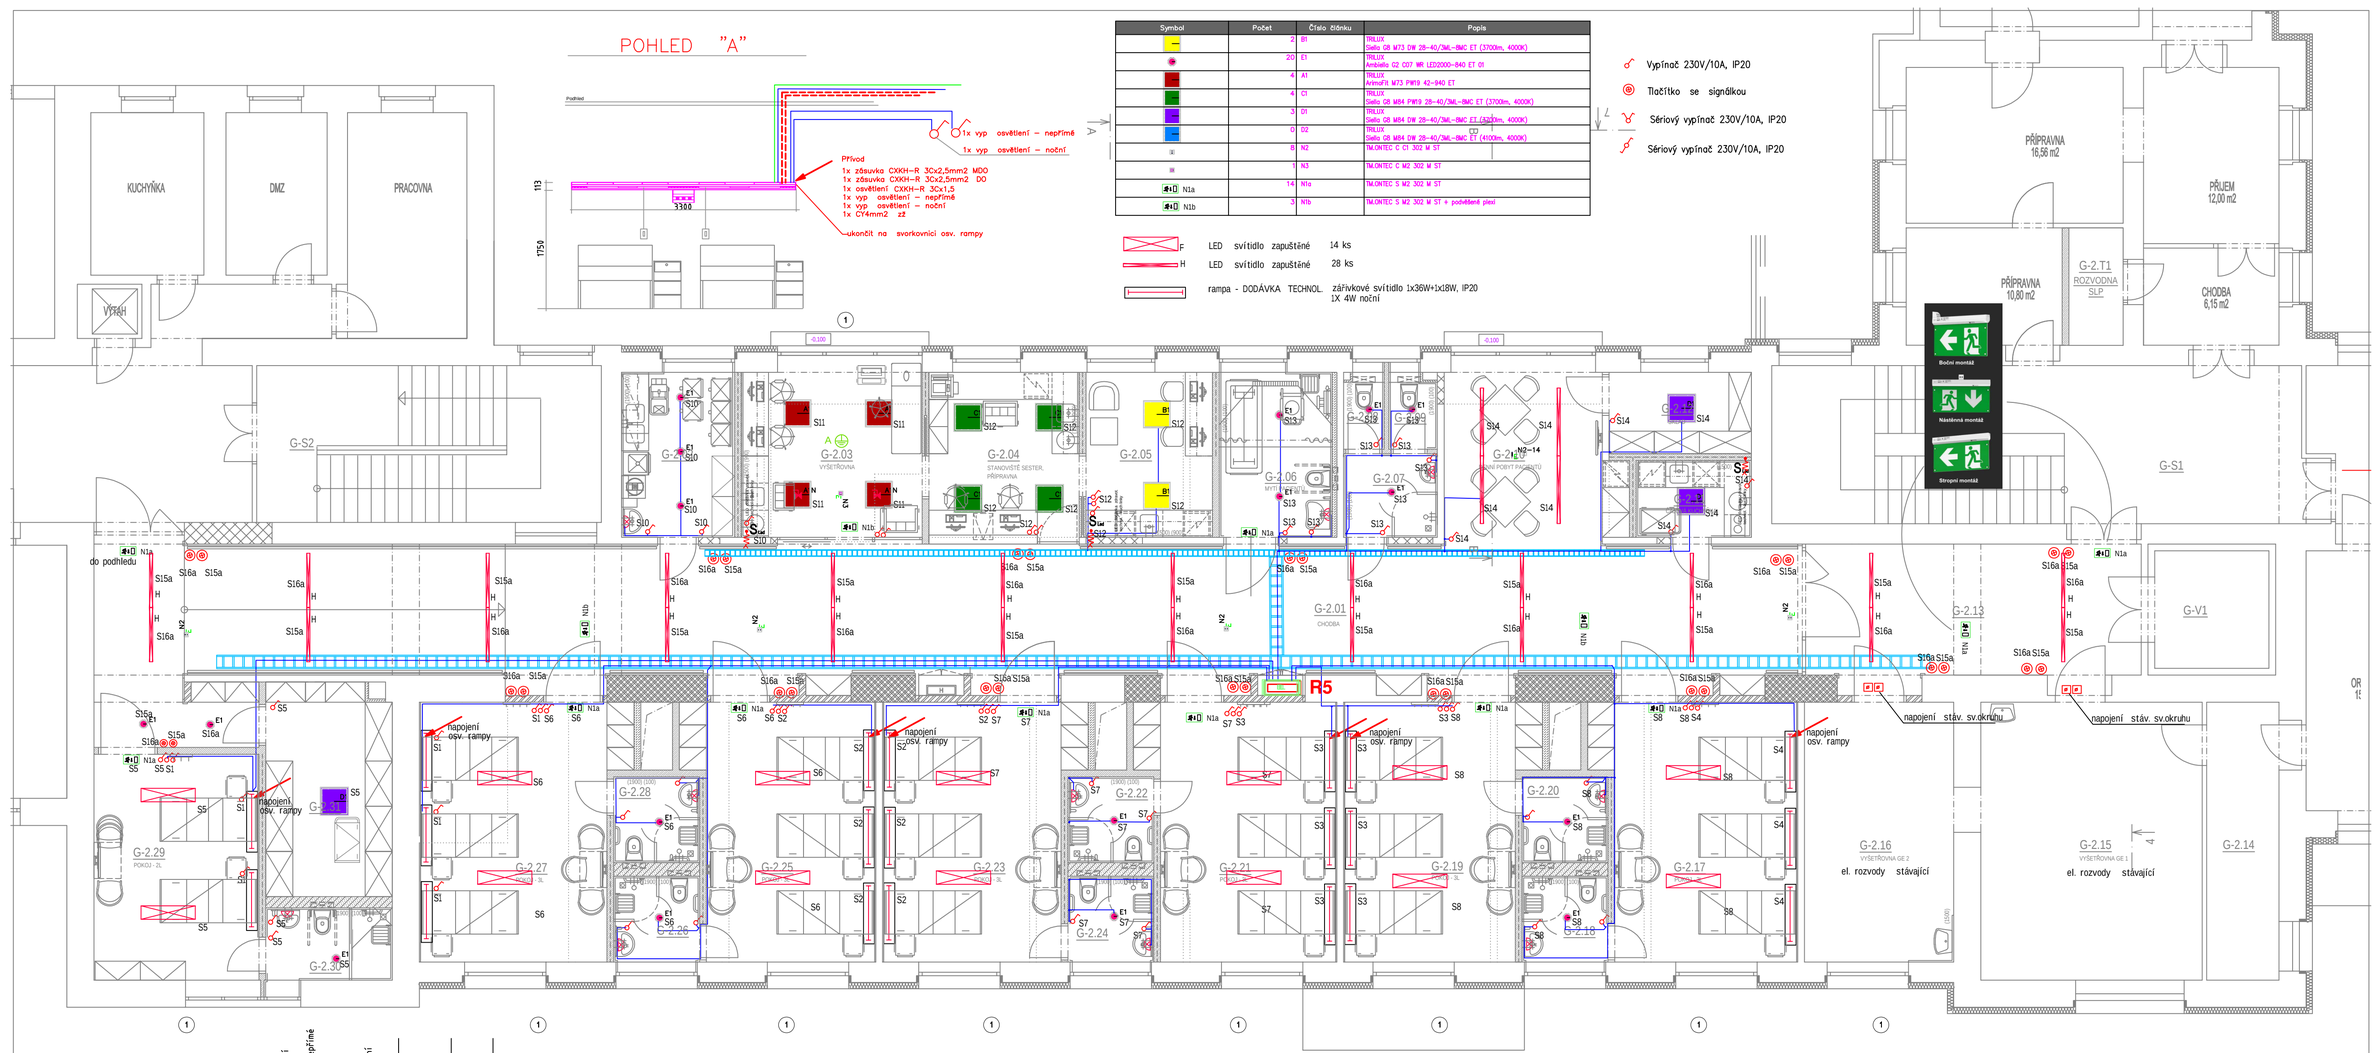

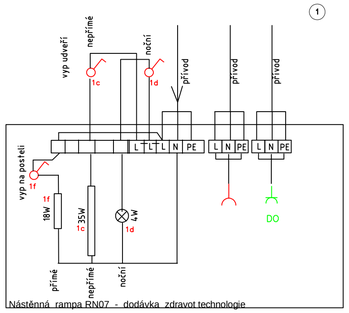

Nástěnná rampa RN07 - dodávka zdravot technologie

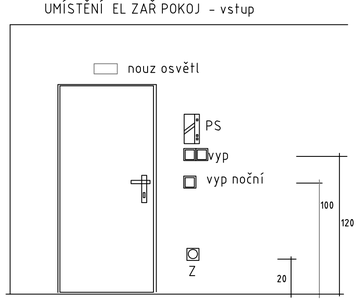

POZN :

- KÓTY EL VÝVODŮ PRO TECHNOLOGII - VIZ VÝKRESY ZDRAVOT TECHNOLOGIE
- ROZMÍSTĚNÍ OSVĚTLOVACÍCH TĚLES - VIZ VÝKRES PODHLEDŮ VE STAVEBNÍ ČÁSTI
- KABELY VIZ VYHL Č 23/2008 A 268/2011
- el rozvody : pod omítkou
  v sádrokarton příčkách
  po stropě nad podhledem OBO Grip přichytky

SOUSTAVA: TN-S~50Hz-230/400V
OCHRANA P.N.D.: SAMOČINNÝM ODP.OD SÍTĚ
zvýšená : pospojením , uzemněním, proudovým chráničem

PROSTŘEDÍ : DLE ČSN 33 2000-5-51 ed3 - normální

Typ místnosti dle ČSN 33 2140 (10) (2) (3)

OSVĚTL pokoj – OSVĚTLENÍ DLE ČSN EN 12464-1

7.11.2– 300Lx – NA LŮŽKU – OSVĚTLENÍ ZÁKLAD VYŠETŘENÍ

7.11.1– 100Lx – CELKOVÉ OSVĚTLENÍ

7.11.4– 20Lx – NOČNÍ OSVĚTLENÍ

2.NP

Generální projektant: Tomický & Martiňák www.a-tomic.cz	Hlavní inženýr projektu: ING. PETR TOMICKÝ číslo autorizace 1004721 obor autorizace IP00	Investor: NEMOCNICE PÍSEK Nemocnice Písek, a.s. Karla Čapka 589 397 23 Písek
Název stavby: NEMOCNICE PÍSEK, a.s. STAVEBNÍ ÚPRAVY LŮŽKOVÝCH JEDNOTEK INTERNY V BUDOVĚ G		Zakázkové číslo: DPS 13-2023 Paré: Datum: 04-2024 Stupeň: PROVÁDĚNÍ STAVBY
Zpracovatel: ING. FRANTIŠEK MRÁZ Lidická 144, Č. Budějovice tel: +420 602 148 587	Oddíl: EL	Autorizace: Digitálně podepsal Ing. František Mráz DN: c=CZ, 2.5.4.97=NTRCZ-45770743, o=Česká komora autorizovaných inženýrů a techniků činných ve výstavbě, ou=Elektronické autorizační razítko, ou=0101198, cn=Ing. František Mráz, sn=Mráz, givenName=František, serialNumber=PI20477, title=IE02 Datum: 2025.01.12 18:48:03 +01'00'
Odpovědný projektant: ING. Frant. MRÁZ	Vypracoval: ING. Frant. MRÁZ	Kontroloval: ING. Frant. MRÁZ
Objekt: SO 01 - BUDOVA G		
Název přílohy: 2 NP - SVĚTELNÉ ROZVODY		Označení: D.1.01.4c-101 Formát: 8XA4 Měřítko: 1:75