



4.NP střecha nad parkovištěm

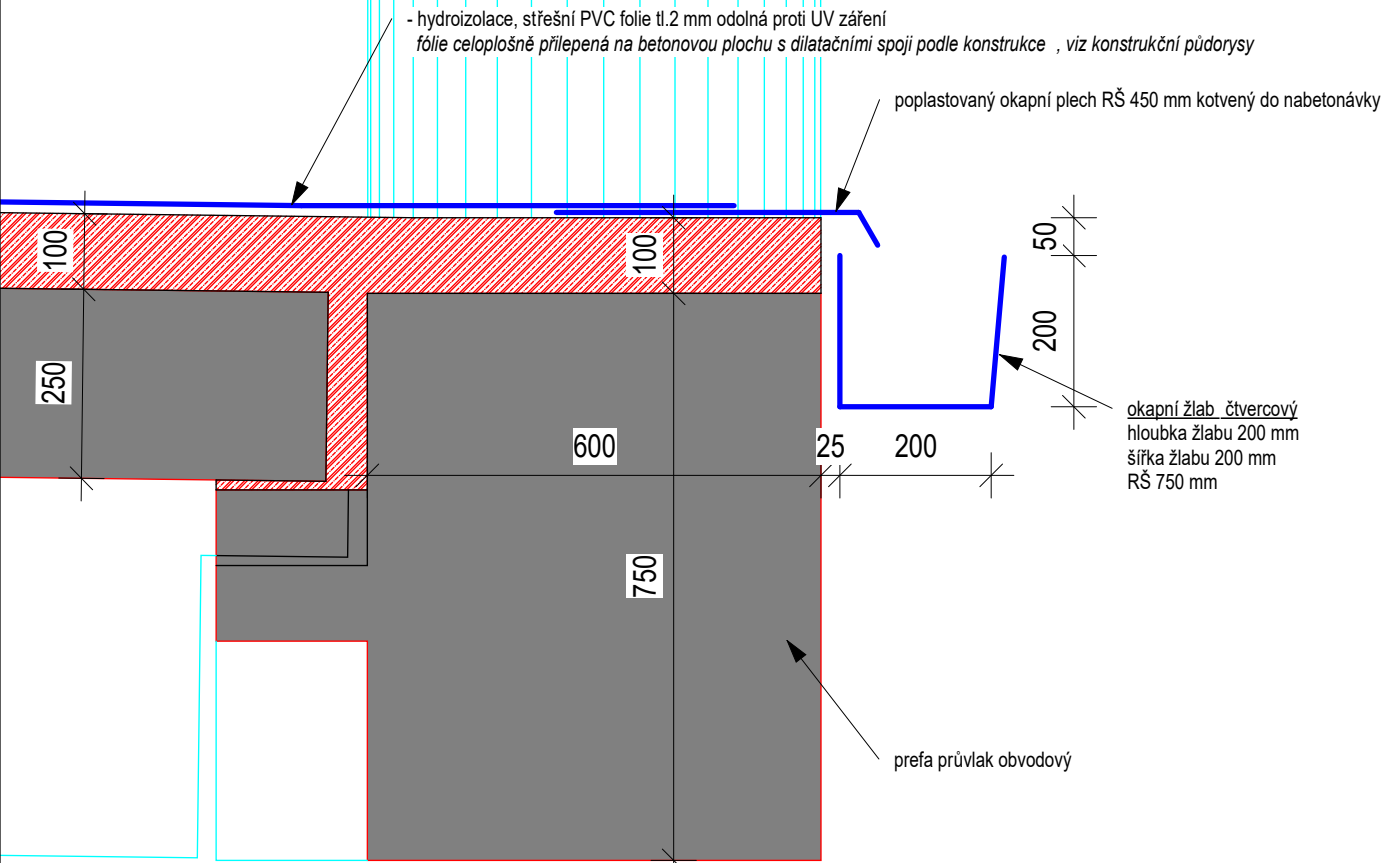

3.NP + 2.NP parkoviště

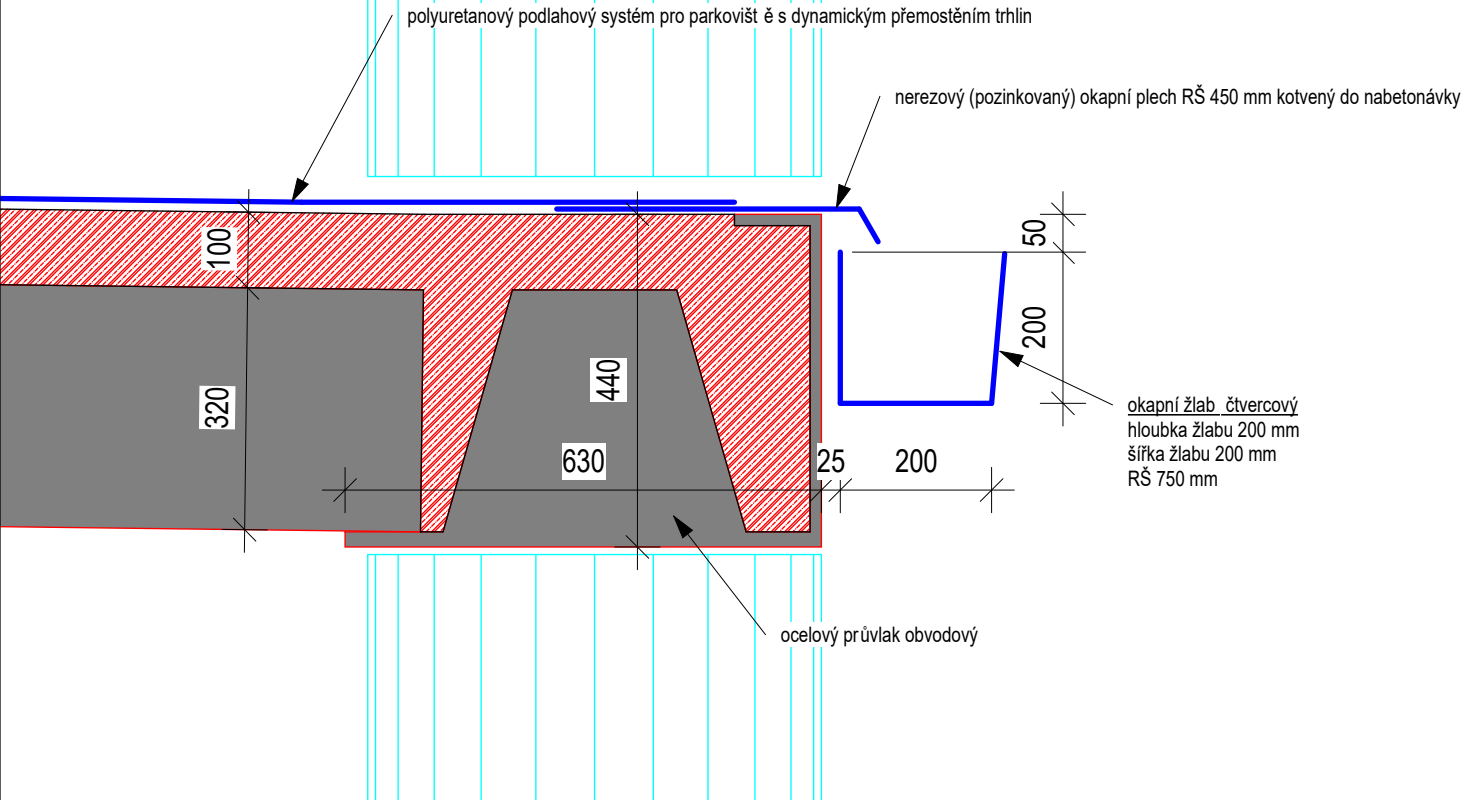

PŘÍLOHA K ODPOVĚDÍM NA DOTAZY 14.05.2025

	AGP nova spol. s r.o. Tř. 28. října 17 370 01 České Budějovice Tel: 387 021 812 Fax: 387 316 076 E-mail: agpnova@agpnova.cz www.agpnova.cz			
	Vypracoval Ivan Korch	Odpovědný projektant Ivan Korch	Architekt	Autorizoval Ing.Hajný
Název akce: PARKOVIŠTĚ PRO ZAMĚŠTNANCE A HELIPORT			Obecní úřad	České Budějovice
			Krajský úřad	Jihočeský
			Datum	07.04.2025
Místo stavby: Areál Nemocnice České Budějovice			Formát	210x594
			Měřítko	1 : 10
			Číslo zakázky	5/2024
Investor: Nemocnice České Budějovice a.s., B. Němcové 585/54 370 87 České Budějovice			Stupeň PP	
Část: Příloha:	Architektonicko stavební řešení Schéma provedení okapních hran parkovišť a střechy		Číslo výkresu	56.