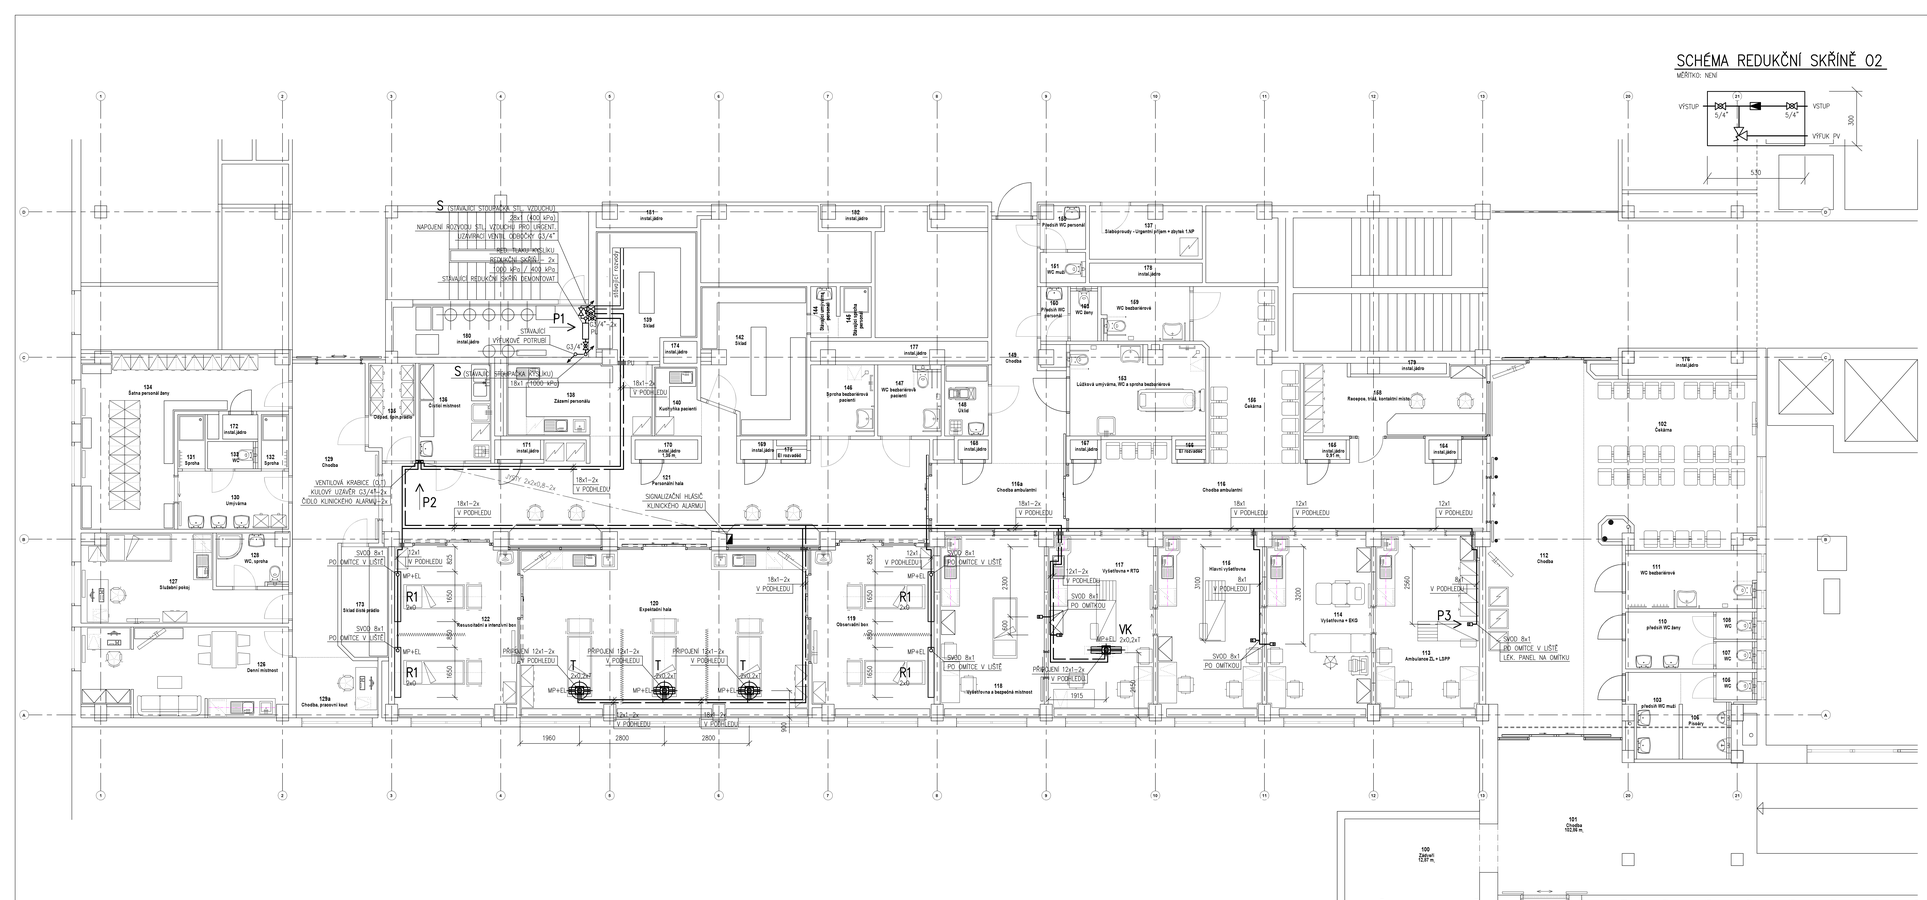

SCHÉMA REDUKČNÍ SKŘÍNĚ O2

MĚŘÍTKO: NENÍ

POHLED – P1

MĚŘÍTKO: NENÍ

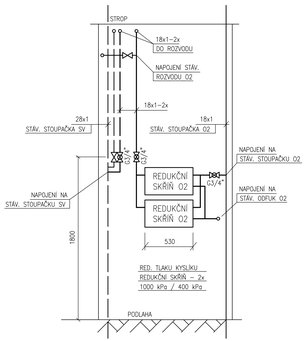

POHLED – P2

MĚŘÍTKO: NENÍ

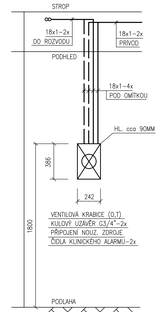

POHLED – P3

MĚŘÍTKO: NENÍ

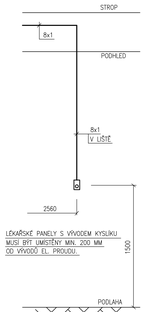

R1	LŮŽKOVÁ OSVĚTLOVACÍ RAMPA PRO 1 LŮŽKO
T	STROPNÍ STATIV
VK	STROPNÍ STATIV VERTIKÁLNĚ PŘESTAVITELNÝ
	POJISTNÝ VENTIL, otevírací přetlak 600 kPa
	REDUKČNÍ VENTIL, 2,2MPa/400kPa
A	ČÍDLO NOUZOVÉHO PROVOZNÍHO ALARMU
M	KONTROLNÍ MANOMETR
	SIGNALIZAČNÍ HLASIČ KLINICKÉHO ALARMU
	LÉKAŘSKÝ PANEL
	VENTILOVÁ KRABICE
	VENTIL UZAVÍRACÍ LAHVOVÝ UVR
	KULOVÝ UZAVÍR
	STOUPAČKA, KLESÁNÍ
	CHRÁNIČKA POTRUBÍ
	ROZVODNÉ POTRUBÍ STLAČENÉHO VZDUCHU (T)
	ROZVODNÉ POTRUBÍ KYSLÍKU (O)

VEŠKERÉ STÁVAJÍCÍ POTRUBNÍ ROZVODY MEDICINÁLNÍCH PLYNŮ VČETNĚ KONCOVÝCH PRVKŮ V ŘEŠENÉ ČÁSTI OBJEKTU BUDOU KOMPLETNĚ DEMONTOVÁNY.

VODOROVNÉ POTRUBNÍ ROZVODY JSOU VEDENY NA CHODBÁCH A V MÍSTNOSTECH V PODHLEDU V TRUBKOVÝCH OBJÍMKÁCH POD STROPEM NEBO PO ZDECH.
SVODY K LÉKAŘSKÝM PANELŮM A LŮŽKOVÝM RAMPÁM JSOU VEDENY POD OMÍTKOU. (V LIŠTÁCH).
SVODY K VENTILOVÝM KRABICÍM NA CHODBÁCH JSOU VEDENY POD OMÍTKOU.
LÉKAŘSKÉ PANELY JSOU UMÍSTĚNY NA STĚNÁCH VE VÝŠCE 1500 MM NAD PODLAHOU.

TRASY POTRUBNÍCH ROZVODŮ NUTNO KOORDINOVAT S OSTATNÍMI POTRUBNÍMI ROZVODY A ROZVODY ELEKTRO. POTRUBÍ MEDIPLYNŮ SE DOPORUČUJE MONTOVAT PO ROZVODECH VZT.

REVIZE 08/2025

TK PROJEKT LIBEREC ING. ZBYNĚK KVAPIL Lesní 43 460 01 Liberec 12	Profesní část **Rozvody medicinálních plynů**	Autorizovat
	Vypracoval: Ing. Zdeněk Krajzl Odpovědný projektant: Ing. Zdeněk Krajzl	

AGP nova spol. s r.o. Tř. 28. října 17 370 01 České Budějovice
Tel: 387 021 812 Fax: 387 316 078 E-mail: agpnova@agpnova.cz www.agpnova.cz

Název akce:	**Stavební úpravy pro urgentní příjem interních oborů Nemocnice Tábor, a.s.**	Oborní účel	Tábor
		Kraský úřad	Jihočeský
		Datum	**30.06.2021**
Místo stavby:	**Kpt. Jaroše 200/10, 390 03 Tábor**	Formát	10 x A4
		Měřítko	1 : 50
Investor:	Nemocnice Tábor a.s., Kpt. Jaroše 10, 390 03 Tábor	Číslo zakázky	08/2019
		Stupeň dokumentace pro provádění stavby	Objekt **SO 01**
Část:	**D.1.4.6 Rozvody medicinálních plynů**	Číslo výkresu	**D.1.4.6-01**
Příloha:	**PODORYS 1.NP**		