
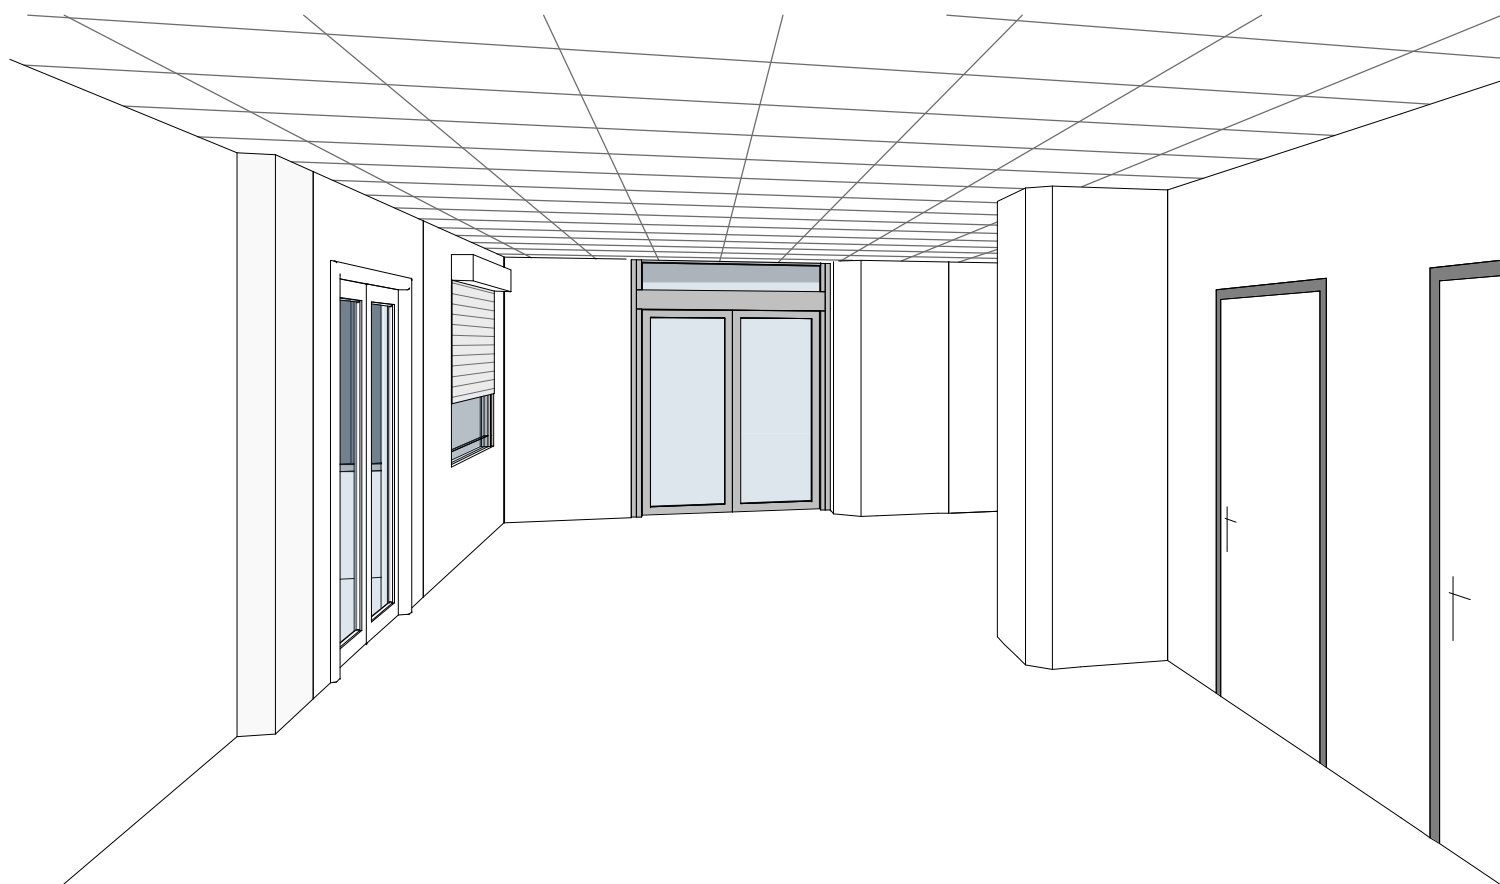


pohled od recepcce

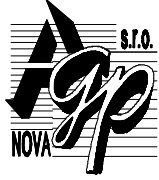

pohled od příjezdu sanitek

ZMĚNA dispozice - čekárna proti recepci

	AGP nova spol. s r.o. Tř. 28. října 17 370 01 České Budějovice Tel: 387 021 812 Fax: 387 316 076 E-mail: agpnova@agpnova.cz www.agpnova.cz			
	Vypracoval Ivan Korch	Odpovědný projektant Ivan Korch	Architekt	Autorizoval --
Název akce: Stavební úpravy pro urgentní příjem interních oborů Nemocnice Tábor, a.s.			Obecní úřad Tábor	
Místo stavby: Tř. Kpt. Jaroše 200/10, 390 03 Tábor			Krajský úřad Jihočeský	
			Datum 02.10.2025	
			Formát A3	
Investor: Nemocnice Tábor, a.s., Kpt.Jaroše 10, 390 03 Tábor			Měřítko 1 : 50	
			Číslo zakázky 08/2019	
			Stupeň PS - 2.etapa	Objekt
Část: Architektonické a stavebně technické řešení			Číslo výkresu 1.08	
Příloha: Perspektivy přesunuté čekárny				