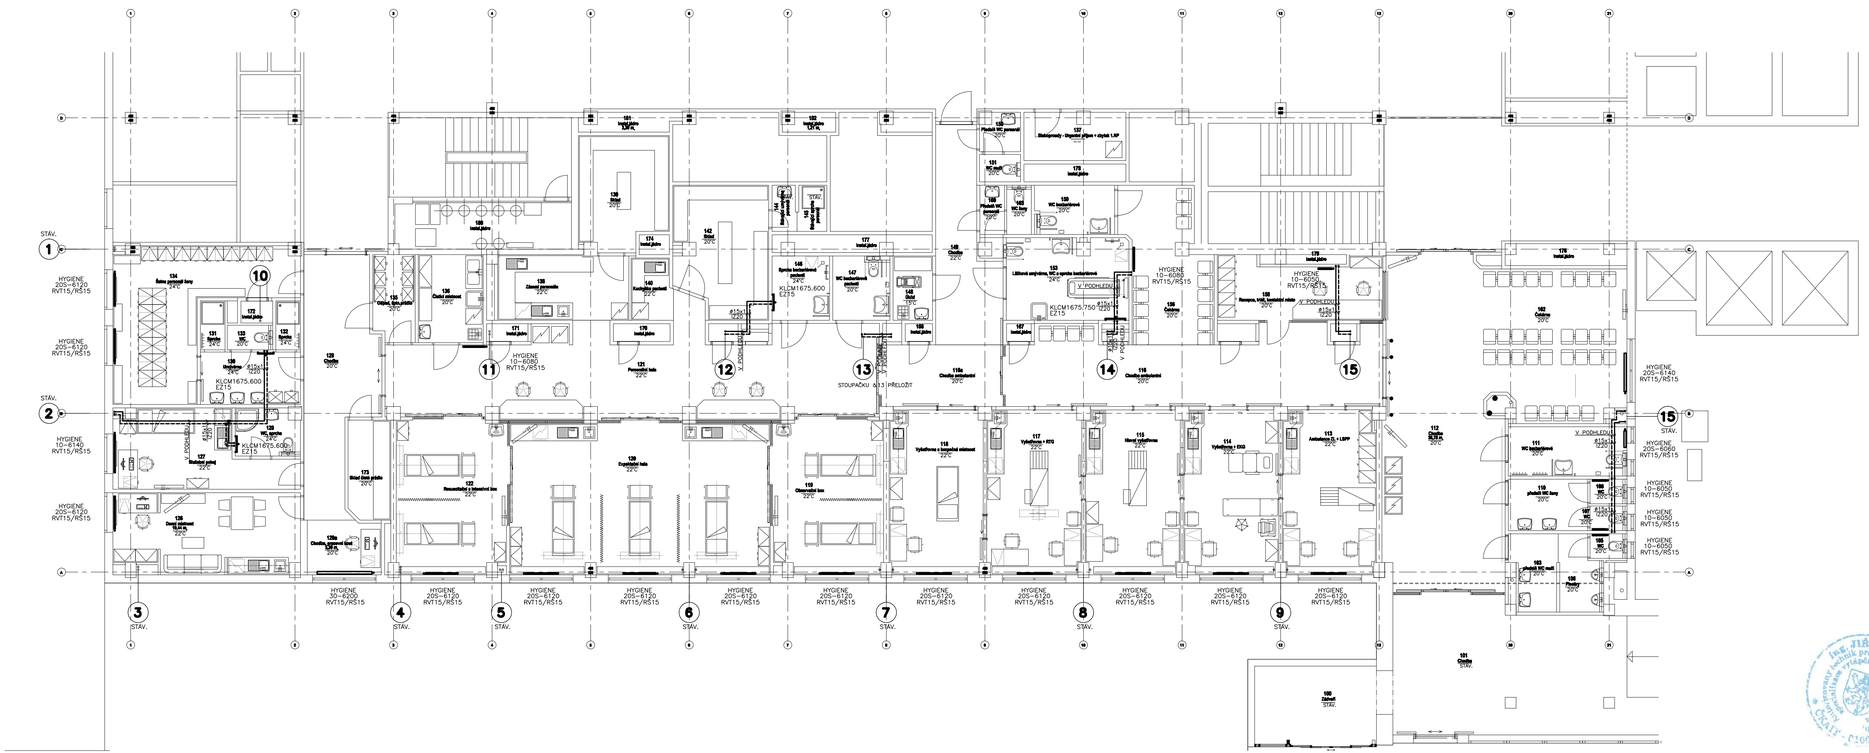

KOTVENÍ POTRUBÍ :

ROZVODY POD STROPEM KOTVENY DO STROPNÍ KONSTRUKCE NA CHEM. KOTVY
VZOR ZAVĚŠENÍ POTRUBÍ POD STROPEM

POTRUBÍ ULOŽENO NA TYPOVÝCH KONZOLÁCH A OBJÍMKÁCH
POUŽITÁ OCEL NA ZÁVĚSY ŽÁROVĚ ZINKOVANÁ (TYPOVÁ)
MONTÁŽ POTRUBNÍCH ROZVODŮ V SOUČINNOST S VZT
(AŽ PO MONTÁŽI VZT...)

DN	VZDÁLENOST UCHYCENÍ
DN10	1,5m
DN15	1,5m
DN20	1,8m
DN25	2,1m
DN32	2,4m

LEGENDA

KKF	KULOVÝ KOHOUT S FILTREM V KOULI
KK	KULOVÝ KOHOUT R 250D
STAD/2	VYVAŽOVACÍ VENTIL TYPU STAD S VYPOUŠTĚNÍM
PŠ	PŘÍMÉ ŠROUBENÍ
VK	VYPOUŠTĚCÍ KOHOUT R 650
ON	ODVZDUŠŇOVACÍ NÁDOBKA
OV	ODVZDUŠŇOVACÍ VENTIL
AOV	AUTOMATICKÝ ODVZDUŠŇOVACÍ VENTIL
ZV	ZPĚTNÝ VENTIL PRUŽINOVÝ
STAP	REGULÁTOR DIFERENČNÍHO TLAKU TYPU STAP
EZ	RADIÁTOROVÝ VENTIL JEDNOVTOKOVÝ PRO REGISTRY
KLCM1820.600	OTOPNÝ REGISTR TYPU KORALUX – VZORKOVAT
RVT	RADIÁTOROVÝ VENTIL S TERMOSTATICKOU HLAVICÍ
RŠ	RADIÁTOROVÉ ŠROUBENÍ
20S–6100	DESKOVÁ TĚLESA TYP HYGIENE
– – – – –	TOPNÁ VODA OKRUH OT. TĚLESA – ZPÁTEČKA 50°C
———	TOPNÁ VODA OKRUH OT. TĚLESA – PŘÍVOD 70°C

PŘÍPOJKY K OTOPNÝM TĚLESŮM VŠECHNY ø15x1

Te=-17°C

GENERÁLNÍ PROJEKTANT

AGP nova spol. s r.o.
Projektová a obchodní spol. s r.o.
17. 28. října 17
370 01 České Budějovice
Tel: 387 021 812
Fax: 387 316 076
E-mail: agpnova@agpnova.cz
www.agpnova.cz
Pracoviště projekce
Nová ulice 17
370 01 České Budějovice
tel.: +420 387 021 813

Vypracoval	Odpovědný projektant	Architekt	Autorizoval
Ivan Korch	Korch	Korch	

Technika prostředí stavby – VYTÁPĚNÍ
ING. JIŘÍ SUKDOL
HŮRY 26
373 71 RUDOLFOV
sukdol@dim.cz, TEL. : 603 854 094

Číslo: D.1.4.3 VYTÁPĚNÍ
Zodpovědný projektant: ING. JIŘÍ SUKDOL

Název akce:	STAVEBNÍ ÚPRAVY PRO URGENTNÍ PŘÍJEM INTERNÍCH OBORŮ NEMOCNICE TÁBOR a.s.	Obecní úřad	TÁBOR
		Krajský úřad	
		Datum	ŘÍJEN 2025
Místo stavby:	Nemocnice Tábor a.s., Tř. Kpt. Jaroše 200/10, Tábor 390 03	Formát	
		Měřítko	1:100
		Číslo zakázky	
Investor:	Nemocnice Tábor a.s., Tř. Kpt. Jaroše 200/10, Tábor 390 03	Stupeň	DPS
		Objekt	
Část:	PŮDORYS 1.N.P. (SO–01)	Číslo výkresu	D.1.4.3.2