
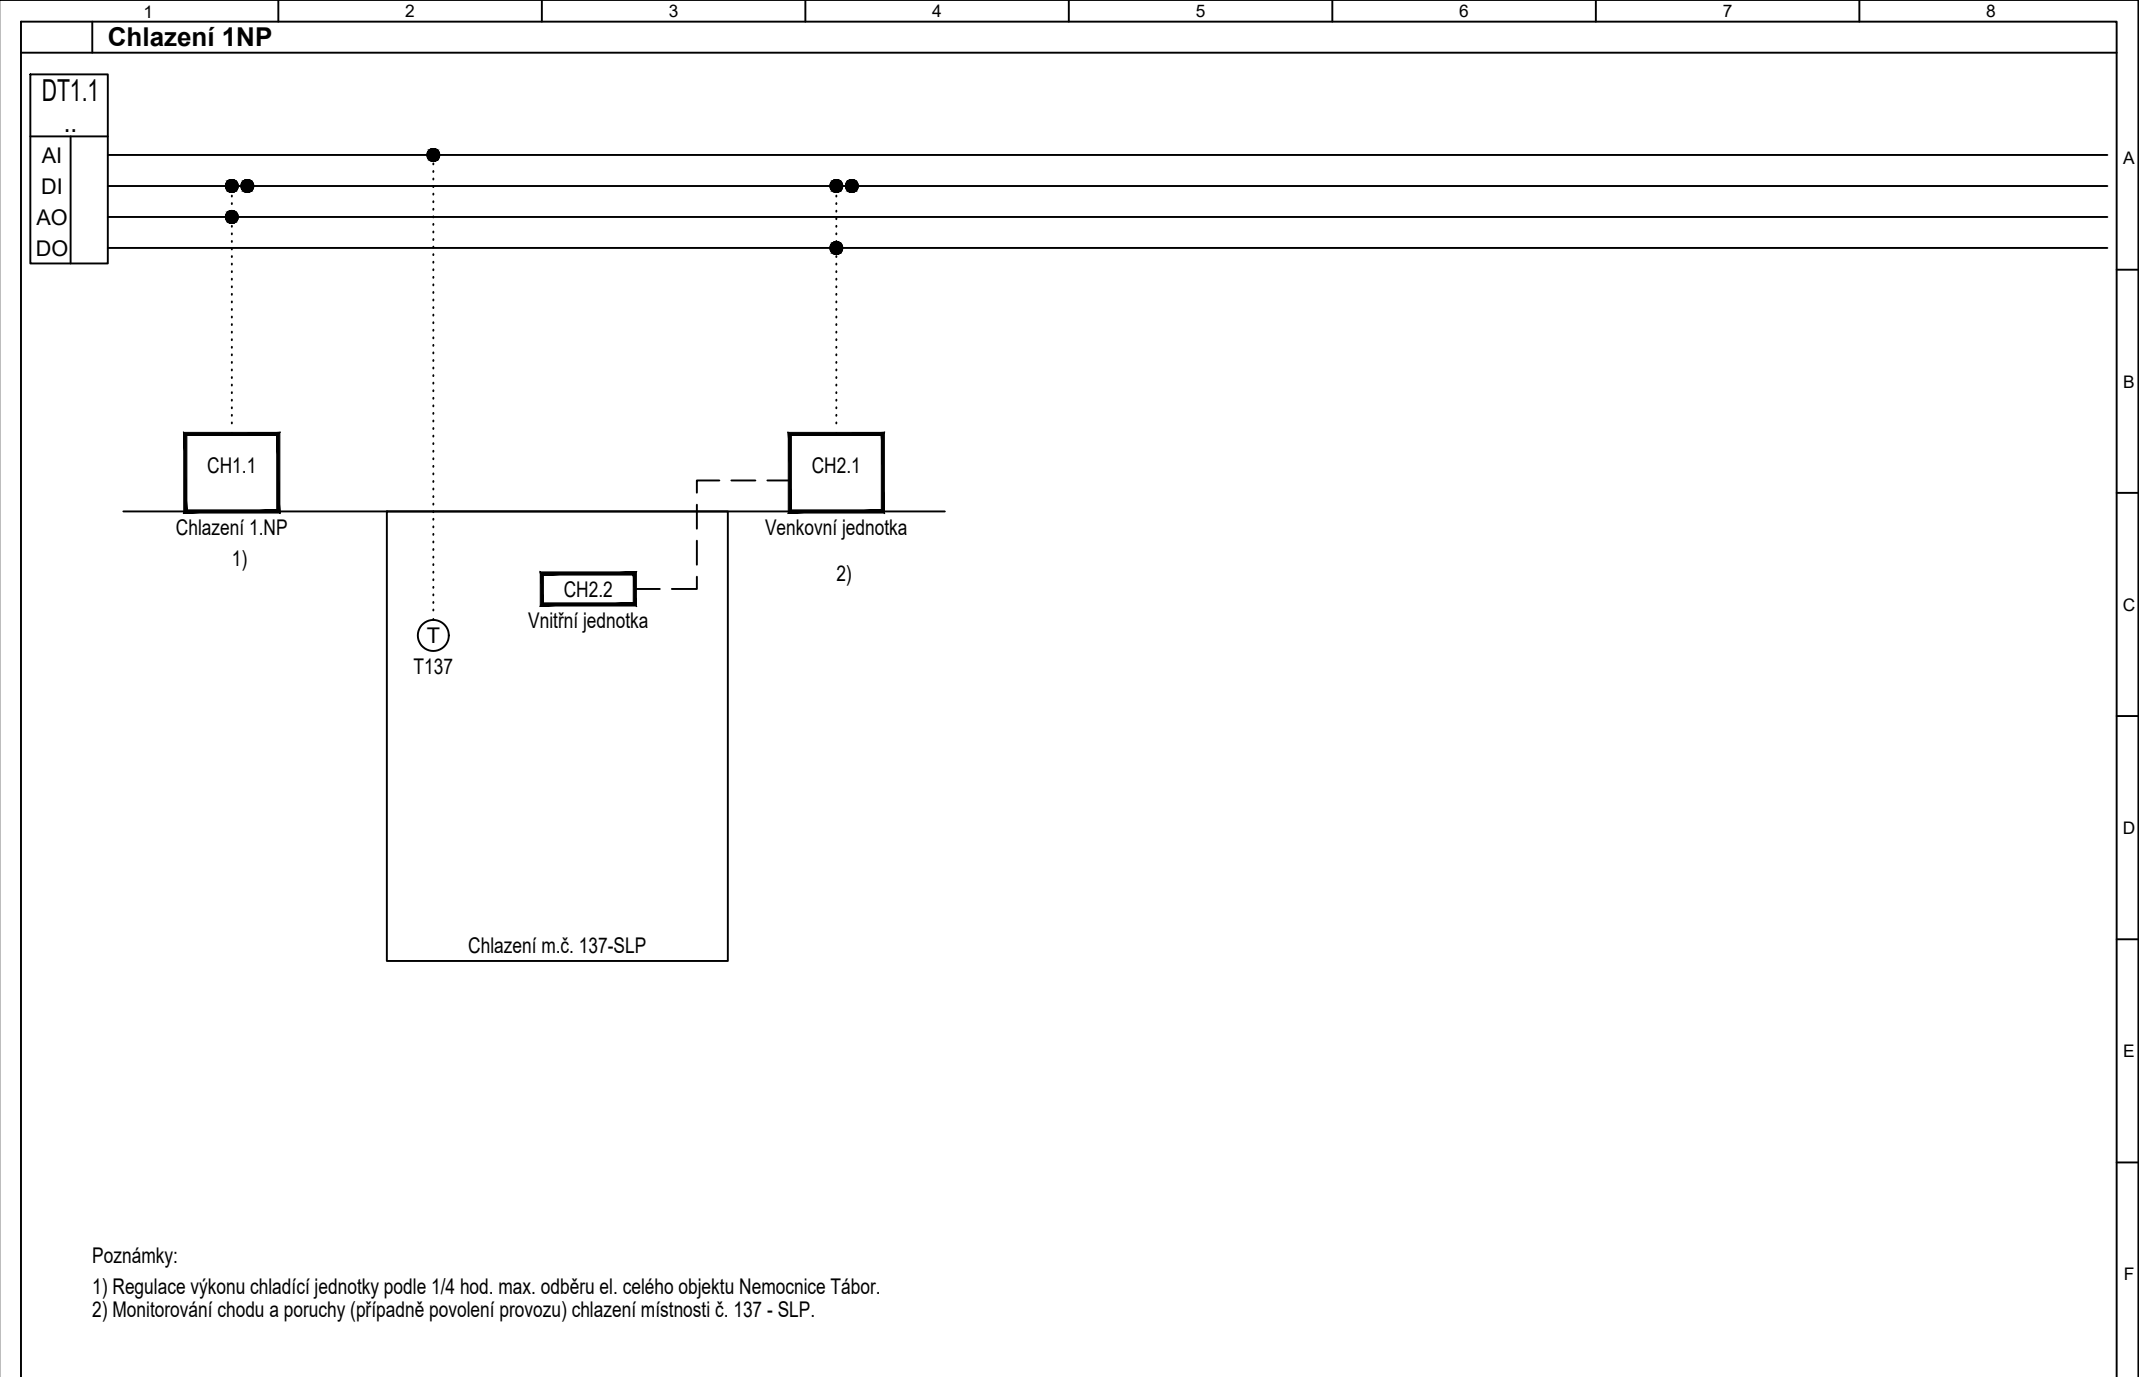


[illegible]


ZMĚNA	DATUM	POPIS ZMĚNY	JMÉNO

	VYPRACOVAL	ZODPOVĚDNÝ PROJEKTANT	ODPOVĚDNÝ VEDOUCÍ	<div></div> <div>měření a regulace</div> <div>Karolíny Světlé 2556 370 04 České Budějovice tel: +420 387 007 811 e-mail: ces@ces-mar.cz</div>	
	Ing. Petr Pelikán	Ing. Petr Pelikán	Josef Šanda		
	Ing. Petr Pelikán	Ing. Petr Pelikán			
MÍSTO STAVBY	Tábor				
INVESTOR	Nemocnice Tábor, a.s. Kpt. Jaroše 2000 390 03 Tábor				
NÁZEV AKCE	Nemocnice Tábor a.s. Stavební úpravy pro urgentní příjem interních oborů Nemocnice Tábor, a.s. PS - 2.etapa			DOKUMENTACE	DPS
				DATUM	10/2025
				POČET FORMÁTŮ	3
STAVEBNÍ OBJEKT				ČÍSLO ZAKÁZKY	225.40
				ARCHIVNÍ ČÍSLO	
DÍLČÍ ČÁST	Měření a regulace			MĚŘÍTKO ---	KOPIE ČÍSLO
NÁZEV VÝKRESU	Schéma MaR			ČÍSLO VÝKRESU 2	



ČES s.r.o. K. Světlé 2556 Č. Budějovice	Stavba: Nemocnice Tábor a.s. Stavební úpravy pro urgentní příjem interních oborů Nemocnice Tábor, a.s. PS - 2.etapa	Investor:	Vypracoval:	Odpovědný vedoucí:	Stupeň PD:	Datum:	Rozvaděč:
		Nemocnice Tábor, a.s.	Ing. Petr Pelikán	Josef Šanda	DPS	10/2025	DT1.1
		Název výkresu:	Odpovědný projektant:		C. zakázky:	Změna:	List:
		Chlazení 1NP	Ing. Petr Pelikán	Ing. Petr Pelikán	225.40		2

Schéma komunikace řídicího systému

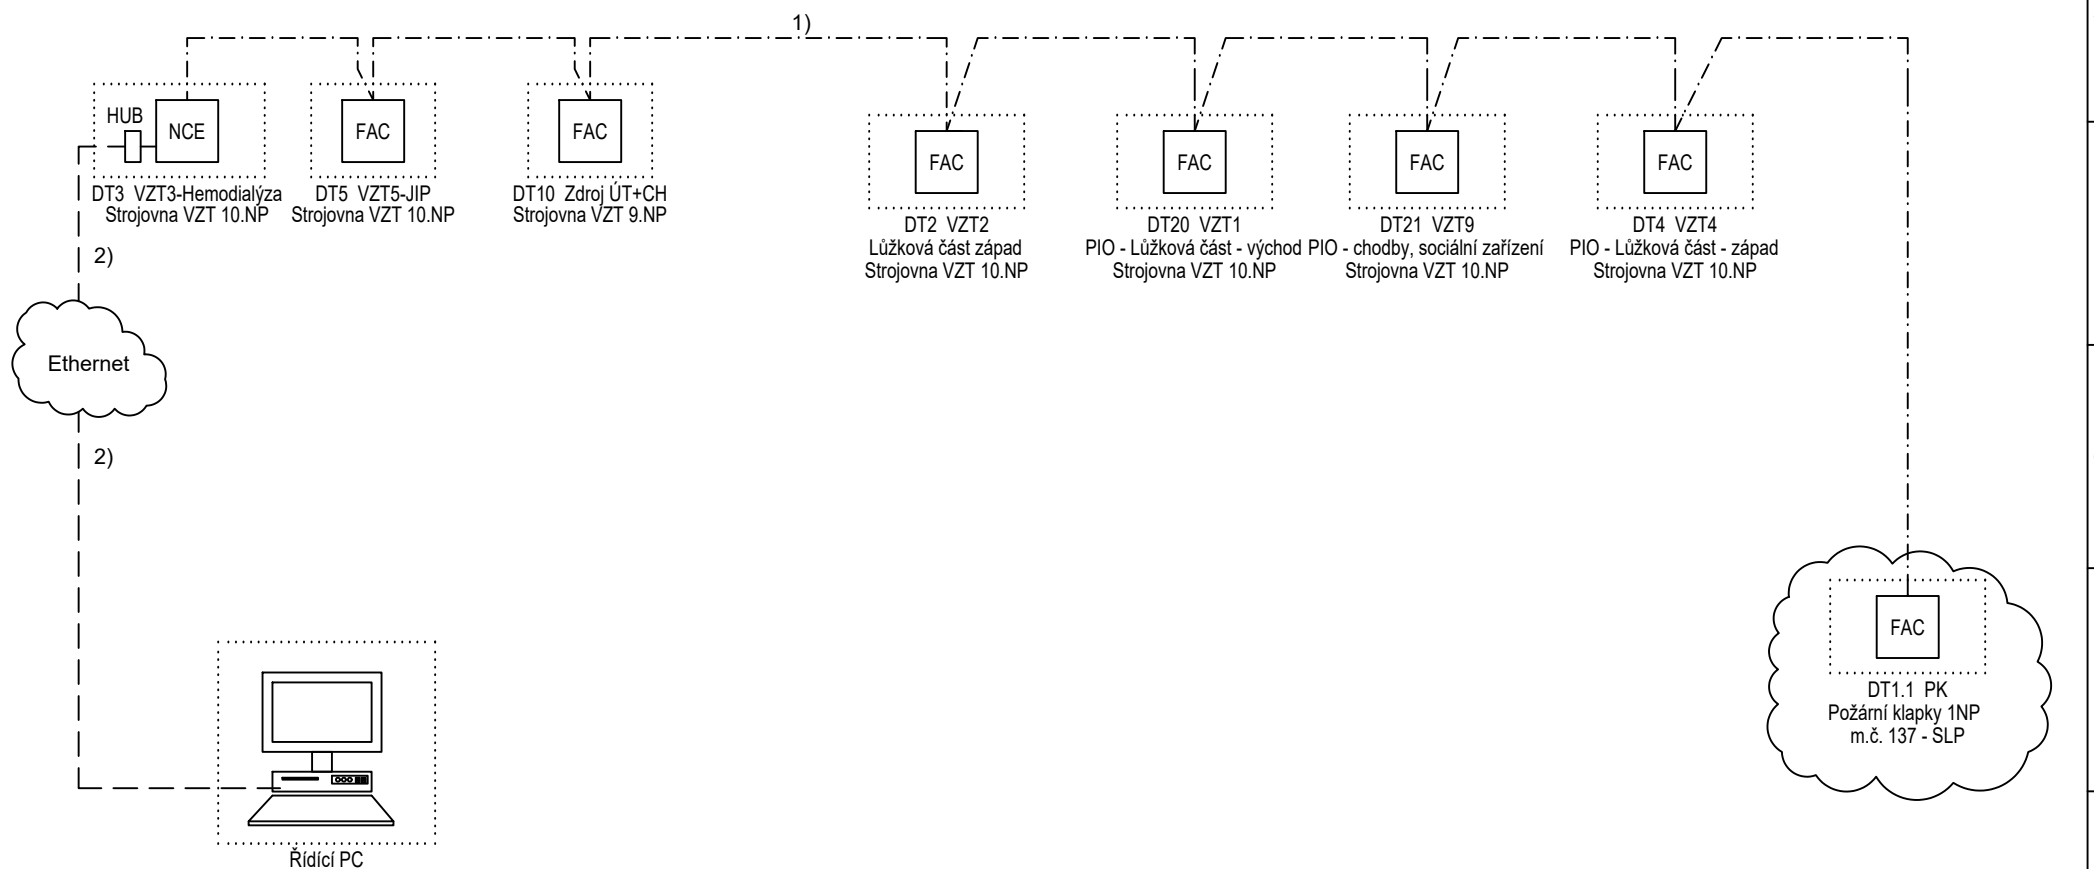

- · — · — Komunikace N2 BUS
- — — Komunikace Ethernet

Poznámka:

- 2) Kabelové propojení Ethernet do místní sítě zajišťuje profese SLP (případně investor).