
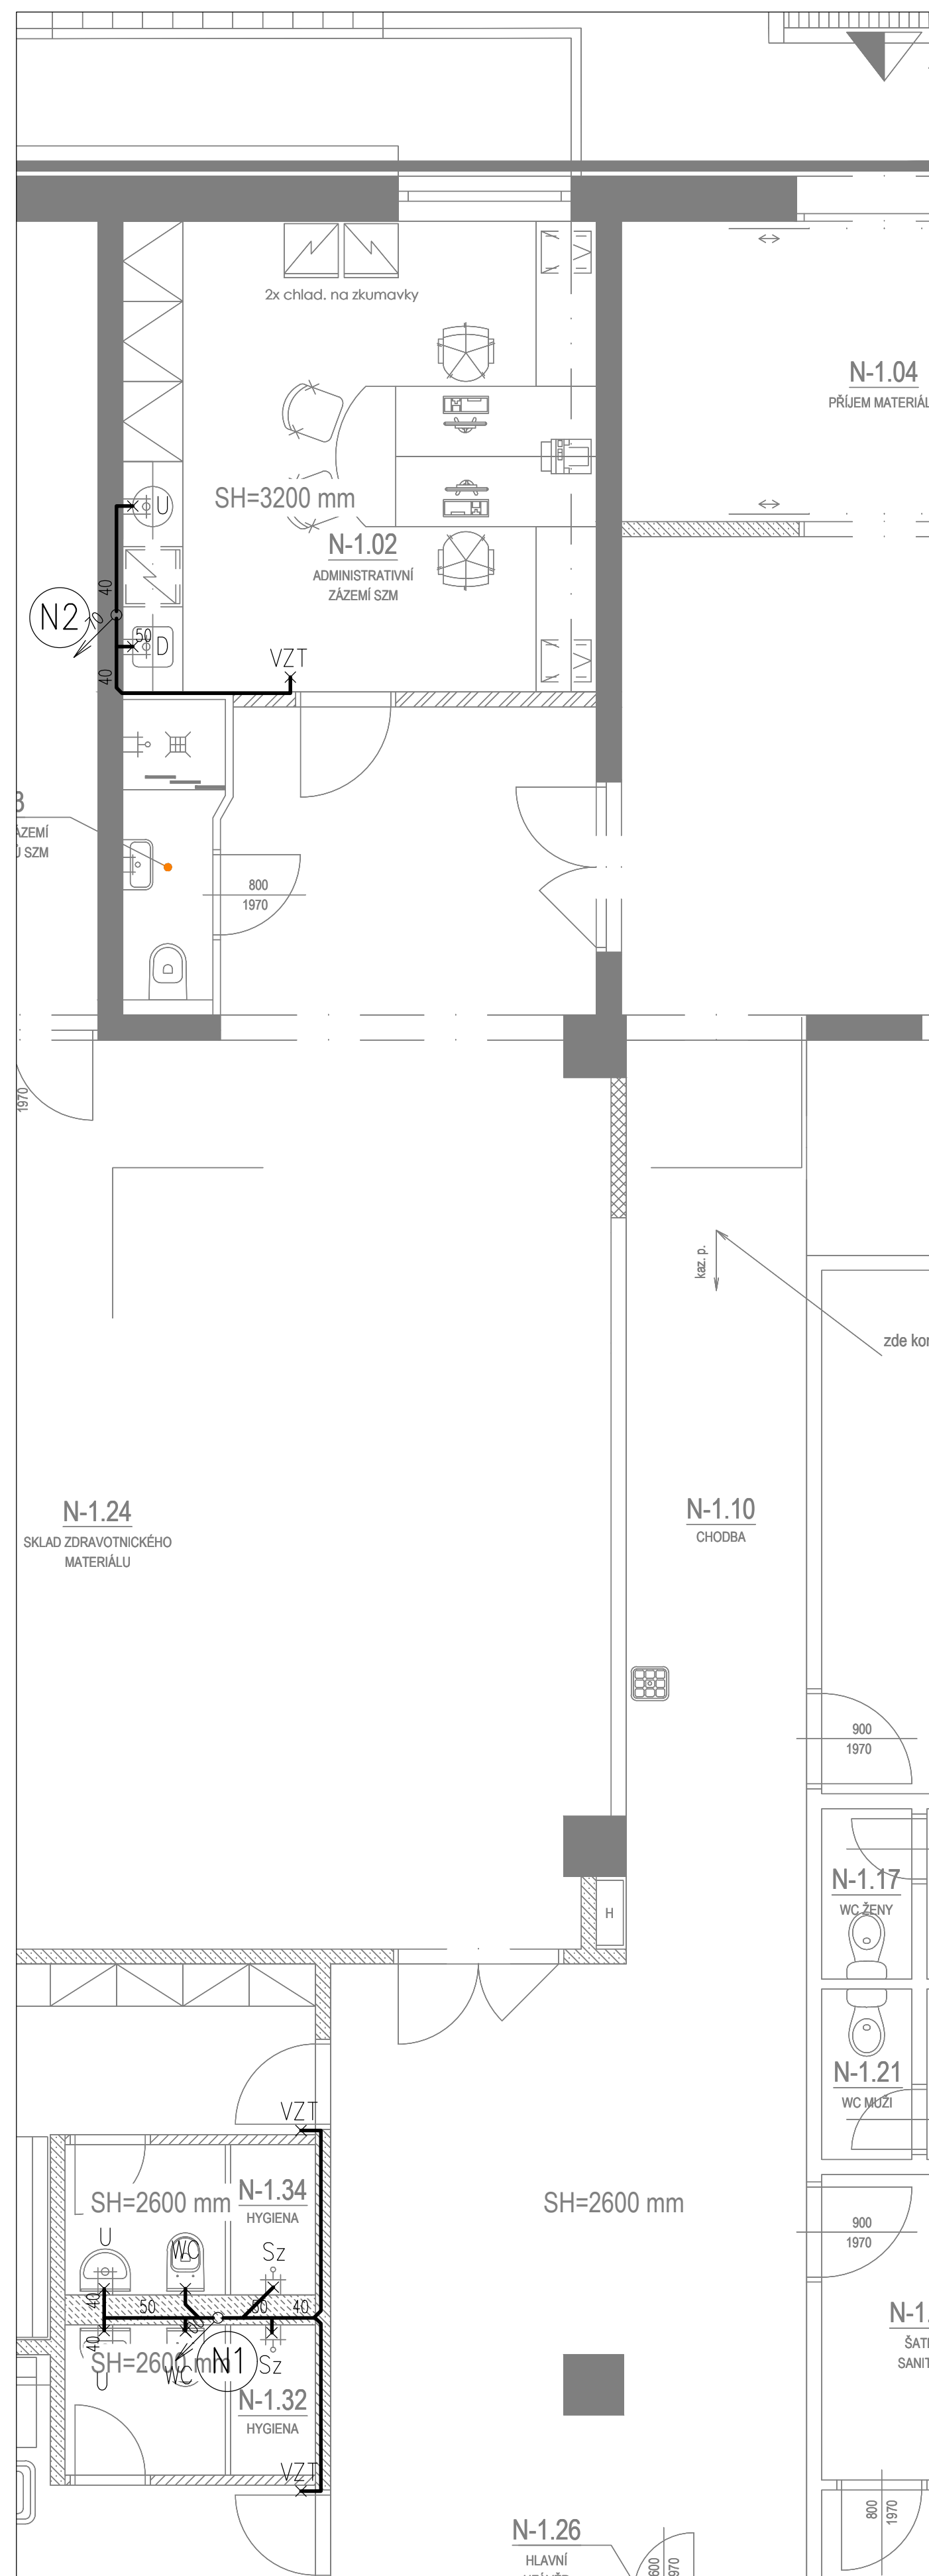


dova F

# Přístavba K1

# Budova K

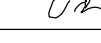

Generální projektant:		Hlavní inženýr projektu: Ing. PETR TROJANOVSKÝ Ing. PETR TROJANOVSKÝ Číslo autorského listu: 100/2021 datum autorizace: 01/02/2021	Investor: <b>NEOHEC PÍSEK s.r.o.</b> Nemocnice Písek Kauza č. 558 372 01 Písek
Název stavby:		Zakázka č.: DPS 03-2021 Datum: 03-2021 Stupeň: PROVÁDĚNÍ STAVBY	
<b>NEOMOCNICE PÍSEK, a.s.</b> <b>MODERNIZACE URGENTNÍHO PŘÍJMU</b>			
Zamovnatel:		Oslovení:	Autorizace:
HPO a.s. s.r.o., Dvůrková 5, Brno 611 00 IČ: 42303738 004 004 E-mail: <a href="mailto:informace@hpo.cz">informace@hpo.cz</a> <a href="http://www.hpo.cz">www.hpo.cz</a>		<b>ZTI</b>	
Odpovědný projektant:		Hodnotitel:	
ING. LADISLAV PÍŘAL VYPOČETNÍ BUDOVY ING. LADISLAV PÍŘAL		VYPOČETNÍ BUDOVY ING. LADISLAV PÍŘAL	
Objekt:		SO 01 - PŘÍSTAVBA BUDOVY K	
Název přílohy:		Číslovný přílohy:	Formát: 21
PUDOVÝ KANALIZACE I NP		D.1.01.40-102	Měřítko: