


TRASA PŘÍPOJKY NN ZE STÁVAJÍCÍ ROZVODNY (M 1:500)

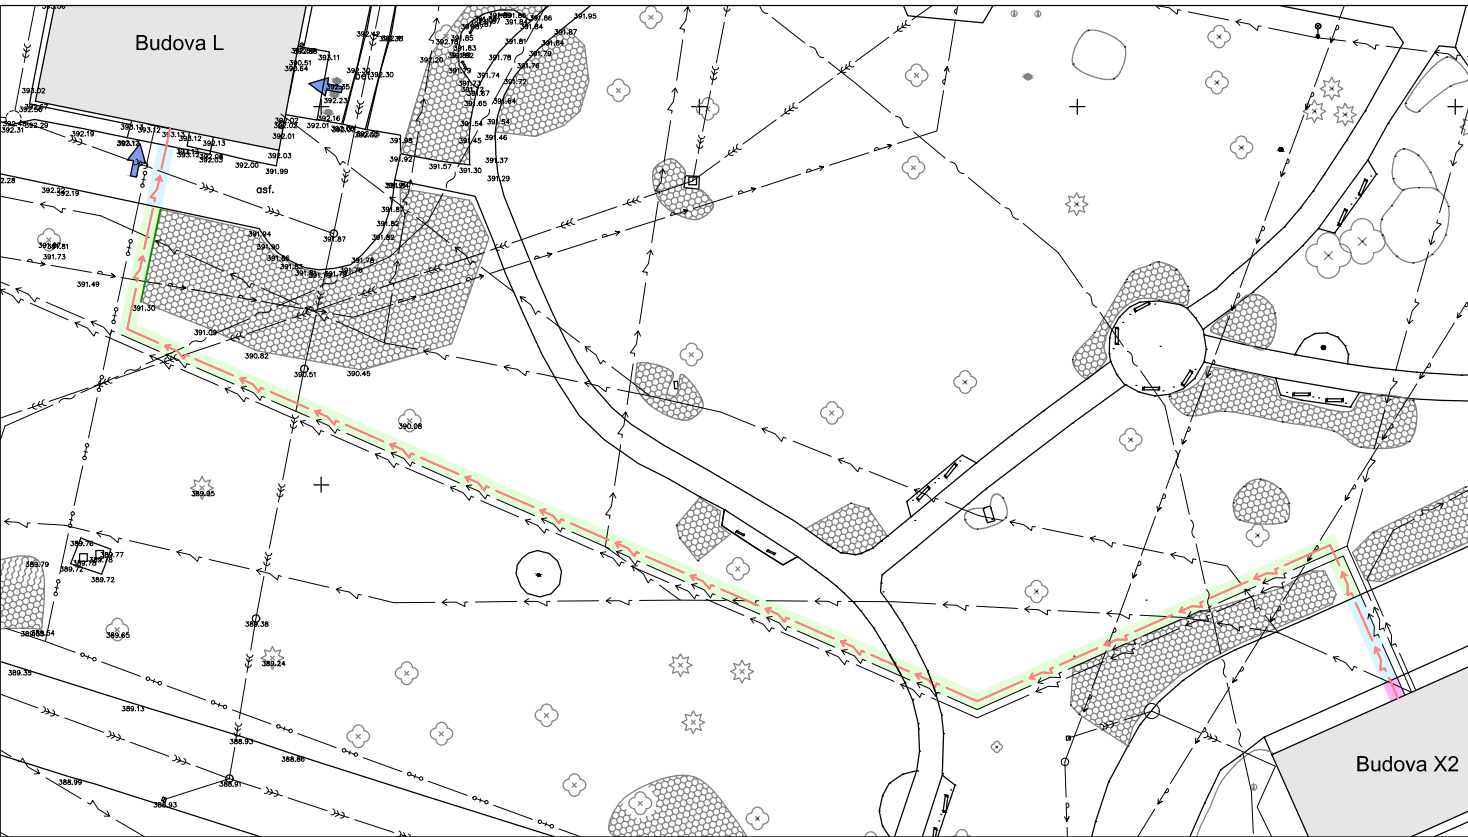

LEGENDA INŽENÝRSKÝCH SÍTÍ			
	stávající	nové	rušené
KANALIZACE DEŠŤOVÁ			
KANALIZACE SPLAŠKOVÁ			
KANALIZACE JEDNOTNÁ			
VODOVOD			
ROZVOD CHLADU			
SILNOPROUD NN			
SLABOPROUD			
VENKOVNÍ OSVĚTLENÍ			

LEGENDA SOUŘADNIC (S-JTSK)			
ČÍSLO BODU	X	Y	
1	1128850,168	773734,799	
2	1128845,748	773756,637	
3	1128815,000	773729,770	
4	1128818,749	773886,398	

OZNÁČENÍ VÝTYČOVACÍHO BODU A SMĚROVÝCH OS

LEGENDA OBJEKTŮ A PLOCH	
	STÁVAJÍCÍ BUDOVÝ AREÁL
	STÁVAJÍCÍ KOMUNIKACE
	STÁVAJÍCÍ PODZEMNÍ INSTALAČNÍ KANÁLY
	STÁVAJÍCÍ ZELEN (KĚRE)
	STÁVAJÍCÍ ZELEN (STROMY)
	STÁVAJÍCÍ TERÉNNÍ ÚPRAVY
	PŮVODNÍ KOMUNIKACE A DALŠÍ VENKOVNÍ PLOCHY URČENÉ K VYBOURÁNÍ
	ODSTRANĚNÍ RESP. DEMONTÁŽE VENKOVNÍHO OSVĚTLENÍ, DOPRAVNÍCH ZNAČEK A DALŠÍCH DROBNÝCH PŘEDMĚTŮ
	NOVÉ ŘEŠENÁ PŘÍSTAVBA URGENTNÍHO PŘÍJMU
	ČÁSTI STÁVAJÍCÍCH BUDOV URČENÉ K REKONSTRUKCI
	NOVÉ ŘEŠENÉ VYROVNÁVACÍ OBJEKTY (SCHODIŠTE, PODESTY, OPĚRNÉ STĚNY) Z BETONOVÝCH KONSTRUKCÍ
	NOVÉ ŘEŠENÉ RESP. RENOVOVANÉ KOMUNIKACE S ŽIVÝČNÝM KRYTEM
	NOVÉ ŘEŠENÉ RESP. RENOVOVANÉ ZPEVNĚNÉ PLOCHY S KRYTEM Z BETONOVÉ ZÁMKOVÉ DLAŽBY
	NOVÉ ŘEŠENÉ RESP. RENOVOVANÉ CHODNÍKY S KRYTEM Z BETONOVÉ ZÁMKOVÉ DLAŽBY
	NOVÉ ŘEŠENÉ OKAPOVÉ CHODNÍKY Z PLAVENÉHO ŘÍČNÍHO KAMENIVA (KAČÍREK)
	NOVÉ ŘEŠENÉ TERÉNNÍ A SADOVÉ ÚPRAVY (SVAHOVÁNÍ, OHUMUSOVÁNÍ, ZATRAVNĚNÍ)
	NOVÉ ŘEŠENÁ ZELEN (KĚRE)
	NOVÉ ŘEŠENÁ ZELEN (STROMY)
	NOVÉ ŘEŠENÁ RETENČNÍ NÁDRŽ
	NOVÉ ŘEŠENÉ RESP. RENOVOVANÉ SVISLÉ DOPRAVNÍ ZNAČENÍ
	VSTUPY DO STÁVAJÍCÍCH BUDOV
	NOVÉ ŘEŠENÉ VSTUPY DO BUDOV
	NOVÉ ŘEŠENÉ OPLOČENÍ
	HRANICE PLOZEMKŮ V MAJETKU INVESTORA
	PLOCHA VYHRÁZENÁ PRO ADMINISTRATIVNÍ PROVOZ A HYGIENICKÉ ZAŘÍZENÍ STAVENIŠTĚ

±0,000 = 396,55 m n.m. (ÚROVEŇ PODLAHY 1.NP BUDOVY K)			
Generální projektant: Ing. Petr Tomický Tržkova 563/10 638 00 Brno		Hlavní inženýr projektu: ING. PETR TOMICKÝ číslo autorizace 1004721 obor autorizace IPD	
Investor: NEMOCNICE PÍSEK, a.s. Karlův náhon 589 397 23 Písek			
Název stavby: NEMOCNICE PÍSEK, a.s. MODERNIZACE URGENTNÍHO PŘÍJMU		Zakázkové číslo: DPS 03/2021 Datum: 03/2022 Stupeň: PROVÁDĚNÍ STAVBY	
Zpracovatel: Ing. PETR TOMICKÝ, Tržkova 10, 638 00 Brno Gem: +420 732 264 881 E-mail: petr.tomicky@tomic.cz		Odsídl: SIT	
Odpovědný projektant: ING. PETR TOMICKÝ		Kontroloval: ING. PETR TOMICKÝ	
Název přílohy: KOORDINAČNÍ SITUÁČNÍ VÝKRES		Označení přílohy: C3 Formát: 10x4 Měřítko: 1:250	