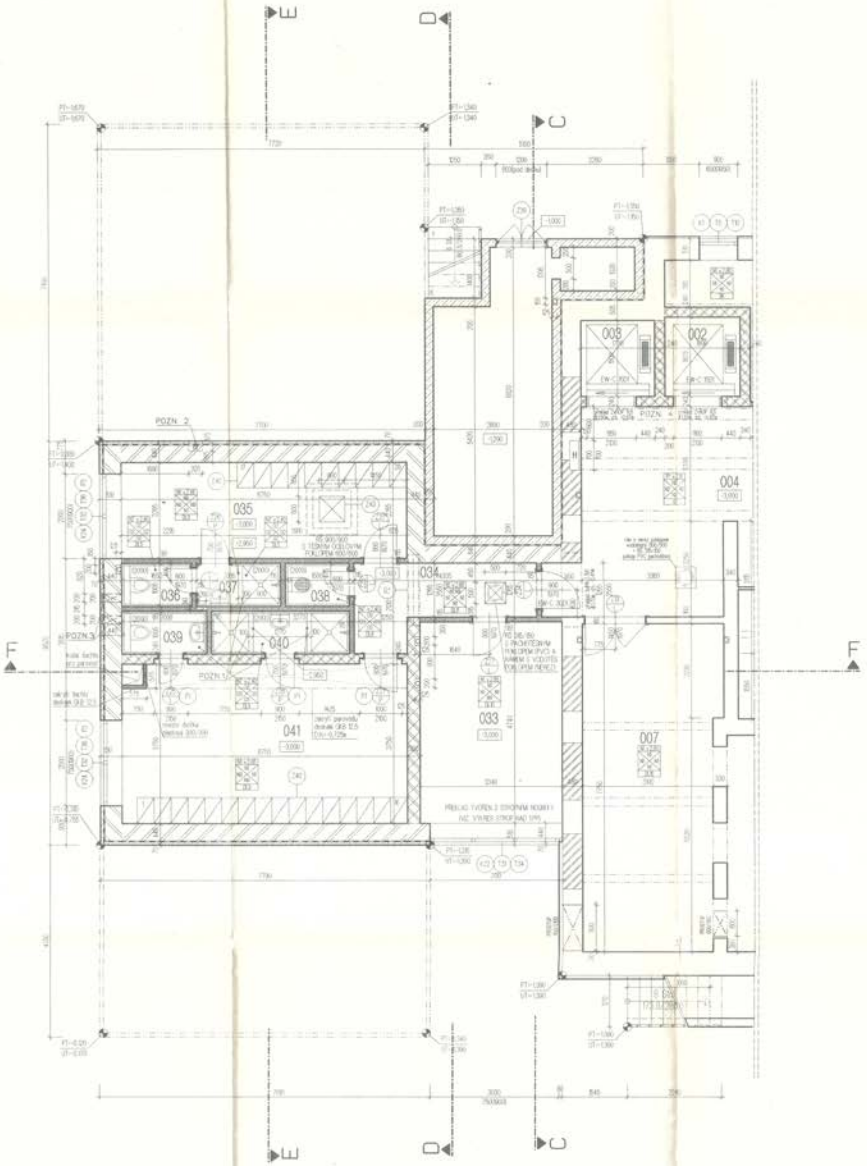

LEGENDA MÍSTNOSTÍ - SO 02 PŘÍSTAVBA BUFETU

Č. M.	NÁZEV MÍSTNOSTI	PLOCHA m²	PODLAHA	ČP	OPRAVA STĚN	OPRAVA STROPŮ
033	SKLAD	16.12	KERAMICKÁ DLAŽBA	D21	ŠTUKOVÁ OMÍTKA	ŠTUKOVÁ OMÍTKA
034	CHODBA	6.38	KERAMICKÁ DLAŽBA	D21	ŠTUKOVÁ OMÍTKA	ŠTUKOVÁ OMÍTKA
035	DENNÍ MÍST.+SATNA – MUŽI	15.29	KERAMICKÁ DLAŽBA	D21	ŠTUKOVÁ OMÍTKA	ŠTUKOVÁ OMÍTKA
036	WC-MUŽI	1.57	KERAMICKÁ DLAŽBA	D22	KERAMICKÝ OBKLAD	DESKY GKB 12,5mm
037	UMÝVÁRNA MUŽI	1.90	KERAMICKÁ DLAŽBA	D22	KERAMICKÝ OBKLAD + HYDROIZOL.NÁTĚR	DESKY GKB 12,5mm
038	OHLÍDOVÁ KOMORA	1.43	KERAMICKÁ DLAŽBA	D22	KERAMICKÝ OBKLAD	DESKY GKB 12,5mm
039	WC-ŽENY	1.90	KERAMICKÁ DLAŽBA	D22	KERAMICKÝ OBKLAD	DESKY GKB 12,5mm
040	UMÝVÁRNA ŽENY	3.11	KERAMICKÁ DLAŽBA	D22	KERAMICKÝ OBKLAD + HYDROIZOL.NÁTĚR	DESKY GKB 12,5mm
041	DENNÍ MÍST.+SATNA – ŽENY	26.47	KERAMICKÁ DLAŽBA	D21	ŠTUKOVÁ OMÍTKA	ŠTUKOVÁ OMÍTKA

TABULKA PŘEKLADŮ

Č. PŘ.	MATERIÁL / TYP	DÉLKA	POČET	POZNÁMKA
P1	3xKOP U70/238 (STĚNY 240mm	1.25m	3 ks	
P2	3xKPN Č.100 S 0,7TON. VÝPLNĚ B20	1.67m	1 ks	
P3	překlad tvořen železob. věncem V7 v úrovni stropní kce (vizvýkres "Strop nad 1PP")			

LEGENDA MATERIÁLŮ

OBVODOVÉ NOSNÉ ZDIVO TL. 440 MM Z KERAMICKÝCH CIHEL POROTHERM 44 P+D (440x247x238 MM) – P15, NA MALTU POROTHERM TM (5 MPa)
+ HYDROIZOLACE Z PÁSŮ S HLINÍKOVOU VLOŽKOU NAPŘ. BITAFIX 40AL, BITALSIT S. FOALBIT
+ PŘÍZDIVKA Z LEHČENÝCH BETONOVÝCH CIHEL (VELKOFORMÁTOVÉ) TL.70 MM

VNITŘNÍ NOSNÉ ZDIVO TL. 300 MM Z KERAMICKÝCH CIHEL
POROTHERM 30 P+D (300x247x238 MM) – P10, NA MALTU MC+5,0 MPa.

VNITŘNÍ NOSNÉ ZDIVO TL. 240 MM Z KERAMICKÝCH CIHEL
POROTHERM 24 P+D (240x372x238 MM) – P10, NA MALTU MC+5,0 MPa

PŘÍČKY TL. 115 MM Z KERAMICKÝCH CIHEL POROTHERM 11,5 P+D
(115x497x238 MM) – P10, NA MALTU MC+5,0 MPa.

PŘÍČKY TL. 65 MM Z KERAMICKÝCH CIHEL POROTHERM 6,5 P+D
(65x372x238 MM) – P10, NA MALTU MC+5,0 MPa.

ZDIVO NAKLÁDOVÉ RÁMY Z BETONOVÝCH ŠKLOVACÍCH TVÁRNIC TL.200 MM.
VYPLNĚNÉ BETONEM TŘÍDY B20.

ZAZDĚNÍ OKENNÍCH A DVEŘNÍCH OTVORŮ NOSNÝM ZDIVEM TL. 440 A 365 MM Z KERAMICKÝCH CIHEL POROTHERM 44 P+D A 36,5 P+D – P15, NA MALTU POROTHERM TM (5 MPa)

STÁVAJÍCÍ OBVODOVÉ NOSNÉ ZDIVO TL. 450 MM Z KERAMICKÝCH CIHEL
PLNÝCH CP (290x140x65 MM) – P20.

STÁVAJÍCÍ VNITŘNÍ NOSNÉ ZDIVO TL. 300 MM Z KERAMICKÝCH CIHEL
PLNÝCH CP (290x140x65 MM) – P20.

STÁVAJÍCÍ ZDĚNÉ PŘÍČKY TL. 150 A 100 MM Z KERAMICKÝCH CIHEL
PLNÝCH CP (240-290x65 MM) – P20.

POZN. 1 – U SPRCHOVÝCH KOUTŮ NAVRŽENY PLASTOVÉ SHRNOVACÍ ZÁSTĚNY S.650MM A VÝŠKY 2000MM

POZN. 2 – POD VĚNCEM (V.+-0,350 M) PROVEDENA KANALIZACE SKRZ SUTER. STĚNU DO TERÉNU
PROSTUP UTĚSNĚN PROTI ZEMNÍ VLHKOSTI.

POZN. 3 – PROSTUP PRO ODVĚTRÁNÍ WC (ODVĚTRÁNÍ VIZ. PROJEKT VZT)

NAD VNITŘNÍMI DVEŘNÍMI OTVORY V PŘÍČKÁCH TL.65 A 115 MM BUDE VLOŽENA DVOJICE OHELNÍKŮ
L 30X30X3 MM S PŘESAHY 100 MM NA OBĚ STRANY.

PROSTUPY ZT, VZT, PLYN, ST A EI V POŽÁRECH DO 150MM NEJSOU VE STAVEBNÍ ČÁSTI A V KONSTRUKČNÍM PROJEKTU ZAKRESLENY. PŘI REALIZACI RESPEKTOVAT POŽADAVKY JEDNOTLIVÝCH PROFESÍ

±0,000 NAVRŽENÉHO OBJEKTU = ±0,000 STÁVAJÍCÍHO OBJEKTU = 406.58m n.m.
POLOHOPISNÝ SYSTÉM - JTSK

LEGENDA POVRCHŮ – PODLAHY

DL1	KERAMICKÁ DLAŽBA RAKO PORFIR INDUSTRY CEMENT, 300x300, 8671.601 ČERNÁ MAT. KLADENÁ NA ROVNO + SOKL PORFYR INDUSTRY, 270x100, 8674.100 ČERNÁ MAT.
DL2	KERAMICKÁ DLAŽBA RAKO PORFYR 600X1 330x330 ČERNÁ MAT. KLADENÁ NA VÝDU + SOKL PORFYR 100x100 ČERNÁ MAT.
DL3	KERAMICKÁ DLAŽBA RAKO COLOR LINE 294x294, 8T.607 ŽLUTÁ MAT. KLADENÁ NA ROVNO + SOKL DITTO VÝŠKY 81mm ŽLUTÁ MAT.
DL4	KERAMICKÁ DLAŽBA RAKO COLOR LINE 294x294, 8T.607 ORANŽOVÁ MAT. KLADENÁ NA ROVNO + SOKL DITTO VÝŠKY 81mm ORANŽOVÁ MAT.
DL5	KERAMICKÁ DLAŽBA RAKO COLOR LINE 294x294, 8T.607 ČERVENÁ MAT. KLADENÁ NA ROVNO + SOKL DITTO VÝŠKY 81mm ČERVENÁ MAT.
DL6	KERAMICKÁ DLAŽBA RAKO COLOR LINE 294x294, 8T.607 TEGA MAT. KLADENÁ NA ROVNO + SOKL DITTO VÝŠKY 81mm TEGA MAT.
DL7	KERAMICKÁ DLAŽBA RAKO COLOR LINE 294x294, 8T.607 TMAVĚ MODRÁ MAT. KLADENÁ NA ROVNO + SOKL DITTO VÝŠKY 81mm TMAVĚ MODRÁ MAT.
DL8	KERAMICKÁ DLAŽBA RAKO COLOR LINE 294x294, 8T.607 FIALKOVOHNĚDÁ MAT. KLADENÁ NA ROVNO + SOKL DITTO VÝŠKY 81mm FIALKOVOHNĚDÁ MAT.
DL9	KERAMICKÁ DLAŽBA RAKO COLOR LINE 294x294, 8T.607 TEKOMOKOVÁ MAT. KLADENÁ NA ROVNO + SOKL DITTO VÝŠKY 81mm TEKOMOKOVÁ MAT.
DL10	KERAMICKÁ DLAŽBA RAKO WHITE LINE 294x294, 8661.207 BÍLÁ RAL 9003 KLADENÁ NA KOSO + SOKL DITTO VÝŠKY 80mm BÍLÁ RAL 9003

SPÁROVÁNÍ KERAMICKÉ DLAŽBY RAKO PORFIR INDUSTRY CEMENT. SPÁROVACÍ HMOTOU ŠEDÉ BARVY.
SPÁROVÁNÍ KERAMICKÉ DLAŽBY RAKO WHITE LINE A COLOR LINE CEMENT. SPÁROVACÍ HMOTOU BÍLÉ BARVY.
DILATAČNÍ SPÁRY U PODLAH Z KERAMICKÝCH DLAŽEB NAVRŽENY PO VZDÁLENOSTI 6M.
DILATAČNÍ SPÁRY A PŘECHOD DLAŽBA X DLAŽBA MEZI MÍSTNOSTMI ŘEŠENY DILATAČNÍMI LISTAMI
PŘECHOD DLAŽBA X EPOXIDSTĚRKA (MARMOLEUM) ŘEŠEN PŘECHODOVÝMI LISTAMI.
LIŠTY HLINÍKOVÉ ELOXOVANÉ

LEGENDA POVRCHŮ – STĚNY

N1	ŠTUKOVÁ OMÍTKA OPATŘENÁ SILIKÁTOVÝM NÁTĚREM BÍLÉ BARVY
N2	TEPELNÁ IZOLACE OMÍTKA POROTHERM THERMVERS, OPATŘENÁ SILIK. NÁTĚREM BÍLÉ BARVY
D3	KERAMICKÉ OBKLADY RAKO COLOR LINE 294x125 8T.607 POZDNÍ MAT.
D5	KERAMICKÉ OBKLADY RAKO COLOR LINE 294x125 8T.607 SVĚTLE MODRÁ MAT.

SPÁROVÁNÍ KERAMICKÝCH OBKLADŮ RAKO COLOR LINE, WHITE LINE A DUO LINE SPÁROVACÍ HMOTOU BÍLÉ BARVY.
UKONČENÍ A ROHY OBKLADŮ ŘEŠENY POMOCÍ HRANATÝCH LIŠT
LIŠTY HLINÍKOVÉ ELOXOVANÉ

LEGENDA POVRCHŮ – STROPY

N1	ŠTUKOVÁ OMÍTKA OPATŘENÁ SILIKÁTOVÝM NÁTĚREM BÍLÉ BARVY
N7	PODHLED ZE SÁDROKART. DESEK GKF, 12,5 MM S NÁTĚREM PROMALEX PLUS BÍLÉ BARVY

SPOJE SÁDROKARTONOVÝCH DESEK ŘEŠENY BĚŽNÝM ZPŮSOBEM
STŘOVÁNÍM, STĚRKOVÁNÍM A PŘEBROUSENÍM.
PŘI BAREVNÉM ŘEŠENÍ STĚN NAVRŽEN BÍLÝ NÁTĚR STROPŮ VČETNĚ FABIONŮ

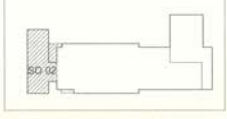

STAVEBNÍ ÚPRAVY A PŘÍSTAVBA STRAVOVACÍHO PAVILONU OKRESNÍ NEMOCNICE STRAKONICE

MÍSTO STAVBY: OKRESNÍ NEMOCNICE STRAKONICE, RADOMYŠLSKÁ 28, STRAKONICE

GENERÁLNÍ PROJEKTANT STAVBY			
ALFAPLAN s.r.o. ZÁMOSTÍ 52 371 23 ČESKÉ BUDĚJOVICE TEL 387 718 472 FAX 387 718 282	ZODP. PROJEKTANT: ING. PAVEL ČURDA	HLAVNÍ INŽ. PROJEKTU: ING. ŠTEFAN KADLEC	KRESLIL: ING. ŠTEFAN KADLEC

ARCHITEKT STAVBY		PROJEKTANT ČÁSTI	
A 025 MAS, S.R.O. LUCKÁ/BRÁNA 19 130 00 PRAHA 3 STAVEBNÍ ČKA HLAVNÍ BUDĚJOVICE reg.č.406 02	HLAVNÍ ARCHITEKT: MGR. A. LUBOŠ ZEMEN	ZODP. PROJEKTANT: KRESLIL:	

ČÁST DOKUMENTACE: ARCHITEKTONICKO STAVEBNÍ ČÁST

OBSAH VÝKRESU: SO 02 PŘÍSTAVBA BUFETU - ZMĚNA Č.1
PŮDORYS 1.PP

FÁZE: PROJEKT STAVBY
DATUM TISKU: 2.12.2004
Č. ZAKÁZKY: 70041008
MĚŘÍTKO: 1:50
Č. VÝKRESU: C.1.03

ALFA plan projektový kancelář