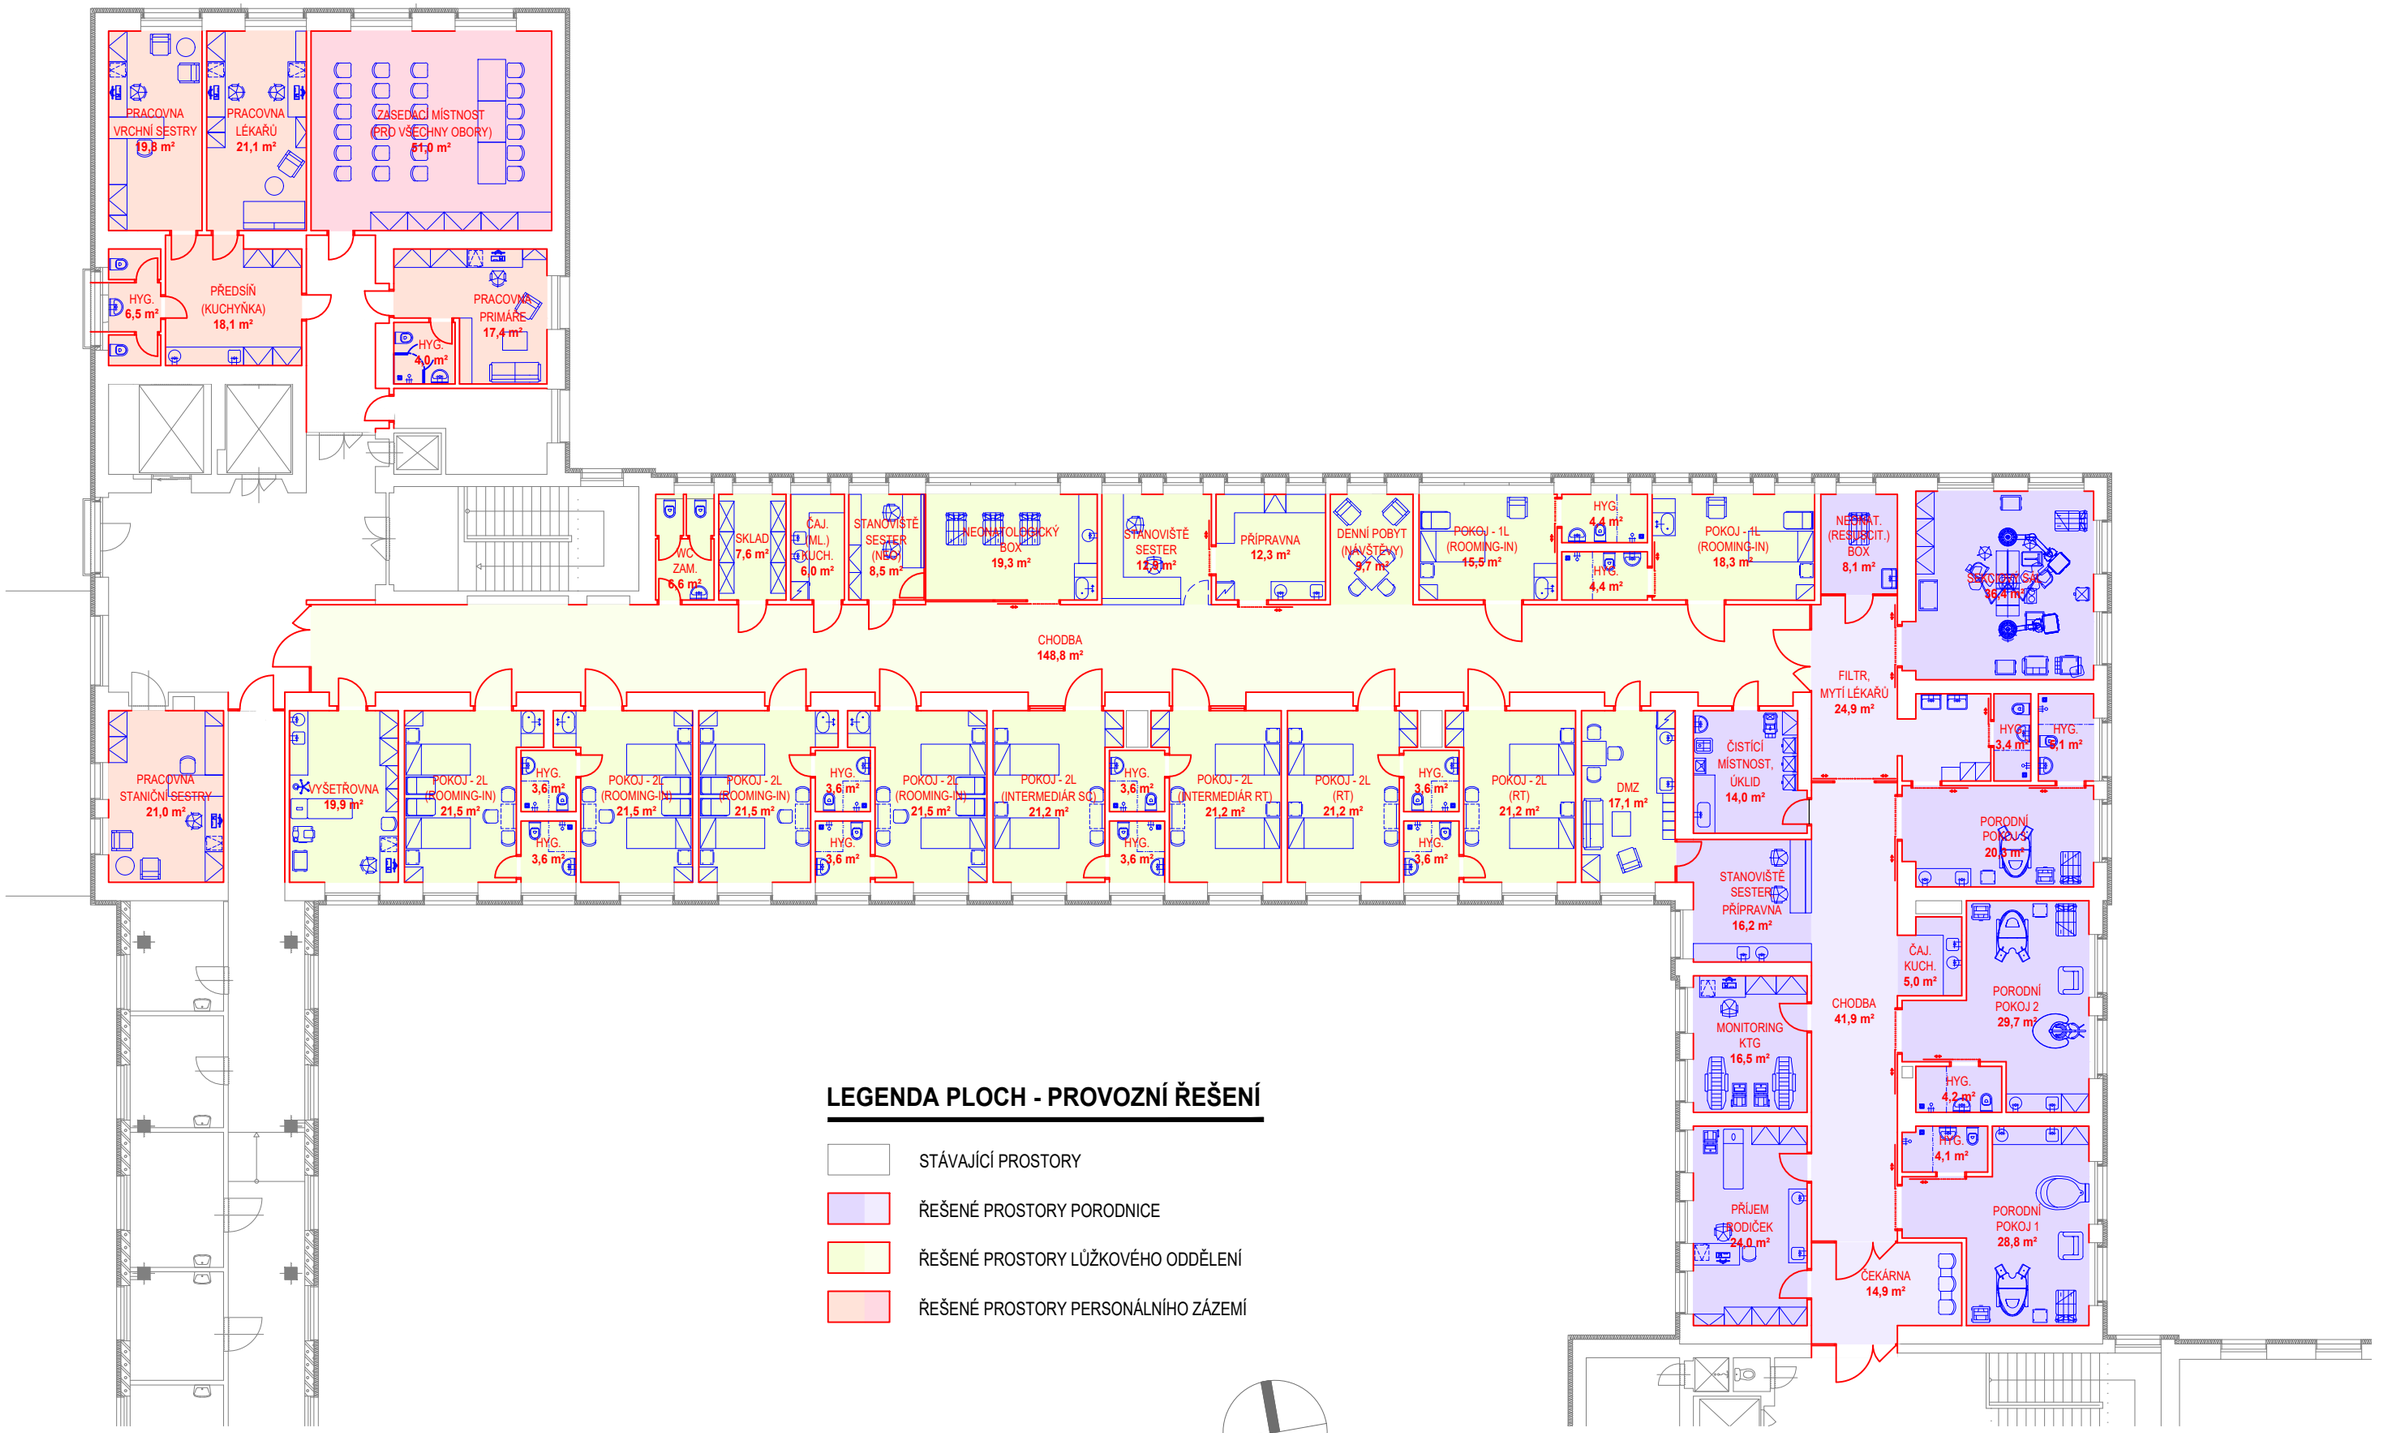

LEGENDA PLOCH - PROVOZNÍ ŘEŠENÍ

- STÁVAJÍCÍ PROSTORY
- ŘEŠENÉ PROSTORY PORODNICE
- ŘEŠENÉ PROSTORY LŮŽKOVÉHO ODDĚLENÍ
- ŘEŠENÉ PROSTORY PERSONÁLNÍHO ZÁZEMÍ

0 2 4 6 8 10 m

NEMOCNICE PÍSEK

Nemocnice Písek, a.s.

Modernizace porodnice

LT PROJEKT – PROJEKTOVÁNÍ ZDRAVOTNICKÉ VÝSTAVBY

Architektonicko-dispoziční studie — prosinec 2021

Půdorysné schéma 4.NP budovy M - cílový stav — měřítko 1:200

B.06