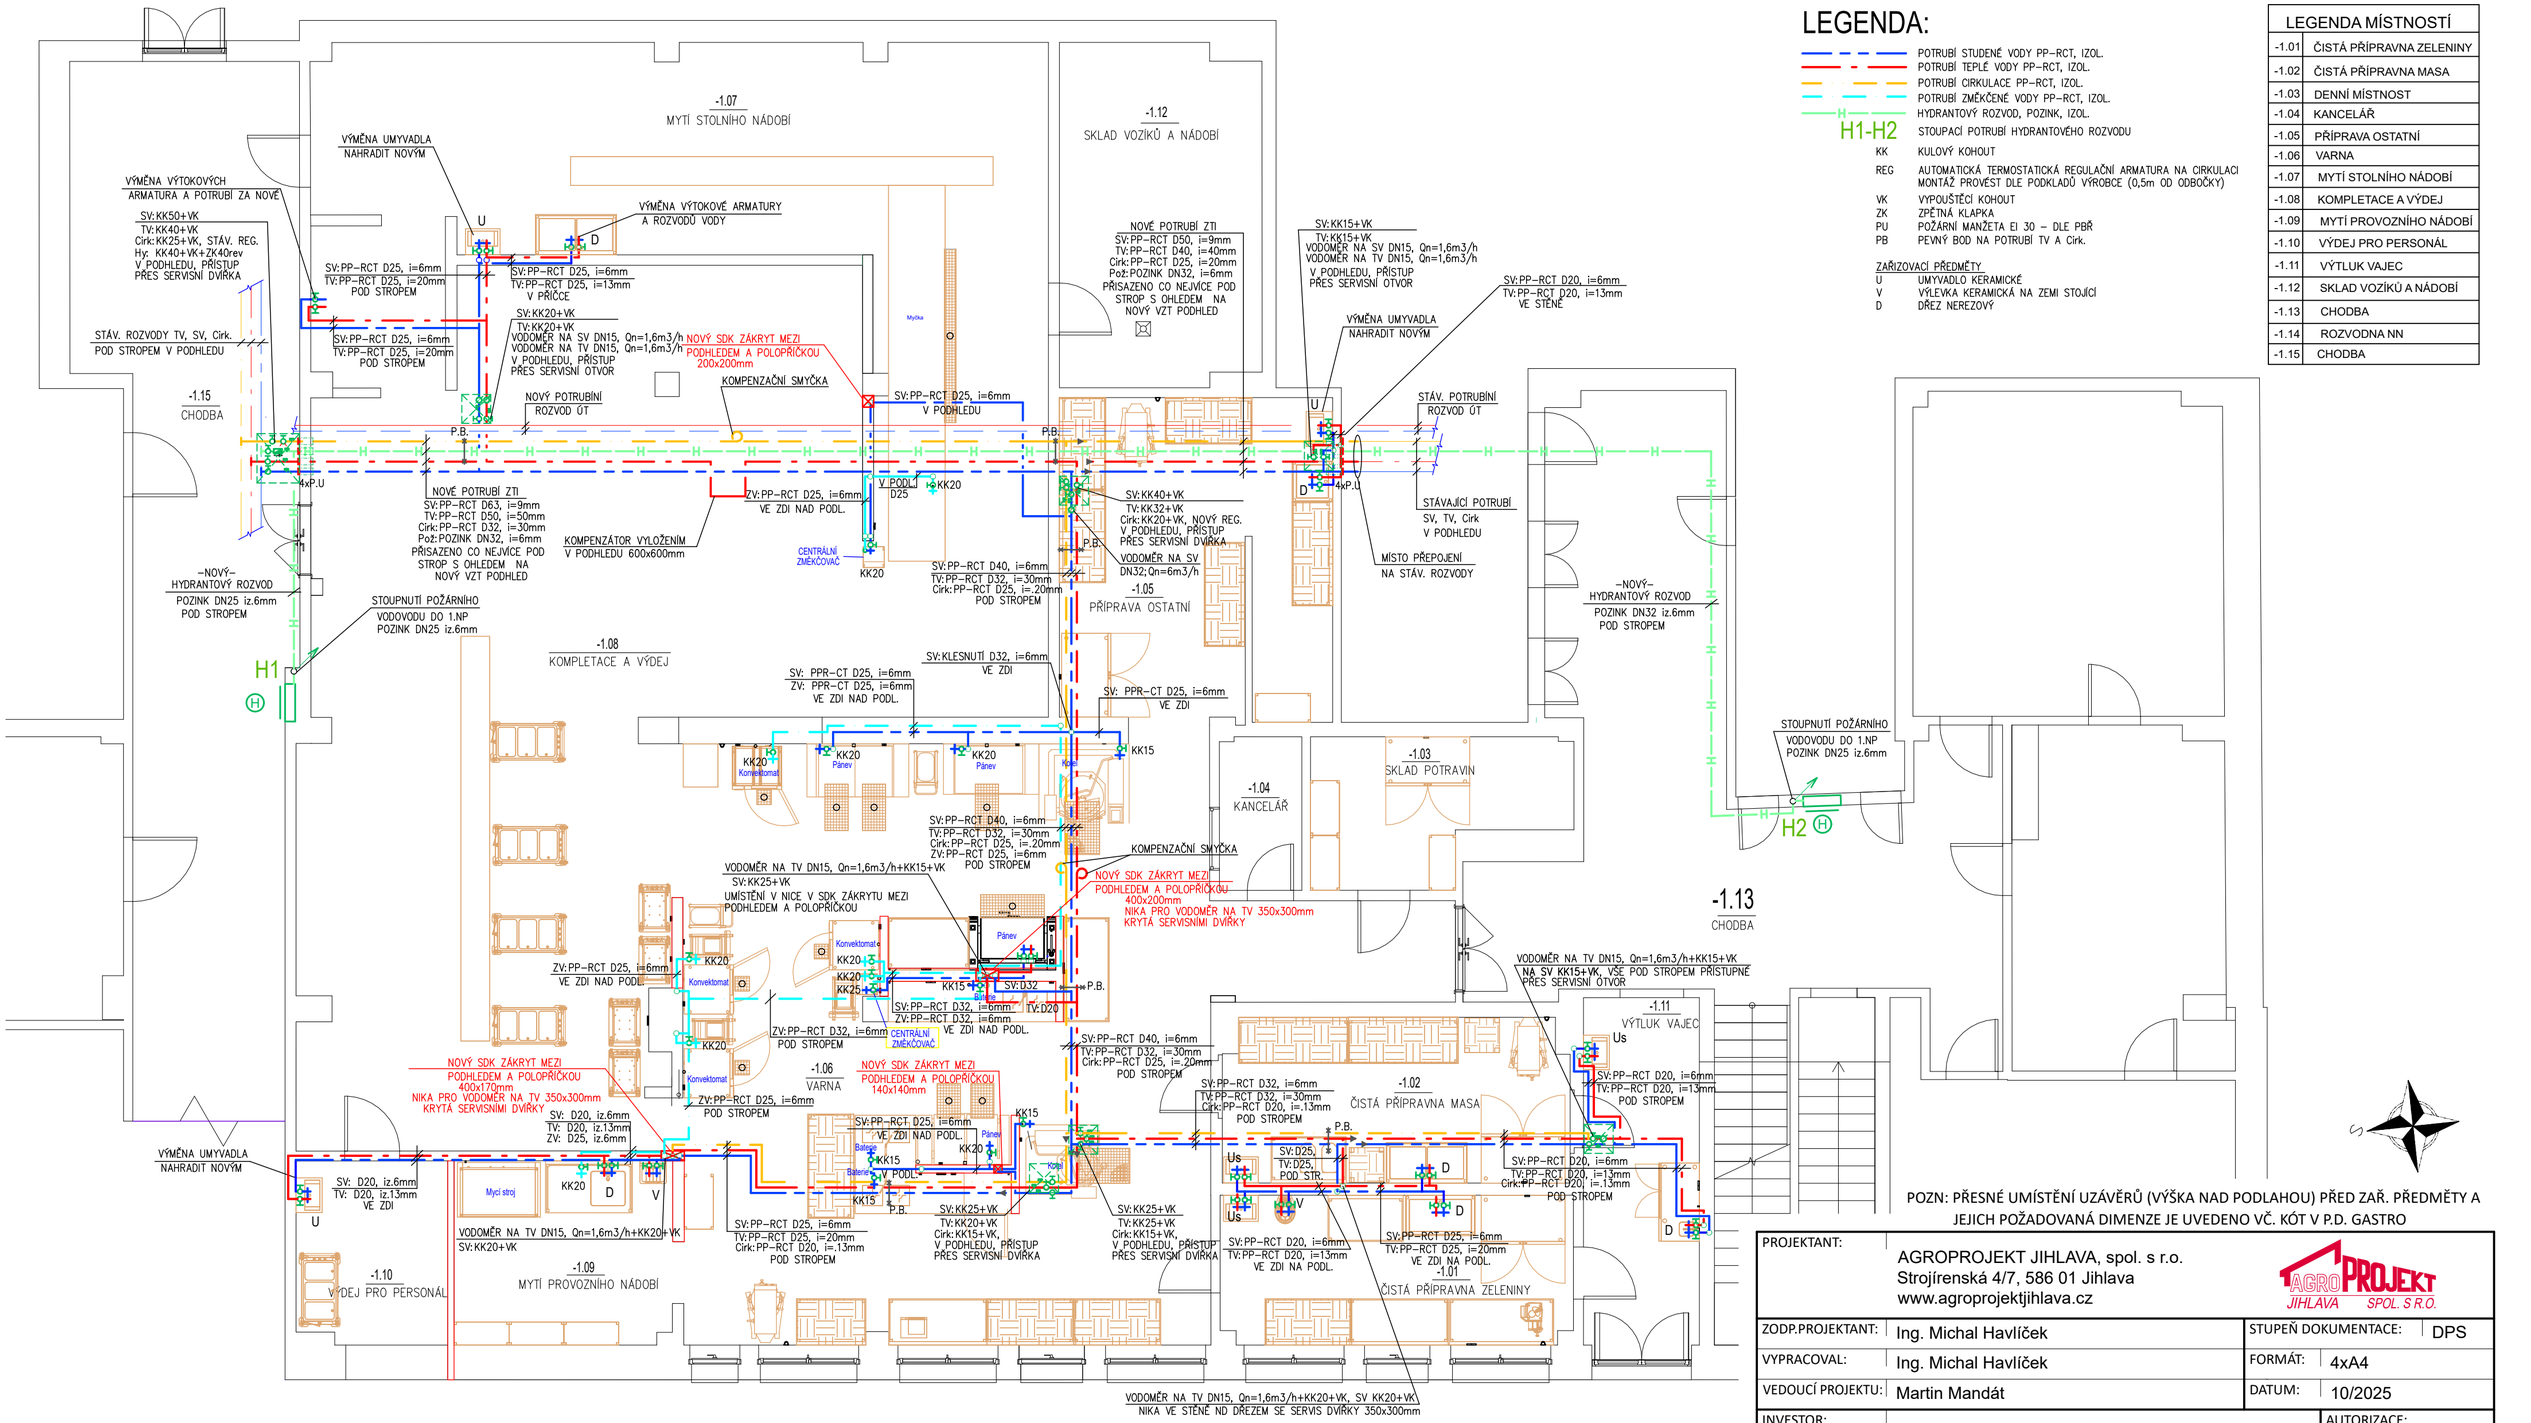

LEGENDA:

- POTRUBÍ STUDENÉ VODY PP-RCT, IZOL.
- POTRUBÍ TEPLÉ VODY PP-RCT, IZOL.
- POTRUBÍ CIRKULACE PP-RCT, IZOL.
- POTRUBÍ ZMĚKČENÉ VODY PP-RCT, IZOL.
- HYDRANTOVÝ ROZVOD, POZINK, IZOL.

H1-H2 STOUPACÍ POTRUBÍ HYDRANTOVÉHO ROZVODU

KK KULOVÝ KOHOUT

REG AUTOMATICKÁ TERMOSTATICKÁ REGULAČNÍ ARMATURA NA CIRKULACI
MONTÁŽ PROVÉST DLE PODKLADŮ VÝROBCE (0,5m OD ODBOČKY)

VK VYPOUŠTĚCÍ KOHOUT

ZK ZPĚTNÁ KLAPKA

PU POŽÁRNÍ MANŽETA EI 30 – DLE PBŘ

PB PEVNÝ BOD NA POTRUBÍ TV A Cirk.

ZAŘIZOVACÍ PŘEDMĚTY

U UMYVADLO KERAMICKÉ

V VÝLEVKA KERAMICKÁ NA ZEMI STOJÍCÍ

D DŘEZ NEREZOVÝ

LEGENDA MÍSTNOSTÍ	
-1.01	ČISTÁ PŘÍPRAVNA ZELENINY
-1.02	ČISTÁ PŘÍPRAVNA MASA
-1.03	DENNÍ MÍSTNOST
-1.04	KANCELÁŘ
-1.05	PŘÍPRAVA OSTATNÍ
-1.06	VARNA
-1.07	MYTÍ STOLNÍHO NÁDOBÍ
-1.08	KOMPLETACE A VÝDEJ
-1.09	MYTÍ PROVOZNÍHO NÁDOBÍ
-1.10	VÝDEJ PRO PERSONÁL
-1.11	VÝTLUK VAJEC
-1.12	SKLAD VOZÍKŮ A NÁDOBÍ
-1.13	CHODBA
-1.14	ROZVODNA NN
-1.15	CHODBA

POZN: PŘESNÉ UMÍSTĚNÍ UZÁVĚRŮ (VÝŠKA NAD PODLAHOU) PŘED ZAŘ. PŘEDMĚTY A JEJICH POŽADOVANÁ DIMENZE JE UVEDENO VČ. KÓT V P.D. GASTRO

PROJEKTANT:	AGROPROJEKT JIHLAVA, spol. s r.o. Strojírenská 4/7, 586 01 Jihlava www.agroprojektjihlava.cz		
ZODP.PROJEKTANT:	Ing. Michal Havlíček	STUPEŇ DOKUMENTACE:	DPS
VYPRACOVAL:	Ing. Michal Havlíček	FORMÁT:	4xA4
VEDOUCÍ PROJEKTU:	Martin Mandát	DATUM:	10/2025
INVESTOR:	NEMOCNICE PRACHATICE, a.s. Nebahovská 1015, 383 01 Prachatice	AUTORIZACE:	
NÁZEV AKCE:	NEMOCNICE PRACHATICE SNÍŽENÍ ENERGETICKÉ NÁROČNOSTI KUCHYNĚ		
KRAJ:	Jihočeský kraj	MÍSTO:	k.ú. Prachatice
ČÁST PROJEKTU:	SO 01 D.1.2. Technika prostředí staveb (TPS) D.1.2.1 TPS - ZDRAVOTNĚ TECHNICKÉ INSTALACE	ČÍSLO PARÉ:	
OBSAH:	PŮDORYS 1.PP - VODOVOD	MĚŘÍTKO: 1:75	ČÍSLO VÝKRESU: SO 01 D.1.2.1.2.-1 / REVIZE: 00