


HYDRANTOVÝ ROZVOD

BEZ MĚŘÍTKA

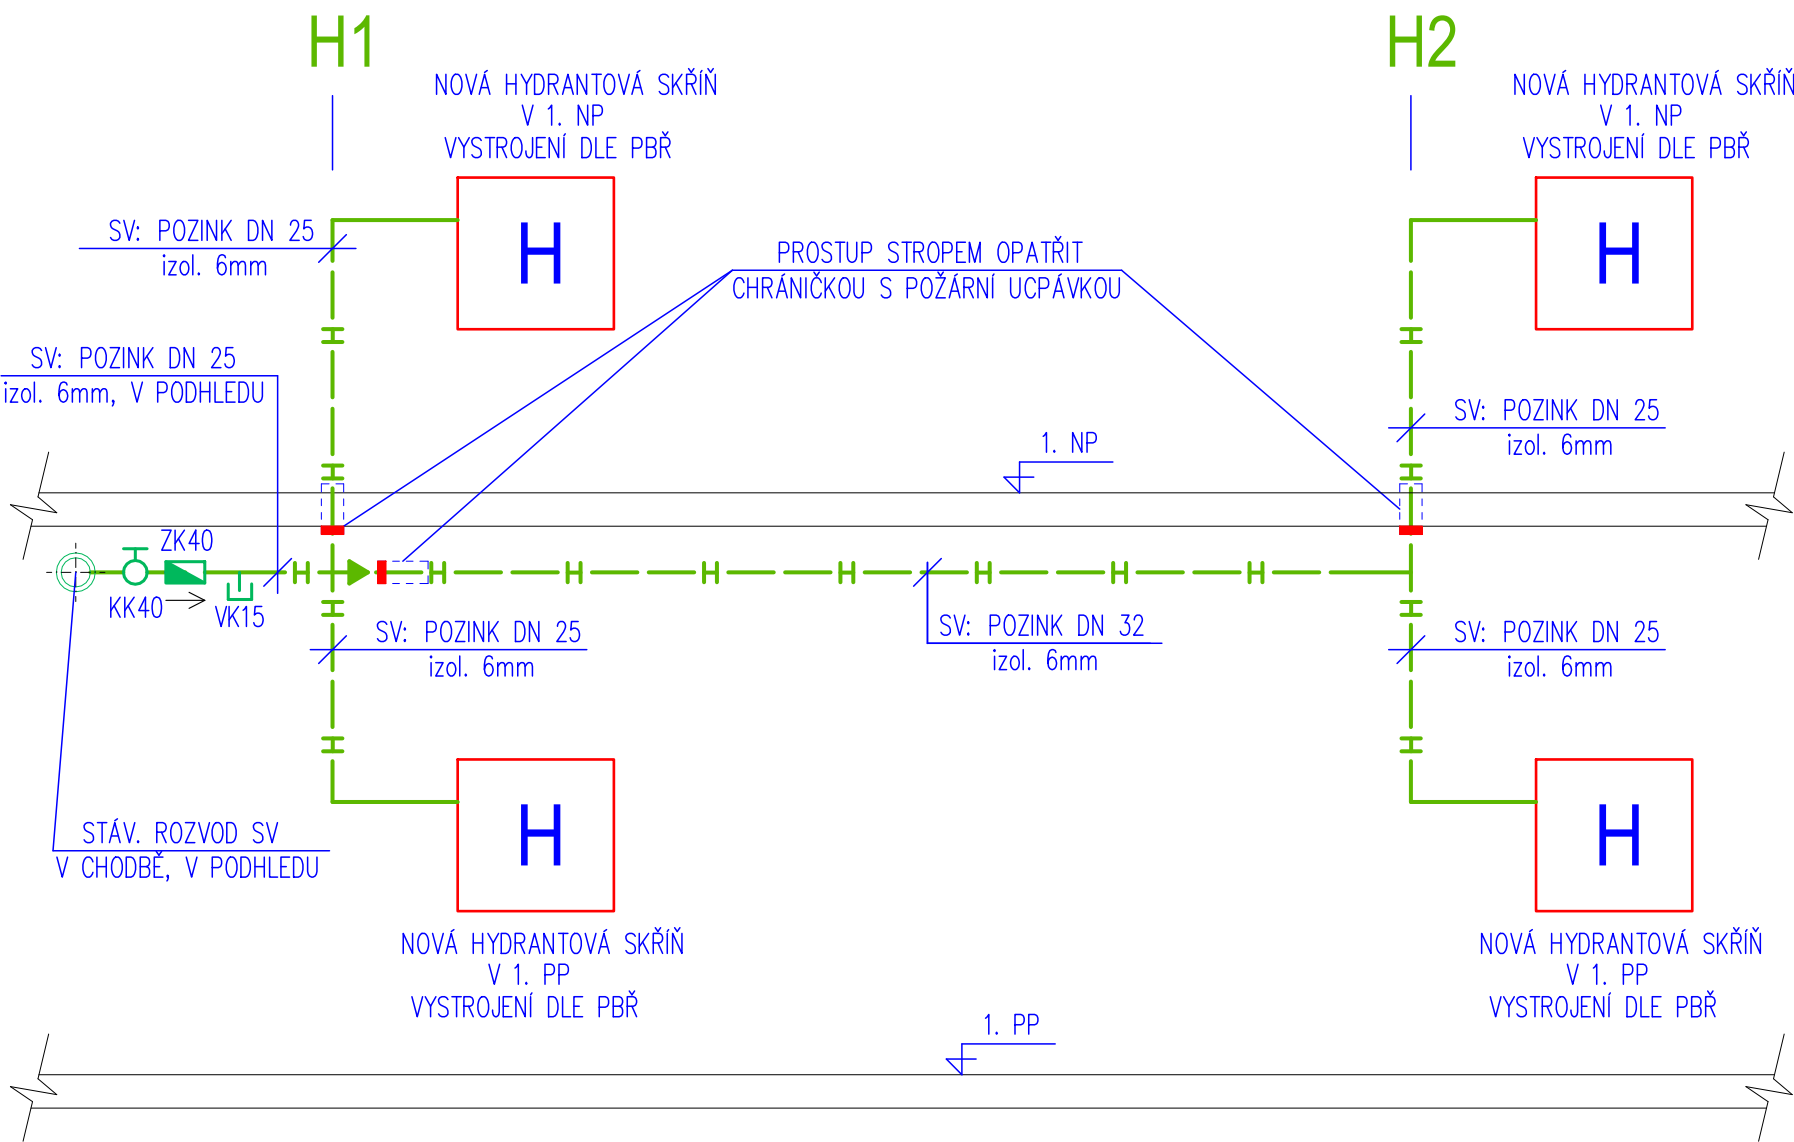


LEGENDA:


- KK KULOVÝ KOHOUT ZÁVITOVÝ
- ZK RVIDOVATELNÁ ZPĚTNÁ KLAPKA
- VK VYPOUŠTĚCÍ KOHOUT
- H— NOVÉ POZINKOVANÉ POTRUBÍ vč. IZOL.

DETAIL HYDRANTU

BEZ MĚŘÍTKA

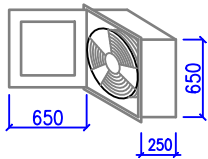

Skříň hydrantu vyrobena z ocelového plechu, uzavíratelná.
Parametry hydrantu dle PBŘ: Hydrantový systém s tvarově stálou hadicí, délky 30 m, DN 25 na chodbě v .1.PP až 1.NP
– rozměr skříně: 650 x 650 x 250 mm
Skříň: ocelová, povrchová úprava: prášková barva – RAL 3000 (červená) dvířka prosklená
Montáž na stěnu/do stěny

PROJEKTANT:		AGROPROJEKT JIHLAVA, spol. s r.o. Strojírenská 4/7, 586 01 Jihlava www.agroprojektjihlava.cz				
ZODP.PROJEKTANT:		Ing. Michal Havlíček		STUPEŇ DOKUMENTACE: DPS		
VYPRACOVAL:		Ing. Michal Havlíček		FORMÁT: 2xA4		
VEDOUCÍ PROJEKTU:		Martin Mandát		DATUM: 10/2025		
INVESTOR:		NEMOCNICE PRACHATICE, a.s. Nebahovská 1015, 383 01 Prachatice			AUTORIZACE:	
NÁZEV AKCE:		NEMOCNICE PRACHATICE SNÍŽENÍ ENERGETICKÉ NÁROČNOSTI KUCHYNĚ				
KRAJ:		Jihočeský kraj	MÍSTO:	k.ú. Prachatice		
ČÁST PROJEKTU:		SO 01 D.1.2. Technika prostředí staveb (TPS) D.1.2.1 TPS - ZDRAVOTNĚ TECHNICKÉ INSTALACE			ČÍSLO PARÉ:	
OBSAH:		HYDRANTOVÝ ROZVOD, DETAIL HYDRANTU		MĚŘÍTKO: ---	ČÍSLO VÝKRESU: SO 01 D.1.2.1.2.-3	REVIZE: 00