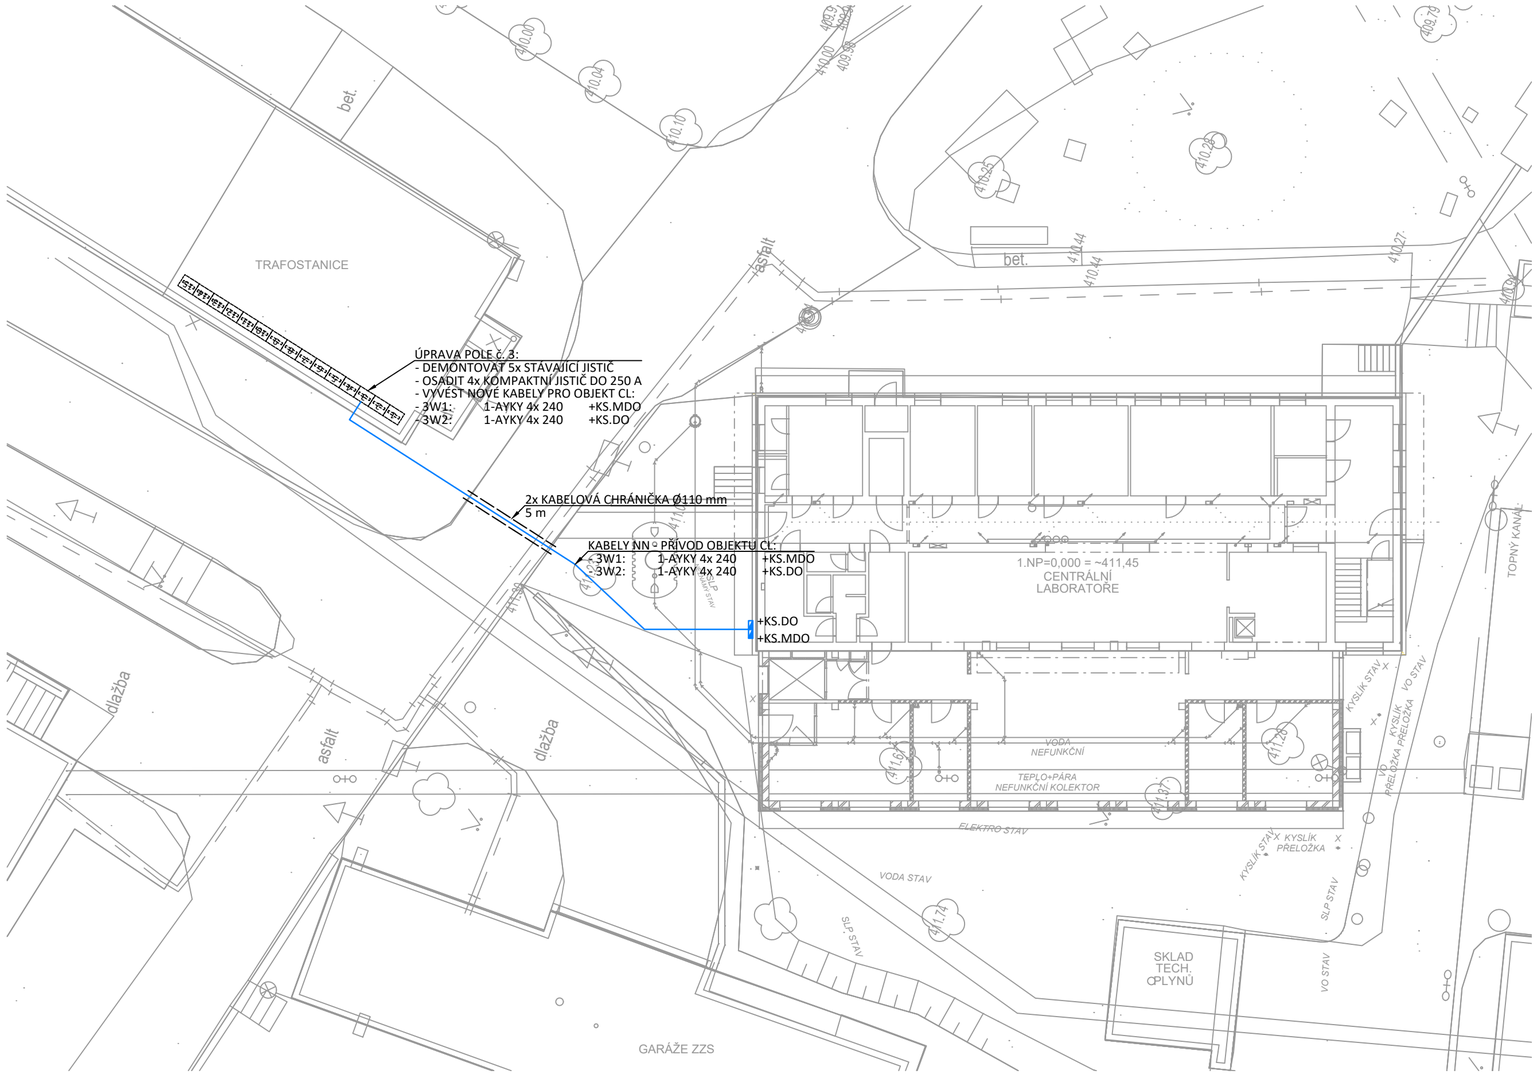

POZNÁMKA

- PRO OBJEKT CENTRÁLNÍCH LABORATOŘÍ BUDOU VYBUDOVÁNY NOVÉ KABELOVÉ PŘÍVODY Z ENERGOCENTRA
- STÁVAJÍCÍ KABELY BUDOU V TRASE VYTYČENY, ODKOPÁNY A NAHRAZENY NOVÝMI KABELY
- KABELY BUDOU NOVĚ VYVEDENY Z POLE č. 3 STÁVAJÍCÍHO ROZVÁDĚČE RHNN
- KABELY BUDOU ZAKONČENY V KABELOVÝCH SKŘÍNÍCH +KS.MDO A +KS.DO NA FASÁDĚ ŘEŠENÉHO OBJEKTU CL
- KABELY BUDOU ULOŽENY V ZEMI V PÍSKOVÉM LOŽI DLE ČSN 33 2000-5-52 ed. 2
- TRASU VEDENÍ KOORDINOVAT S OSTATNÍMI INŽENÝRSKÝMI SÍTĚMI
- PŘI SOUBĚHU A KŘÍŽENÍ RESPEKTOVAT MINIMÁLNÍ ODSTUPY DLE ČSN 73 6005
- PŘI MONTÁŽI KABELŮ JE NUTNO DODRŽET TECHNOLOGICKÉ POKYNY VÝROBCE A MINIMÁLNÍ POLOMĚRY OHYBU
- PŘED ZÁHOZEM PROVÉST GEODETICKÉ ZAMĚŘENÍ TRASY A POLOHY KABELOVÝCH SPOJEK
- NEDÍLNOU SOUČÁSTÍ VÝKRESOVÉ ČÁSTI JE TECHNICKÁ ZPRÁVA

MINIMÁLNÍ ODSTUPY DLE ČSN 73 6005

Minimální vzdálenosti při souběhu podzemních sítí

Kabely NN	0.05 m
Kabely VN	0.15 m
Sdělovací kabely	0.30 m
Plynovod NTL	0.40 m
Plynovod STL	0.60 m
Vodovod	0.40 m
Kanalizace	0.50 m

Minimální vzdálenosti při křížení podzemních sítí

Kabely NN	0.05 m
Kabely VN	0.15 m
Sdělovací kabely	0.30 m
Plynovod NTL	0.10 m
Plynovod STL	0.10 m
Vodovod	0.40 m
Kanalizace	0.30 m

LEGENDA SYMBOLŮ

- ROZVÁDĚČ ELEKTRO
- KABELOVÁ ROZPOJOVACÍ SKŘÍŇ
- NAVRHOVANÝ KABEL NN

CHARAKTERISTICKÉ ŘEZY KABELOVOU TRASOU

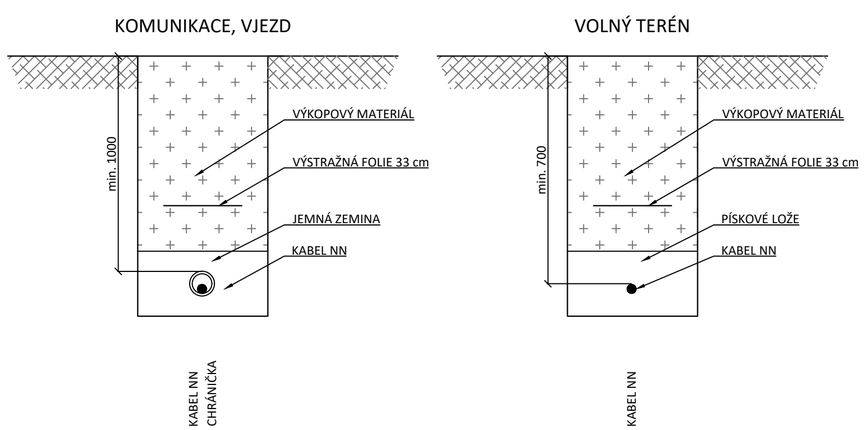

ZODPOVĚDNÝ PROJEKTANT:	Ing. arch. Jan Zákostelecký ČKA: A 02134 Tel. +420 777 732 202 zakostelecky@ateliervas.cz	RAZÍTKO A PODPIS:
VYPRACOVAL:	Ing. Pavel Zdeněk	
STUPEŇ:	DOKUMENTACE PRO POVOLENÍ STAVBY	
AKCE:	**PŘÍSTAVBA CENTRÁLNÍCH LABORATOŘÍ V NEMOCNICI STRAKONICE,** p.č. 1939, k.ú. Strakonice	
INVESTOR:	Nemocnice Strakonice, a.s., Radomyšlská 336, 386 29 Strakonice	
OZNAČENÍ ČÁSTI:	**SO-02 PŘELOŽKA KABELŮ NN**	DATUM: 10/2025 · MĚŘÍTKO: 1:200
STAVEBNÍ OBJEKT:		Č.VÝKRESU : 7024.2.3a · Č.PARÉ :
NÁZEV VÝKRESU:	**SITUAČNÍ VÝKRES - PŘÍVODNÍ KABELY**	