


POHLED – P1

MĚŘITKO: NENÍ

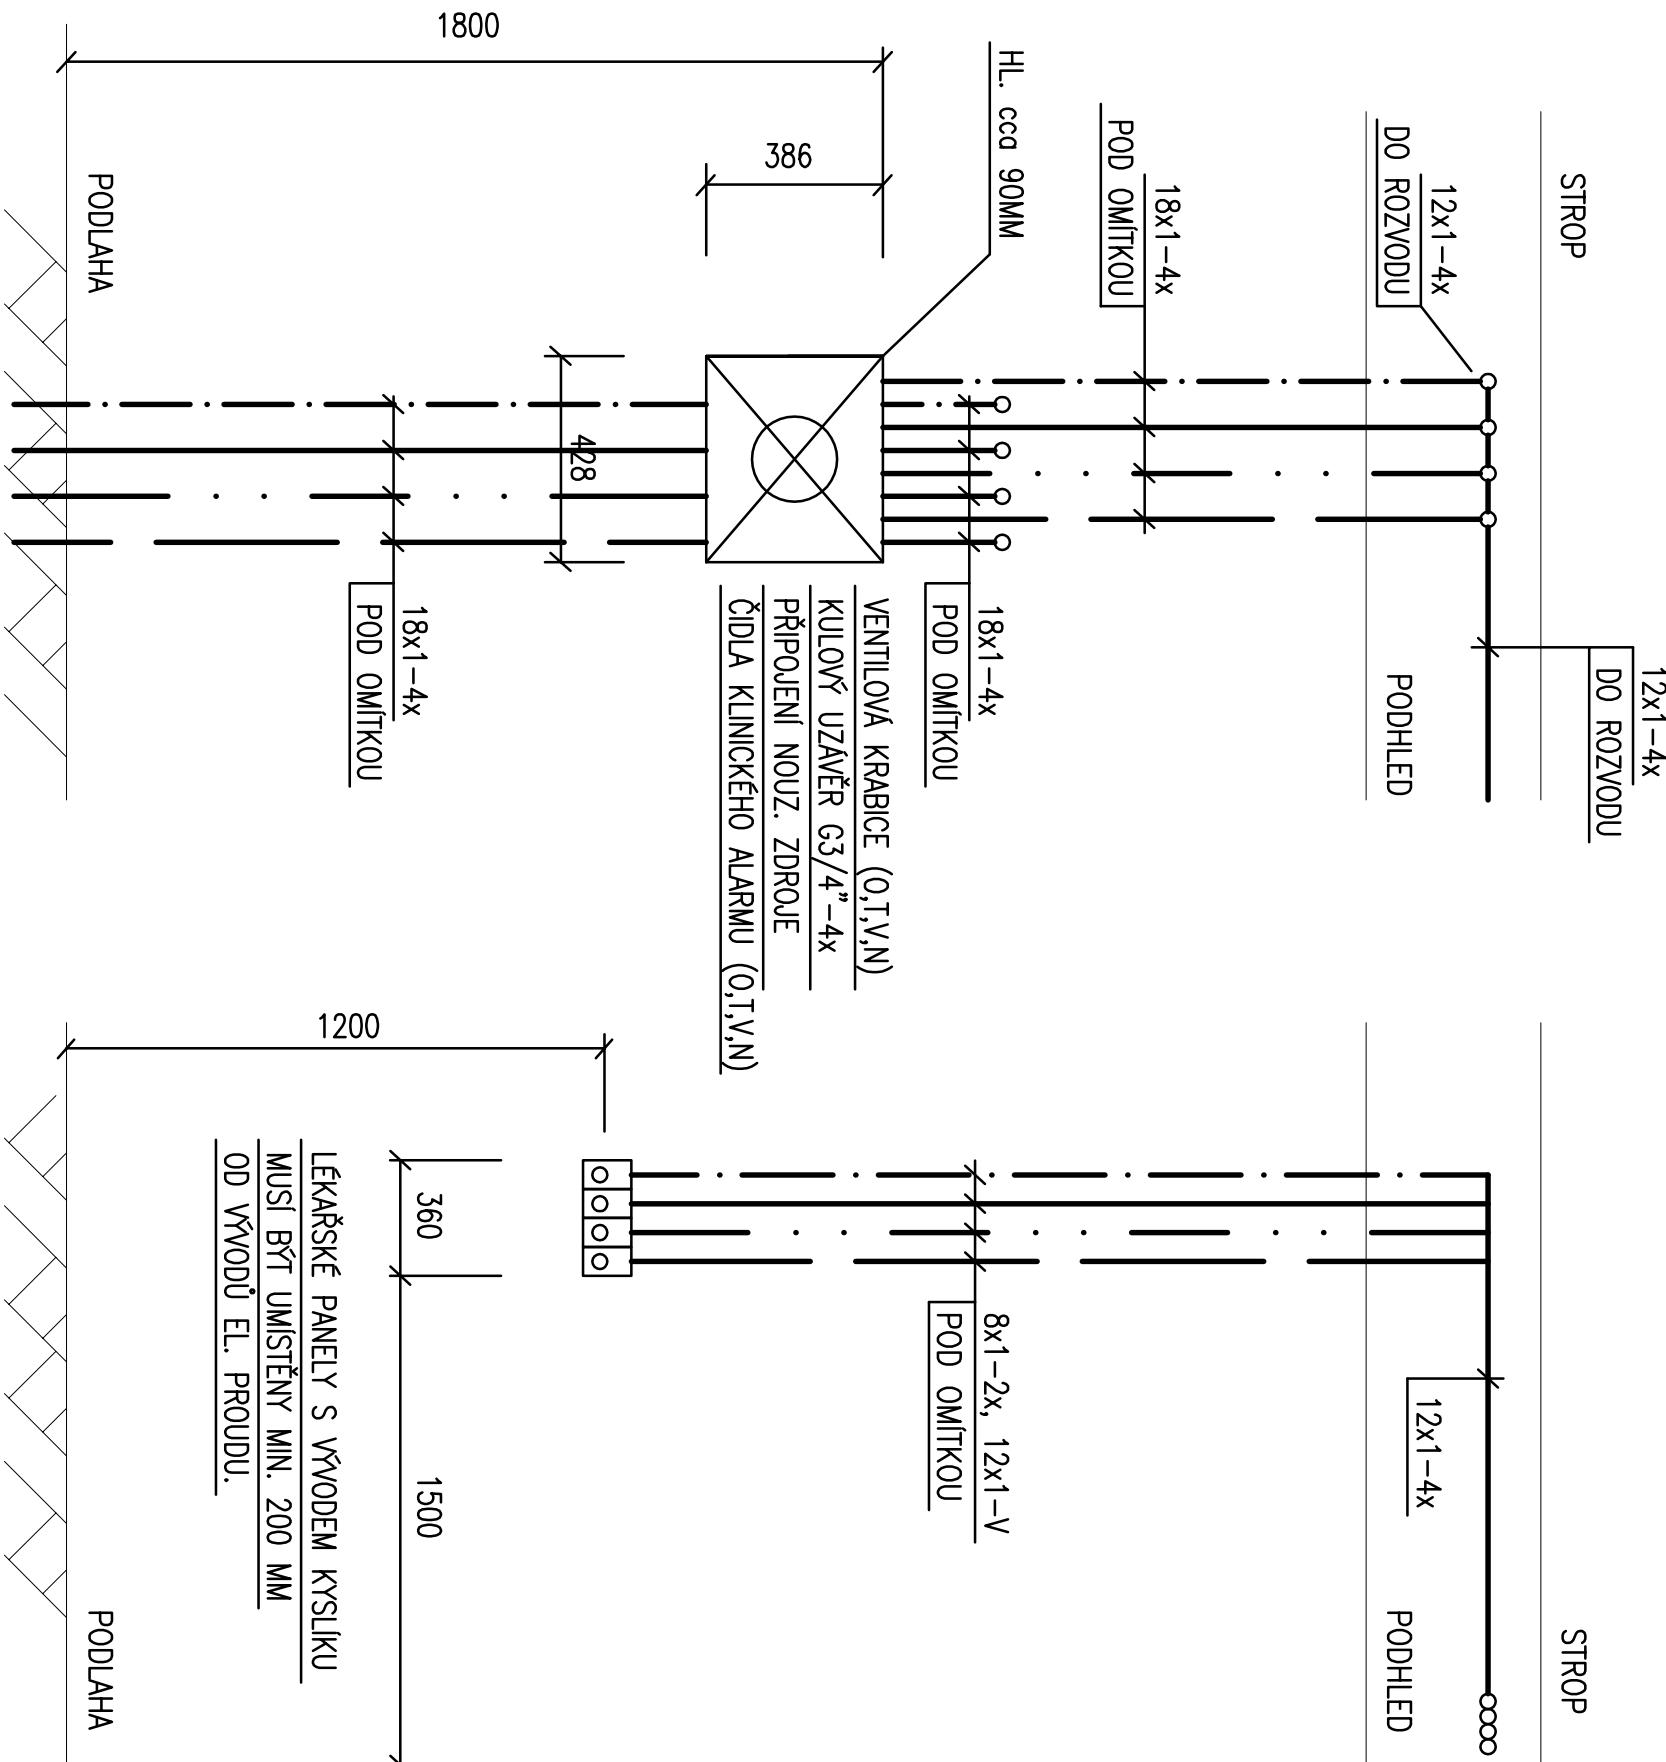

POHLED – P2

MĚŘITKO: NENÍ

