POZNÁMKA:

NAPOJENÍ NA STÁVAJÍCÍ KANALIZACI PROVEDENO VYSAZENÍM ODBOČEK
ROZVODY NUTNO UPRAVIT DLE STÁVAJÍCÍ LEŽATÉ KANALIZACE – PODLE SKUTEČNOSTI
ZAŠTĚNÉ PO ODKRYTÍ STÁVAJÍCÍCH ROZVODŮ
MINIMÁLNÍ SPÁD NOVÝCH PŘÍPOJOVACÍCH POTRUBÍ 2%

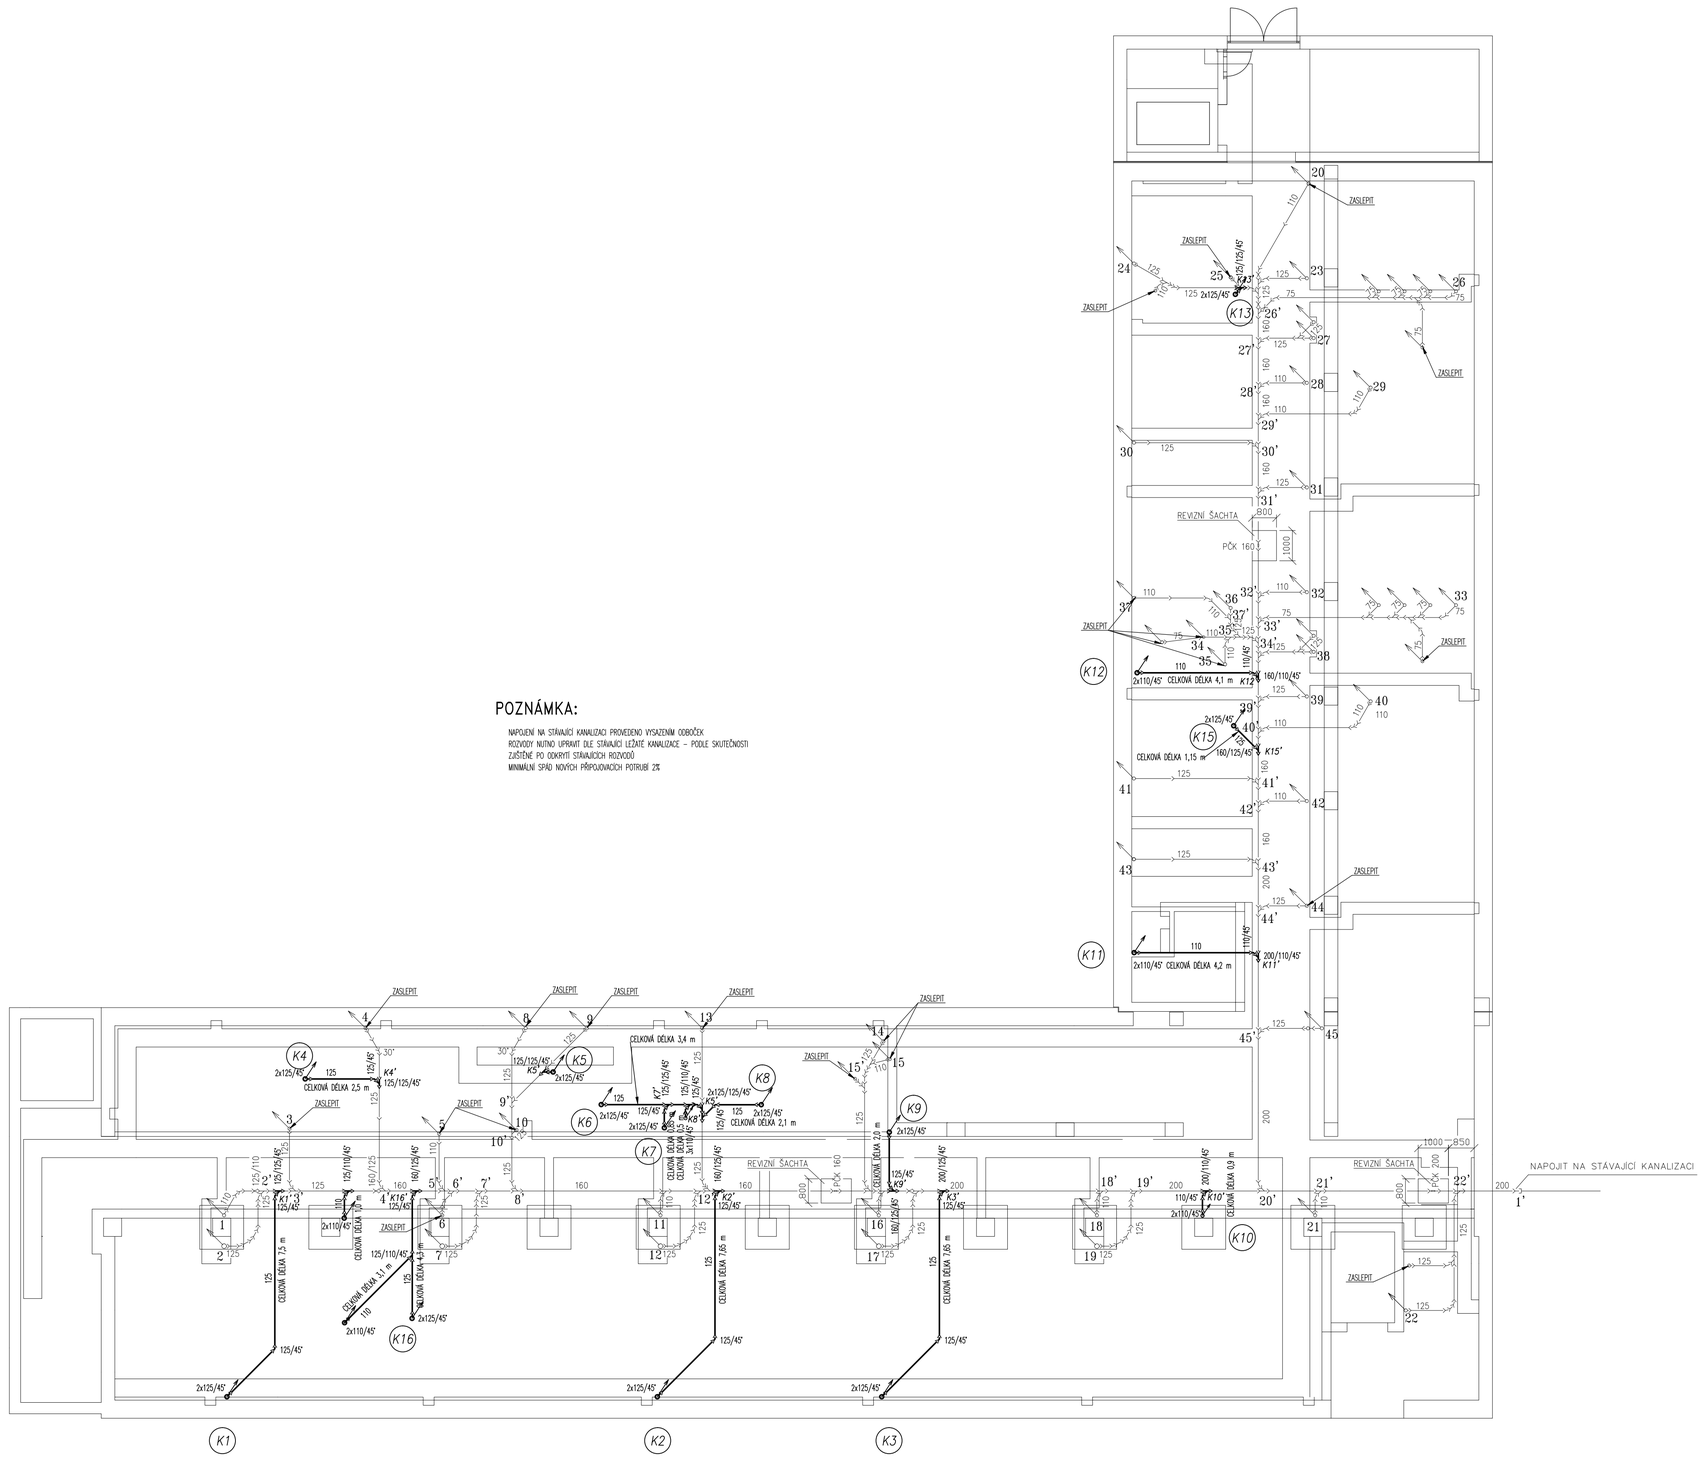

Vedoucí projektant: Ing.arch.Petr Prokop	Zodpovědný projektant: Ing.Romana Pouzarová	Vypracoval: Ing.Romana Pouzarová	ING. ROMANA POUZAROVÁ PROJEKTOVÁNÍ TZB Novohradská 22, 370 01 České Budějovice mobil: 723 615 399 e-mail: romana.pouzarova@volny.cz
Kraj: Jihočeský	St.Ú.: České Budějovice	M.Ú.: České Budějovice	
Stavebník: Nemocnice České Budějovice, a.s., B.Němcové 585/54, ČB			Formát: A 4
Akce: STAVEBNÍ ÚPRAVY PAVILONU I NEMOCNICE ČESKÉ BUDĚJOVICE			Datum: 04/2019
			Účel: ZDS
			Č.zakázky:
Místo stavby: p.č. 1261, 1247/17, 1247/1, k.ú.České Budějovice 7			Měřítko: M 1:100
Profese: D.1.4.1 ZDRAVOTECHNIKA			Číslo přílohy: 2 / Číslo paré:
Obsah výkresu: ZÁKLADY – KANALIZACE			