

POZNÁMKY:

VÝŠKOVÉ A SMĚROVÉ POLOHY ROZNOUDŮ ZTI MUSÍ BÝT NAMONTOVÁNY PO KOORDINACI S OSTATNÍMI PROFESEMI:

VŠECHNY PROSTUPY PLASTOVÉHO POTRUBÍ POŽÁRNĚ DĚLÍCI KONSTRUKCI PRO DIMENZE DN100 A VEŠŠÍ BUDOU OPAŘENY PROTIPÓŽÁRNÍ MANŽASTY. PROSTUPY POŽÁRNĚ DĚLÍCI KONSTRUKCI BUDOU VYPLNĚNY PROTIPÓŽÁRNÍM TMELEM.

OSTAŇNÍ PROSTUPY POŽÁRNÉ DELCI KONSTRUKCI BUDOUP VPLVN PROTIPOŽÁRNIM TMELEM!

VŠECHNA REVIZNÍ DVÍŘKA OSADIT V SOULADU S PROJEKTEM INTERIÉR
NAPAJENÍ KUCHYŇSKÝCH LINEK A KOUPELEN NA ROZVODY ZTI BUDE
PROVEDENO DLE PŘÁNÍ INVESTORA ALE V SOULADU S PROJEKTEM

NAPAJENÍ KUCHYŇSKÝCH LINEK A KOUPELEN NA ROZVODY ZTI BUDE PROVEDENO DLE PRÁNI INVESTORA ALE V SOULADU S PROJEKTEM

STAVAJÍCÍ ROZVODY ZAKRESLENY INFORMATIVNĚ, PŘED NÁPOJENÍM NUC
VODOVODNÍ POTRUBÍ SV. TV A CY NARŽENO PLASTOVÉ PN 20.
VODOVODNÍ POTRUBÍ PO CÉLÉ DÉLCE OPATŘÍ IZOLAČNÍ NÁMĚRY.
VODOVODNÍ POTRUBÍ PO CÉLÉ DÉLCE OPATŘÍ IZOLAČNÍ NÁMĚRY.

VODOVODNI POTRUBÍ SV. TV A CV NAVRŽENO PLASTOVÉ PN 20.
VODOVODNÍ POTRUBÍ PO CÉLÉ DÉLCE OPATŘENÍ IZOLAČNÍMI NÁVLEKY.

PRO DN 25-32=L. IZOLACE 30mm, PRO DN 40-100=L. IZOLACE

U SIAKAVOSTI ROZNOUDU JSOU UVEDENE DIMENZE MIN. POHREBNIE P
JEDNOTLIVÝCH STUPAČEK A ZARÍZOVACÍCH PŘEDMĚTŮ
V PŘÍPADĚ, KDY STÁVAJÍCÍ DIMENZE BUDOU NEODOSTAČNÉ, NITNO

HYDRANTOVÁ STUPOVČKA H1 STÁVAJÍCÍ VŠECHNY HYDRANTOVÉ SYSTÉMY

POZARNI VODOVODNI POLIKOBI BODE Z OČEL. POZINK. POLIKOBI.

POZN. I MISLO NARČUENI NA SIAVAJICI RUKODU

LEGENDA ZTI:

----- studený voda

teplá voda

čirulica

— H — H — požární voda

V2
stoupačka

LEGENDA ZAŘÍZOVACÍCH PŘEDMĚTŮ

U – UMYVADLO + baterie umyvadlové stojánkové pákové + sifon DN40 + 2 x připojovací hadičky + 2 x rohový ventil

Ulm – UMĚNÁTKO + baterie umyvadlové stojánkové pákové + síťon DN40 + 2 x připojovací hadičky + 2 x rohový ventil

- UMÝVADLO ZTP + baterie umyvadlové následná páková, rozteč 150 mm, ploché ramínko 210 mm + sifon DN40 (prostorově úsporný)

Kz – KLOZET zdvěšený (horní hr.mísy 500 mm nad ČP) + horní ovládací tlačítko + splachovací podomítková souprava na stěnu + sedátko

Kzi – KI 07FT zřvšný ZTP (horní hr mšv 520 mm nad řp) + horní ovládací tlazítko + slachovací podomítková souprava na stěnu + sedátko

JD - DŘEZ kuchynský (dodávka slavný) + sločinková baterie dřezová + plastový sifon DN50 + 2x rohové ventily

Sp – SPRCHOVÝ KOUT (vanička) + zástlňa + nástlňná sprchová baterie + sifon pro vaničku


Sp.V50 – SPRCHOVÝ KOUT + PODLAHOVÁ VPUŠŤ se svislým odpadem DN50 pro podlahovou krytinu PVC + nástěnná sprchová baterie rozteč 150 mm + hadice sprchová 200 cm

Pi – PISOAR s automatickým splachováním + zdroj napájení dle EI + zápchová uzávěrka písčarov DN40

Vlk – VÝLEVKVA s nástěnnou splachovací nádobkou + baterie dřezová nástěnná páková, rozteč 150 mm, ploché ramínko 210 mm + rohový ventil

Vlk nerezová – VÝLETKA nerezová (horní hr. max 400 mm nad ČP) + baterie sprchová nástěnná pákové, rozteč 150 mm + hadice sprchová 250 mm

Yarná nádoba – rohový ventili

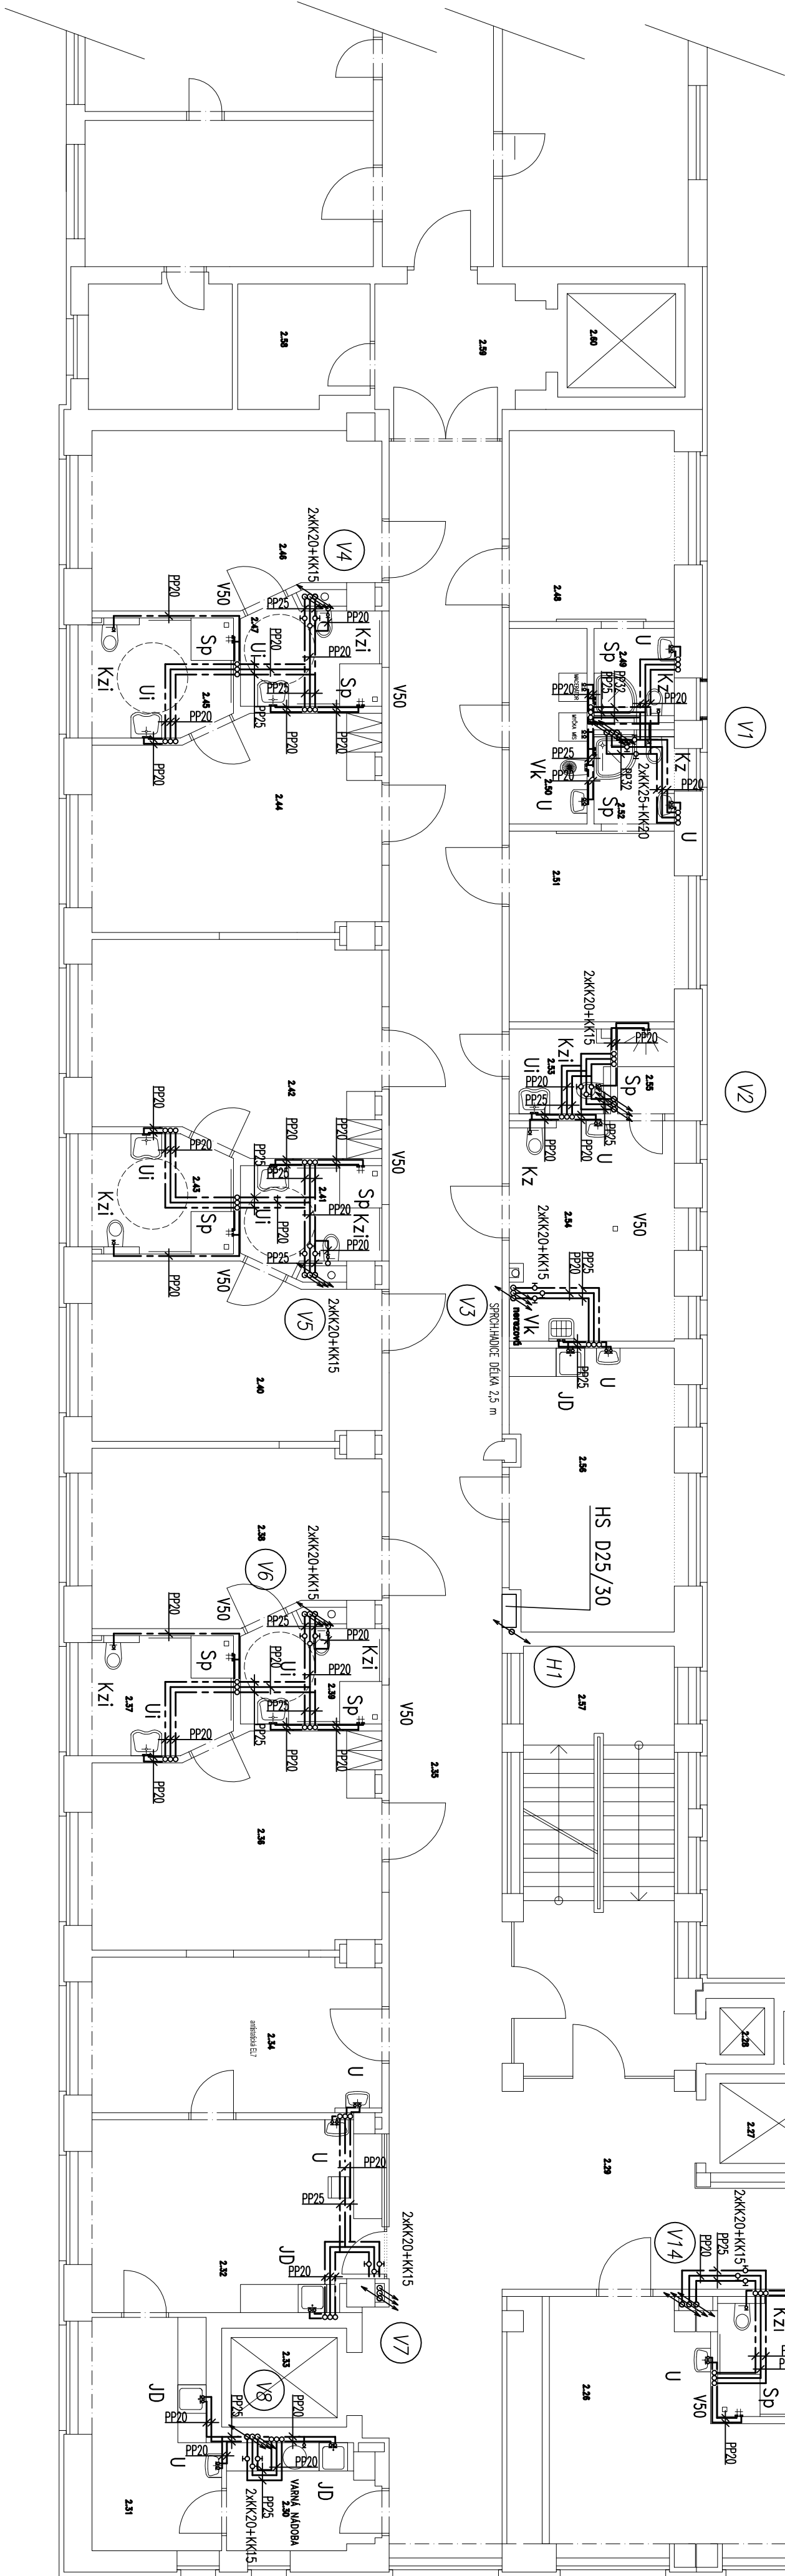

TABULKA ÚČELU MÍSTNOSTI

[illegible]