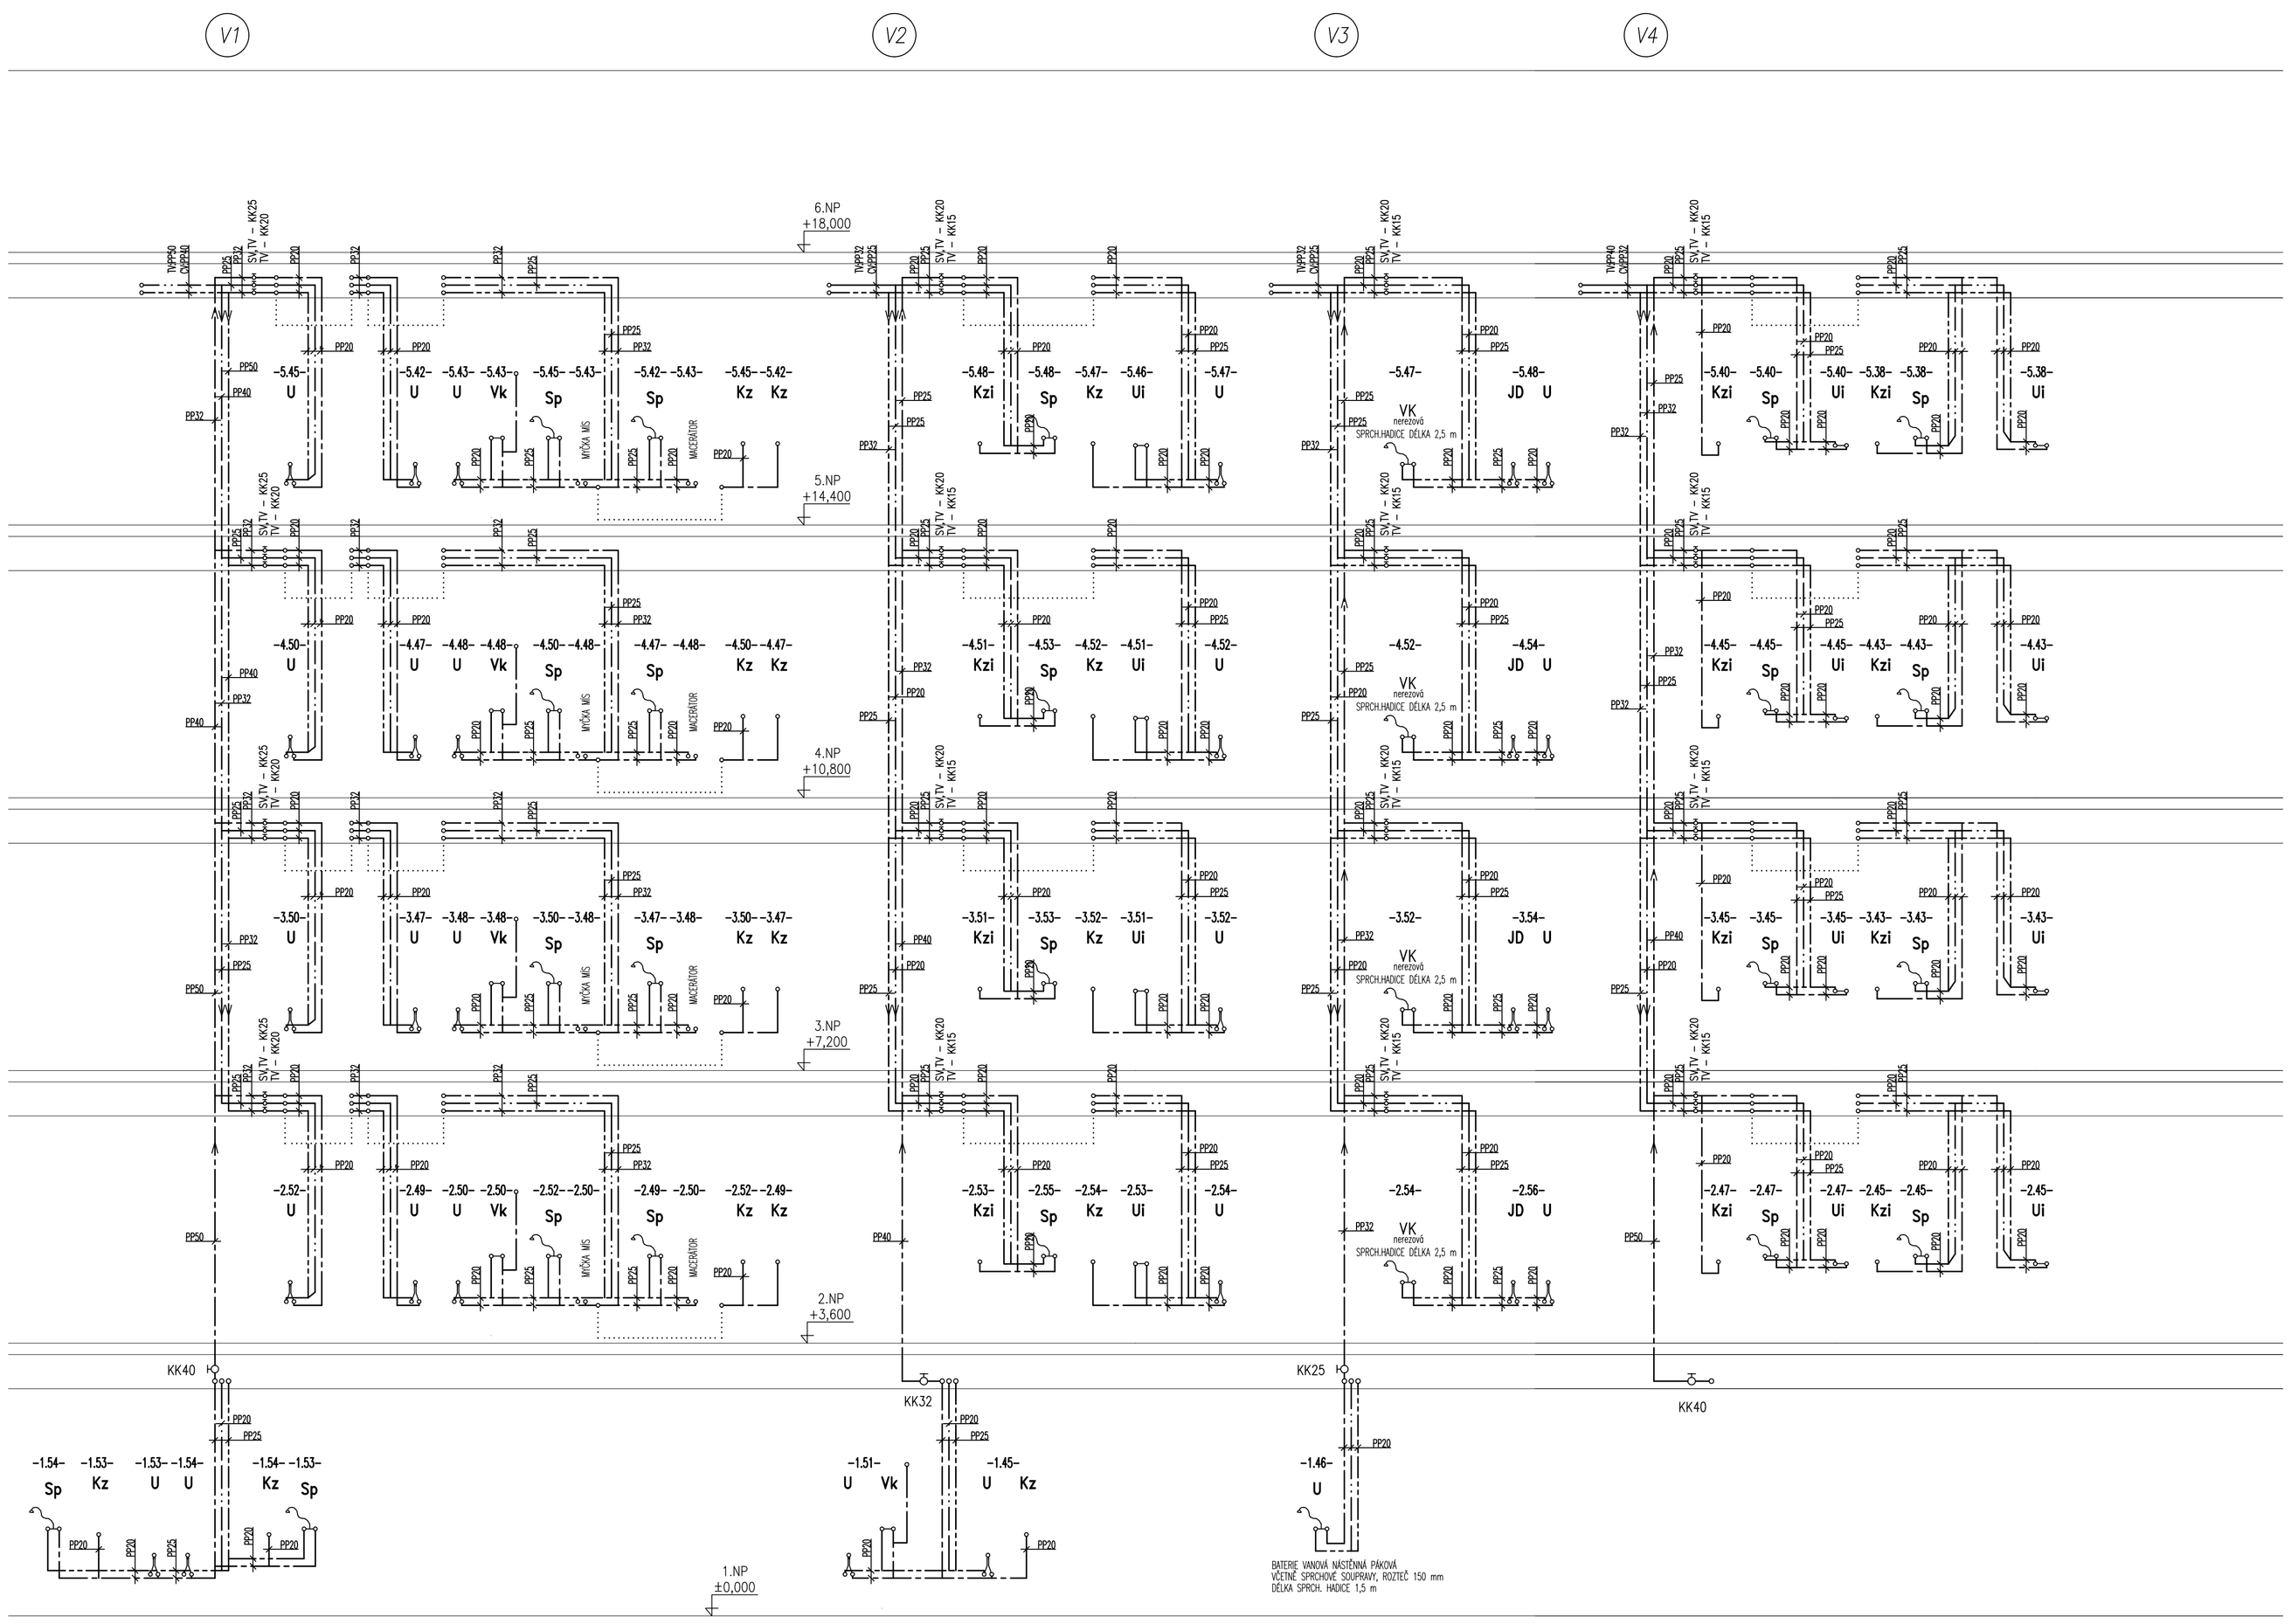

LEGENDA ZAŘIZOVACÍCH PŘEDMĚTŮ

U – UMYVADLO + baterie umyvadlová stojánková páková + sifon DN40 + 2 x připojovací hadičky + 2 x rohový ventil

Um – UMÝVÁTKO + baterie umyvadlová stojánková páková + sifon DN40 + 2 x připojovací hadičky + 2 x rohový ventil

Ui – UMYVADLO ZTP + baterie umyvadlová nástěnná páková, rozteč 150 mm, ploché rámínko 210 mm + sifon DN40 (prostorově úsporný)

Kz – KLOZET závěsný (horní hr.mísy 500 mm nad ČP) + horní ovládací tlačítko + splachovací podomítková souprava na stěnu + sedátko

Kzi – KLOZET závěsný ZTP (horní hr.mísy 520 mm nad ČP) + horní ovládací tlačítko + splachovací podomítková souprava na stěnu + sedátko

JD – DŘEZ kuchyňský (dodávka stavby) + stojánková baterie dřezová + plastový sifon DN50 + 2x rohový ventil

Sp – SPRCHOVÝ KOUT (vanička) + zástěna + nástěnná sprchová baterie + sifon pro vaničku

Sp,V50 – SPRCHOVÝ KOUT + PODLAHOVÁ VPUSŤ se svislým odpadem DN50 pro podlahovou krytinu PVC + nástěnná sprchová baterie rozteč 150 mm + hadice sprchová 200 cm

Pi – PISOÁR s automatickým splachováním + zdroj napájení dle El + zápachová uzávěrka pisoárová DN40

Vk – VÝLEVKA s nástěnnou splachovací nádobkou + baterie dřezová nástěnná páková, rozteč 150 mm, ploché rámínko 210 mm + rohový ventil

Vk nerezová – VÝLEVKA nerezová (horní hr. max 400 mm nad ČP) + baterie sprchová nástěnná páková, rozteč 150 mm + hadice sprchová 250 mm

Varná nádoba – rohový ventil

LEGENDA ZTI:

studená voda
teplá voda
cirkulace
H požární voda
V2 stoupačka

POZNÁMKY:

VÝŠKOVÉ A SMĚROVÉ POLOHY ROZVODŮ ZTI MUSÍ BÝT NAMONTOVÁNY PO KOORDINACI S OSTATNÍMI PROFESEMI

VŠECHNY PROSTUPY PLASTOVÝCH POTRUBÍ POŽÁRNĚ DĚLÍCÍ KONSTRUKCÍ PRO DIMENZE DN100 A VĚTŠÍ BUDOU OPATŘENY PROTIPOŽÁRNÍ MANŽETOU OSTATNÍ PROSTUPY POŽÁRNĚ DĚLÍCÍ KONSTRUKCÍ BUDOU VYPLNĚNY PROTIPOŽÁRNÍM TMELEM!

VŠECHNA REVIZNÍ DVÍŘKA OSADIT V SOULADU S PROJEKTEM INTERIÉRU!

NAPOJENÍ KUCHYŇSKÝCH LINEK A KOUPELEN NA ROZVODY ZTI BUDE PROVEDENO DLE PŘÁNÍ INVESTORA ALE V SOULADU S PROJEKTEM ZTI!

STÁVAJÍCÍ ROZVODY ZAKRESLENY INFORMATIVNĚ, PŘED NAPOJENÍM NUTNO ZJISTIT DRUH MĚDIA

VODOVODNÍ POTRUBÍ SV, TV A CV NAVRŽENO PLASTOVÉ PN 20.
VODOVODNÍ POTRUBÍ PO CELÉ DÉLCE OPATŘIT IZOLAČNÍM NÁVLEKY.
TLOUŠŤKA IZOLACE MUSÍ ODPOVÍDAT VYHL. 193/2007 Sb. – DO DN 20=TL. IZOLACE 20mm, PRO DN 25–32=TL. IZOLACE 30mm, PRO DN 40–100=TL. IZOLACE ROVNÁ DN.

U STÁVAJÍCÍHO ROZVODU JSOU UVEDENÉ DIMENZE MIN. POTŘEBNÉ PRO NOVÉ NAPOJENÍ JEDNOTLIVÝCH STOUPAČEK A ZAŘIZOVACÍCH PŘEDMĚTŮ
V PŘÍPADĚ, KDY STÁVAJÍCÍ DIMENZE BUDOU NEDOSTATEČNÉ, NUTNO PROVÉST VÝMĚNU

HYDRANTOVÁ STOUPAČKA H1 STÁVAJÍCÍ. VŠECHNY HYDRANTOVÉ SYSTÉMY BUDOU OSAZENY NOVÉ POŽÁRNÍ VODOVODNÍ POTRUBÍ BUDE Z OCEL. POZINK. POTRUBÍ.

POZN.1 MÍSTO NAPOJENÍ NA STÁVAJÍCÍ ROZVODY

Vedoucí projektant:	Zodpovědný projektant:	Vypracoval:	ING. ROMANA POUZAROVÁ
Ing.arch.Petr Prokop	Ing.Romana Pouzarová	Ing.Romana Pouzarová	PROJEKTOVÁNÍ TZB Novohradská 22, 370 01 České Budějovice mobil: 723 615 399 e-mail: romana.pouzarova@volny.cz
Kraj: Jihočeský	St.ú.: České Budějovice	M.ú.: České Budějovice	

Stavebník:	Nemocnice České Budějovice, a.s., B.Němcové 585/54, ČB	Formát: 6 A4
Akce:	STAVEBNÍ ÚPRAVY PAVILONU I NEMOCNICE ČESKÉ BUDĚJOVICE	Datum: 04/2019
		Účel: ZDS
		Č.zakázky:
Místo stavby:	p.č. 1261, 1247/17, 1247/1, k.ú.České Budějovice 7	Měřítko:
Profese:	D.1.4.1 ZDRAVOTECHNIKA	Číslo přílohy: 21 / Číslo paré:
Obsah výkresu:	SVISLÉ SCHÉMA VODOVODU I	