TABULKA ÚČELU MÍSTNOSTÍ

OZN.	ÚČEL	PLOCHA (m2)
1.01	SKLAD – ŠPINAVÉ PRÁDLO	3,2
1.02	ŠACHTA – VÝTAH EVAKUAČNÍ	6,3
1.03	EVAKUAČNÍ SCHODIŠTĚ	28,3
1.04	ŠATNA MUŽI	8,9
1.05	UMÝVÁRNA, SPRCHY MUŽI	4,95
1.06	WC MUŽI	3,2
1.07	ŠATNA MUŽI	8,4
1.08	DENNÍ MÍSTNOST	8,24
1.09	ŠATNA LÉKAŘI	13,1
1.10	HYG. ZÁZEMÍ LÉKAŘI	7,72
1.11	SKLAD	6,73
1.12	WC PACIENTI MUŽI	5,25
1.13	WC PACIENTI ŽENY	7,12
1.14	WC ZTP	4,86
1.15	RACK	1,83
1.16	ŠATNA ŽENY CNP	18,87
1.17	HYG. ZÁZEMÍ CNP	15,83
1.18	ŠATNA ŽENY CNP	18,55
1.19	ŠATNA ŽENY PLICNÉ	18,55
1.20	HYG. ZÁZEMÍ ŽENY PLICNÉ	18,55
1.21	SOCIÁLNÍ SESTRA	18,55
1.22	CHODBA	25,24
1.23	CHODBA	23,00
1.24	ČEKÁRNA RTG	16,38
1.25	RTG	20,87
1.26	PŘEVLÉKACÍ KABINA	1,9
1.27	PŘEVLÉKACÍ KABINA	1,82
1.28	ČEKÁRNA RTG	8,46
1.29	VÝTAH	5,8
1.30	NÁKLADNÍ VÝTAH	1,89
1.31	CHLADÍCÍ KOMORA	6,75
1.32	SKLAD	6,31
1.33	ZÁZEMÍ	7,2
1.34	ZÁZEMÍ	14,58
1.35	VSTUPNÍ HALA	52,17
1.36	AMBULANCE CNP INTERNÍ	20,15
1.37	ČEKÁRNA	21,78

TABULKA ÚČELU MÍSTNOSTÍ

OZN.	ÚČEL	PLOCHA (m2)
1.38	AMBULANCE PLICNÉ	20,67
1.39	KANCELÁŘ PLICNÉ	20,67
1.40	CHODBA	27,0
1.41	HYG. ZÁZEMÍ PRÁM. PL.	3,15
1.42	PRÁMĚR PLICNÍ	15,24
1.43	VÝŠETŘOVNA PLICNÉ	13,87
1.44	ZÁZNĚR	2,73
1.45	WC PERSONÁL	3,78
1.46	VSTUPNÍ FILTR	3,15
1.47	ZÁZNĚR VSTUPNÍHO FILTRU	0,39
1.48	KUCHYŇKA	11,88
1.49	SESTERNA PŘÍPRAVNA	20,48
1.50	SKLAD	8,28
1.51	CHLADÍCÍ KOMORA	4,13
1.52	POKOJ 1L	17,06
1.53	HYG. ZÁZEMÍ POKOJE	5,36
1.54	HYG. ZÁZEMÍ POKOJE	5,36
1.55	POKOJ 1L	17,85
1.56	POKOJ 1L	20,67
1.57	HYG. ZÁZEMÍ POKOJE	8,70
1.58	HYG. ZÁZEMÍ POKOJE	10,27
1.59	POKOJ 2L	8,28
1.60	CHODBA	28,24
1.61	CHODBA	25,7
1.62	MÍSTNOST PRO ZEMŘELÉ	8,86
1.63	CHODBA	5,40
1.64	ELEKTROROZVODNA	6,20
1.65	SKLAD – ŠPINAVÉ PRÁDLO	6,13
1.66	ODPAD	6,47
1.67	KYSLÍK REZERVA	6,42
1.68	VÝTAH	6,48
1.69	ODPAD (POD SCHODY)	7,82
1.70	SCHODIŠTĚ	17,28
1.71	ZÁZNĚR	13,87

POZNÁMKY:

VÝŠKOVÉ A SMĚROVÉ POLOHY ROZVODŮ ZTI MUSÍ BÝT NAMONTOVÁNY PO KOORDINACI S OSTATNÍMI PROFESEMI!

VŠECHNY PROSTUPY PLASTOVÉHO POTRUBÍ POŽÁRNĚ DĚLÍCÍ KONSTRUKCÍ PRO DIMENZE DN100 A VĚTŠÍ BUDOU OPATŘENY PROTIPOŽÁRNÍ MANŽETOU OSTATNÍ PROSTUPY POŽÁRNĚ DĚLÍCÍ KONSTRUKCÍ BUDOU VYPLNĚNY PROTIPOŽÁRNÍM TMELEM!

VŠECHNA REVIZNÍ DVÍŘKA OSADIT V SOULADU S PROJEKTEM INTERÉRU!

NAPOJENÍ KUCHYŇSKÝCH LINEK A KOUPELEN NA ROZVODY ZTI BUDE PROVEDENO DLE PŘÁNÍ INVESTORA ALE V SOULADUDU S PROJEKTEM ZTI!

STÁVAJÍCÍ ROZVODY ZAKRESLENY INFORMATIVNĚ, PŘED NAPOJENÍM NUTNO ZJISTIT DRUH MÉDIA

VODOVODNÍ POTRUBÍ SV, TV A CV NAVRŽENO PLASTOVÉ PN 20.
VODOVODNÍ POTRUBÍ PO CELÉ DÉLCE OPATŘIT IZOLAČNÍMI NÁVALKY.
TLOUŠŤKA IZOLACE MUSÍ ODPOVÍDAT VYHL. 193/2007 Sb. – DO DN 20=TL. IZOLACE 20mm, PRO DN 25–32=TL. IZOLACE 30mm, PRO DN 40–100=TL. IZOLACE ROVNA DN.

U STÁVAJÍCÍHO ROZVODU JSOU UVEDENÉ DIMENZE MIN. POTŘEBNÉ PRO NOVÉ NAPOJENÍ JEDNOTLIVÝCH STOUPAČEK A ZAŘIZOVACÍCH PŘEDMĚTŮ
V PŘÍPADĚ, KDY STÁVAJÍCÍ DIMENZE BUDOU NEDOSTATEČNÉ, NUTNO PROVÉST VÝMĚNU

HYDRANTOVÁ STOUPAČKA H1 STÁVAJÍCÍ. VŠECHNY HYDRANTOVÉ SYSTÉMY BUDOU OSAZENY NOVÉ POŽÁRNÍ VODOVODNÍ POTRUBÍ BUDE Z OCEL. POZINK. POTRUBÍ.

POZN.1 MÍSTO NAPOJENÍ NA STÁVAJÍCÍ ROZVODY

LEGENDA ZTI:

- studená voda
- teplá voda
- cirkulace
- požární voda
- (V2) stoupačka

LEGENDA ZAŘIZOVACÍCH PŘEDMĚTŮ

U – UMYVADLO + baterie umyvadlová stojánková páková + sifon DN40 + 2 x připojovací hadičky + 2 x rohový ventil

Um – UMÝVÁTKO + baterie umyvadlová stojánková páková + sifon DN40 + 2 x připojovací hadičky + 2 x rohový ventil

Ui – UMYVADLO ZTP + baterie umyvadlová nástěnná páková, rozteč 150 mm, ploché ramínko 210 mm + sifon DN40 (prostorově úsporný)

Kz – KLOZET závěsný (horní hr.mísy 500 mm nad ČP) + horní ovládací tlačítko + splachovací podomítková souprava na stěnu + sedátko

Kzi – KLOZET závěsný ZTP (horní hr.mísy 520 mm nad ČP) + horní ovládací tlačítko + splachovací podomítková souprava na stěnu + sedátko

JD – DŘEZ kuchyňský (dodávka stavby) + stojánková baterie dřezová + plastový sifon DN50 + 2x rohový ventil

Sp – SPRCHOVÝ KOUT (vanička) + zástěna + nástěnná sprchová baterie + sifon pro vaničku

Sp,V50 – SPRCHOVÝ KOUT + PODLAHOVÁ VPUSŤ se svislým odpadem DN50 pro podlahovou krytinu PVC + nástěnná sprchová baterie rozteč 150 mm + hadice sprchová 200 cm

Pi – PISOÁR s automatickým splachováním + zdroj napájení dle El + zápachová uzávěrka pisoárová DN40

Vk – VÝLEVKA s nástěnnou splachovací nádobkou + baterie dřezová nástěnná páková, rozteč 150 mm, ploché ramínko 210 mm + rohový ventil

Vk nerezová – VÝLEVKA nerezová (horní hr. max 400 mm nad ČP) + baterie sprchová nástěnná páková, rozteč 150 mm + hadice sprchová 250 mm

Varná nádoba – rohový ventil

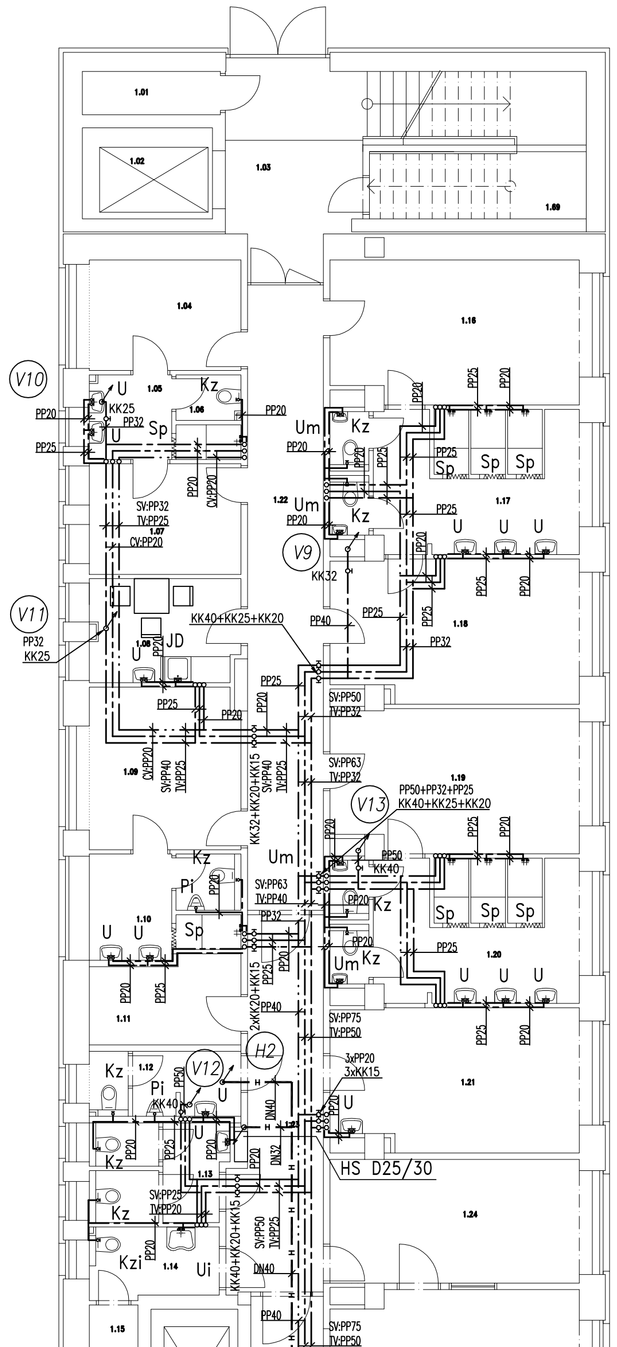

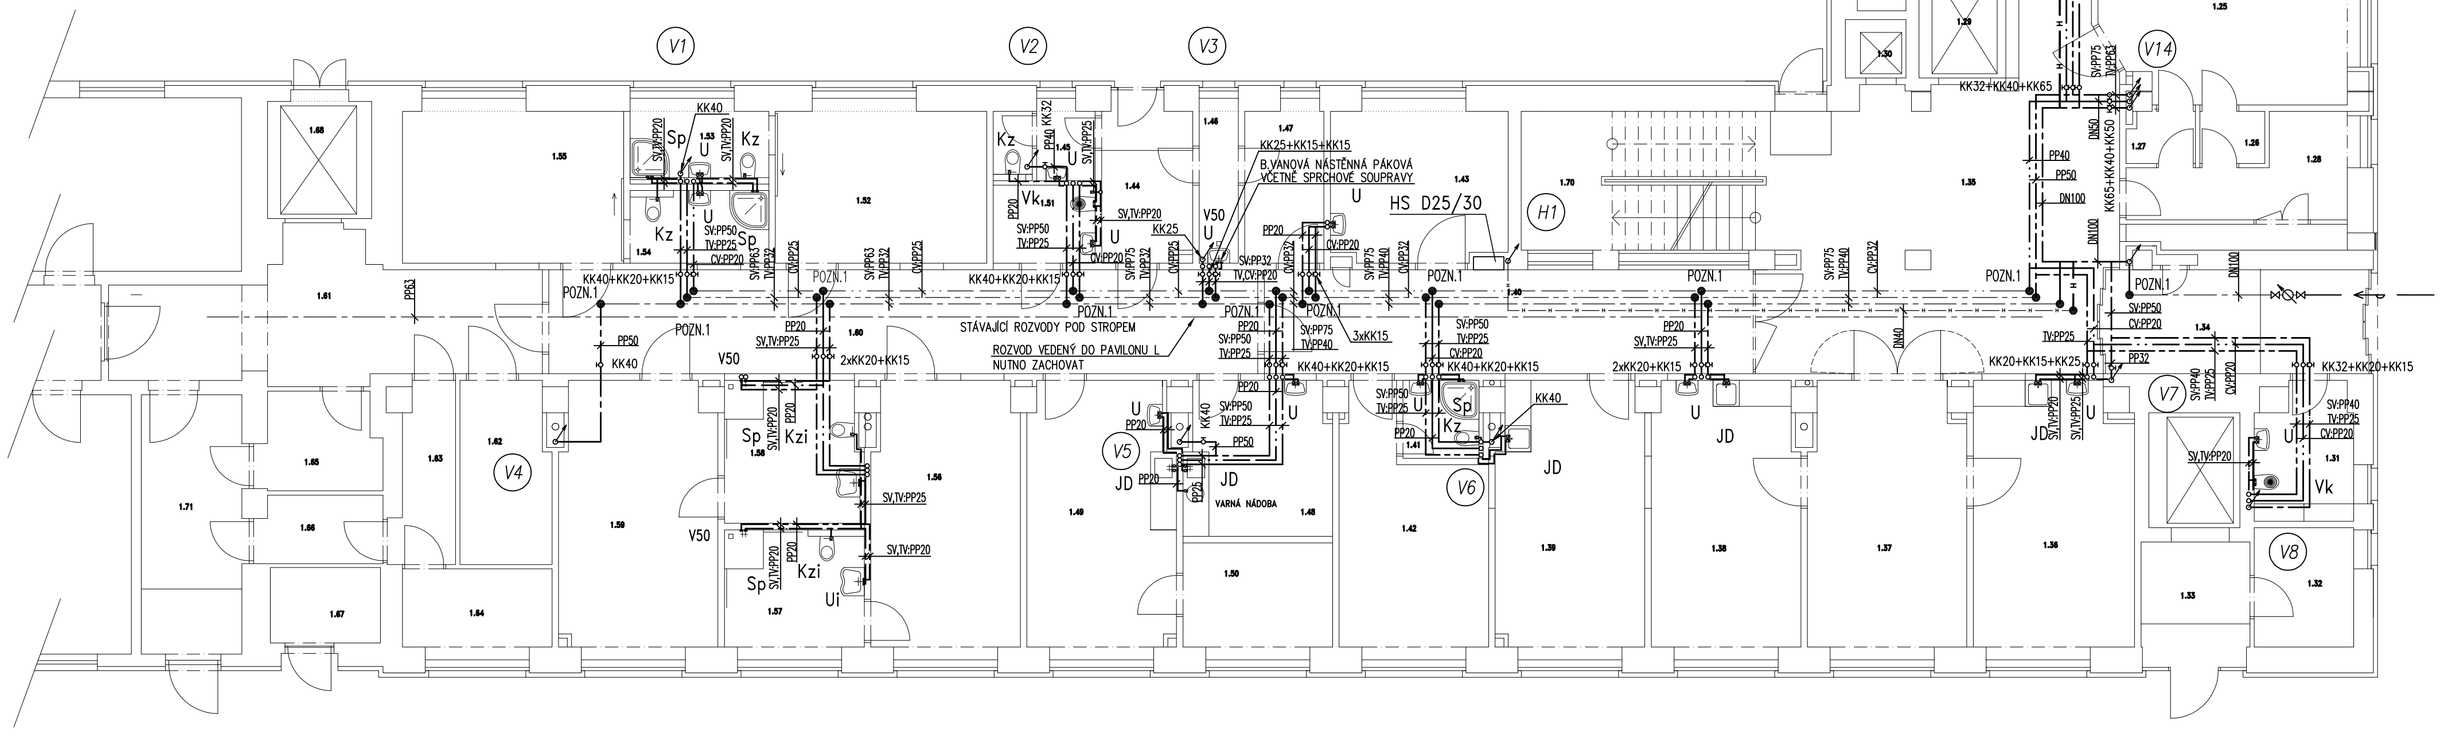

Vedoucí projektant: Ing.arch.Petr Prokop	Zodpovědný projektant: Ing.Romana Pouzarová	Vypracoval: Ing.Romana Pouzarová	ING. ROMANA POUZAROVÁ PROJEKTOVÁNÍ TZB Nerudovská 22, 370 01 České Budějovice mobil: 723 615 399 e-mail: romana.pouzarova@volny.cz
Kraj: Jihočeský	St.ú.: České Budějovice	M.ú.: České Budějovice	
Stavebník: Nemocnice České Budějovice, a.s., B.Němcové 585/54, ČB			Formát: 6 A4
Akce: STAVEBNÍ ÚPRAVY PAVILONU I NEMOCNICE ČESKÉ BUDĚJOVICE			Datum: 04/2019
			Účel: ZDS
			Č.zakázky:
Místo stavby: p.č. 1261, 1247/17, 1247/1, k.ú.České Budějovice 7			Měřítko: M 1:100
Profese: D.1.4.1 ZDRAVOTECHNIKA			Číslo přílohy: 9
Obsah výkresu: PŮDORYS 1.NP – VODOVOD			Číslo paré: