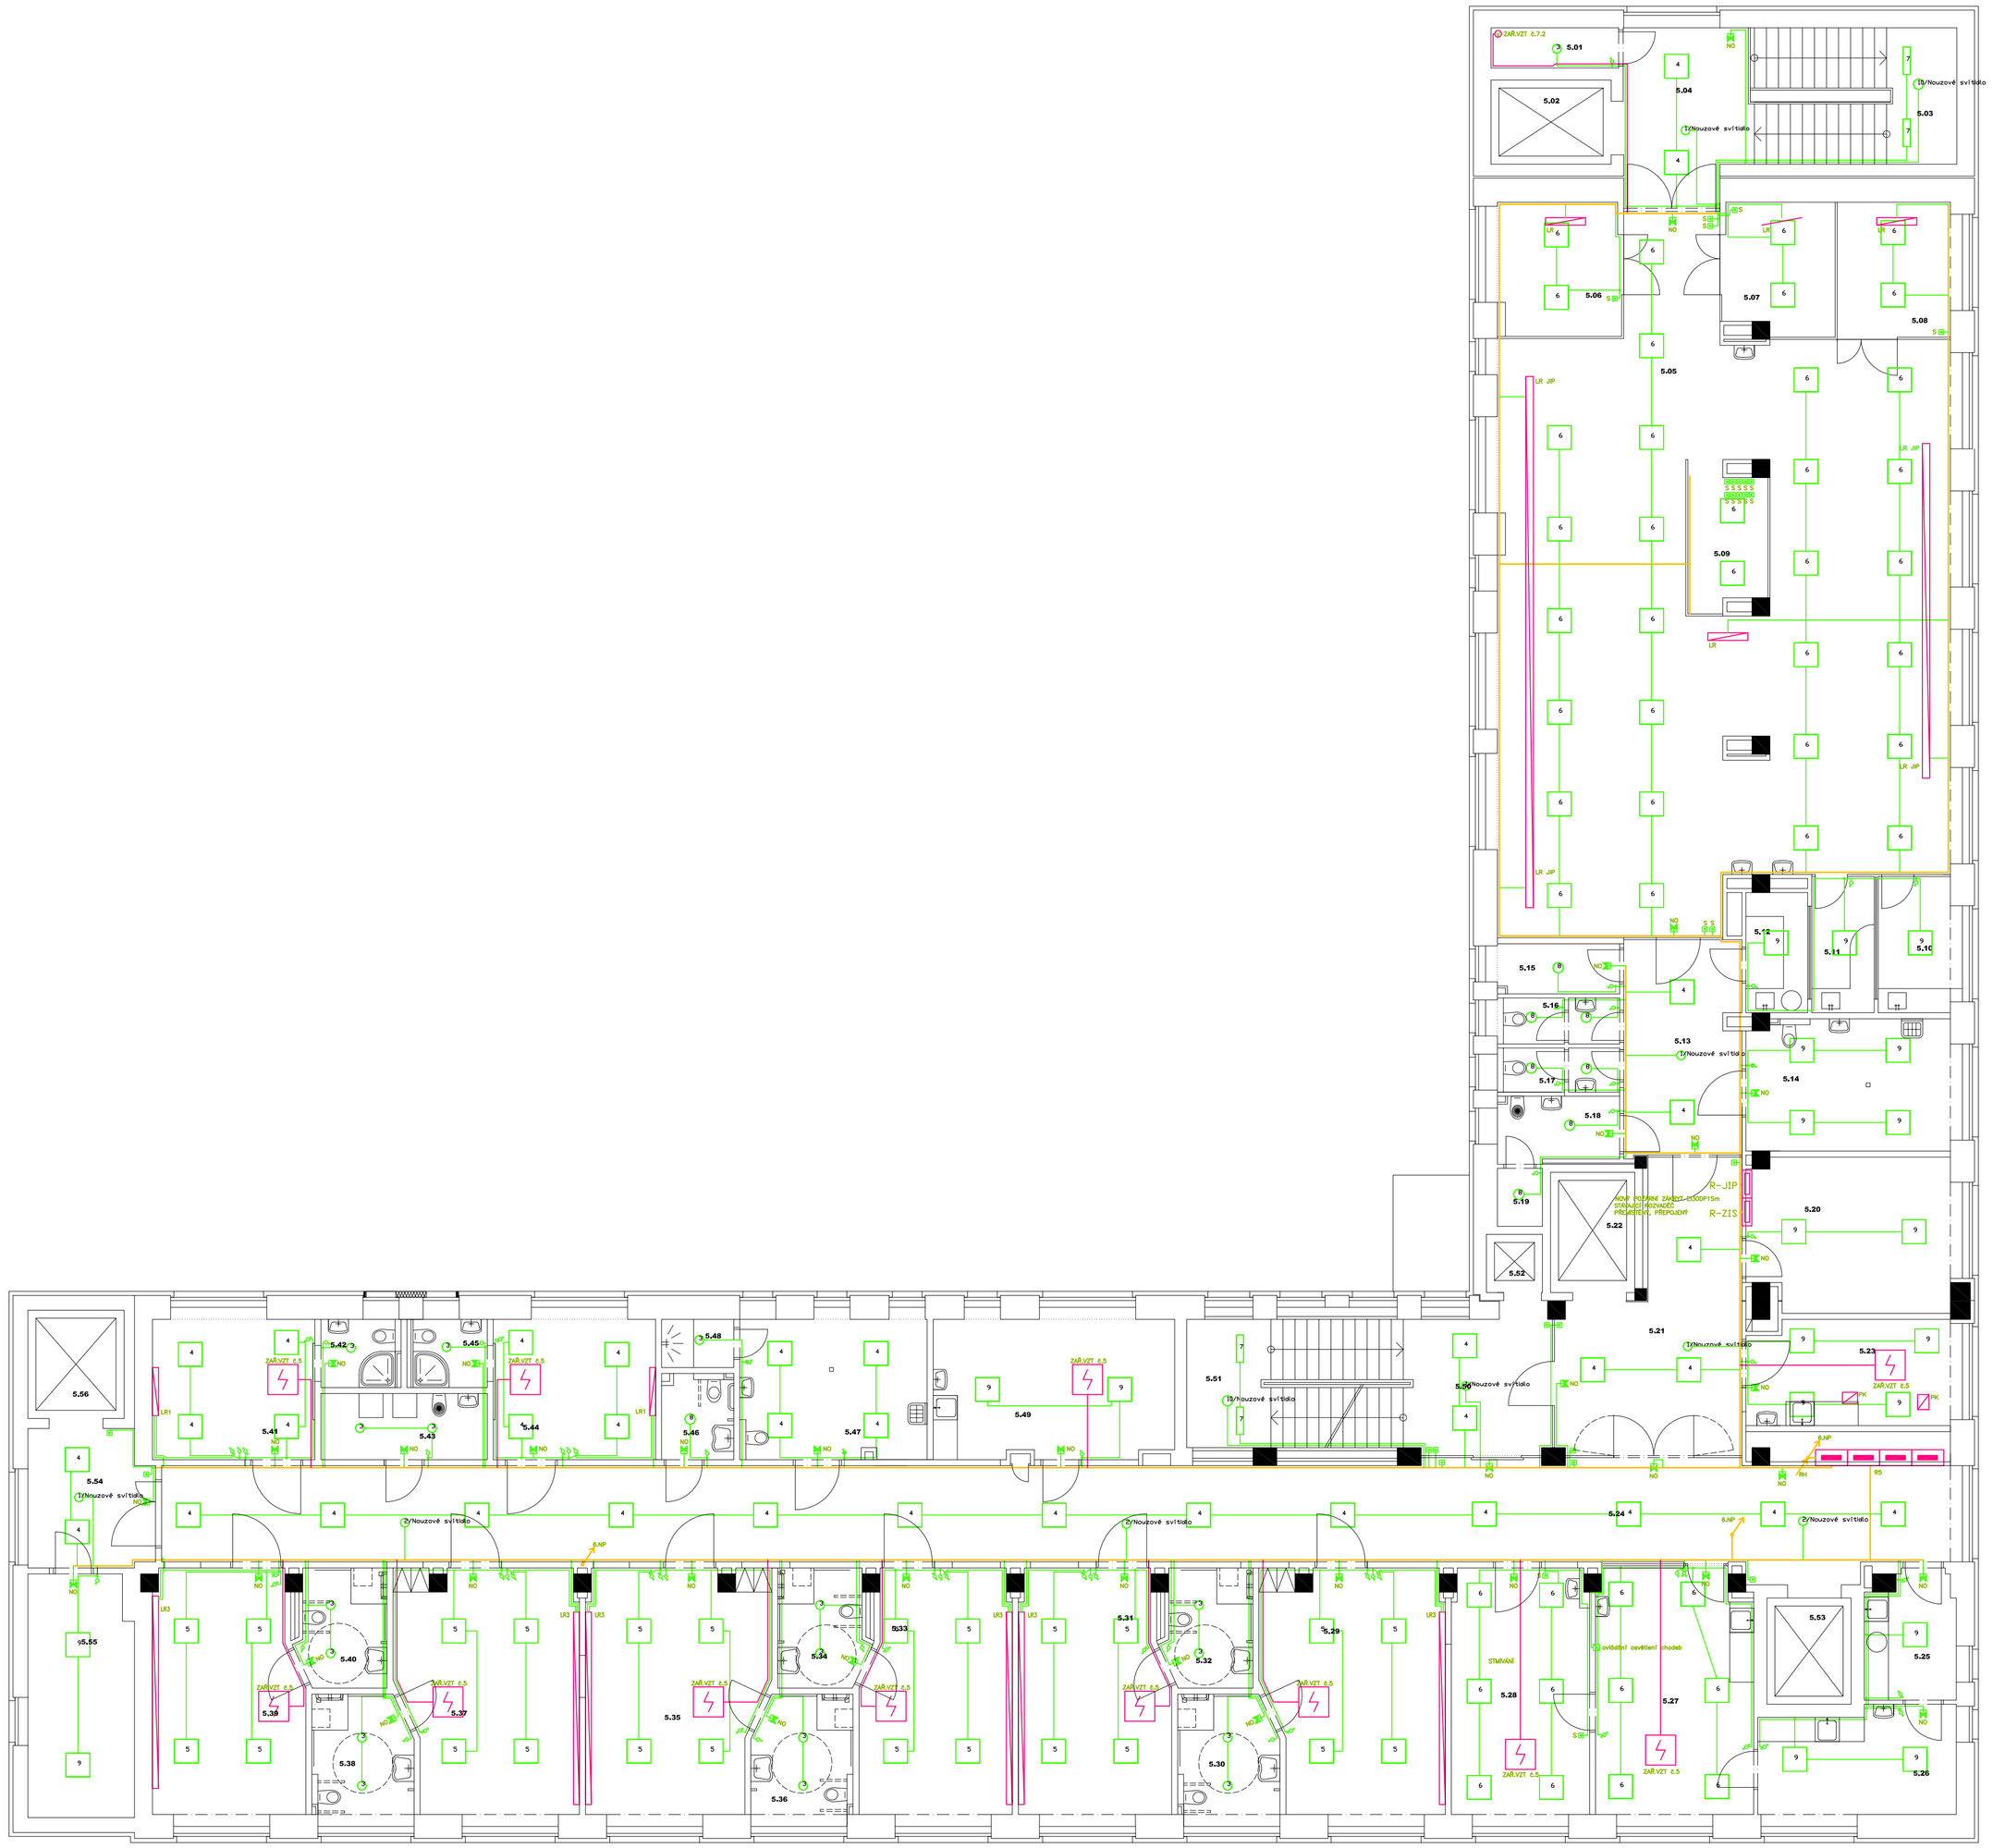

TABULKA ÚČELU MÍSTNOSTÍ

OZN.	ÚČEL	PLOCHA (m2)	PODLAHA - POVRCH	STĚNY - POVRCH	STROP - POVRCH
5.01	SCHODIŠTĚ	11	KERAM.DLAŽBA	OMÍTKA	KAZETOVÝ PODHLED
5.02	ŠACHTA VÝTAHU (ANO/NE)	11	-	-	-
5.03	ZÁDVEŘÍ (PŘED VÝTAHEM)	14	KERAM.DLAŽBA	OMÍTKA	OMÍTKA
5.04	CHODBA	60	MONOLIT.PVC	OMÍTKA	KAZETOVÝ PODHLED
5.05	ČEKÁRNA	120	MONOLIT.PVC	OMÍTKA+OBKLAD	KAZETOVÝ PODHLED + ZAVĚSNÉ STĚNOVÉ PRVKY
5.06	PŘÍSTUP	60	MONOLIT.PVC	OMÍTKA+OBKLAD	KAZETOVÝ PODHLED + ZAVĚSNÉ STĚNOVÉ PRVKY
5.07	PŘÍSTUP	19	MONOLIT.PVC	OMÍTKA	KAZETOVÝ PODHLED + ZAVĚSNÉ STĚNOVÉ PRVKY
5.08	PŘÍSTUP	19	MONOLIT.PVC	OMÍTKA	KAZETOVÝ PODHLED + ZAVĚSNÉ STĚNOVÉ PRVKY
5.09	ROZHOVOROVÁ MÍSTNOST	17	MONOLIT.PVC	OMÍTKA	KAZETOVÝ PODHLED + ZAVĚSNÉ STĚNOVÉ PRVKY
5.10	ČEKÁRNA (TISK)	14	MONOLIT.PVC	OMÍTKA+OBKLAD	KAZETOVÝ PODHLED + ZAVĚSNÉ STĚNOVÉ PRVKY
5.11	ČEKÁRNA	13	MONOLIT.PVC	OMÍTKA+OBKLAD	KAZETOVÝ PODHLED + ZAVĚSNÉ STĚNOVÉ PRVKY
5.12	PŘÍSTUP	8	MONOLIT.PVC	OMÍTKA+OBKLAD	KAZETOVÝ PODHLED + ZAVĚSNÉ STĚNOVÉ PRVKY
5.13	CHODBA	8.0	MONOLIT.PVC	OMÍTKA	KAZETOVÝ PODHLED
5.14	PŘÍSTAVBA (TISK)	17	MONOLIT.PVC	OMÍTKA+OBKLAD	KAZETOVÝ PODHLED SDK
5.15	SKLAD	5.1	MONOLIT.PVC	OMÍTKA+OBKLAD	KAZETOVÝ PODHLED
5.16	WC PERSONÁLU - ŽENY	15	KERAM.DLAŽBA	OMÍTKA+OBKLAD	KAZETOVÝ PODHLED SDK
5.17	WC PERSONÁLU - MUŽI	15	KERAM.DLAŽBA	OMÍTKA+OBKLAD	KAZETOVÝ PODHLED SDK
5.18	UKLÍZEČKA (TECHNIK)	7	KERAM.DLAŽBA	OMÍTKA+OBKLAD	KAZETOVÝ PODHLED SDK
5.19	SKLAD	2.2	KERAM.DLAŽBA	OMÍTKA	KAZETOVÝ PODHLED
5.20	SKLAD	15	MONOLIT.PVC	OMÍTKA	KAZETOVÝ PODHLED
5.21	CHODBA	22	MONOLIT.PVC	OMÍTKA	KAZETOVÝ PODHLED
5.22	VÝTAHOVÁ ŠACHTA	-	-	-	-
5.23	ČEKÁRNA (ANO/NE)	8.0	MONOLIT.PVC	OMÍTKA+OBKLAD	KAZETOVÝ PODHLED
5.24	CHODBA	9.7	MONOLIT.PVC	OMÍTKA	KAZETOVÝ PODHLED
5.25	KOPÍROVNA	7.5	MONOLIT.PVC	OMÍTKA+OBKLAD	KAZETOVÝ PODHLED
5.26	ZÁZEMÍ (ANO/NE)	5.5	MONOLIT.PVC	OMÍTKA+OBKLAD	KAZETOVÝ PODHLED
5.27	ARCHIV (ANO/NE)	13.5	MONOLIT.PVC	OMÍTKA+OBKLAD	KAZETOVÝ PODHLED
5.28	ČEKÁRNA	17.5	MONOLIT.PVC	OMÍTKA+OBKLAD	KAZETOVÝ PODHLED
5.29	PŘÍSTUP	14	MONOLIT.PVC	OMÍTKA	KAZETOVÝ PODHLED
5.30	WC ZAZEMÍ (ANO/NE)	7.7	MONOLIT.PVC	OMÍTKA+OBKLAD	KAZETOVÝ PODHLED SDK
5.31	PŘÍSTUP	3.8	MONOLIT.PVC	OMÍTKA	KAZETOVÝ PODHLED
5.32	WC ZAZEMÍ (ANO/NE)	5.5	MONOLIT.PVC	OMÍTKA+OBKLAD	KAZETOVÝ PODHLED SDK
5.33	PŘÍSTUP	3.5	MONOLIT.PVC	OMÍTKA	KAZETOVÝ PODHLED
5.34	WC ZAZEMÍ (ANO/NE)	5.5	MONOLIT.PVC	OMÍTKA+OBKLAD	KAZETOVÝ PODHLED SDK
5.35	PŘÍSTUP	12	MONOLIT.PVC	OMÍTKA	KAZETOVÝ PODHLED
5.36	WC ZAZEMÍ (ANO/NE)	7.7	MONOLIT.PVC	OMÍTKA+OBKLAD	KAZETOVÝ PODHLED SDK
5.37	PŘÍSTUP	11.2	MONOLIT.PVC	OMÍTKA	KAZETOVÝ PODHLED
5.38	WC ZAZEMÍ (ANO/NE)	7.7	MONOLIT.PVC	OMÍTKA+OBKLAD	KAZETOVÝ PODHLED SDK
5.39	PŘÍSTUP	14	MONOLIT.PVC	OMÍTKA	KAZETOVÝ PODHLED
5.40	WC ZAZEMÍ (ANO/NE)	5.5	MONOLIT.PVC	OMÍTKA+OBKLAD	KAZETOVÝ PODHLED SDK
5.41	PŘÍSTUP	3.5	MONOLIT.PVC	OMÍTKA	KAZETOVÝ PODHLED
5.42	TISK (ANO/NE)	12	MONOLIT.PVC	OMÍTKA+OBKLAD	KAZETOVÝ PODHLED SDK
5.43	ČEKÁRNA	20	MONOLIT.PVC	OMÍTKA+OBKLAD	KAZETOVÝ PODHLED SDK
5.44	PŘÍSTUP	11	MONOLIT.PVC	OMÍTKA	KAZETOVÝ PODHLED
5.45	WC ZAZEMÍ (ANO/NE)	7	MONOLIT.PVC	OMÍTKA+OBKLAD	KAZETOVÝ PODHLED SDK
5.46	WC TISK	3.5	KERAM.DLAŽBA	OMÍTKA+OBKLAD	KAZETOVÝ PODHLED
5.47	ČEKÁRNA (TISK)	9.5	MONOLIT.PVC	OMÍTKA+OBKLAD	KAZETOVÝ PODHLED SDK
5.48	SPRCHA	3.5	MONOLIT.PVC	OMÍTKA+OBKLAD	KAZETOVÝ PODHLED SDK
5.49	ARCHIV	7.7	MONOLIT.PVC	OMÍTKA+OBKLAD	KAZETOVÝ PODHLED
5.50	CHODBA	16	MONOLIT.PVC	OMÍTKA	KAZETOVÝ PODHLED
5.51	SCHODIŠTĚ	17	KERAM.DLAŽBA	OMÍTKA	OMÍTKA
5.52	ŠACHTA VÝTAHU	-	-	-	-
5.53	ÚKLID	7.5	-	-	-
5.54	CHODBA	7.5	MONOLIT.PVC	OMÍTKA	KAZETOVÝ PODHLED
5.55	SKLAD	3.5	MONOLIT.PVC	OMÍTKA	KAZETOVÝ PODHLED
5.56	VÝTAH	1.5	-	-	-

LEGENDA ELEKTROINSTALACE

1r/Nouzové svítidlo (1) – ELEKTRO-LUMEN ELVA FL NAREA 1 C 3W

2r/Nouzové svítidlo (2) – ELEKTRO-LUMEN ELVA FL NAROAD 1 C 3W

– ELEKTRO-LUMEN EDL LED G1 228M XO 2h0 840 VESTAVNÉ INTERIÉROVÉ LED SVÍTIDLO, IP65, 19W

4 – ELEKTRO-LUMEN HANGA G1 DPO 4x2 840 INTERIÉROVÉ,VESTAVNÉ LED SVÍTIDLO, 30W

5 – ELEKTRO-LUMEN HANGA G1 DPO 4x2 840 INTERIÉROVÉ,VESTAVNÉ LED SVÍTIDLO, 28W

6 – ELEKTRO-LUMEN HANGA G1 DPO 3x3 840 INTERIÉROVÉ,VESTAVNÉ LED SVÍTIDLO, 36W

7 – ELEKTRO-LUMEN NARA 6 E DPO 3x7 840 PŘISAZENÉ INTERIÉROVÉ LED SVÍTIDLO, DIFUZOR OPÁLOVÝ

– ELEKTRO-LUMEN

9 – ELEKTRO-LUMEN SOLO DMP 440 840 LED PANEL, 40W

10/Nouzové svítidlo (10) – ELEKTRO-LUMEN ELBT AREA 1 C NOUZOVÉ LED SVÍTIDLO PŘISAZENÉ, OSVĚTLENÍ VOLNÝCH PROSTOR

NO – SVÍTIDLO NOUZOVÉHO OSVĚTLENÍ

AZ PROJEKTOVÝ A INŽENÝRSKÝ ATELIER ČECHOVA 59, Č. BUDĚJOVICE		HL.PROJ.: ING.ARCH. P.PROKOP	
STAVBA: STAVEBNÍ ÚPRAVY PAVILONU 1 NEMOCNICE ČESKÉ BUDĚJOVICE p.č. 1261, 1247/17, 1247/1, k.ú Č.Budějovice 7		ZODP.PROJ.: ING. JIŘÍ PRŮŠA PETR BÜRGER DiS	
		KRESLIL: DANIEL MÁDL ROMAN JELÍNEK	
ČÁST PROJEKTU: D.1.4.6 – ELEKTRO SILNOPROUD			
VÝKRES: PŮDORYS 5.NP – SVĚTELNÁ INSTALACE		MĚŘÍTKO: 1:100	VYHOTOVENÍ:
ČÍSLO ZAK.: –	STUPEŇ: ZDS	DATUM: 3/2019	
INVESTOR: Nemocnice České Budějovice, a.s. B. Němcové 585/54, České Budějovice 7, 370 01 České Budějovice		FORMÁT: 8xA4	ČÍSLO PŘÍL.: D.1.4.6.12