



POLE 1

POLE 2

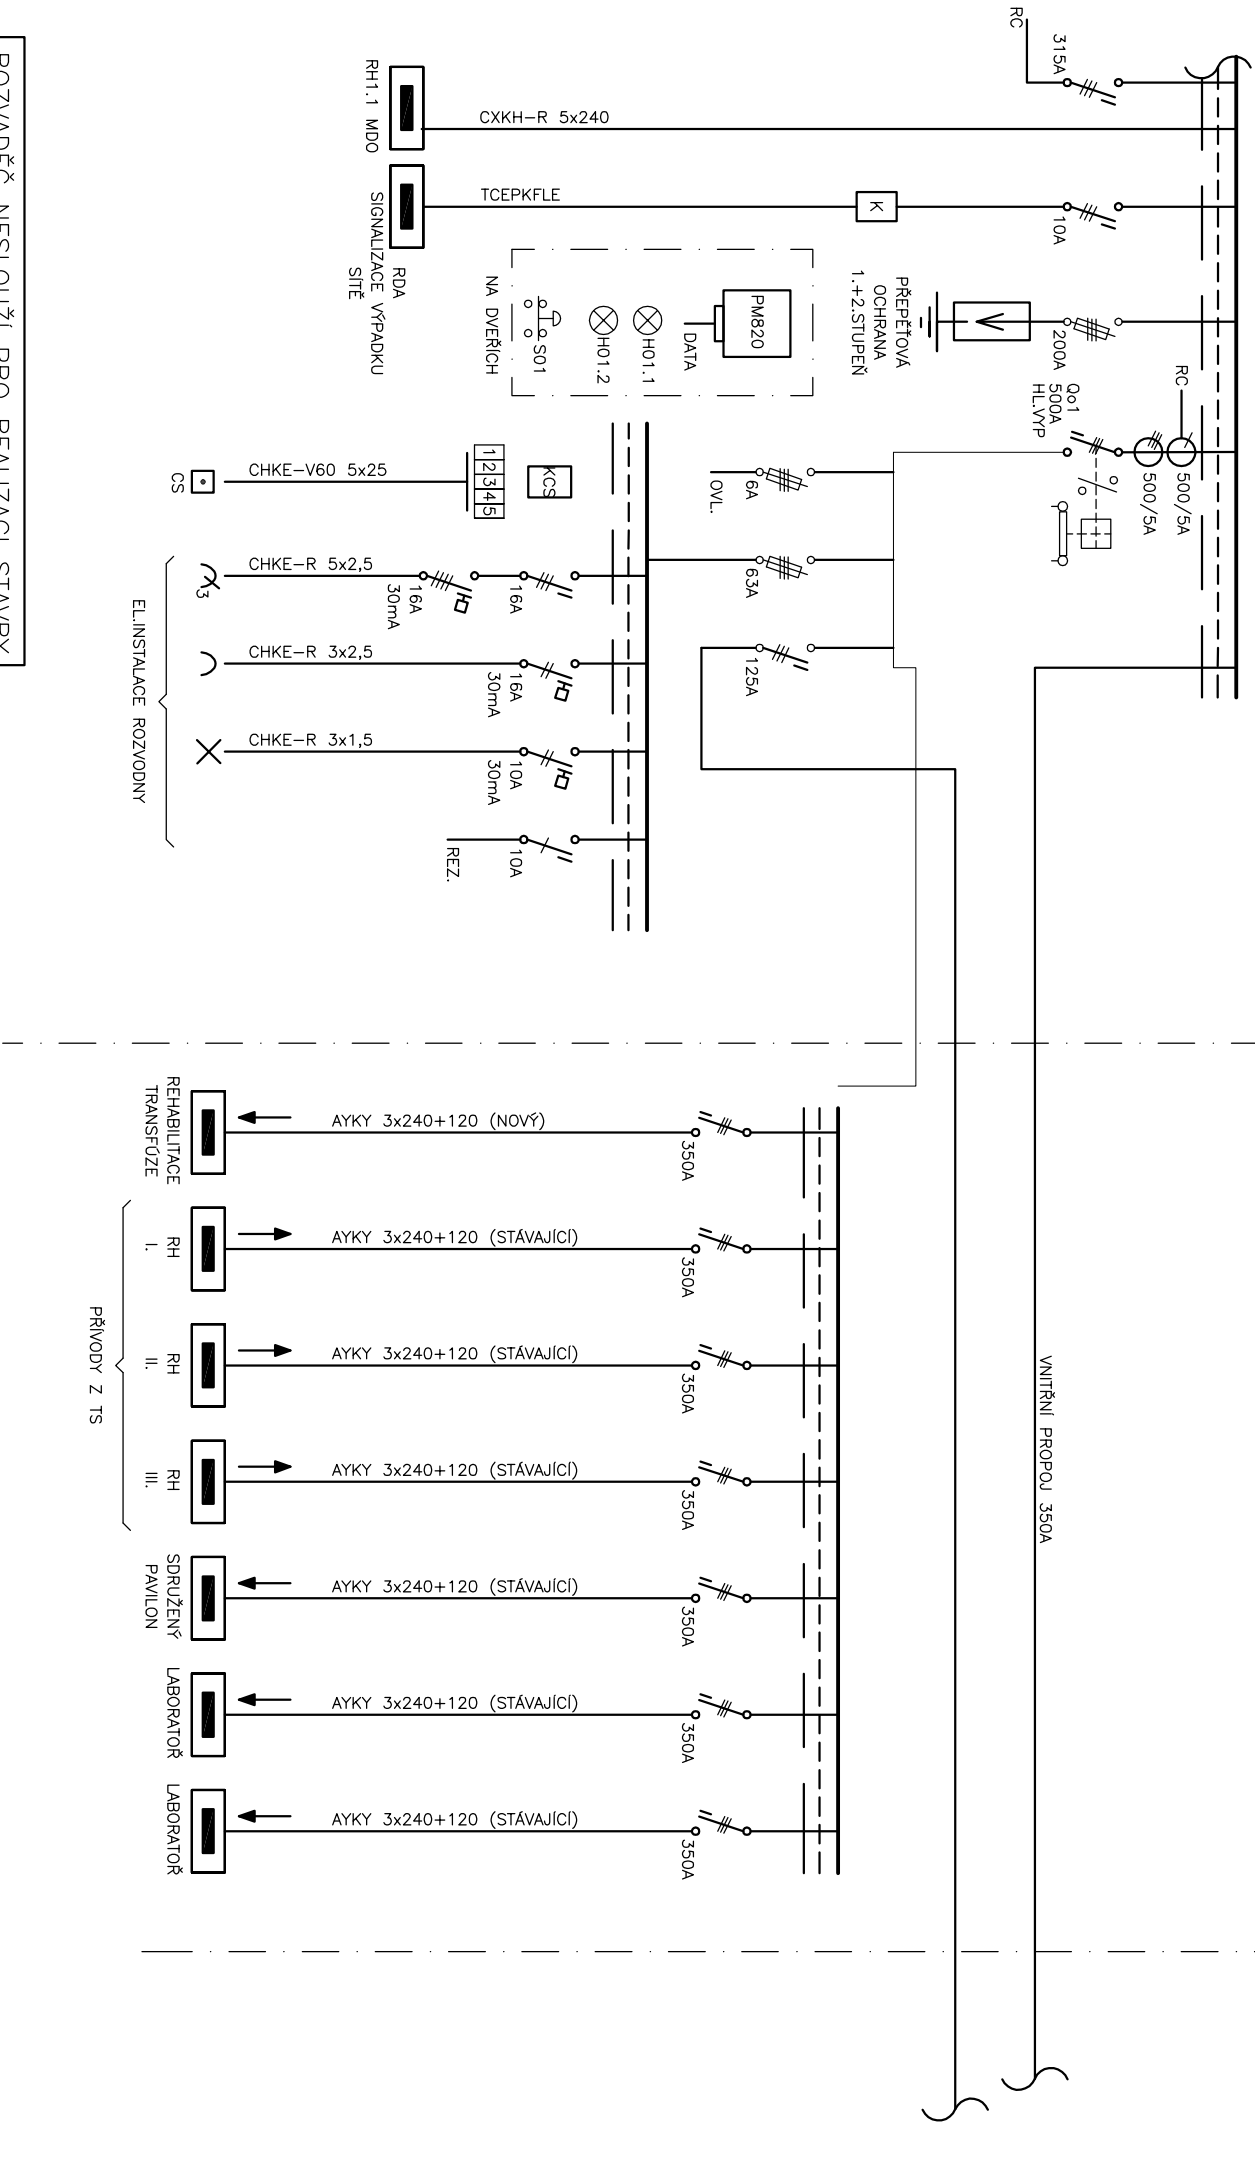


ROZVADĚČ NESLOUŽÍ PRO REALIZACI STAVBY

 PROJEKTOVÝ A INŽENÝRSKÝ ATELIER	Akce: STAVEBNÍ ÚPRAVY PAVILONU I, NEMOCNICE Č. BUDĚJOVICE p.č. 1261, 1247/17, 1247/1, k.ú. Č.Budějovice 7	Investor: Nemocnice České Budějovice B.Němcové 54, 370 01 České Budějovice	Stupeň: ZDS	Zak.č.	Výkres č. D.1.4.6.18
	Část: D.1.4.6 – ELEKTRO SILNOPROUD SCHEMA ROZVADĚČE RH-I	Projektant: ING. PRŮŠA JIŘÍ PETR BÜRGER DIS	Kreslil: DANIEL MÁDL	Datum: 3./2019	List/Listů 1/3

POLE 3

SIGNALIZACE VÝPADKU

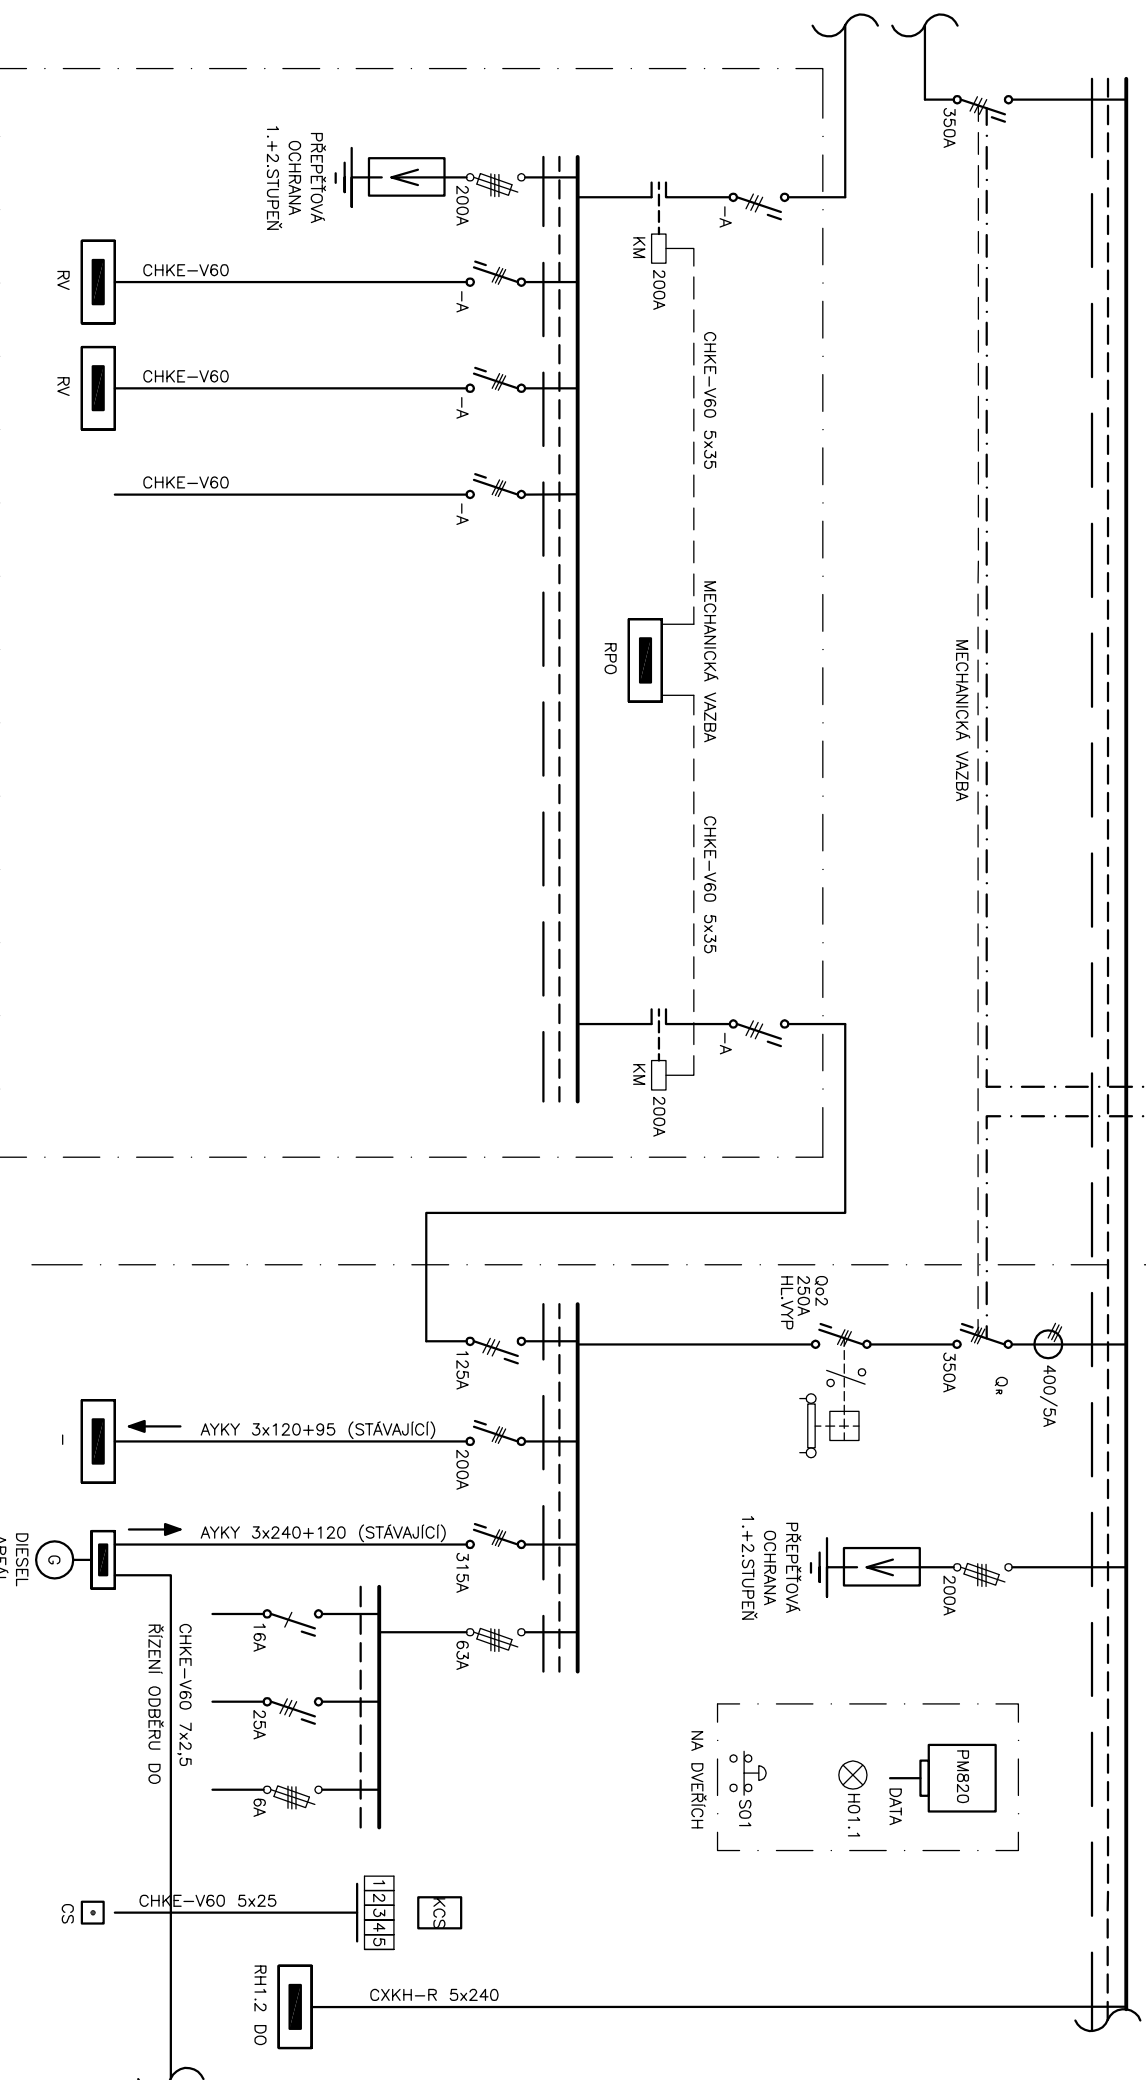ZÁSKOK.
AUTOMATPOLE 4
DO

EVAKUAČNÍ VÝTAHY A PBZ

**PROJEKTOVÝ A INŽENÝRSKÝ
ATELIER**

Akce: STAVEBNÍ ÚPRAVY PAVILONU I, NEMOCNICE Č. BUDĚJOVICE
 p.č. 1261, 1247/17, 1247/1, k.ú. Č.Budějovice 7
 Část: D.1.4.6 – ELEKTRO SILNOPROUD
 SCHÉMA ROZVADOČE RH-I


Investor: Nemocnice České Budějovice B.Němcové 54, 370 01 České Budějovice
Projektant: ING. PRŮŠA JIŘÍ PETR BÜRGER DIS

Stupeň:	ZDS
Kreslí:	DANIEL MÁDL

Zak.č.	
Datum:	3/2019

Výkres č.	D.1.4.6.18
List/Listu	2/3


SESTAVENÍ ROZVADĚČE RH-1

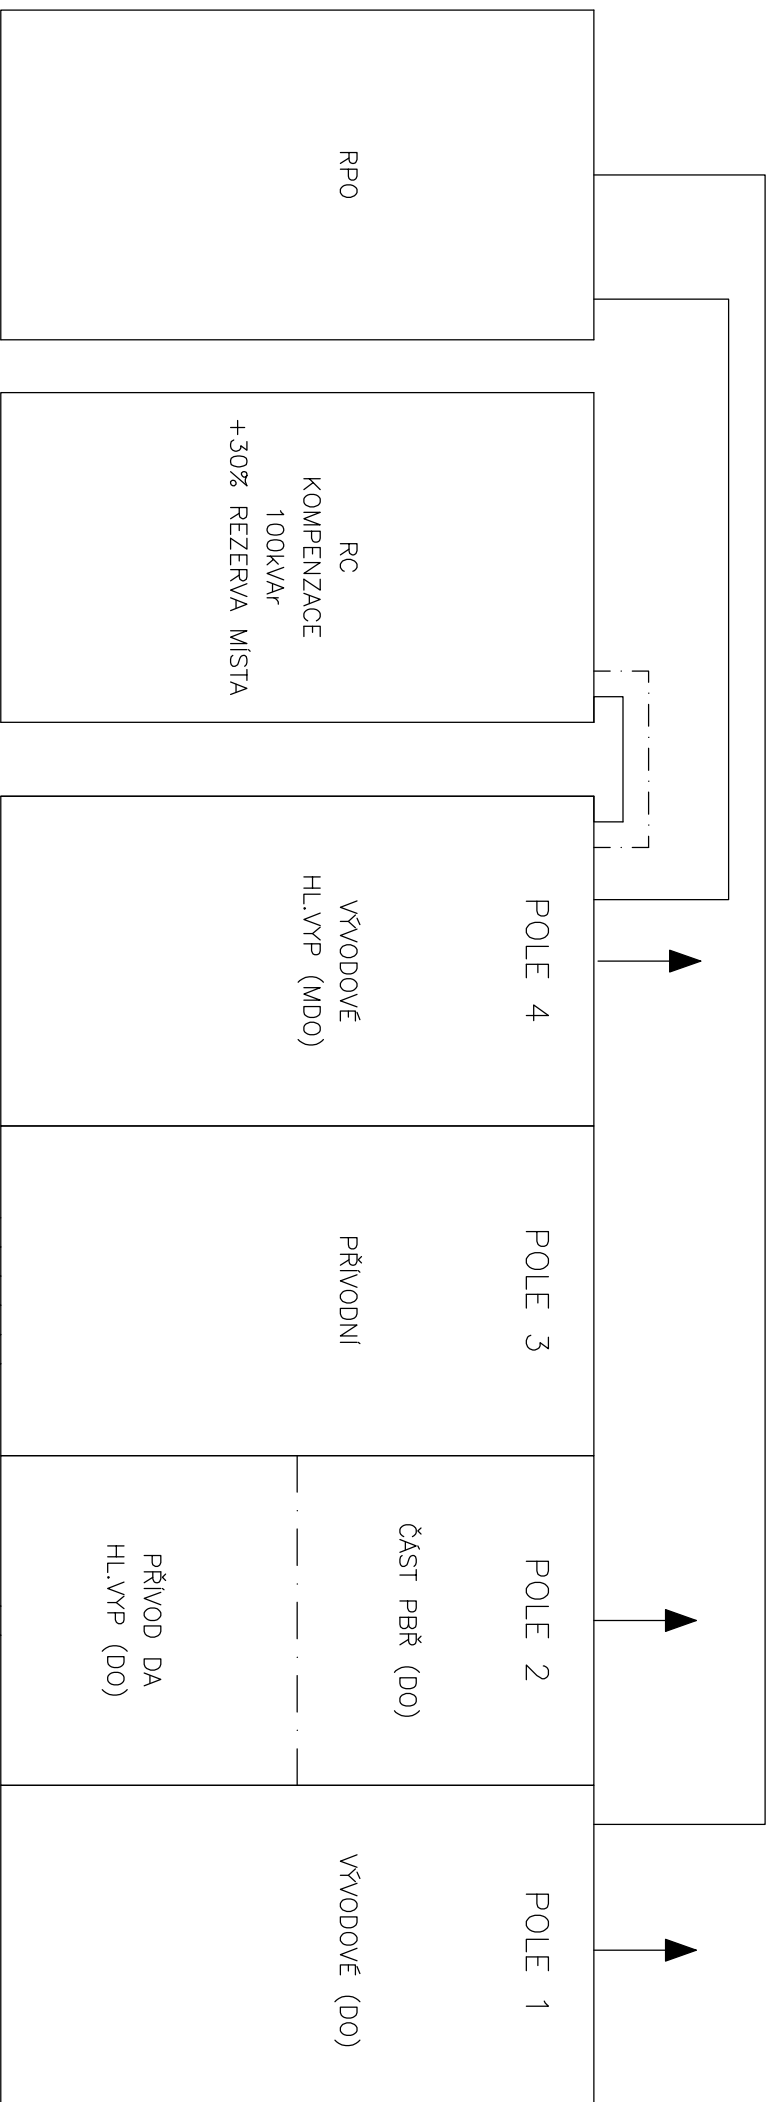

IP 40/20

Ochrana PND: základní – automatickým odpojením od zdroje
– zvýšená – hlavním pospojováním
– proudovými chrániči

MDO	INSTALOVANÝ PŘÍKON: $P_i = -kW$ SOUDOBÝ PŘÍKON: $P_s = -kW$
DO	INSTALOVANÝ PŘÍKON: $P_i = -kW$ SOUDOBÝ PŘÍKON: $P_s = -kW$

 PROJEKTOVÝ A INŽENÝRSKÝ ATELIER	Akce: STAVEBNÍ ÚPRAVY PAVILONU I, NEMOCNICE Č. BUDĚJOVICE p.č. 1261, 1247/17, 1247/1, k.ú. Č.Budějovice 7	Investor: Nemocnice České Budějovice B.Němcové 54, 370 01 České Budějovice	Stupeň: ZDS	Zak.č.	Výkres č. D.1.4.6.18
Část: D.1.4.6 – ELEKTRO SILNOPROUD SCHEMA ROZVADĚČE RH-I	Projektant: ING. PRŮŠA JIŘÍ PETR BÜRGER DIS	Kreslí: DANIEL MADL	Datum: 3/2019	Liš/Lišů 3/3	